

Rīgas valsts pilsētas pašvaldības Ārtelpas un mobilitātes departamenta direktora p.i. rīkojumam  
"Par satiksmi Gaigalas ielā, Silikātu ielā, Keramikas ielā un Tekstīnieku ielā"

1.pielikums

Virzieni	Distance	I-zalīb	I-dzelt	I-sark	T	T	T	T	T	T	T	T	T	T	T
V1	200m	108s	4s	204s											
V2	200m	108s	4s	204s											

- nepieciešamības gadījumā, luksofora signālpļānu koriģēt atbalstot faktiskajai satiksmes intensitātei!!!  
- Transporta plūsmas virzieni V1  
- Transporta plūsmas virzieni V2

B731\_B

A733\_A

- Apbraukšanas ceļa virzieni



- Apbraukšanas ceļa shēma

730\_1




- Blakusīs ietvejus plānoti

GĀJĒJU CEĻA GARUMI:

- 440m
- 650m
- 320 m

8 - 05 - 2025


Biļešu nr. 7A	Biļešu nr. 21a, Iela 1104 Ezermalas pagasts	Ezermalas pagasts
Lapa 1/1	Uzvārda D.Sanders	Pirmsākums
Projekta vadītājs	D.Sanders	
Uzrādīja	E.Andersons	
Saskaņoja		
Saskaņoja		
Rīga valsts pilsētas pašvaldības Centrālās administrācijas Publiskā infrastruktūras attīstības pārvalde Kungs iela 3, LV-1050, Rīga		
Pielikums saderībā ar transporta un infrastruktūras saļenvērību uz dzelzceļa staciju Bolderāja		
Satiksmes organizācija būvdarbi laikā		
BIS līdzība nr. BIS-BL-771051-105880		

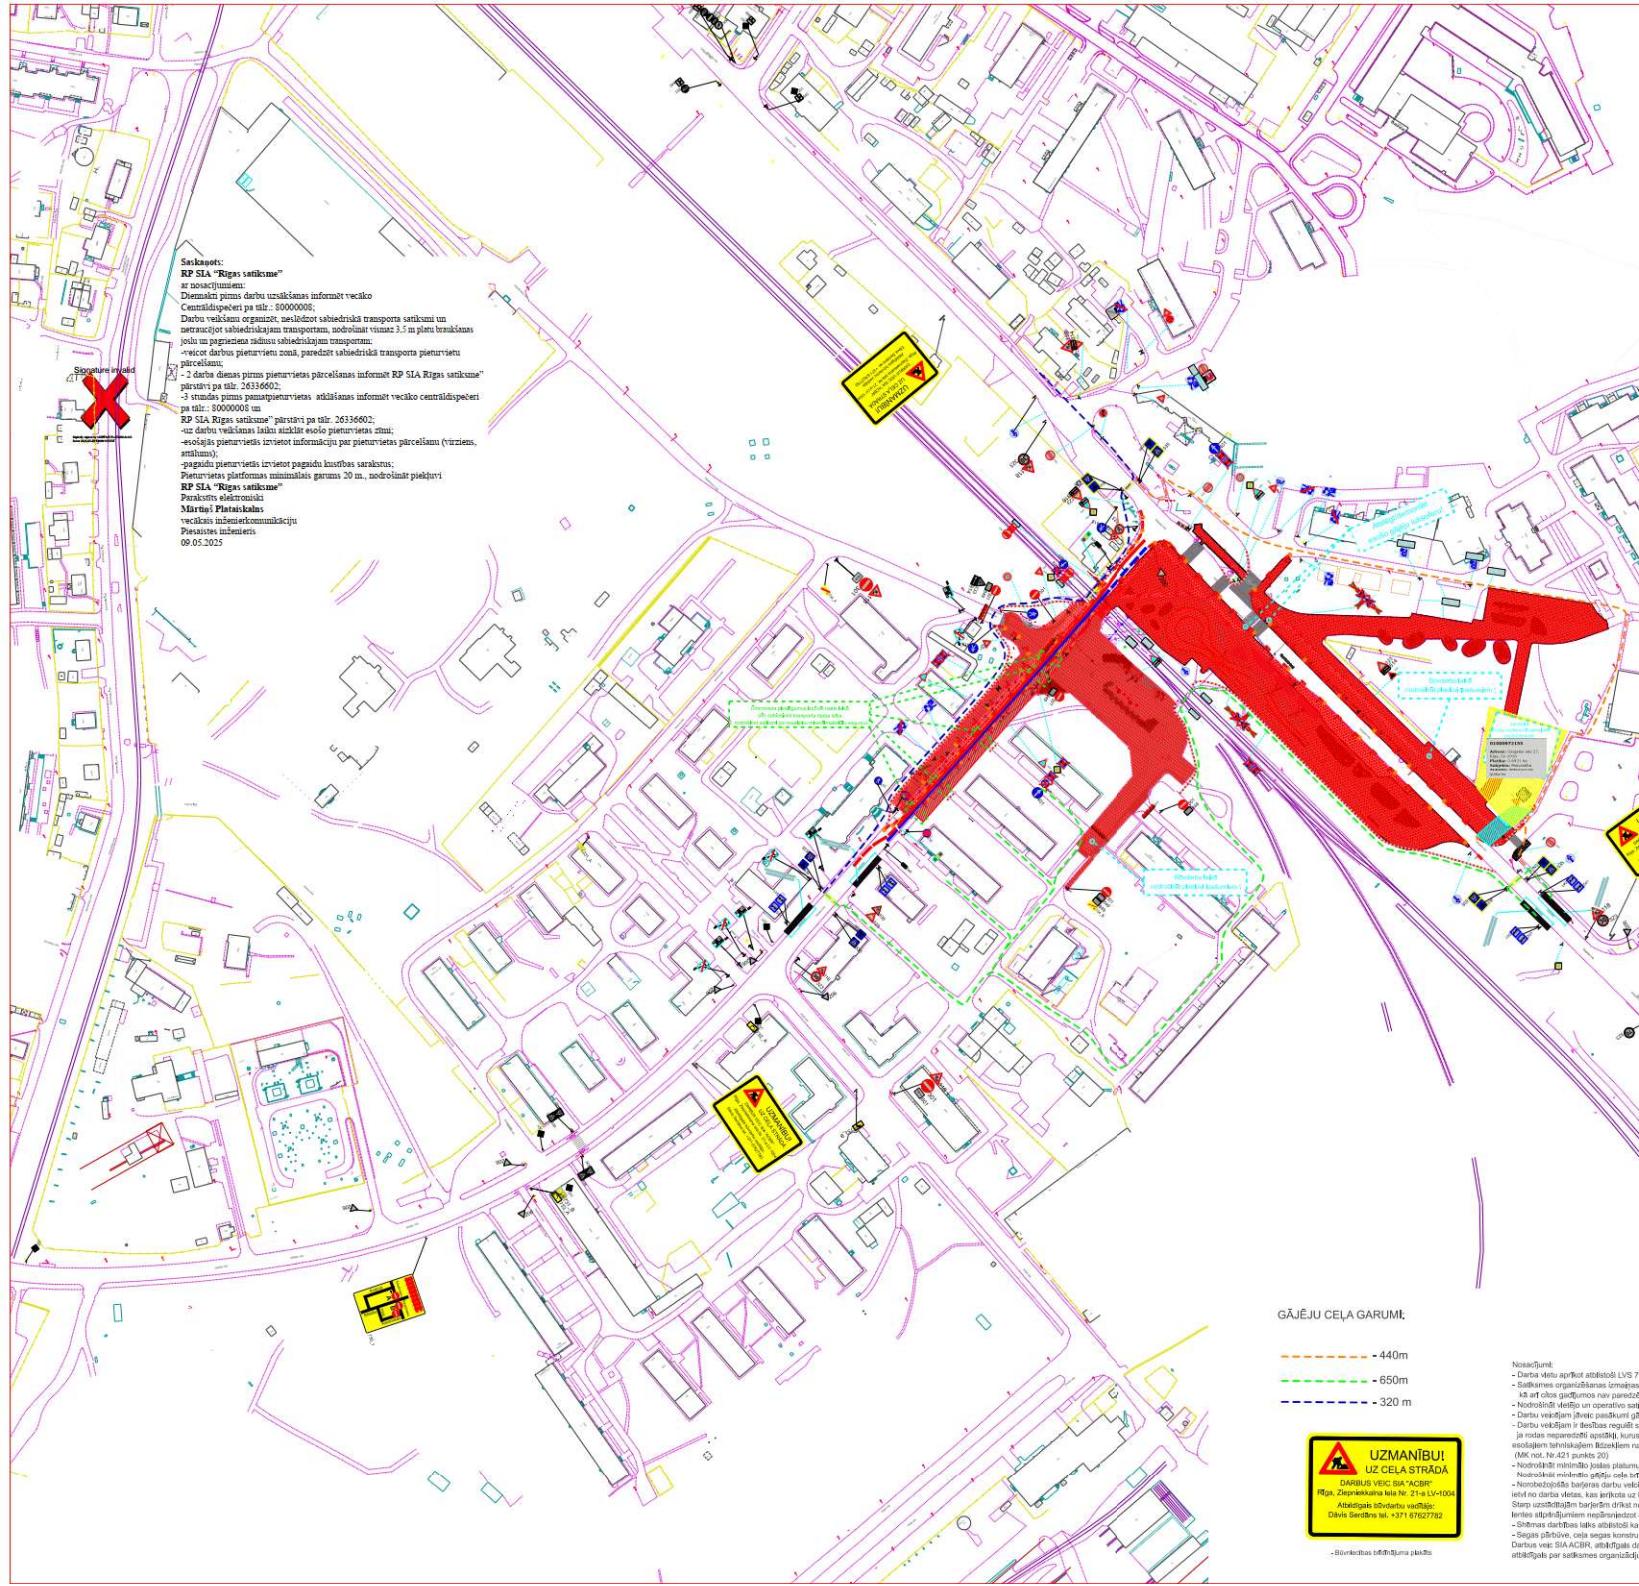

Luksoforu signālpļāns posma garumam 200m

Virziens	Distance	I-zalī	I-dzeltē	I-sark.	T	T	T	T	T	T	T	T	T	T
V1	200m	108s	4s	204s										
V2	200m	108s	4s	204s										

\* nepieciešamības gadījumā, luksofora signālpļānu koriģēt atbilstoši faktiskajai satiksmes intensitātē!!!

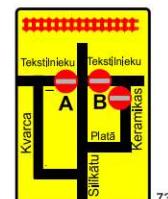

- Apbraukšanas ceļa virzieni



- Apbraukšanas ceļa shēma

730\_1

#### GĀJĒJU CEĻA GARUMI:

- 440m
- 650m
- 320m



— Biļešu izmaksu plānoti

Biļešu Nr. 7A	Biļešu Nr. 21a, Dāvis Sēnīns E-mail: E.senins@acbir.lv E-pasta hizbords:	Tiekšķēs mājēs būvdarbu laikš:		
Lapa 1/1		• Gājēju kustība būvdarbu laikā	— Ekspl. ceļa zīmes vieta un numurs	
Projekta vārdā:	Uzdevums	• Pārgājējus	— Uzsākotās ceļa zīmes vieta un numurs	
Uzņēmēja	D.Sēnīns	• Satiksmei atgādīt darbu zonu	— Apstiprinātās ceļa zīmes vieta un numurs	
Saskaņā ar	E.Andersons	• Pārgājēju izdzīve	— Apstiprinātās ceļa zīmes vieta un numurs	
Saskaņā			— Ekspl. ceļa novērošanas apjomīgums	
Saskaņā				

Rīga valsts pārvaldības  
Centrālās administrācijas  
Publiskā infrastruktūras attīstības  
Korpi iela 3, LV-1050, Rīga

Pielikums saderībā transporta un  
infrastruktūras saļevonējums ar  
dzelzceļa staciju Bolderāja

Satiksmes organizācija  
būvdarbu laikā

BIS fletas nr., BIS-BL-771051-105880