

# Ceļu satiksmes tehnisko līdzekļu izvietojuma shēma


Darbuzņēmējs, atbildīga persona: SIA "SAULAINA ZEME"



Darba izpildes laiks: \_\_\_\_\_

Pielikums

Rīgas valstspilsētas pašvaldības Ārtelpas un mobilitātes departamenta direktora p.i. rīkojumam  
"Par satiksmi Dzirnau ielā"

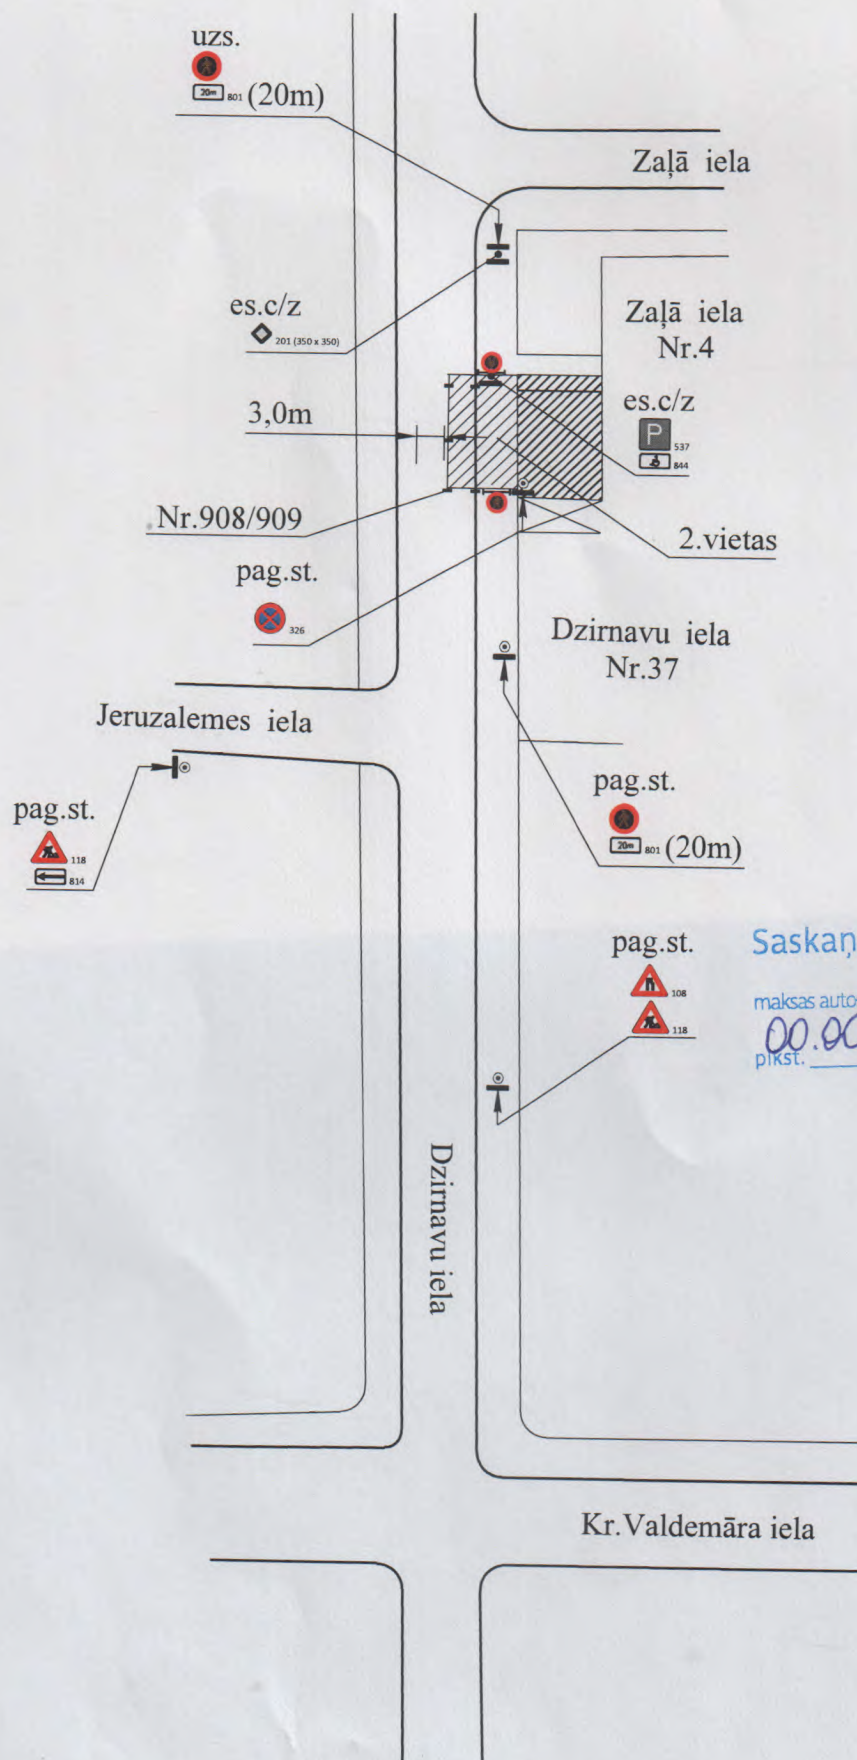

Saskaņota 2. diena  
maksas autostāvvietu(as) lietošana no 00.00 2008.25.20. plkst. 04.00  
līdz 20.00.20. plkst. 04.00

RP SIA "Rīgas satiksme"  
Sergejs Gusevs  
Autostāvvietu un transporta  
rīkošanas vadītājs vietniece  
*[Signature]*

Saskaņojums derīgs ar Rīgas valstspilsētas Ārtelpas un  
Mobilitātes departamenta direktora rīkojumu  
Shēma ir Darbu veikšanas  
atļaujas neatņemama sastāvdaļa  
Shēma derīga ne ilgāk par Ministru  
kabineta 02.10.2001. noteikumu  
Nr. 421  
Rīgas valstspilsētas pašvaldības  
Ārtelpas un mobilitātes departamenta  
Satiksmes organizācijas un kustības  
drošības nodaļas satiksmes organizācijas  
speciālists  
A. Smilga

27-06-2025