


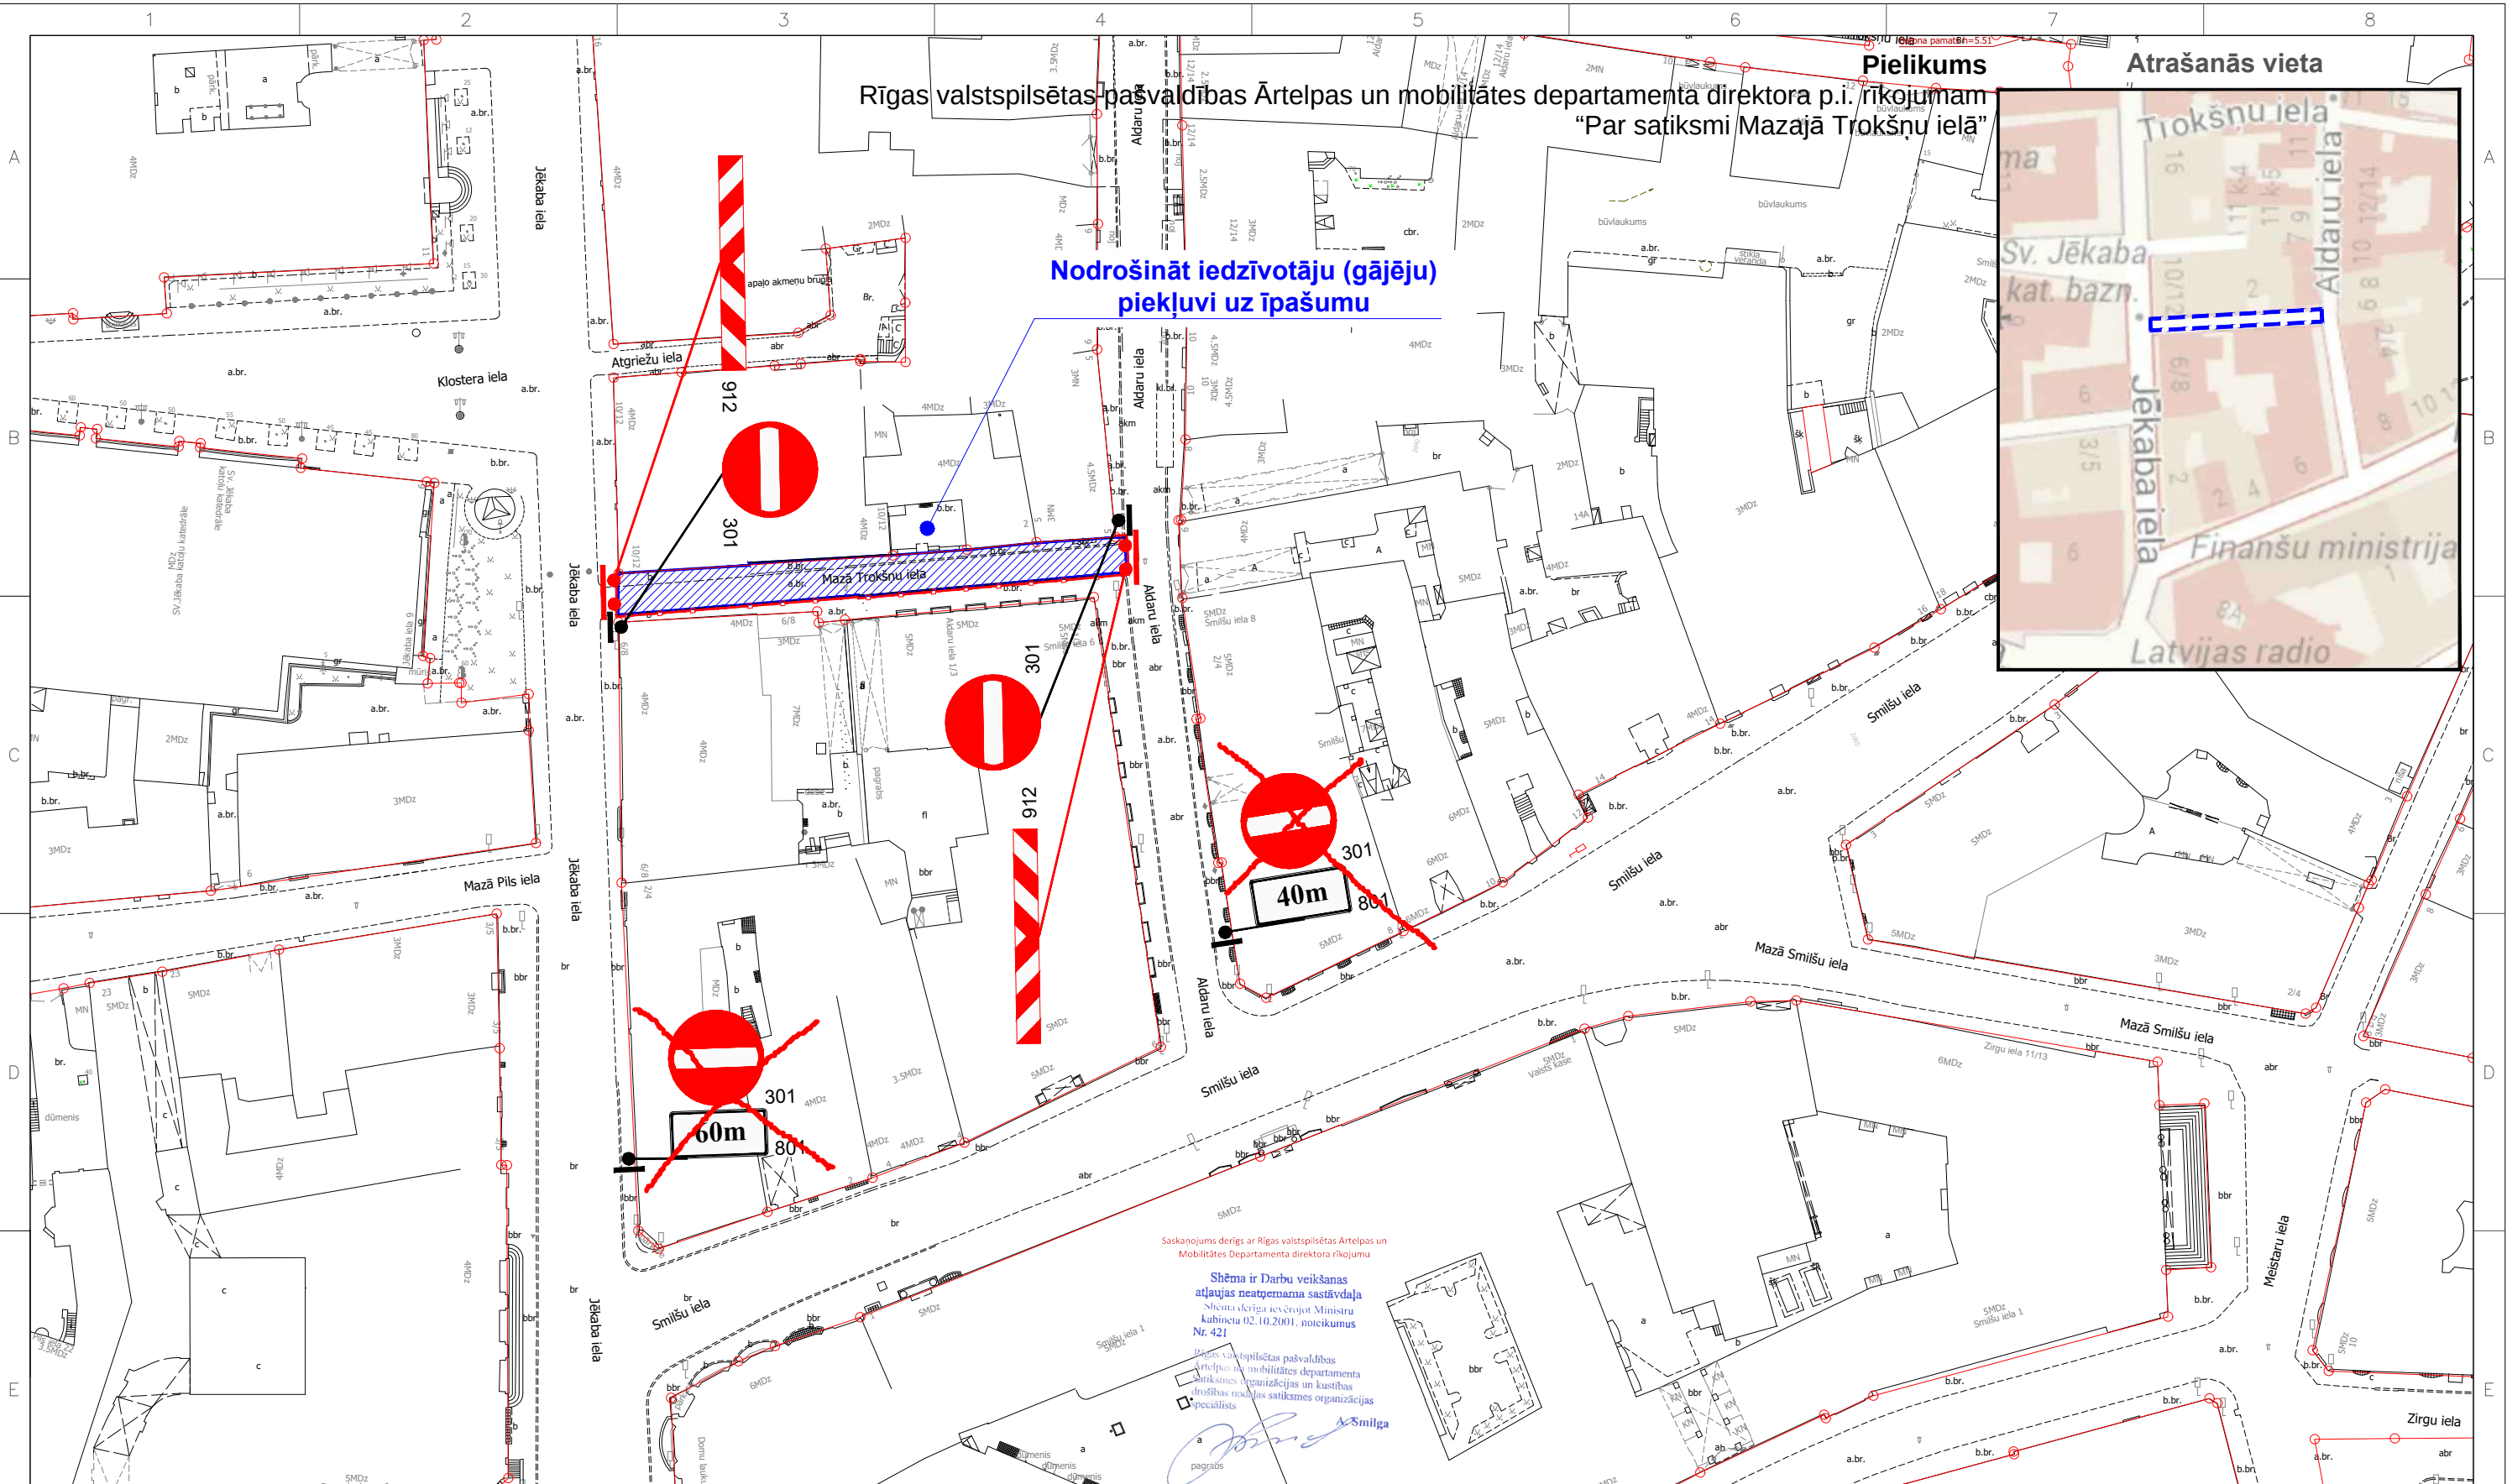

21-07-2025

PIEZĪMES:

- * Ceļa zīmes uzstādīt atbilstoši LVS 77:2016 "Ceļa zīmes. 2. daļa: Uzstādīšanas noteikumi" un LVS 77:2014 "Ceļa zīmes. 3. daļa: Tehniskās prasības"
- * Ceļa vertikālos apzīmējumus uzstādīt atbilstoši LVS 85
- * Darba vietas aprikošanas shēma izstrādāta atbilstoši MK noteikumiem Nr.421
- * Mainot ceļa darbu vietas robežas, nodrošināt aprikojumam atbilstošu izvietošanu. Lietot vadstatņus vai barjeras, ja nepieciešams, lai darba vietu norobežotu no brauktuves
- * Nodrošināt esošo ceļa zīmju redzamību, kā arī to pārceļšanu, ja nepieciešams
- * Nodrošināt gājēju piekļu uz ielašiem (nodroš. gājēju kustību pa vienu brauktuves pusi)
- * Darbu veicējam ir tiesības regulēt satiksmi darbu veikšanas laikā, ja rodas neparedzēti apstākļi, kurus ar darba vietas aprikošanas shēmu esošajiem tehniskajiem līdzekļiem nav iespējams nekavējoties novērst (piemēram, mainīvirziena kustības optimāla organizācija sastrēgumu stundās, tīrītiģu apbraukšanas virzienu norādīšana gar kādas tehnoloģiskas operācijas vietu)

APZĪMĒJUMI:

Pagaidu ceļa zīmes stāts



Esošais ceļa zīmes stāts



Uzstādāmais
vert. apz. nr.912



Uzstādāmā pagaidu
ceļa zīme



Būvdarbu zona
norobežota
ar palīgbarjērām



EL CAMINO			
Izstrādāja	Nosaukums	Paraksts	Datums
	SIA "El Camino"		18.07.2025.
Darbu veicējs	SIA "Eco Baltia vide", atbildīgais darbu vadītājs Imants Lubgāns, tālr. 27300003		18.07.2025.

Pasūtītājs:	SIA "Eco Baltia vide"	
Objekts:	Seguma atjaunošanas darbi Rīgā, Mazā Trokšņu ielā	
Lapas nosaukums:	Pagaidu ceļu satiksmes organizācijas tehnisko līdzekļu aprikošanas shēma seguma atjaunošanas darbiem Rīgā, Mazā Trokšņu ielā	
Mērogs:	---	

Stadija:
—

Lapa:
1

Lapas:
1