


Rīgas valstspilsētas pašvaldības Ārējās un mobilitātes departamenta direktora p.i. Tīkojumam
"Par satiksmi Pilsētas sabiedriskā transporta savienojuma punkta izbūve dzelzceļa stacijā - Zemītāni" būvniecības laikā"

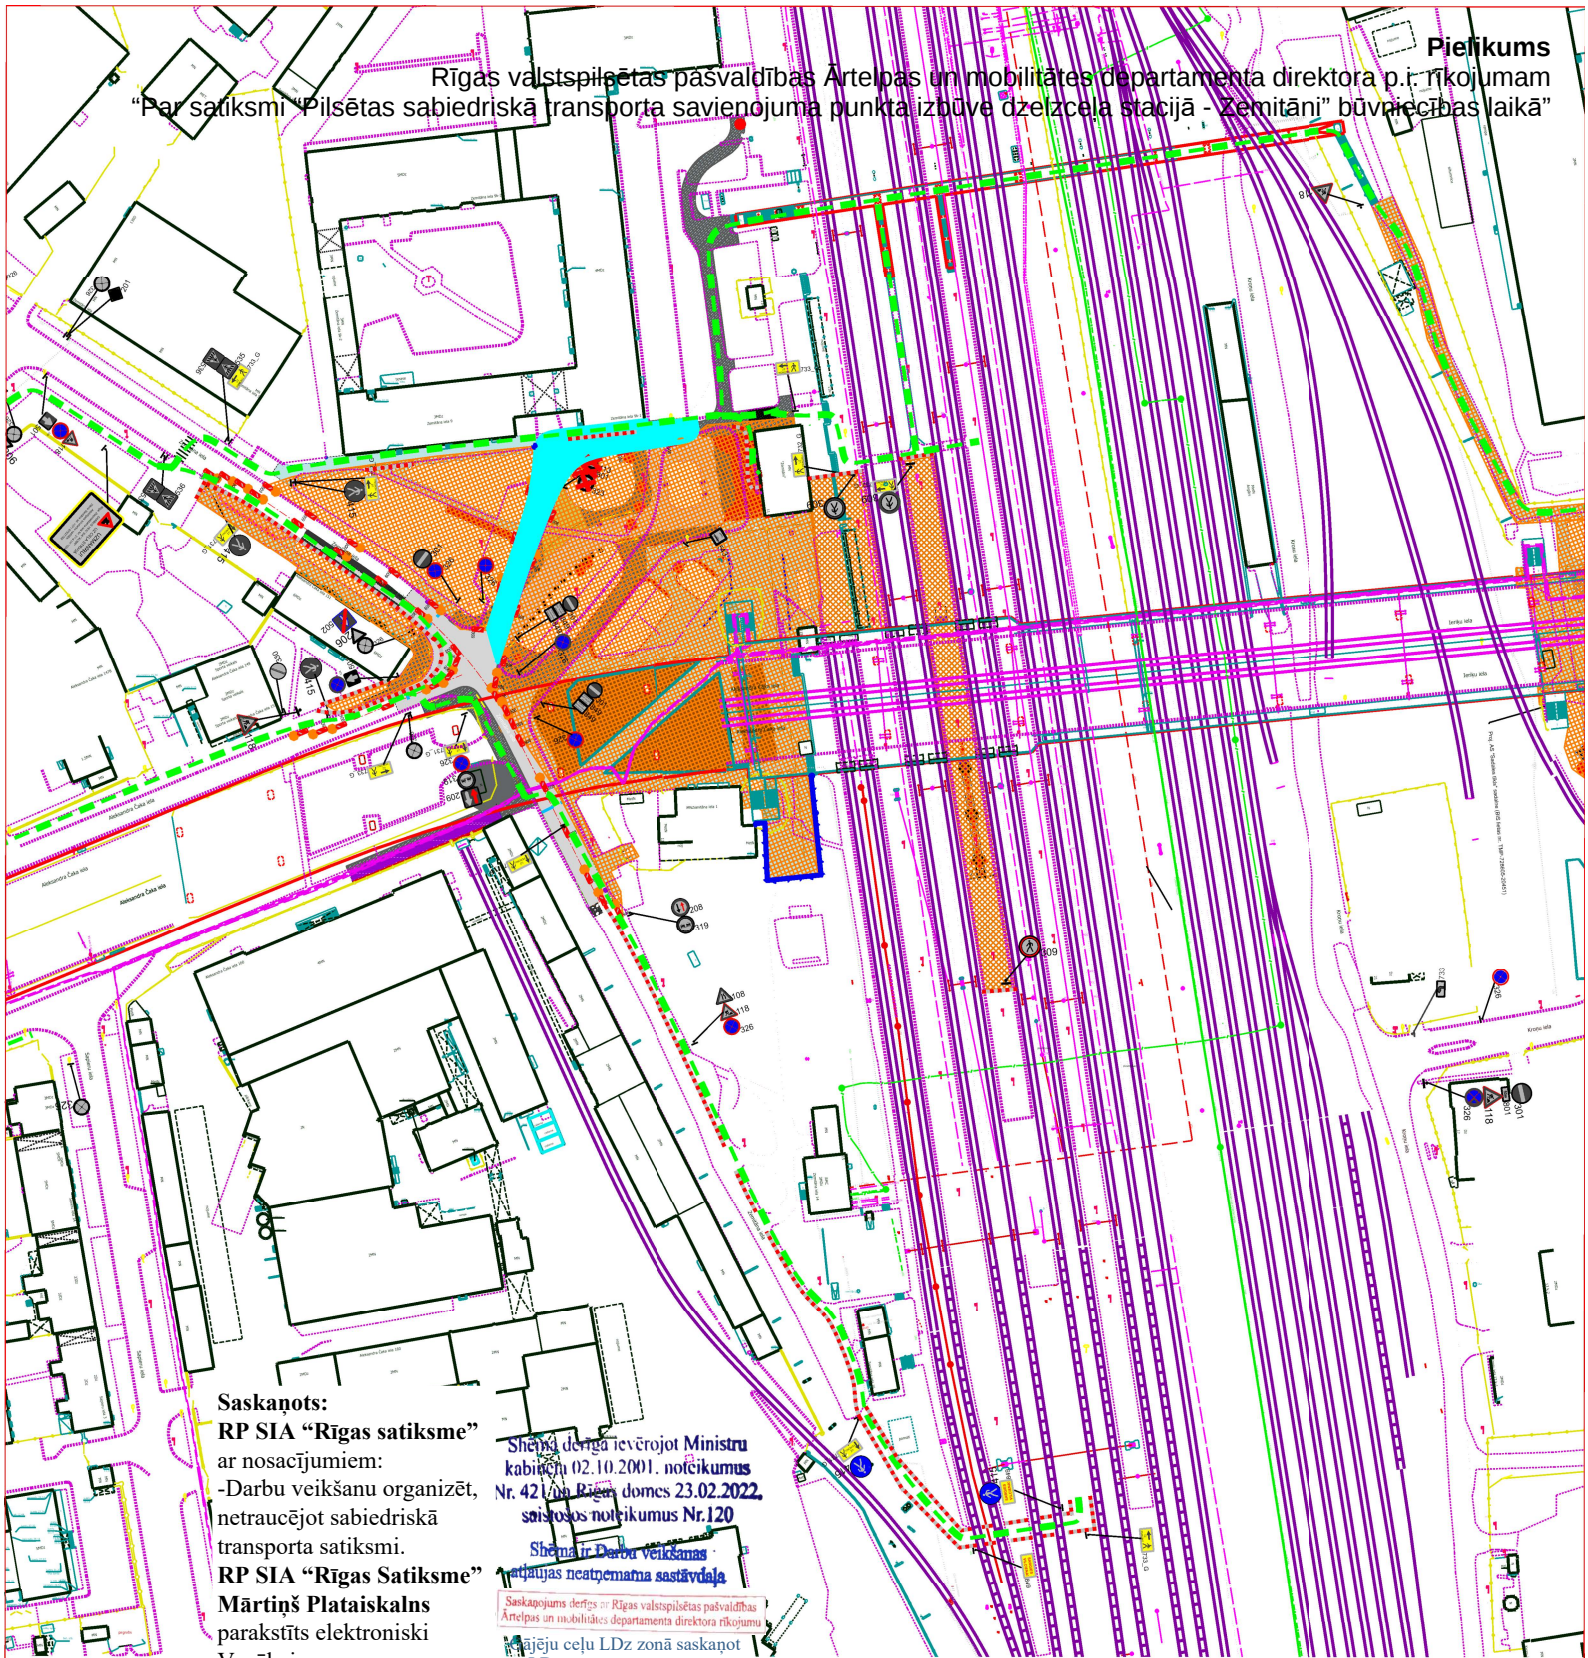

Saskaņots:

RP SIA "Rīgas satiksme"
ar nosacījumiem:

-Darbu veikšanu organizēt,
netraucējot sabiedriskā
transporta satiksmi.

RP SIA "Rīgas Satiksme"
Mārtiņš Plataiskalns

paraksts elektroniski
Vecākais

inženierkomunikāciju

Piesaistes inženieris

15.07.2025.

Shēma dēģa ievērojot Ministru
kabineta 02.10.2001. noteikumus
Nr. 421 un Rīgas domes 23.02.2022.
satisksos noteikumus Nr.120

Shēma ir Darbu veikšanas
atļaujas neatņemama sastāvdaļa

Saskaņojums derīgs Rīgas valstspilsētas pašvaldības
Ārējās un mobilitātes departamenta direktora rīkojumu
Gājēju ceļu LDz zonā saskaņot
ar LDz.

Rīgas valstspilsētas pašvaldības
Ārējās un mobilitātes departamenta
Satiksmes organizācijas un kustības drošības
nodaļas galvenā satiksmes organizācijas
speciāliste (eksperte)

E. Anspoka

15.07.2025

Nosacījumi:

- Darba vietu aprīkot atbilstoši LV5 77-2 un MK noteikumiem Nr.421
- Satiksmes organizēšanas izmaiņas pēc darba laika beigām vai brīvdienās,
kā arī citos gadījumos nav paredzētas.
- Nodrošināt vietējo un operatīvo satiksmi.
- Darbu veicējam jāveic pasākumi gājēju drošībai un vides pieejamībai darbu zonā.
- Darbu veicējam ir tiesības regulēt satiksmi darbu veikšanas laikā,
ja rodas neparedzēti apstākļi, kurus darba vietas aprīkojuma shēmā
esošajiem tehniskajiem līdzekļiem nav iespējams nekavējoties novērst
(MK not. Nr.421 punkts 20)
- Nodrošināt minimālo joslas platumu 3,00m
- Nodrošināt minimālo gājēju ceļa brīvtilpu 1,50m
- Norobežojošās barjeras darbu veicējs uzstāda, ja nepieciešams norobežot
ietvi no darba vietas, kas ierīkota uz brauktuves. (MK not. Nr. 421 punkts 79.1.3).
- Starp uzstādītajām barjerām drīkst novilkt signāllentes, attālumam starp
lentes stiprinājumiem nepārsniedzot 4,0m.(MK not. Nr. 421 punkts 70.3)
- Shēmas darbības laiks atbilstoši kalendārajam grafikam.
- Segas pārbūve, ceļa segas konstrukcijas izbūve, komunikāciju izbūve,
Darbus veic SIA ACBR, atbildīgais darbu vadītājs - Dāvis Serdāns

- Gājēju kustība būvdarbu laikā
- Palīgbarjeras
- Darbu zona

- Esošie ceļu horizontālie apzīmējumi

- Esošās ceļa zīmes vieta un numurs
- Uzstādāmās ceļa zīmes vieta un numurs
- Aizklājamās vai demotējamās
ceļa zīmes vieta un numurs
- Esošie ceļu horizontālie apzīmējumi

IZPILDĪTĀJS:		PASŪTĪTĀJS:	
Shēmas Nr.8 Lapa 1/1	ACBR Ziepniekkalna iela 21a, Rīga, LV-1004 Tālrunis: 67627782 E-pasts: info@acbr.lv	Rīgas valstspilsētas pašvaldības Centrālās administrācijas Publiskās infrastruktūras attīstības pārvalde Kungu iela 3, LV-1050, Rīga	
	Uzvārds	Paraksts	Datums
Projekta vadītājs	D. Serdāns		
Rasēja	F. Andersons		
Saskaņoja			
Saskaņoja			
BIS lietas nr.	BIS-BL-769682-104474		
		OBJEKTS:	Pilsētas sabiedriskā transporta un infrastruktūras savienojums ar dzelzceļa staciju Zemītāni
		RASEJUMS:	Satiksmes organizācija būvdarbu laikā Gājēju tunelis Zemītāna ielā (pāreja sliežu ceļiem)