


Satiksmes tehnisko līdzekļu izvietojuma projekts

Darbu izpildītājs, atbildīgā persona: SIA "Rīgas ūdens" (sia "NORMA-S")

26428871

Darba izpildes laiks: no 23.50 04.07.25g. līdz 05.00 07.07.25g.

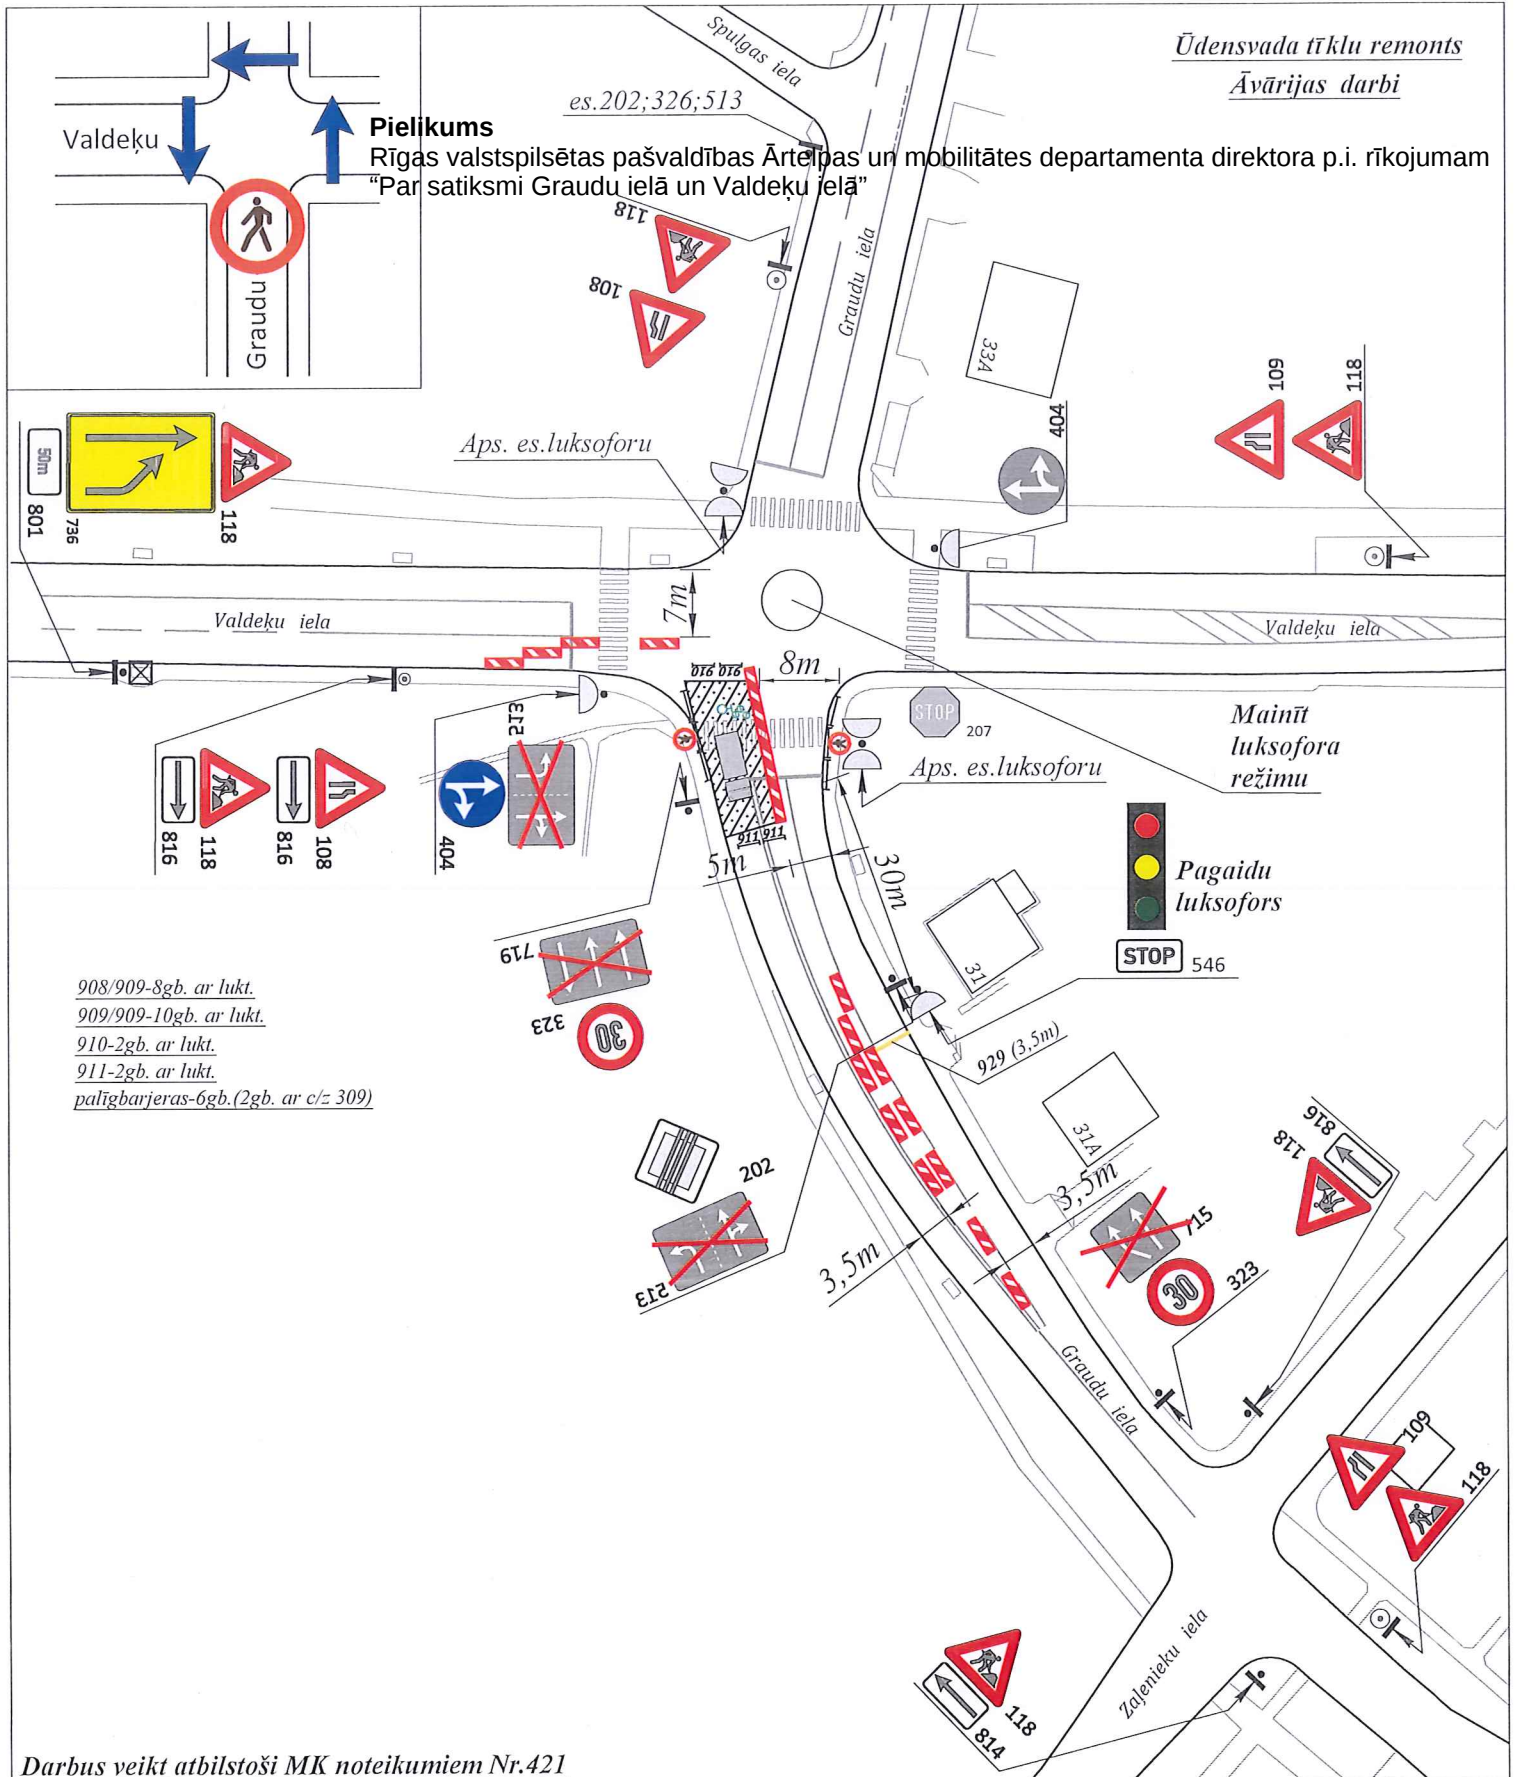

Darbus veikti atbilstoši MK noteikumiem Nr.421

Saskaņojums derīgs ar Rīgas valstspilsētas Artelpas un
Mobilitātes Departamenta direktora rīkojumu
Saskanot ar RP SIA "Rīgas satiksme"
Shēma nr Darbu veikšanas
atļaujas neatņemama sastāvdaļa
Shēma derīga ieviešot Ministru
kabineta 02.10.2001. noteikumus
Nr. 421

Rīgas valstspilsētas pašvaldības
Ārtelpas un mobilitātes departamenta
Satiksmes organizācijas un kustības
drošības nodaļas satiksmes organizācijas
speciālists

A. Smilga

Projekta izstrādāja:

SIA CBF "L-KO"

darbu vadītājs

Jurijs Avramenko

Austuves 27, Rīga, LV-1057

t. 29130201

e-pasts: jurij@l-ko.lv

Rīgas valsts iestādes pašvaldības
Ārtelpas un mobilitātes departamenta
Satiksmes vadības centra
vadītāja vietnieks

E. Rungis


12-06-2025

Satiksmes tehnisko līdzekļu izvietojuma projekts

Darbu izpildītājs, atbildīgā persona: SIA "Rīgas ūdens" (sīa "NORMA-S")

26428871

Darba izpildes laiks: no 23.50 04.07.25g. līdz 05.00 07.07.25g.

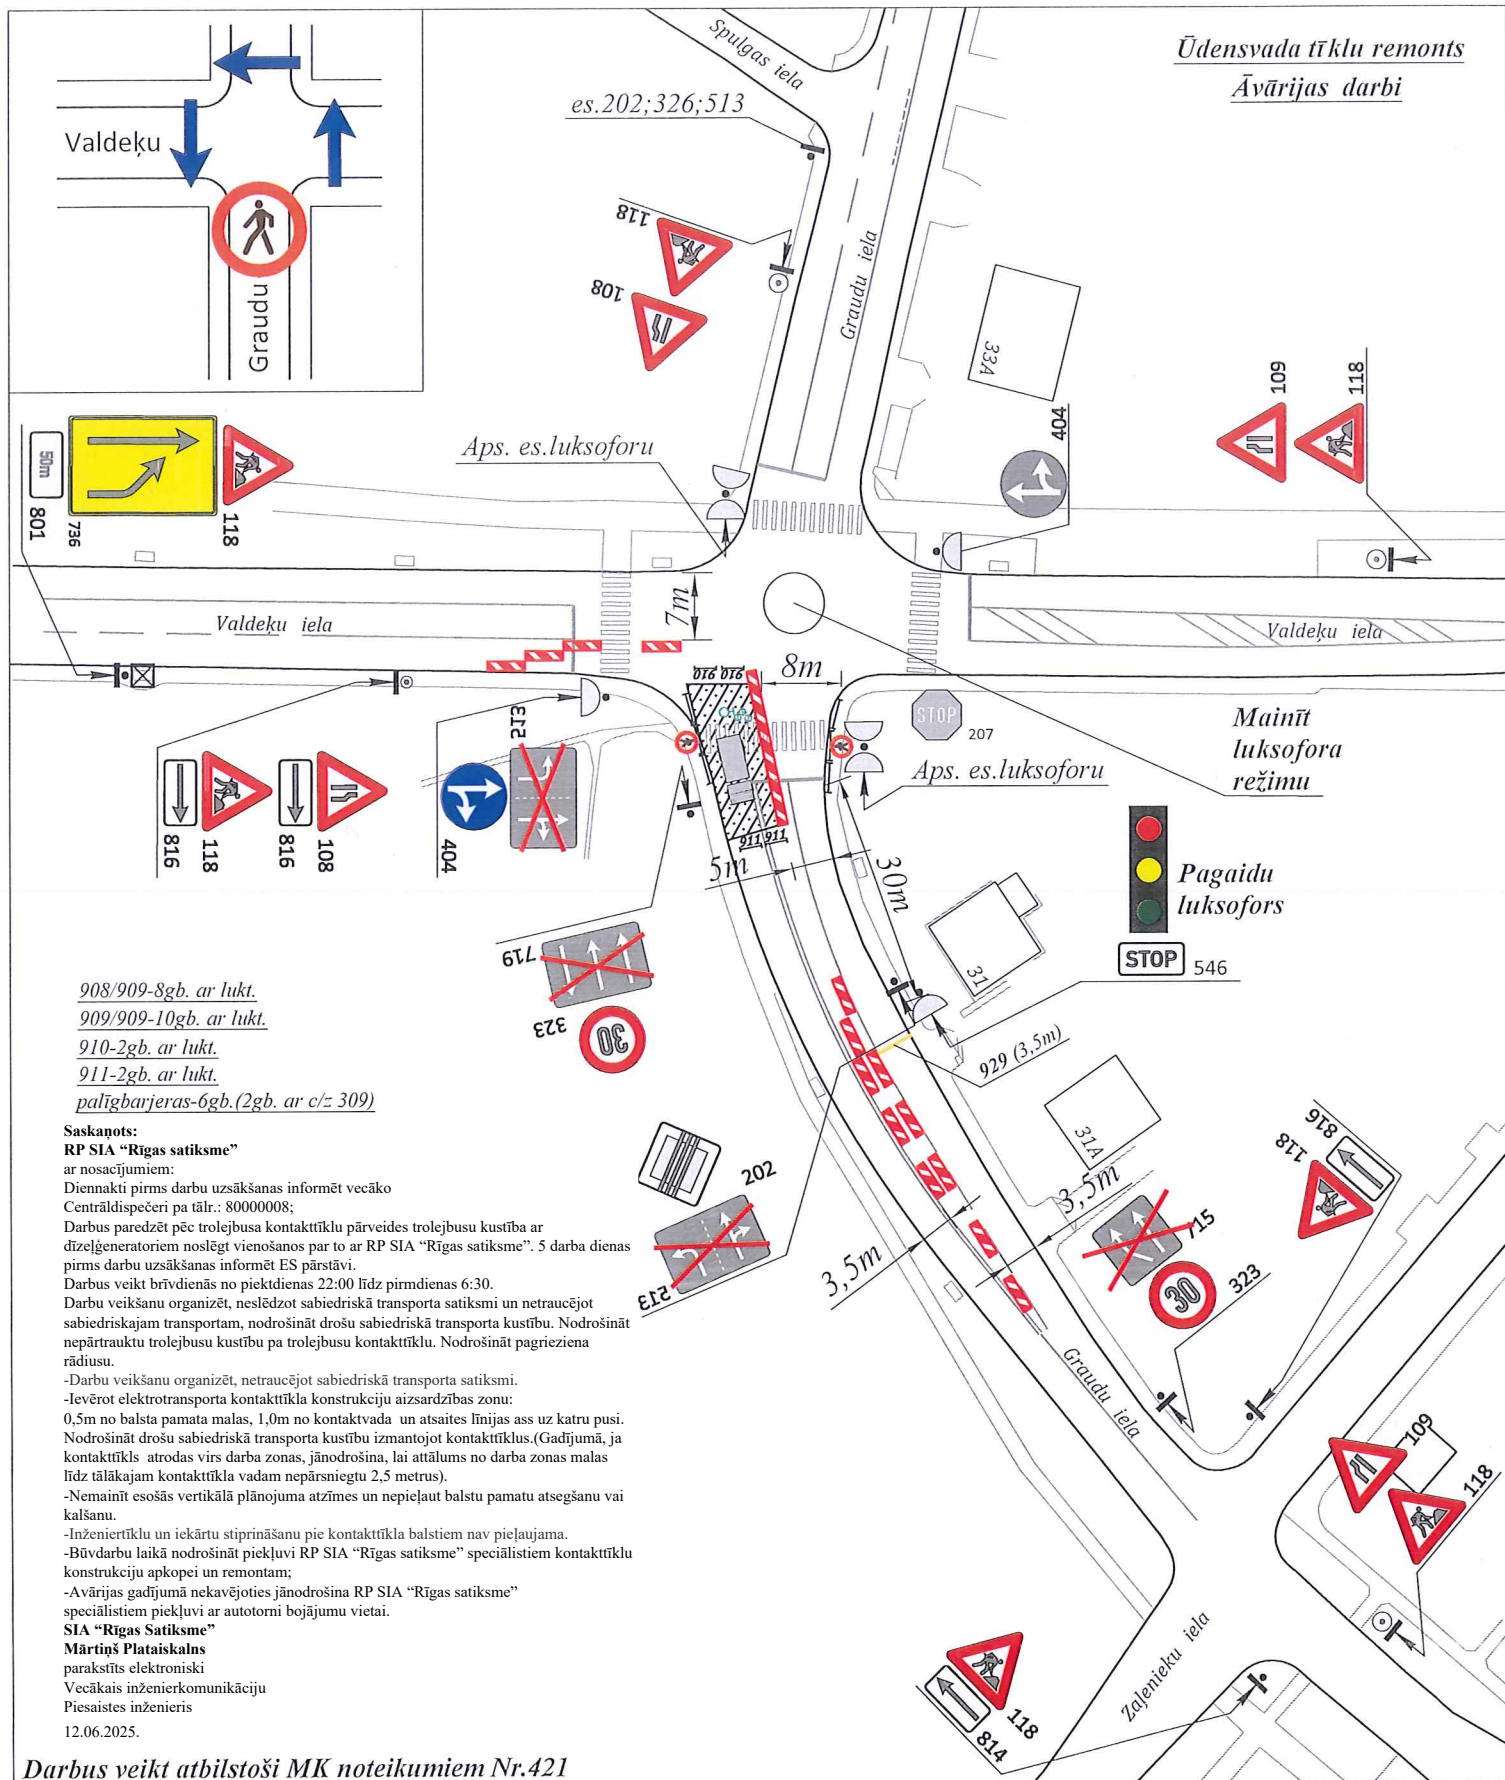

Darbus veikta atbilstoši MK noteikumiem Nr.421


Saskaņojums derīgs ar Rīgas valstspilsētas Artelpas un
Mobilitātes Departamenta direktora rīkojumu
Saskaņot ar RP SIA "Rīgas satiksme"
Shēma ir Darbu veikšanas
atļaujas neatņemama sastāvdaļa
Shēma derīga ievērojot Ministru
kabineta 02.10.2001. noteikumus
Nr. 421

Rīgas valstspilsētas pašvaldības
Ārējās un mobilitātes departamenta
Satiksmes organizācijas un kustības
drošības nodaļas satiksmes organizācijas
speciālists

12-06-2025

Projekta izstrādāja:

SIA CBF "L-KO"
darbu vadītājs
Jurijs Avramenko
Austuves 27, Rīga, LV-1057
t. 29130201
e-pasts: jurij@l-ko.lv

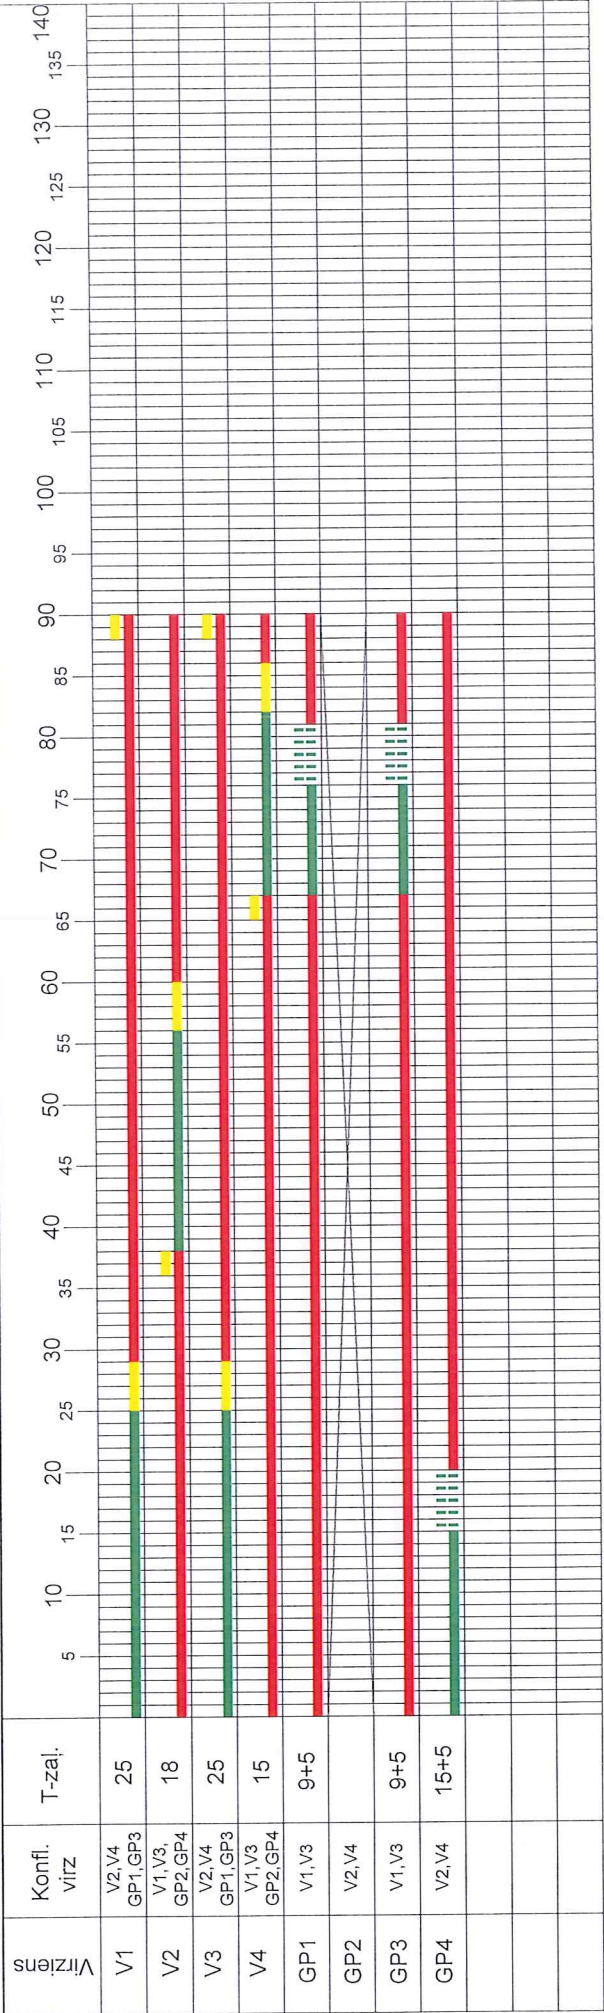

Zaļo signālu konfliktu matrica


Signālgруппas nosaukums	Ienākošās grupas									
	GP1	GP2	GP3	GP4	V1	V2	V3	V4	GP1	GP2
Signālgруппas Nr.	1	2	3	4	5	6	7	8	9	10
V1	13	-	8	8	-	8	-	-	-	-
V2	11	-	-	8	-	8	-	11	-	-
V3	3	-	13	8	8	-	8	-	-	-
V4	4	8	-	8	-	8	-	8	-	-
GP1	5	8	-	8	-	-	-	-	-	-
GP2	6	-	8	-	8	-	-	-	-	-
GP3	7	8	-	8	-	-	-	-	-	-
GP4	8	-	8	-	8	-	-	-	-	-
	9									
	10									

Luksoforu darba režīms ar fiksētu cikla laiku.


GP2 atslēgts.

Uz remonta laiku no _____



Rīgas Valstspējas pašvaldības
Arēpas un mobilitātes departamenta
Satiekšanās vadības centra
vadītāja vietnieks
E. Ruņģis

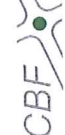Objekts	Valdeķu un Graudu ielas krustojums	
Izpildītājs	Uzvārds	Paraksts
	M. Grāvels	
	Datums	
	06.2025.	
Luksoforu darba režīma laika diagramma		


1.fāze

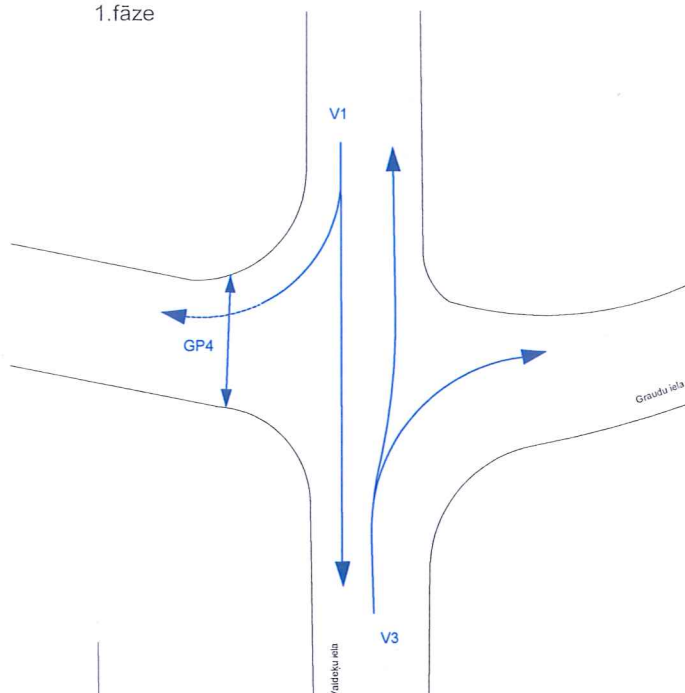

2.fāze

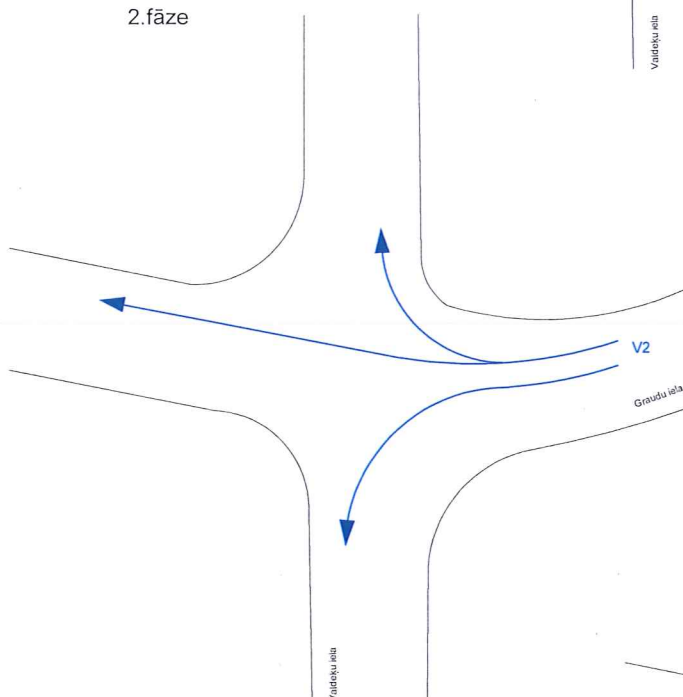

3.fāze

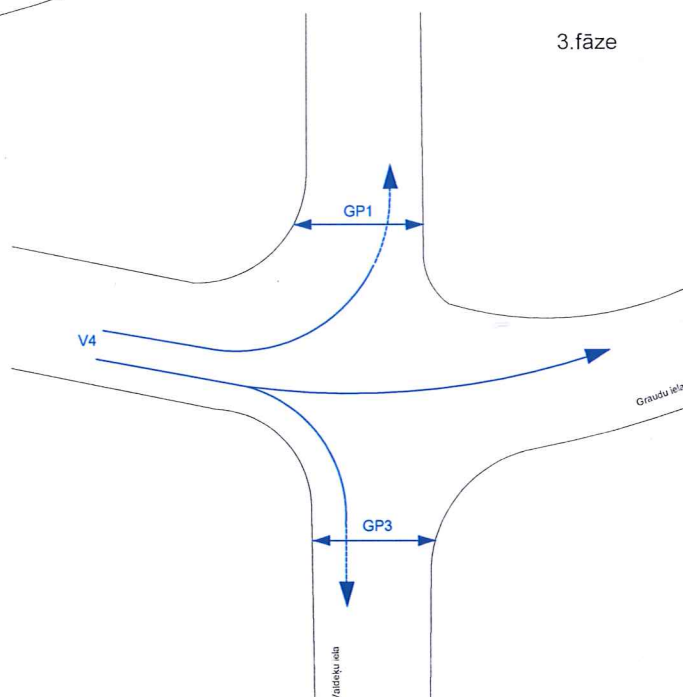

E. Ruņģis
 Rīgas valstspilsētas pašvaldības
 Ārtelpas un mobilitātes departamenta
 Satiksmes vadības centra
 vadītāja vietnieks
E. Ruņģis

Uz remonta laiku no _____

Objekts

Valdeķu un Graudu ielas
 krustojums

	Uzvārds	Paraksts	Datums
Izpildītājs	M.Grāvels	<i>[Signature]</i>	06.2025.

Kustības organizācijas
 shēma

CBF  L-KO