**Pielikums**
**Rīgas valstspilsētas pašvaldības Ārtelpas un mobilitātes departamenta direktora p.i. rīkojumam**
**"Par satiksmi Dzirciema ielā"**

# Ceļu satiksmes organizācijas shēma

## Darbi tiek veikti - Dzirciema iela, Rīga

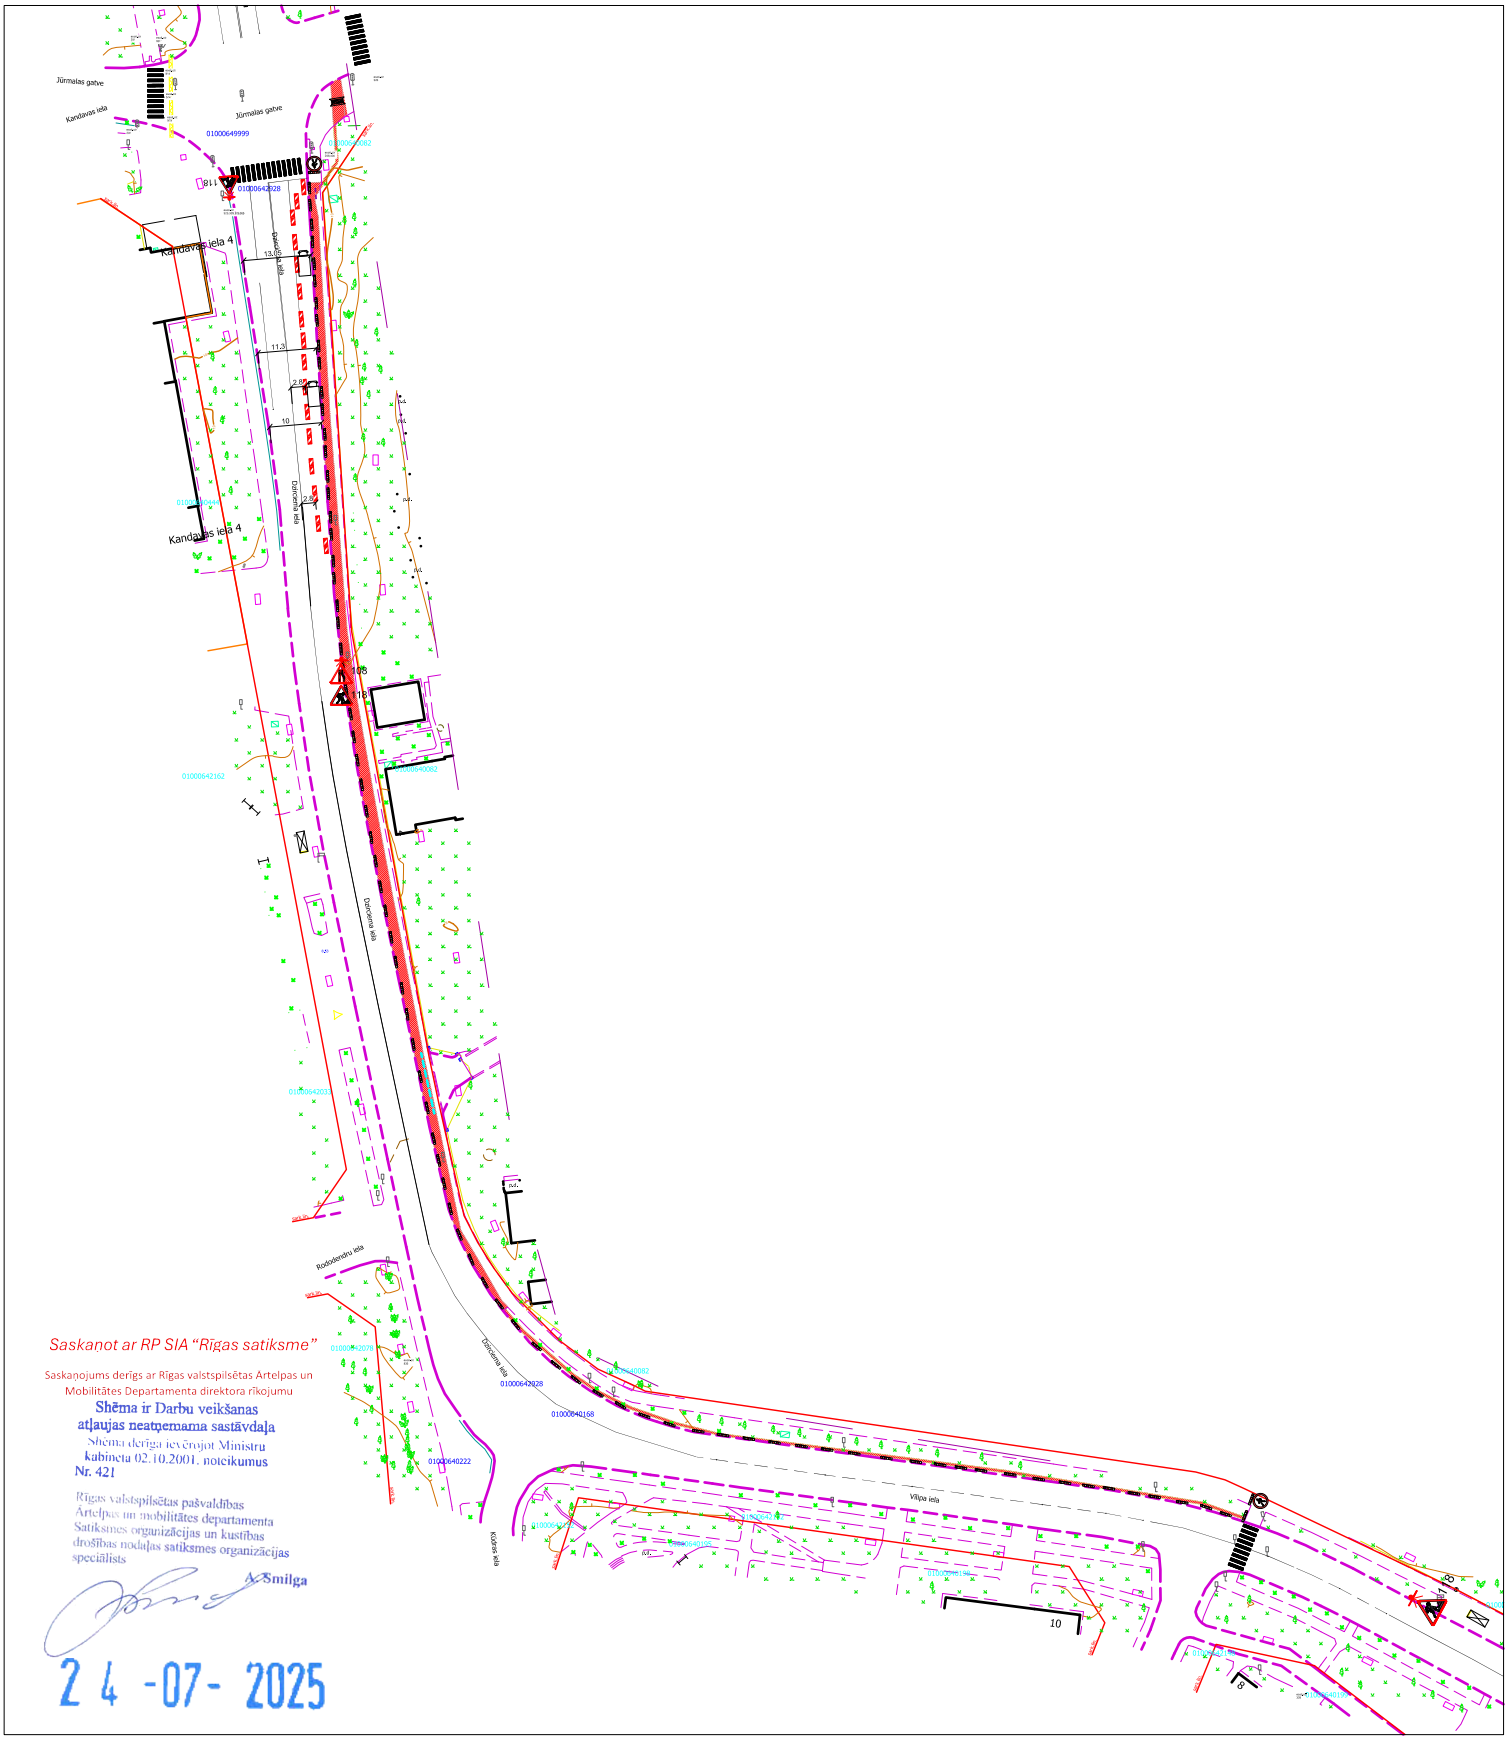


1. Ceļa zīmes tiek izvetotas saskaņā ar MK noteikumiem Nr. 279 "Ceļu satiksmes noteikumi".

2. Satiksmes organizācija tiks veikta saskaņā ar MK noteikumiem Nr. 421 "Noteikumi par darba vietu aprīkošanu uz ceļa".

**SIA "OBERON TEHNIKA"**
reģ.Nr. 40003890338
Darbu vadītājs Romāns Krasins;Tālr. 26430101
Darbu veids: el. kabeļa guldīšana.
Darbu veikšans laiks: no _____ līdz _____
Satiksmes organizācijas shēmu izstrādāja: Aļona Mežecka
Tālr.29909145