


Rīgas valstspilsētas pašvaldības Ārtelpas un mobilitātes departamenta direktora p.i. rīkojumam
"Par satiksmi Valdeķu ielā un Ozolciema ielā"

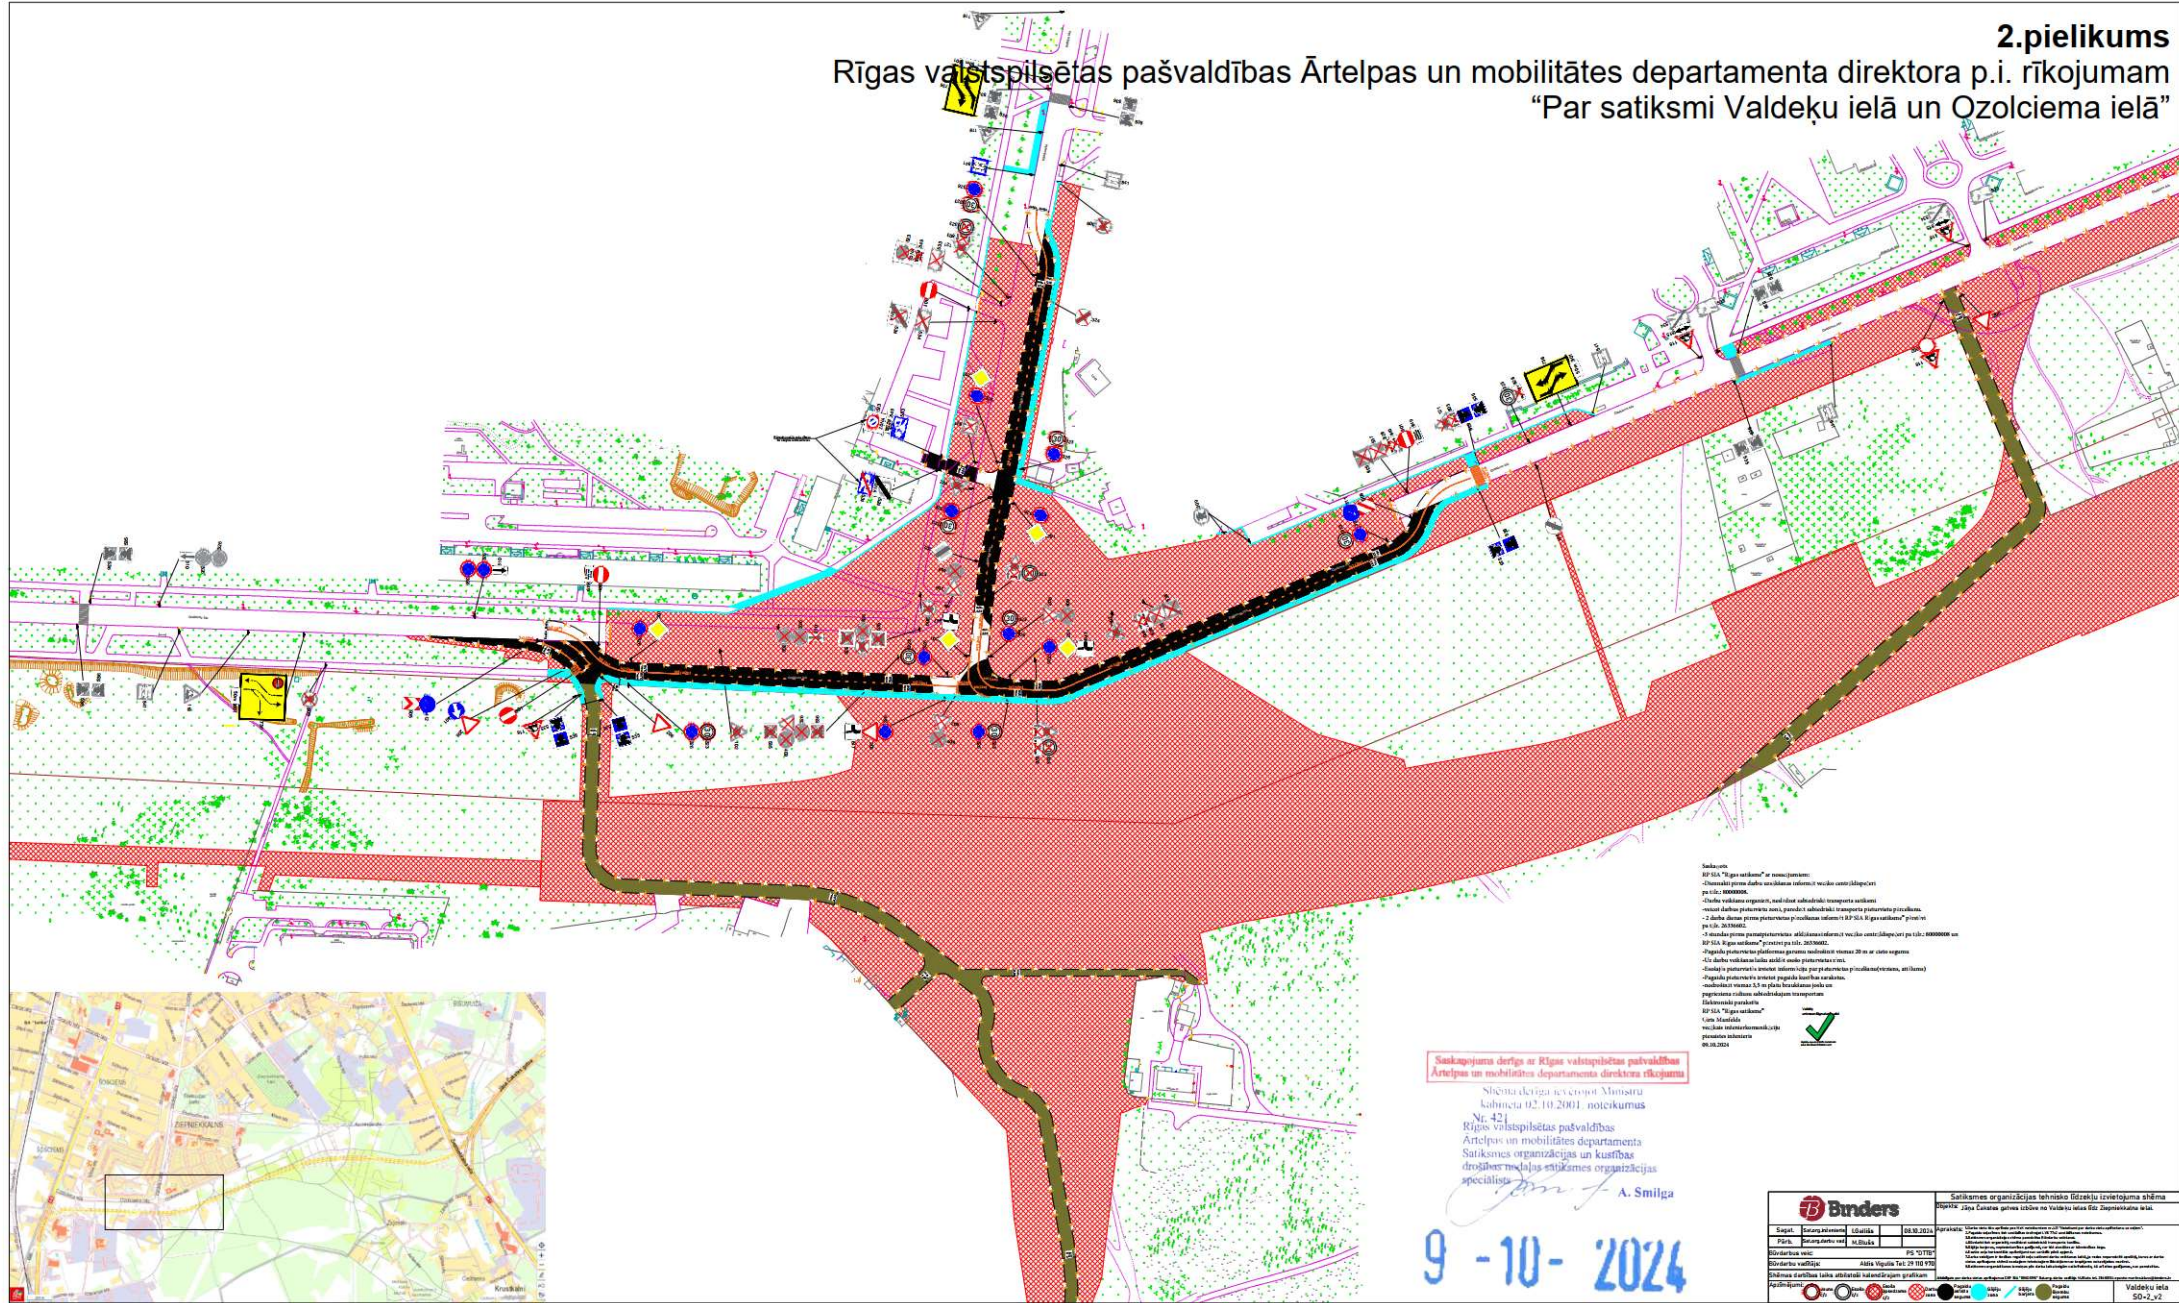


100

9-10-2024

[illegible]



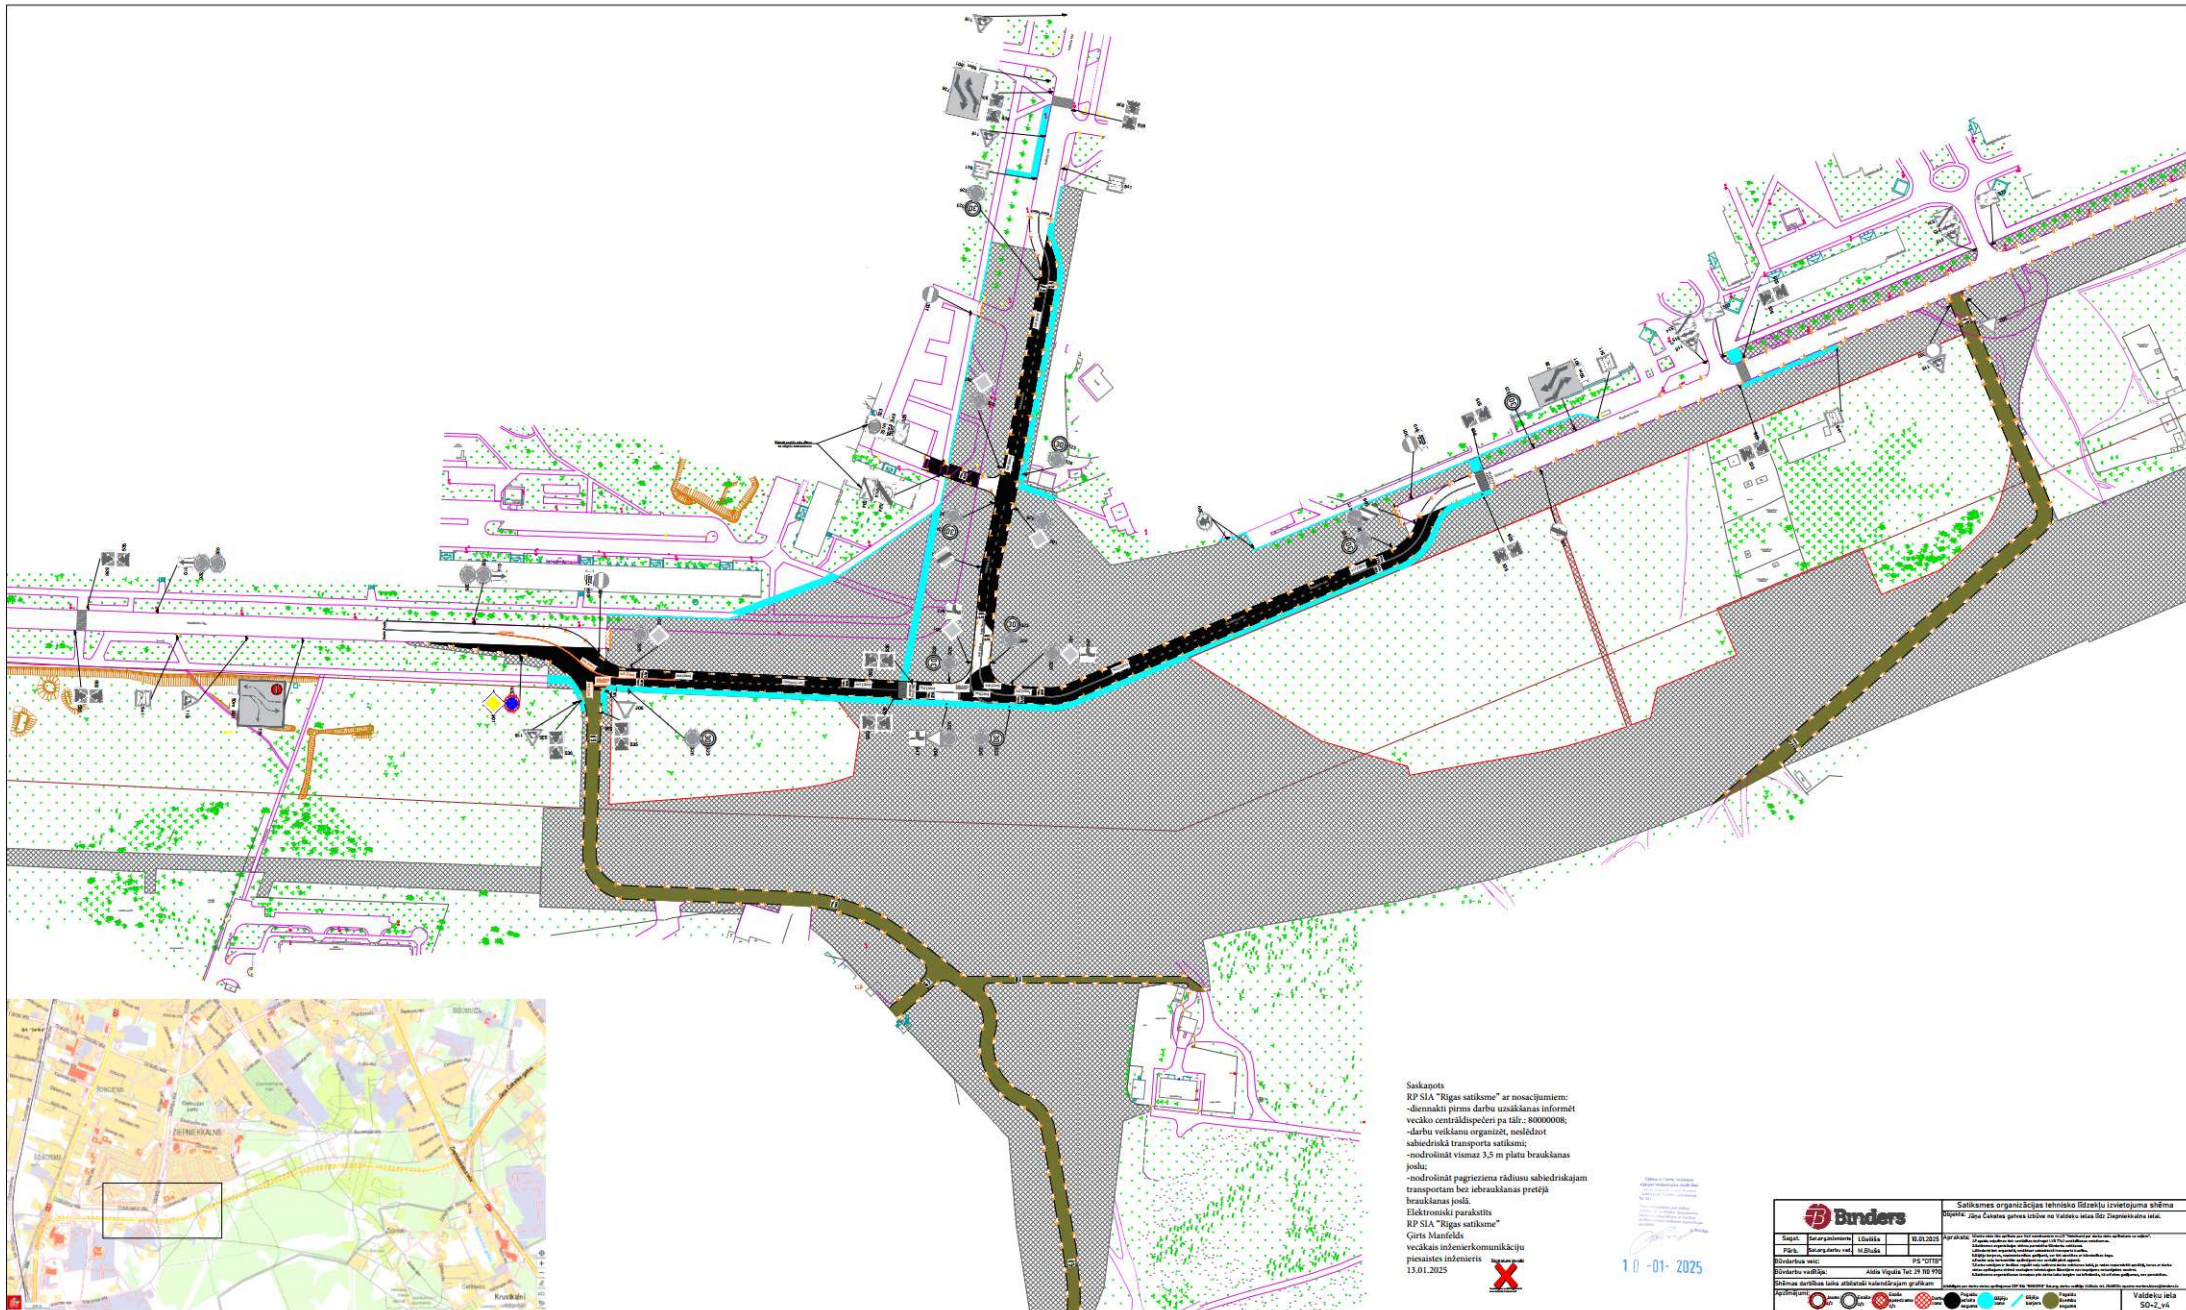

Saskaņā ar
RP SIA "Rīgas satiksmē" ar nosaukumiem:
-dienamti pirms darbu uzsākšanas informēt
veclok centrālāsdeparzē par tālr.: 800000008;
-darbu veikšana organizēt, nesārdnot
sabiedriskā transporta satiksmē;
-nodrošināt vismaz 3,5 m platu braukšanas
jolu;
-nodrošināt pagriezienu rādusau sabiedriskā
transportam bez ierakstāšanas pretējā
braukšanas jolā.
Elektroniski parakstīts
RP SIA "Rīgas satiksmē"
Girts Manfelds
veicālais inženierkomunikāciju
pīesāstālais inženieris
13.01.2025

10-01-2025

[illegible]