


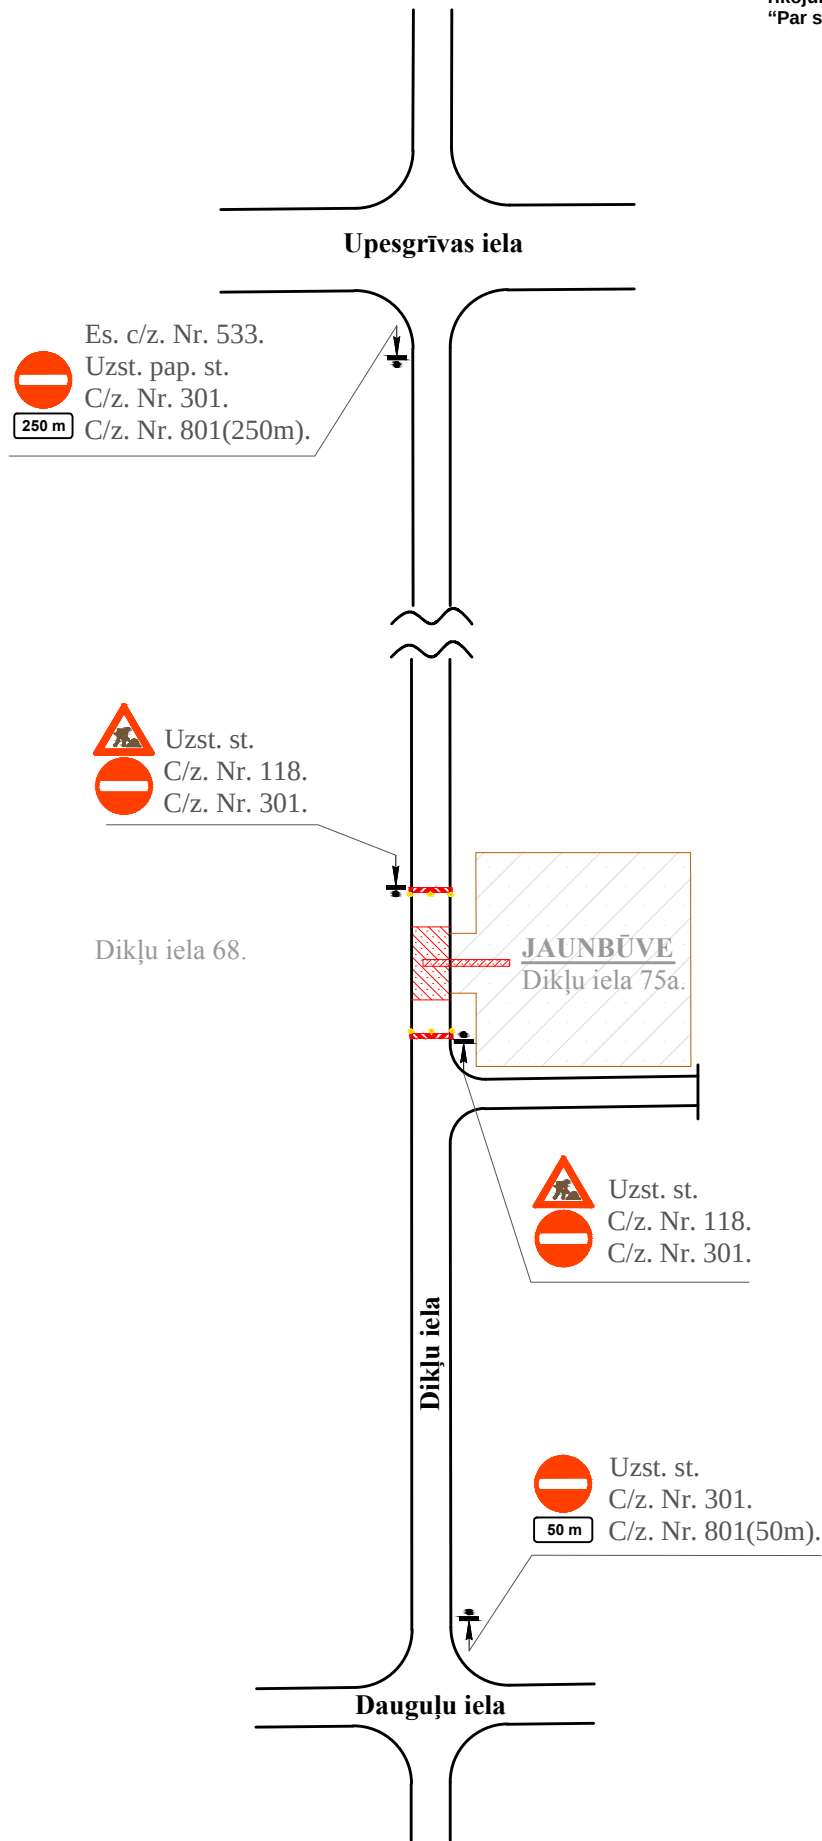

Saskaņojums derīgs ar Rīgas valstspilsētas Artelpas un
Mobilitātes Departamenta direktora rīkojumu
**Shēma ir Darbu veikšanas
atļaujas neatņemama sastāvdaļa**
Shēma derīga ievērojot Ministru
kabineta 02.10.2001. noteikumus
Nr. 421

Rīgas valstspilsētas pašvaldības
Artelpas un mobilitātes departamenta
Satiksmes organizācijas un kustības
drošības nodaļas satiksmes organizācijas
speciālists

A. Smilga

21-07-2025

-Darbu veikšanas vietai jābūt aprīkotai saskaņā ar esošajām normām un prasībām (Pēc MK noteikumiem Nr.421, LVS 77-2,LVS-85)
-Darba laiks: _____

Pasūtītājorganizācija:	SIA "MM Works" "Unas"-1, Tīnūžu pagasts, Ogres novads, LV-5052. Māris Mihaļskis 22332996	Satiksmes organizācijas shēma	Lapa 1
Izstrādāja:	SIA "DLKD", Lokomotīves iela 26-15, Rīga	Ārējo inženiertīklu izbūve	
Izpildītājs:	A. Kanuņņikovs	Dikļu iela 75a, Rīga	
Paraksts:			