


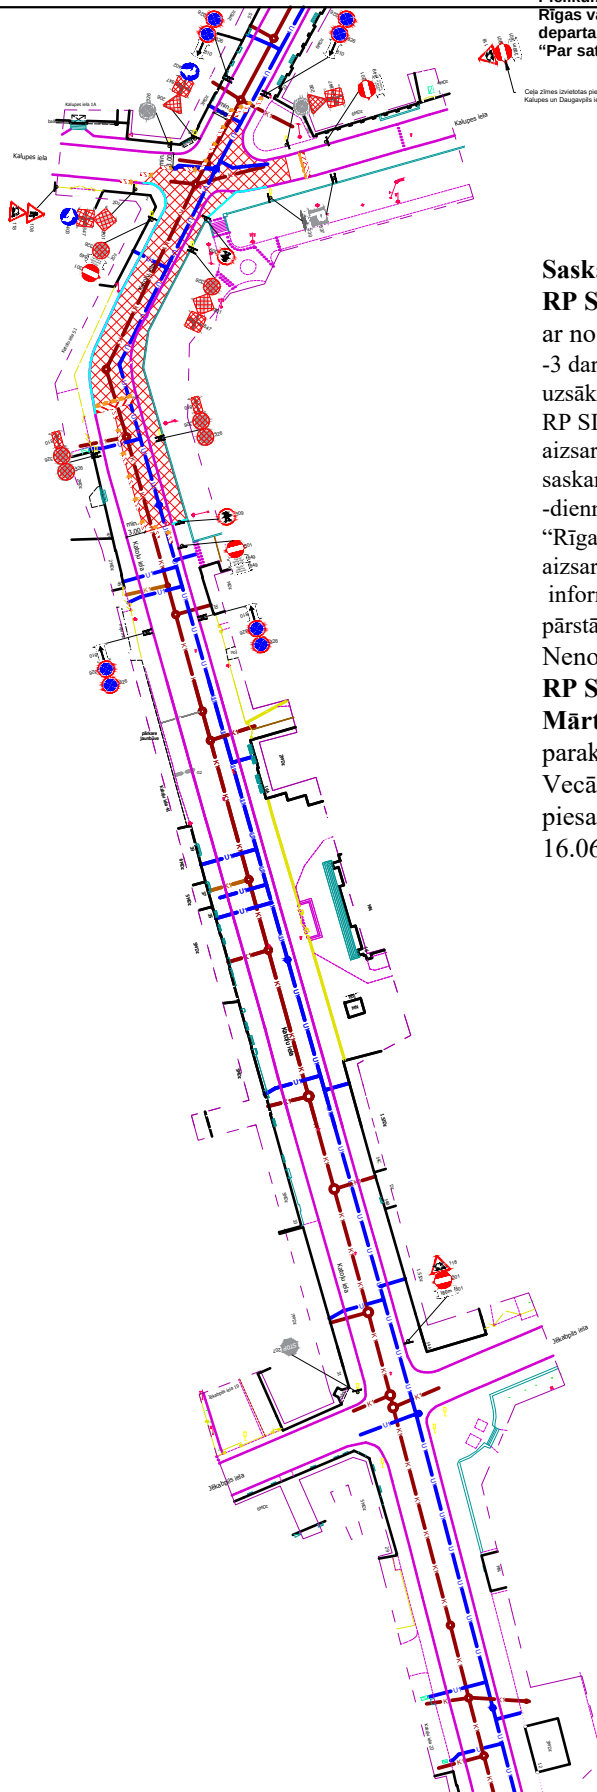

Saskaņots:

RP SIA "Rīgas satiksme"

ar nosacījumiem:

- 3 darba dienas pirms rakšanas darbu uzsākšanas saņemt atļauju darbu veikšanai RP SIA "Rīgas satiksme" elektrokabeļu aizsargjoslā, pieprasot saskanosana@rigassatiksme.lv.
- diennakti pirms darbu uzsākšanas RP SIA "Rīgas satiksme" elektrokabeļu aizsargjoslā informēt RP SIA "Rīgas satiksme" pārstāvi.

Nenovietot tehniku ārpus darbu zonas.

RP SIA "Rīgas Satiksme"

Mārtiņš Plataiskals

parakstīts elektroniski

Vecākais inženierkomunikāciju
piesaistes inženieris

16.06.2025.

Saskaņojums derīgs ar Rīgas valstspilsētas Artelpas un
Mobilitātes Departamenta direktora rīkojumu

Shēma ir Darbu veikšanas
atļaujas neatņemama sastāvdaļa
Shēma derīga ievērojot Ministru
kabineta 02.10.2001. noteikumus
Nr. 421

Rīgas valstspilsētas pašvaldības
Artelpas un mobilitātes departamenta
Satiksmes organizācijas un kustības
drošības nodaļas satiksmes organizācijas
speciālists

A.Šmilga

13-06-2025



Satiksmes organizācijas tehnisko līdzekļu izvietojuma shēma

Objekts: Ūdensvada un kanalizācijas tīkla pārbūve Katoļu ielā, Rīgā

Sagat. Sat.org.inženieris I.Gailišs 13.06.2025

Pārb. Sat.org.darbu vad. M.Blušs

Būvdarbus veic: Ceļu būves firma SIA "Binders"

Būvdarbu vadītājs: Oļegs Medovikovs Tel: 26 419 377

Shēmas darbības laiks atbilstoši kalendārajam grafikam

Apzīmējumi:



Jauna
c/z



Esoša
c/z



Esoša
apsedzama
c/z



Darbu
zona



Gājēju
barjera



Gājēju
zona



Pagaidu
brauktuve



Pagaidu
brauktuve

SO-19

- Apraksts:
- 1.Darba vieta tiks aprīkota pēc M-K noteikumiem nr.421 "Noteikumi par darba vietu aprīkošanu uz ceļiem".
 - 2.Pagaidu ceļazīmes tiek uzstādītas ievērojot LVS 77-2 uzstādīšanas noteikumus.
 - 3.Satiksmes organizācijas shēma paredzēta: Komunikāciju pārbūve.
 - 4.Tīks nodrošināts 1.50m minimālais ietves platums
 - 5.Būvdarbi tiek organizēti, neslēdzot sabiedriskā transporta kustību.
 - 6.Gājēju zonā, nepieciešamības gadījumā, var tikt izvietoti gājēju tiltiņi.
 - 7.Apvedceļi tiks uzrādīti (SO-19_Apvedceļi) shēmā.

Atbildīgais par darba vietas aprīkojumu: CBF SIA "BINDERS" Sat.org. darbu vadītājs M.Blušs tel. 25680134 epasts: martins.bluss@binders.lv

