


Ceļu satiksmes tehnisko līdzekļu izvietojuma shēma

Darbuzņēmējs, atbildīgā persona: SIA "SAULAINA ZEME"

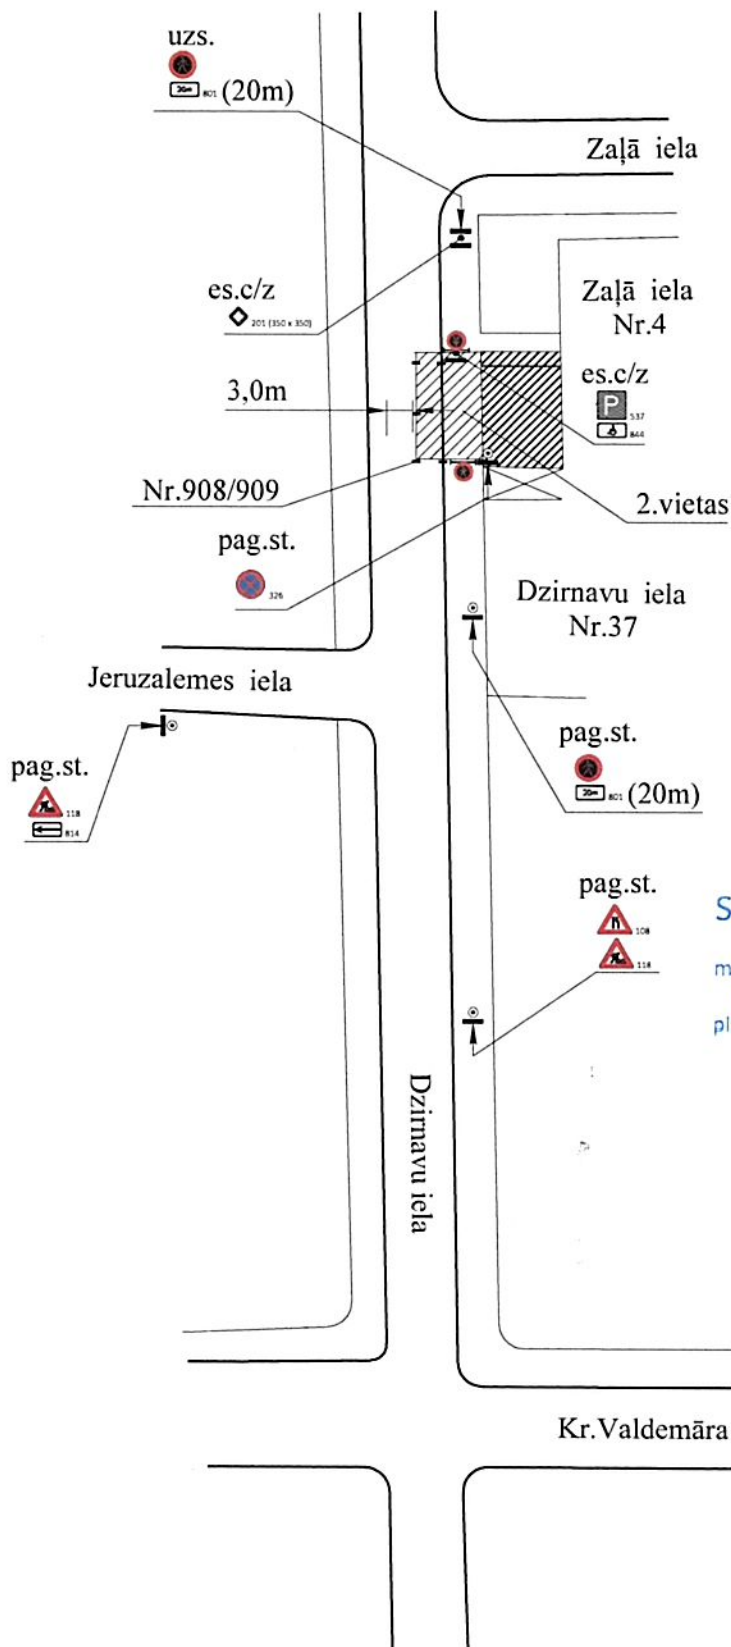

Darba izpildes laiks: _____



Saskaņota 2. līmenī,
maksas autostāvētvieta(s) lietošana no 21.08.25
0000 2008.25. plkst. 24.00
plkst. _____ līdz _____ plkst. _____

RP SIA „Rīgas satiksme”
Sergejs Gusevs
Autostāvētvieta un transporta
saimniecības vadītāja vietnieks

Saskaņojums derīgs ar Rīgas valstspilsētas Ārtelpas un
Mobilitātes departamenta direktora rīkojumu
Shēma ir Darbu veikšanas
atļaujas neatņemama sastāvdaļa
Shēma obligāti jānodrošina Ministru
Kabineta 02.10.2004. noteikumos
Nr.421

Rīgas valstspilsētas pašvaldības
Ārtelpas un mobilitātes departamenta
Satiksmes organizācijas un koordinācijas
nodaļas vadītāja vietnieks
speciālisti

A. Smilga

27 -06- 2025