


Ceļu satiksmes tehnisko līdzekļu izvietojuma shēma

Darbuzņēmējs, atbildīgā persona: _____ SIA "BGA"

Darba izpildes laiks: _____ ☎ 29408568

Pielikums
Rīgas valstspilsētas pašvaldības
Ārtelpas un mobilitātes
departamenta direktora p.i.
rīkojumam
"Par satiksmi Satekles ielā"

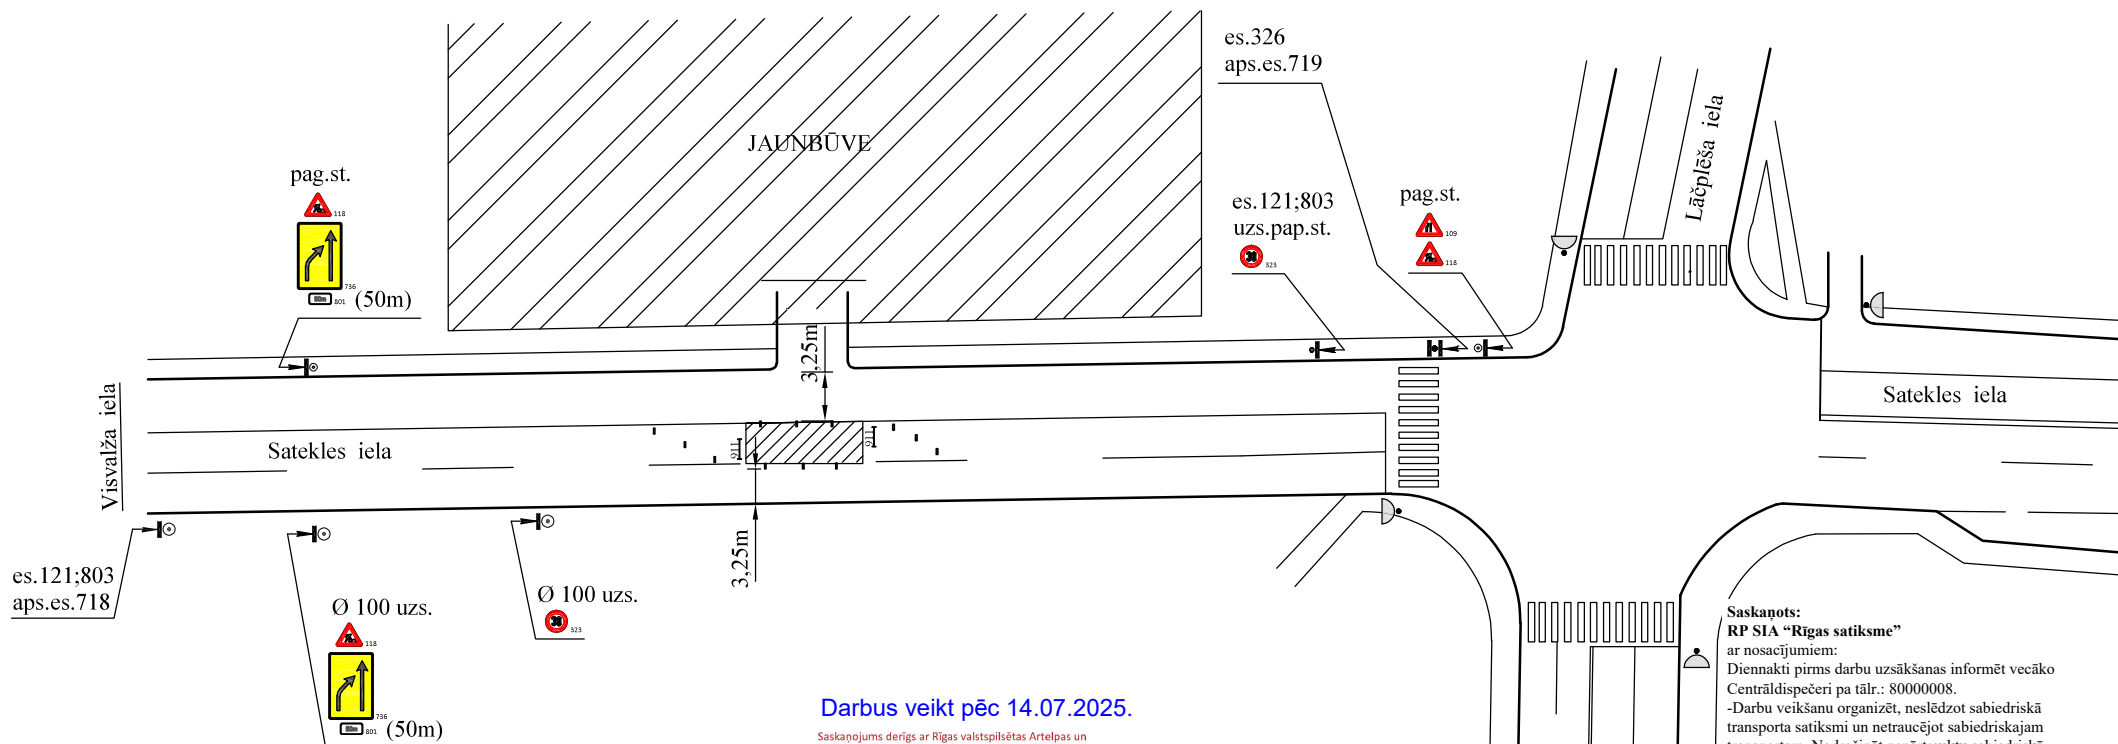

Darbus veikt pēc 14.07.2025.

Saskaņojums derīgs ar Rīgas valstspilsētas Ārtelpas un Mobilitātes Departamenta direktora rīkojumu

Shēma ir Darbu veikšanas atļaujas neatņemama sastāvdaļa
Shēma derīga ievērojot Ministru kabineta 02.10.2001. noteikumus Nr. 421

Rīgas valstspilsētas pašvaldības Ārtelpas un mobilitātes departamenta Satiksmes organizācijas un kustības drošības nodaļas satiksmes organizācijas speciālists

A. Smilga

Saskaņots:
RP SIA "Rīgas satiksme"
ar nosacījumiem:
Diennakti pirms darbu uzsākšanas informēt vecāko Centrāldispečeri pa tālr.: 80000008.
-Darbu veikšanu organizēt, neslēdzot sabiedriskā transporta satiksmi un netraucējot sabiedriskajam transportam. Nodrošināt nepārtrauktu sabiedriskā transporta kustību un to netraucēt.
-Neveikt darbus ārpus darbu zonas.
RP SIA "Rīgas Satiksme"
Mārtiņš Plataiskals
parakstīts elektroniski
Vecākais inženierkomunikāciju piesaistes inženieris
03.07.2025.

3 -07- 2025