


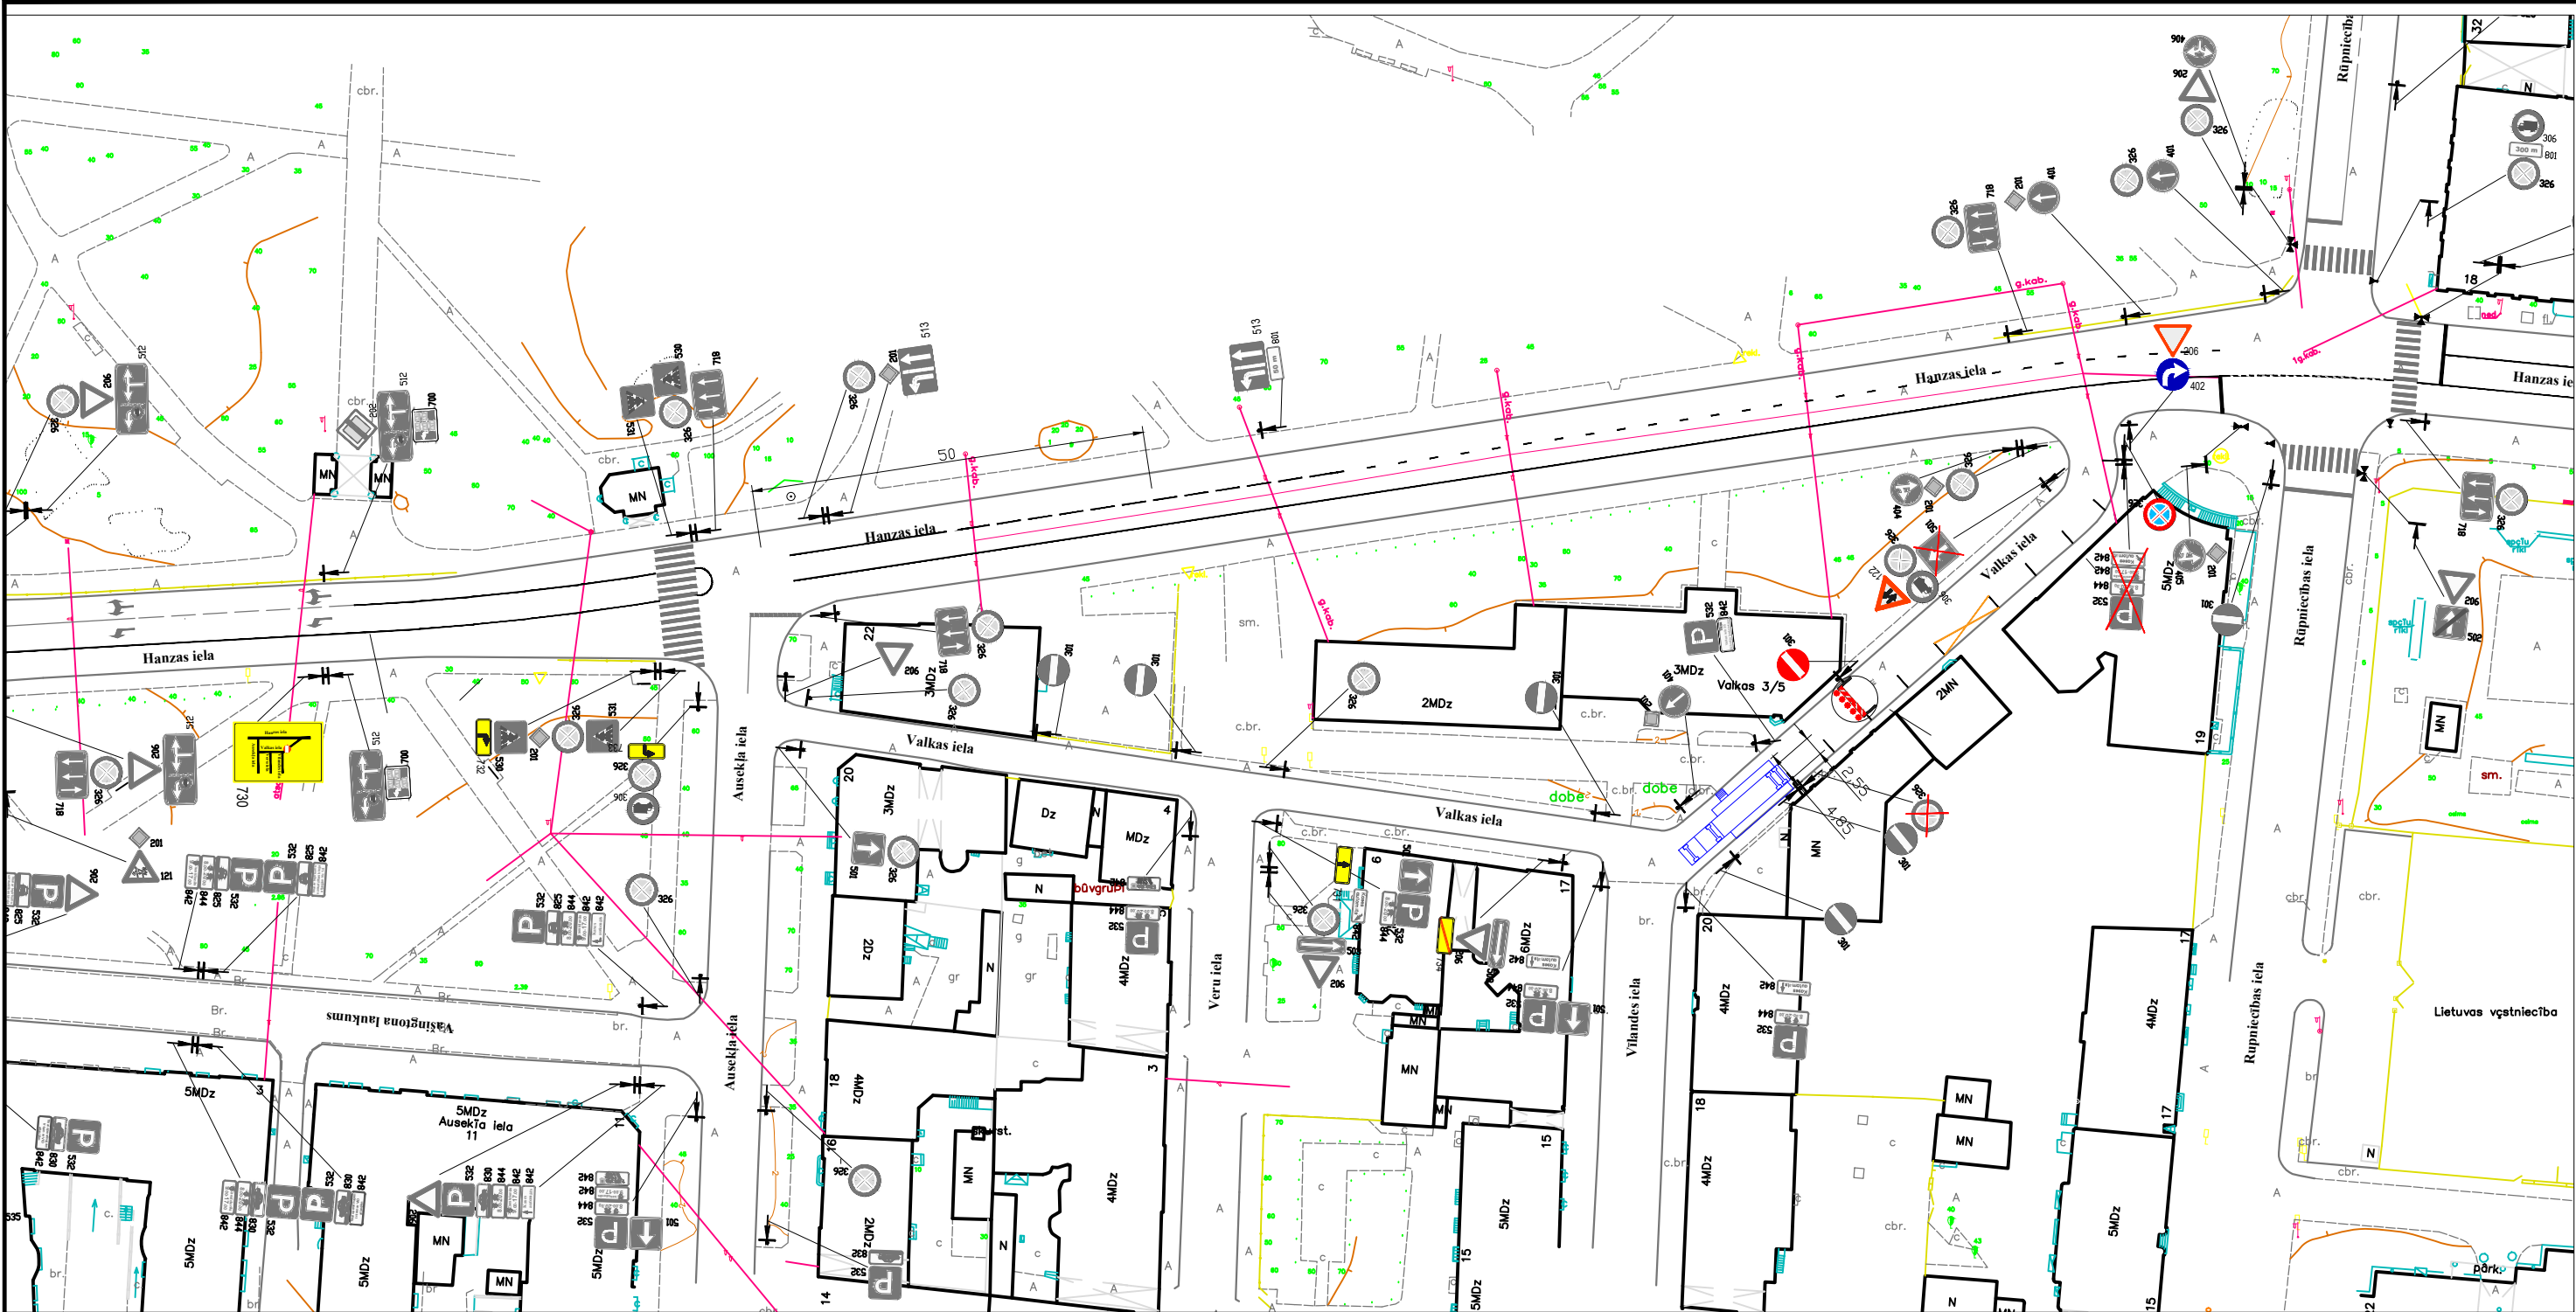

NOSACĪTIE APZĪMĒJUMI

- 

118 Ceļa zīme balsta uzstādīšanas vieta
- 

118 Ceļa zīme un to numurs
- 

Garennorobežojums: divpusīgie vadstatņi Nr. 908/909; maksimāli 5m attālumā cits no cita. Divpusīgs signālluguns (dzeltens) uz katra otrā vadstatņa.
- 

123 Esošā ceļa zīme un to numurs
- 

Norobežojuma barjeras Nr. 912

PIEZĪMES

- Ceļa zīmes uzstādīt atbilstoši LVS 77 "Ceļa zīmes" un MK Nr. 421 "Noteikumi par darba vietu aprikošanu uz ceļiem" prasībām.
- Nodrošināt iedzīvotāju un operatīvā transporta piekļūšanu slēgtā posma objektiem.
- Atbildīgā persona - Dr. Ģirts Andrejevs
- Shēmas darbības laiks 20.08.2025 no plkst. 13:00 līdz 19:00.
- Pēc pasākuma beigām pagaidu ceļa aprikojums tiek demontēts.
- Nodrošināt piekļūšanu objektiem slēgtā posma zonā. Pirms darbu uzsākšanas informēt objektu īpašniekus par ielas posma slēgšanas grafiku un braukšanas apgrūtinājumiem.
- Norobežojuma barjeras Nr. 912 uzstādīt pirms satiksmi slēgtajiem ceļa darbu posmiem.

Rīgas valstspilsētas pašvaldības
Ārtpas un mobilitātes departamenta
Satiksmes organizācijas un kustības
drošības nodaļas satiksmes organizācijas
speciālists
A. Smilga
15-08-2025

Saava-LV SIA "Saava-LV", Alises iela 2^a, Rīga LV 1046 Vien.reģ.Nr 40103129768, PVN Nr LV 40103129768 Tālr.: 7312227, 7613303 Fakss: 7311550 Būvkomersanta reģistrācijas Nr 3620-R		Pasūtītājs SIA PLANDENT		
		Objekts Valkas ielā, Rīga	Stadija TP	Marka GT
Sastādīja I. Karcevs tālr. 29784047 e-pasts: ikarcevs@gmail.com		13.08.2025	Ceļu satiksmes organizēšanas tehnisko līdzekļu uzstādīšanas shēma	
			Mērogs: 1:500	
			Lapas Nr 1	