

Rīgas valstspilsētas pašvaldības Ārtelpas un mobilitātes departamenta direktora p.i. rīkojuma "Par satiksmi Krīšjāņa Barona ielas un Pērnavas ielas krustojumā"

Saskaņots
RP SIA "Rīgas satiksme" ar nosaukumiem:
-Diennakti pirms darbu uzsākšanas informēt vecāko centrāldispečeri
pa tālr.: 80000008.
-Darbu veikšanu organizēt, neslēdzot
sabiedriskā transporta satiksmi
-Nodrošināt droša trolejbusu kustība
izmantojot kontakttīklus.(Gadījumā,
ja kontakttīkls atrodas virs darba zonas,
jānodrošina, lai attālums no darba zonas
malas līdz tālākajam kontakttīkla vadam
nepārsniegtu 2,5 metrus).
Elektroniski parakstīts
RP SIA "Rīgas satiksme"
Valērijs Čertkovs Signature valid
vecākais inženierkomunikācijas
piesaistes inženieris
07.08.2025.

Pieņemtie apzīmējumi:

Darbu veikšanas zona

Materiālu novietne

Piezīmes:

Darbu veikšanu organizēt, netraucējot
transporta satiksmi

Sagatavošanas darbi tiek veikti dienas laikā.

Sliežu nomaīņa tiek veikta nakts laikā, kad nekursē
sabiedriskais transports.

Nodrošināt velotransporta kustību.

Pēc sliežu nomaīņas tiek veikti zemes
virskārtas atjaunošanas darbi sliežu zonā.

Darbus paredzēts veikt:

Būvdarbu vadītājs Vītauts Berenis , tālr.Nr. 28639783

Saskaņojums derīgs ar Rīgas valstspilsētas Ārtelpas un
Mobilitātes Departamenta direktora rīkojumuShēma ir Darbu veikšanas
atļaujas neatņemama sastāvdaļa
pilnvaru derīguma termiņš Ministru
Kabineta 02.09.2014. noteikumu
Nr.421Rīgas valstspilsētas pašvaldības
Ārtelpas un mobilitātes departamenta
Satiksmes organizācijas un kustības
drošības nodaļas satiksmes organizācijas
speciālistsuzst.118
uzst. 109

uzst.736

uzst. 118

	vārds, uzvārds	amats	paraksts	datums
Izstrādāja	V.Čertkovs	v.i.p. inž.		
Saskaņoja	R.Pagrods	CS vad. vietnieks		

Rasējuma nosaukums

Satiksmes organizācijas tehnisko
līdzekļu izvietošanas shēma.Objekts: Pērnavas un Kr. Barona
ielu krustojumsSliežu nomaīņa ceļu posmā
Shēma 3.1.

Mērogs

1:500

Lapa


1


Lapas

1

RP SIA "Rīgas satiksme"
Ceļu saimniecība

14-08-2025

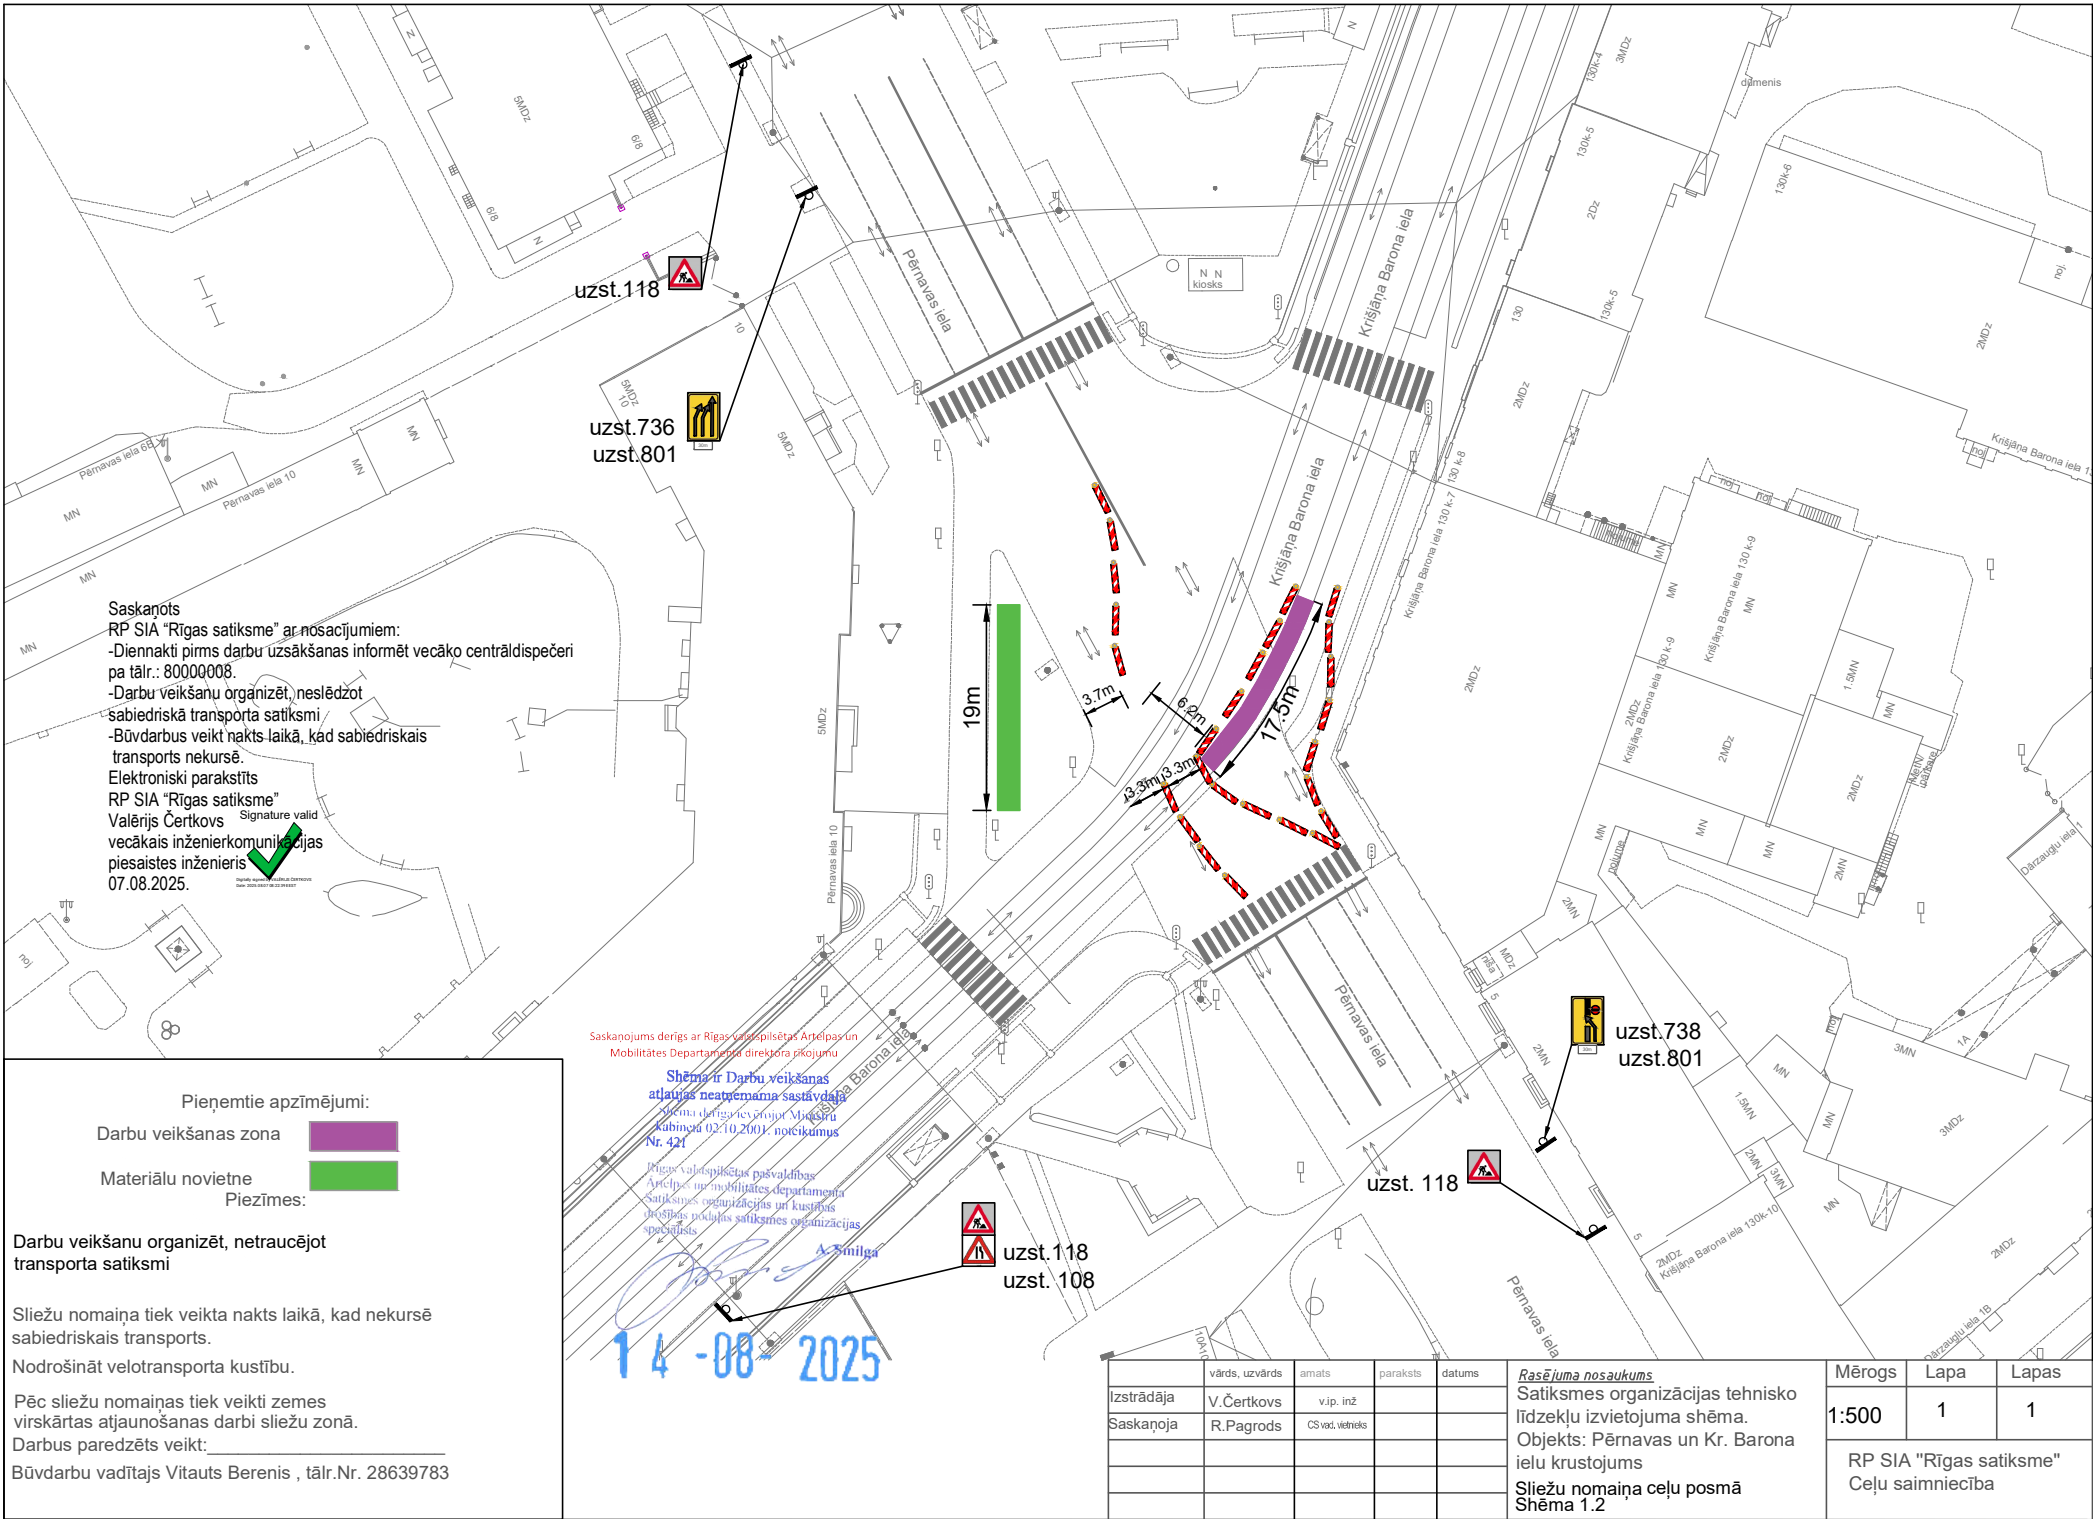

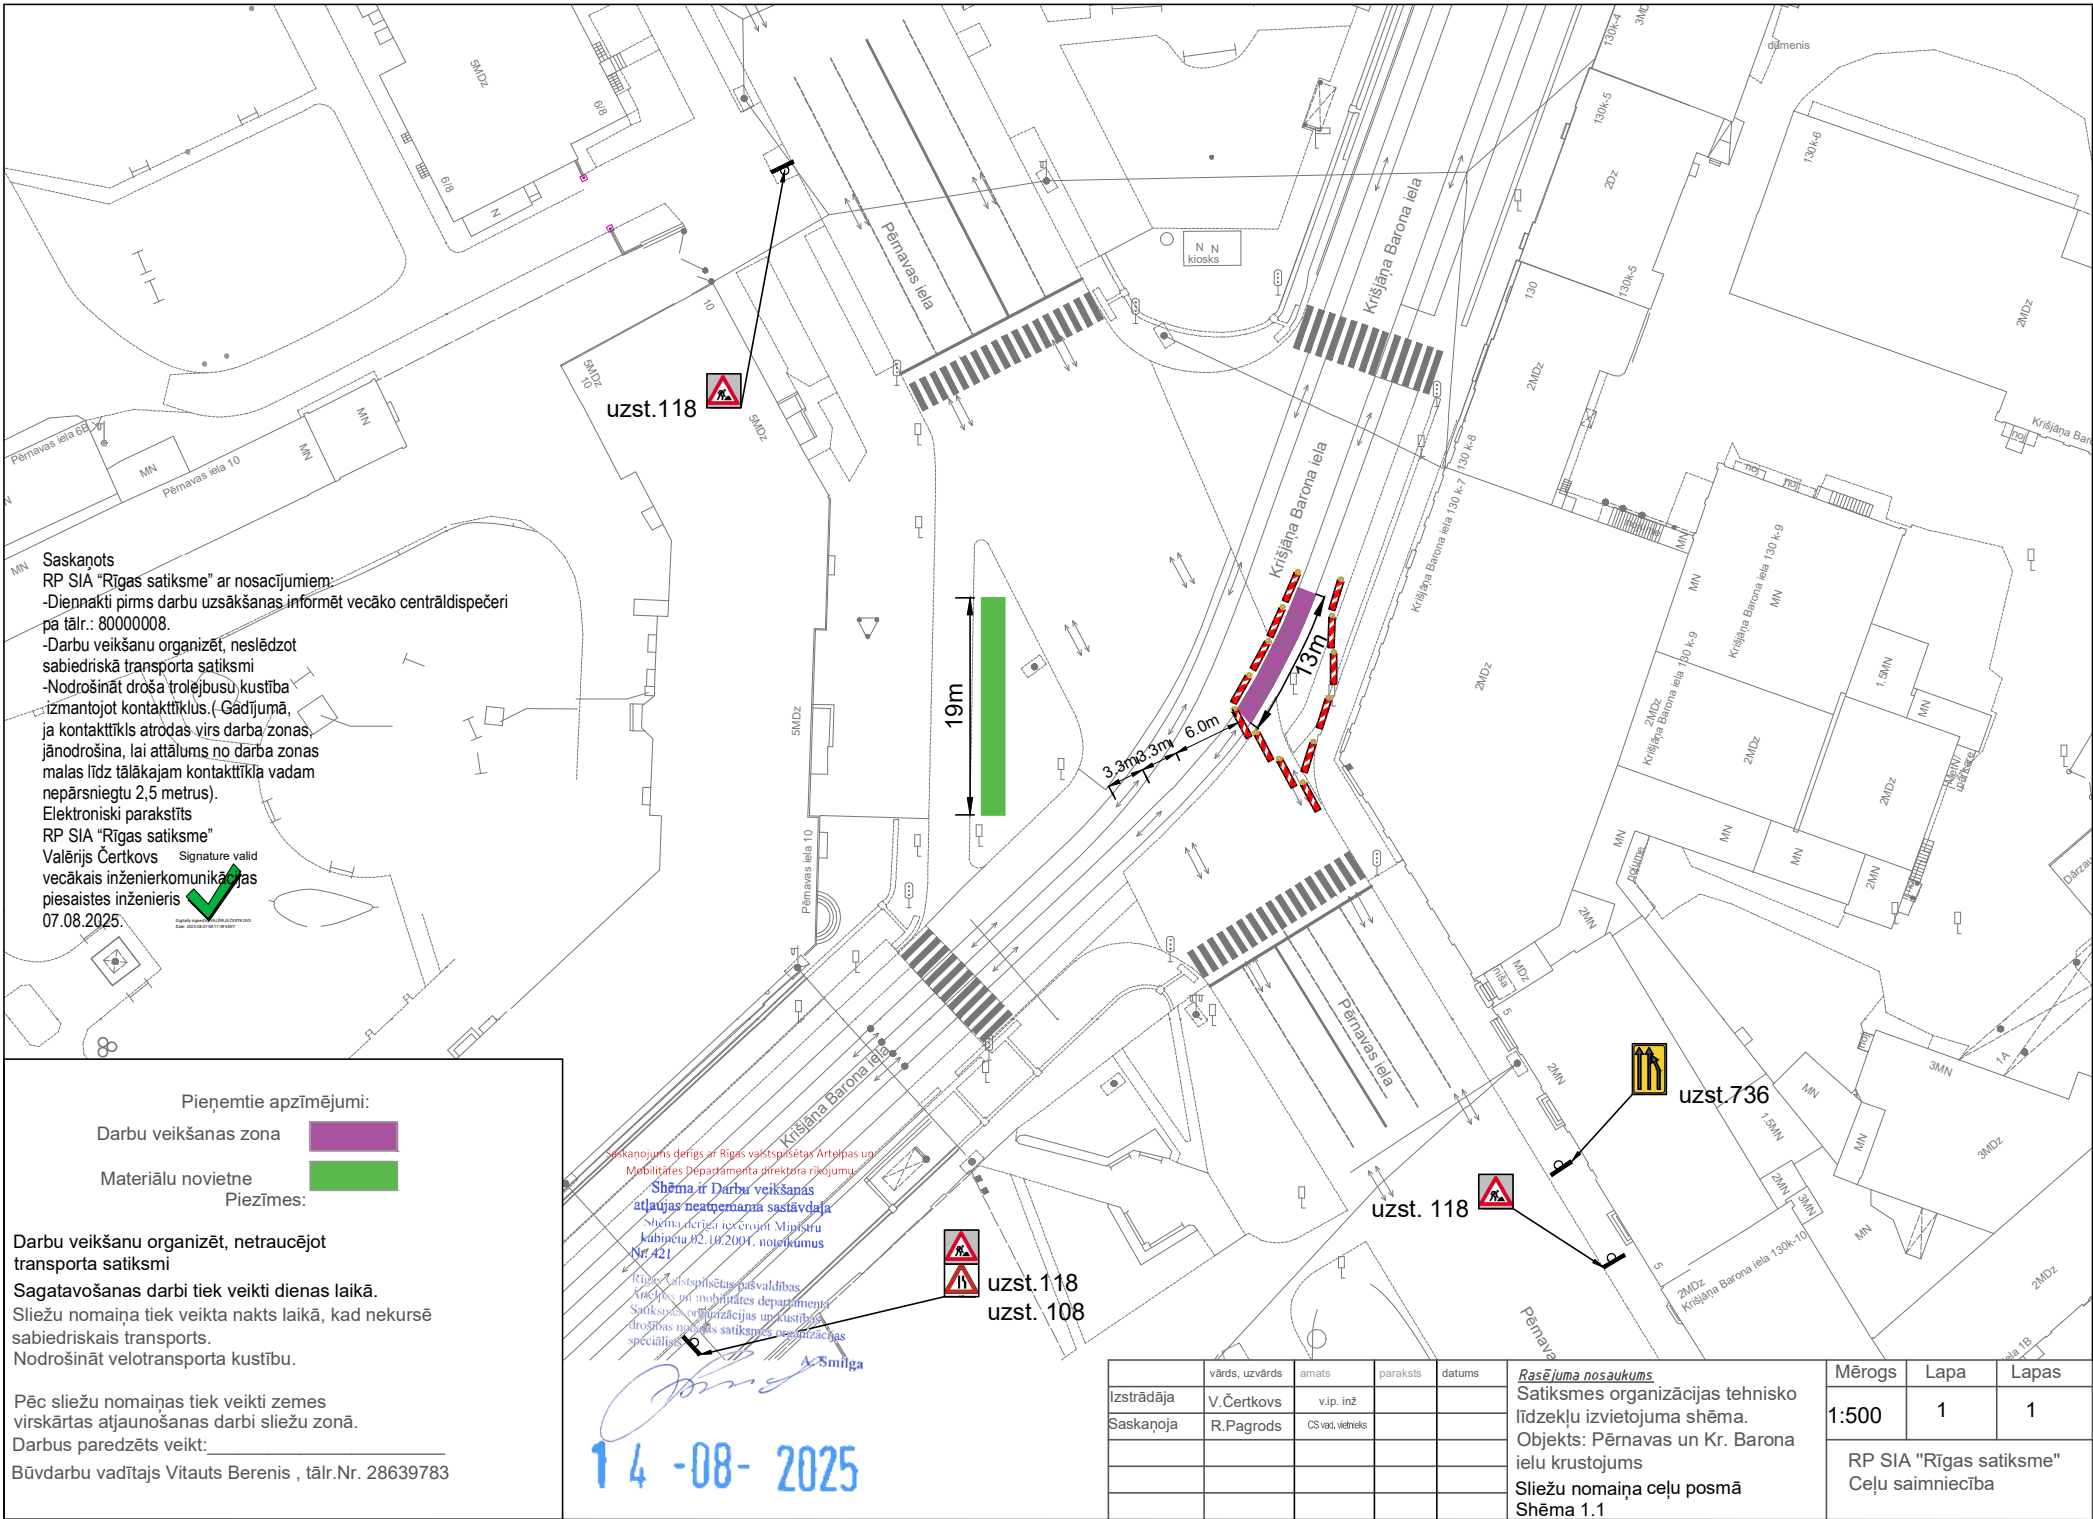

Saskaņots
RP SIA "Rīgas satiksme" ar nosacījumiem:
-Dienā pirms darbu uzsākšanas informēt vecāko centrāldispečeri
pa tālr.: 80000008.
-Darbu veikšanu organizēt, neslēdzot
sabiedriskā transporta satiksmi
-Nodrošināt drošu trolejbusu kustību
izmantojot kontakttīkļus. (Gadījumā,
ja kontakttīkls atrodas virs darba zonas,
jānodrošina, lai attālums no darba zonas
malas līdz tālākajam kontakttīkla vadam
nepārsniegtu 2,5 metrus).
Elektroniski parakstīts
RP SIA "Rīgas satiksme"
Valērijs Čertkovs
vecākais inženierkomunikācijas
piesaistes inženieris
07.08.2025.

Pieņemtie apzīmējumi:

- Darbu veikšanas zona
- Materiālu novietne
- Piezīmes:

Darbu veikšanu organizēt, netraucējot
transporta satiksmi
Sagatavošanas darbi tiek veikti dienas laikā.
Sliežu nomaīņa tiek veikta nakts laikā, kad nekursē
sabiedriskais transports.
Nodrošināt velotransporta kustību.

Pēc sliežu nomaīņas tiek veikti zemes
virskārtas atjaunošanas darbi sliežu zonā.
Darbus paredzēts veikt:
Būvdarbu vadītājs Vītauts Berenis , tālr.Nr. 28639783

Saskaņojums darbu ar Rīgas valsts drošības Aģentūru un
Mobilitātes Departamenta direktora rīkojumu
Shēma ir Darbu veikšanas
atļaujas neatņemama sastāvdaļa
Shēma derīga iecerņojot Ministru
kabineta 02.10.2004. noteikumus
Nr.421
Rīgas Valsts drošības Aģentūras
Mobilitātes departamenta
Satiksmes organizācijas un kustības
drošības nodrošināšanas
speciālistam
A. Smilga

14-08-2025

	vārds, uzvārds	amats	paraksts	datums	Rasējuma nosaukums	Mērogs	Lapa	Lapas
Izstrādāja	V.Čertkovs	v.i.p. inž			Satiksmes organizācijas tehnisko līdzekļu izvietojuma shēma.	1:500	1	1
Saskaņoja	R.Pāgrodskis	CS vad. vietnieks			Objekts: Pērnavas un Kr. Barona ielu krustojums	RP SIA "Rīgas satiksme" Ceļu saimniecība		
					Sliežu nomaīņa ceļu posmā Shēma 1.1			