


Signature valid
S
Digitally signed by KALLERUS CERTIFICĀTS
Date: 2023.08.07 08:18:02 EEST

Mērogs	Lapa	Lapas
1:500	1	1
RP SIA "Rīgas satiksme" Ceļu saimniecība		

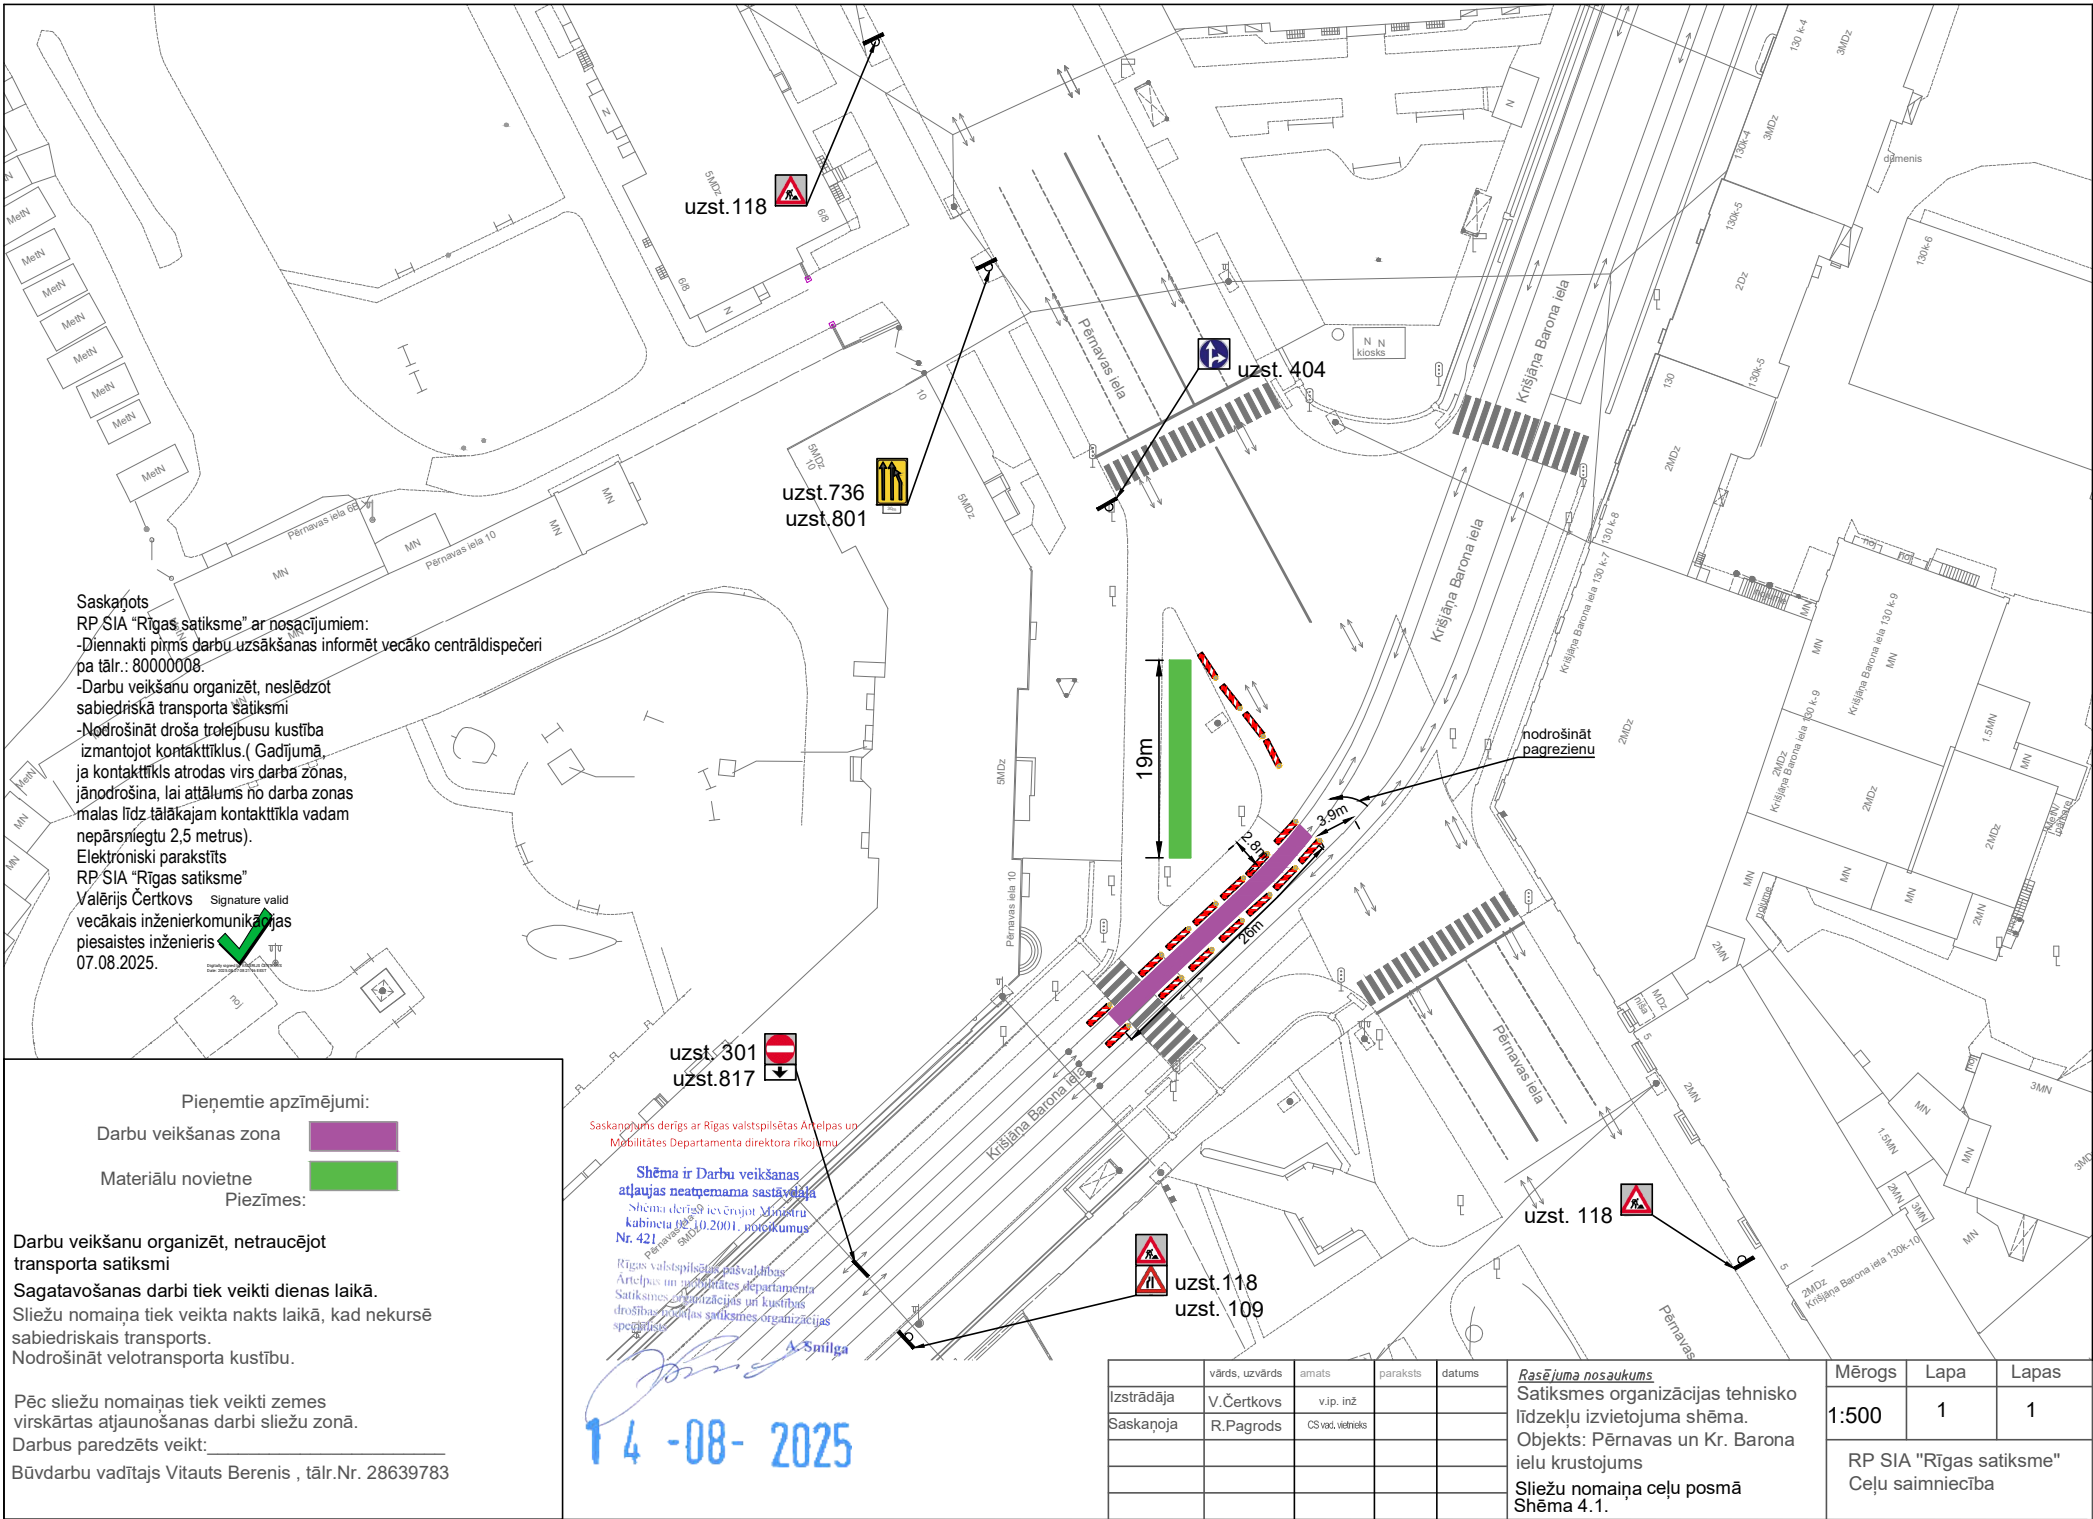

Saskaņots
RP SIA "Rīgas satiksme" ar nosacījumiem:
-Diennakti pirms darbu uzsākšanas informēt vecāko centrāldispečeri
pa tālr.: 80000008.
-Darbu veikšanu organizēt, neslēdzot
sabiedriskā transporta satiksmi
-Nodrošināt drošu trolejbusu kustību
izmantojot kontakttīklus. (Gadījumā,
ja kontakttīkls atrodas virs darba zonas,
jānodrošina, lai attālumš no darba zonas
malas līdz tālākajam kontakttīkla vadam
nepārsniegtu 2,5 metrus).
Elektroniški parakstīts
RP SIA "Rīgas satiksme"
Valērijs Čertkovs
vecākais inženierkomunikācijas
piesaistes inženieris
07.08.2025.

Pieņemtie apzīmējumi:

Darbu veikšanas zona
Materiālu novietne
Piezīmes:

Darbu veikšanu organizēt, netraucējot
transporta satiksmi
Sagatavošanas darbi tiek veikti dienas laikā.
Sliežu nomaīņa tiek veikta nakts laikā, kad nekursē
sabiedriskais transports.
Nodrošināt velotransporta kustību.

Pēc sliežu nomaīņas tiek veikti zemes
virskārtas atjaunošanas darbi sliežu zonā.
Darbus paredzēts veikt:
Būvdarbu vadītājs Vītauts Berenis , tālr.Nr. 28639783

Saskaņojums derīgs ar Rīgas valstspilsētas Aizsardzības un
Mobilitātes Departamenta direktora rīkojumu.

Shēma ir Darbu veikšanas
atļaujas neatņemama sastāvdaļa
Shēma derīga ievērojot Ministru
kabineta 19.10.2001. noteikumu
Nr. 421.

Rīgas valstspilsētas pašvaldības
Aizsardzības un Mobilitātes departamenta
Satiksmes organizācijas un kustības
drošības nodaļas satiksmes organizācijas
speciālists

A. Smilga

14-08-2025

	vārds, uzvārds	amats	paraksts	datums	Rasējuma nosaukums	Mērogs	Lapa	Lapas
Izstrādāja	V.Čertkovs	v.i.p. inž.			Satiksmes organizācijas tehnisko līdzekļu izvietojuma shēma.	1:500	1	1
Saskaņoja	R.Pagrods	CS vad. vietnē			Objekts: Pērnavas un Kr. Barona ielu krustojums	RP SIA "Rīgas satiksme" Ceļu saimniecība		
					Sliežu nomaīņa ceļu posmā Shēma 4.1.			

