

Darbu veikšana pie Gaileņu iela 14

Darbuzņēmējs, atbildīgā persona: SIA "Rovlan group" 25444302, Kirils.Papkovs@rovlangroup.lv

Veicamo darbu veids: ūdensvada, ūdens brīvkrāna un bruģa laukuma izbūve

Objekts: Dzeramā ūdens uzpildes stacijas (brīvkrāna) ierīkošana Gaileņu ielā 14, Rīgā

Darbu pasūtītājs: SIA "Rīgas ūdens"

Darbu izpildes laiks 18.08.2025 līdz 28.08.2025


Darba vietu aprīkot atbilstoši Ministru kabineta noteikumiem Nr.421 "Noteikumi par darba vietu aprīkošanu uz ceļiem"

- Apzīmējumi
-  Darbu zona, norobežota ar mobilo žogu
 -  Ceļa zīmes

Pielikums

Rīgas valstspilsētas pašvaldības Ārtelpas un mobilitātes departamenta direktora p.i. rīkojumam

“Par satiksmi Gaileņu ielā”

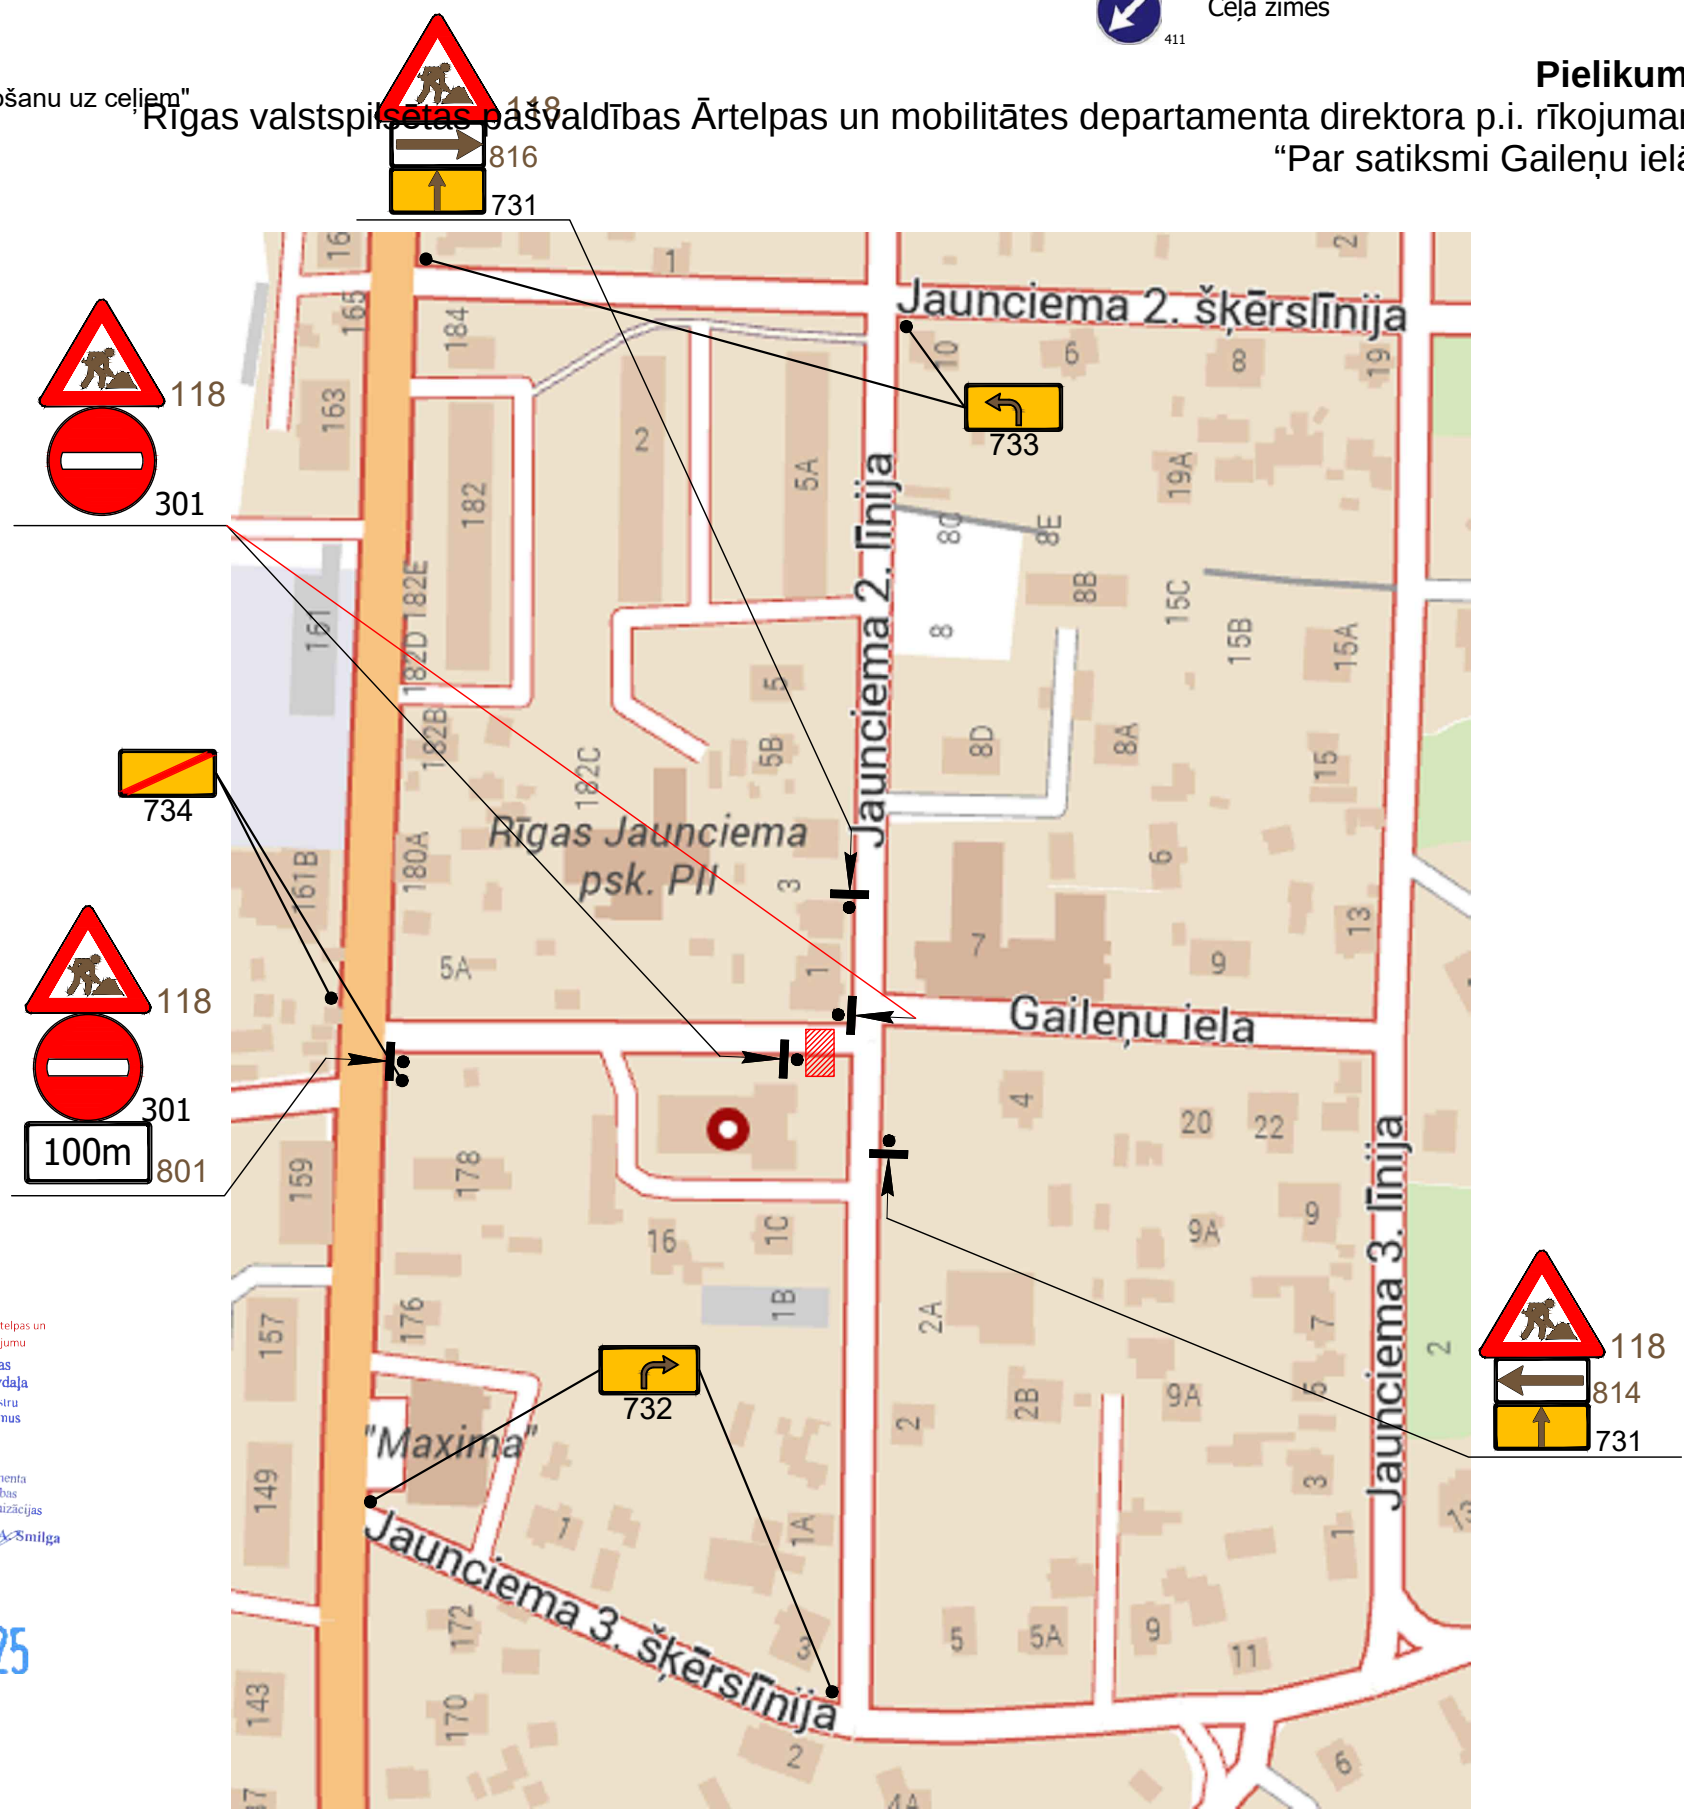

Saskaņojums derīgs ar Rīgas valstspilsētas Ārtelpas un Mobilitātes Departamenta direktora rīkojumu

Shēma ir Darbu veikšanas atļaujas neatņemama sastāvdaļa

Shēma derīga ievērojot Ministru kabineta 02.10.2001. noteikumus Nr. 421

Rīgas valstspilsētas pašvaldības Ārtelpas un mobilitātes departamenta Satiksmes organizācijas un kustības drošības nodaļas satiksmes organizācijas speciālists



18-08-2025