


Pielikums
Rīgas valstspilsētas pašvaldības Artelpas un mobilitātes departamenta
direktora pāriņģerības rīkojumam "Par satiksmi Terbatas ielā un Lielgabalu ielā"

Atrašanās vieta

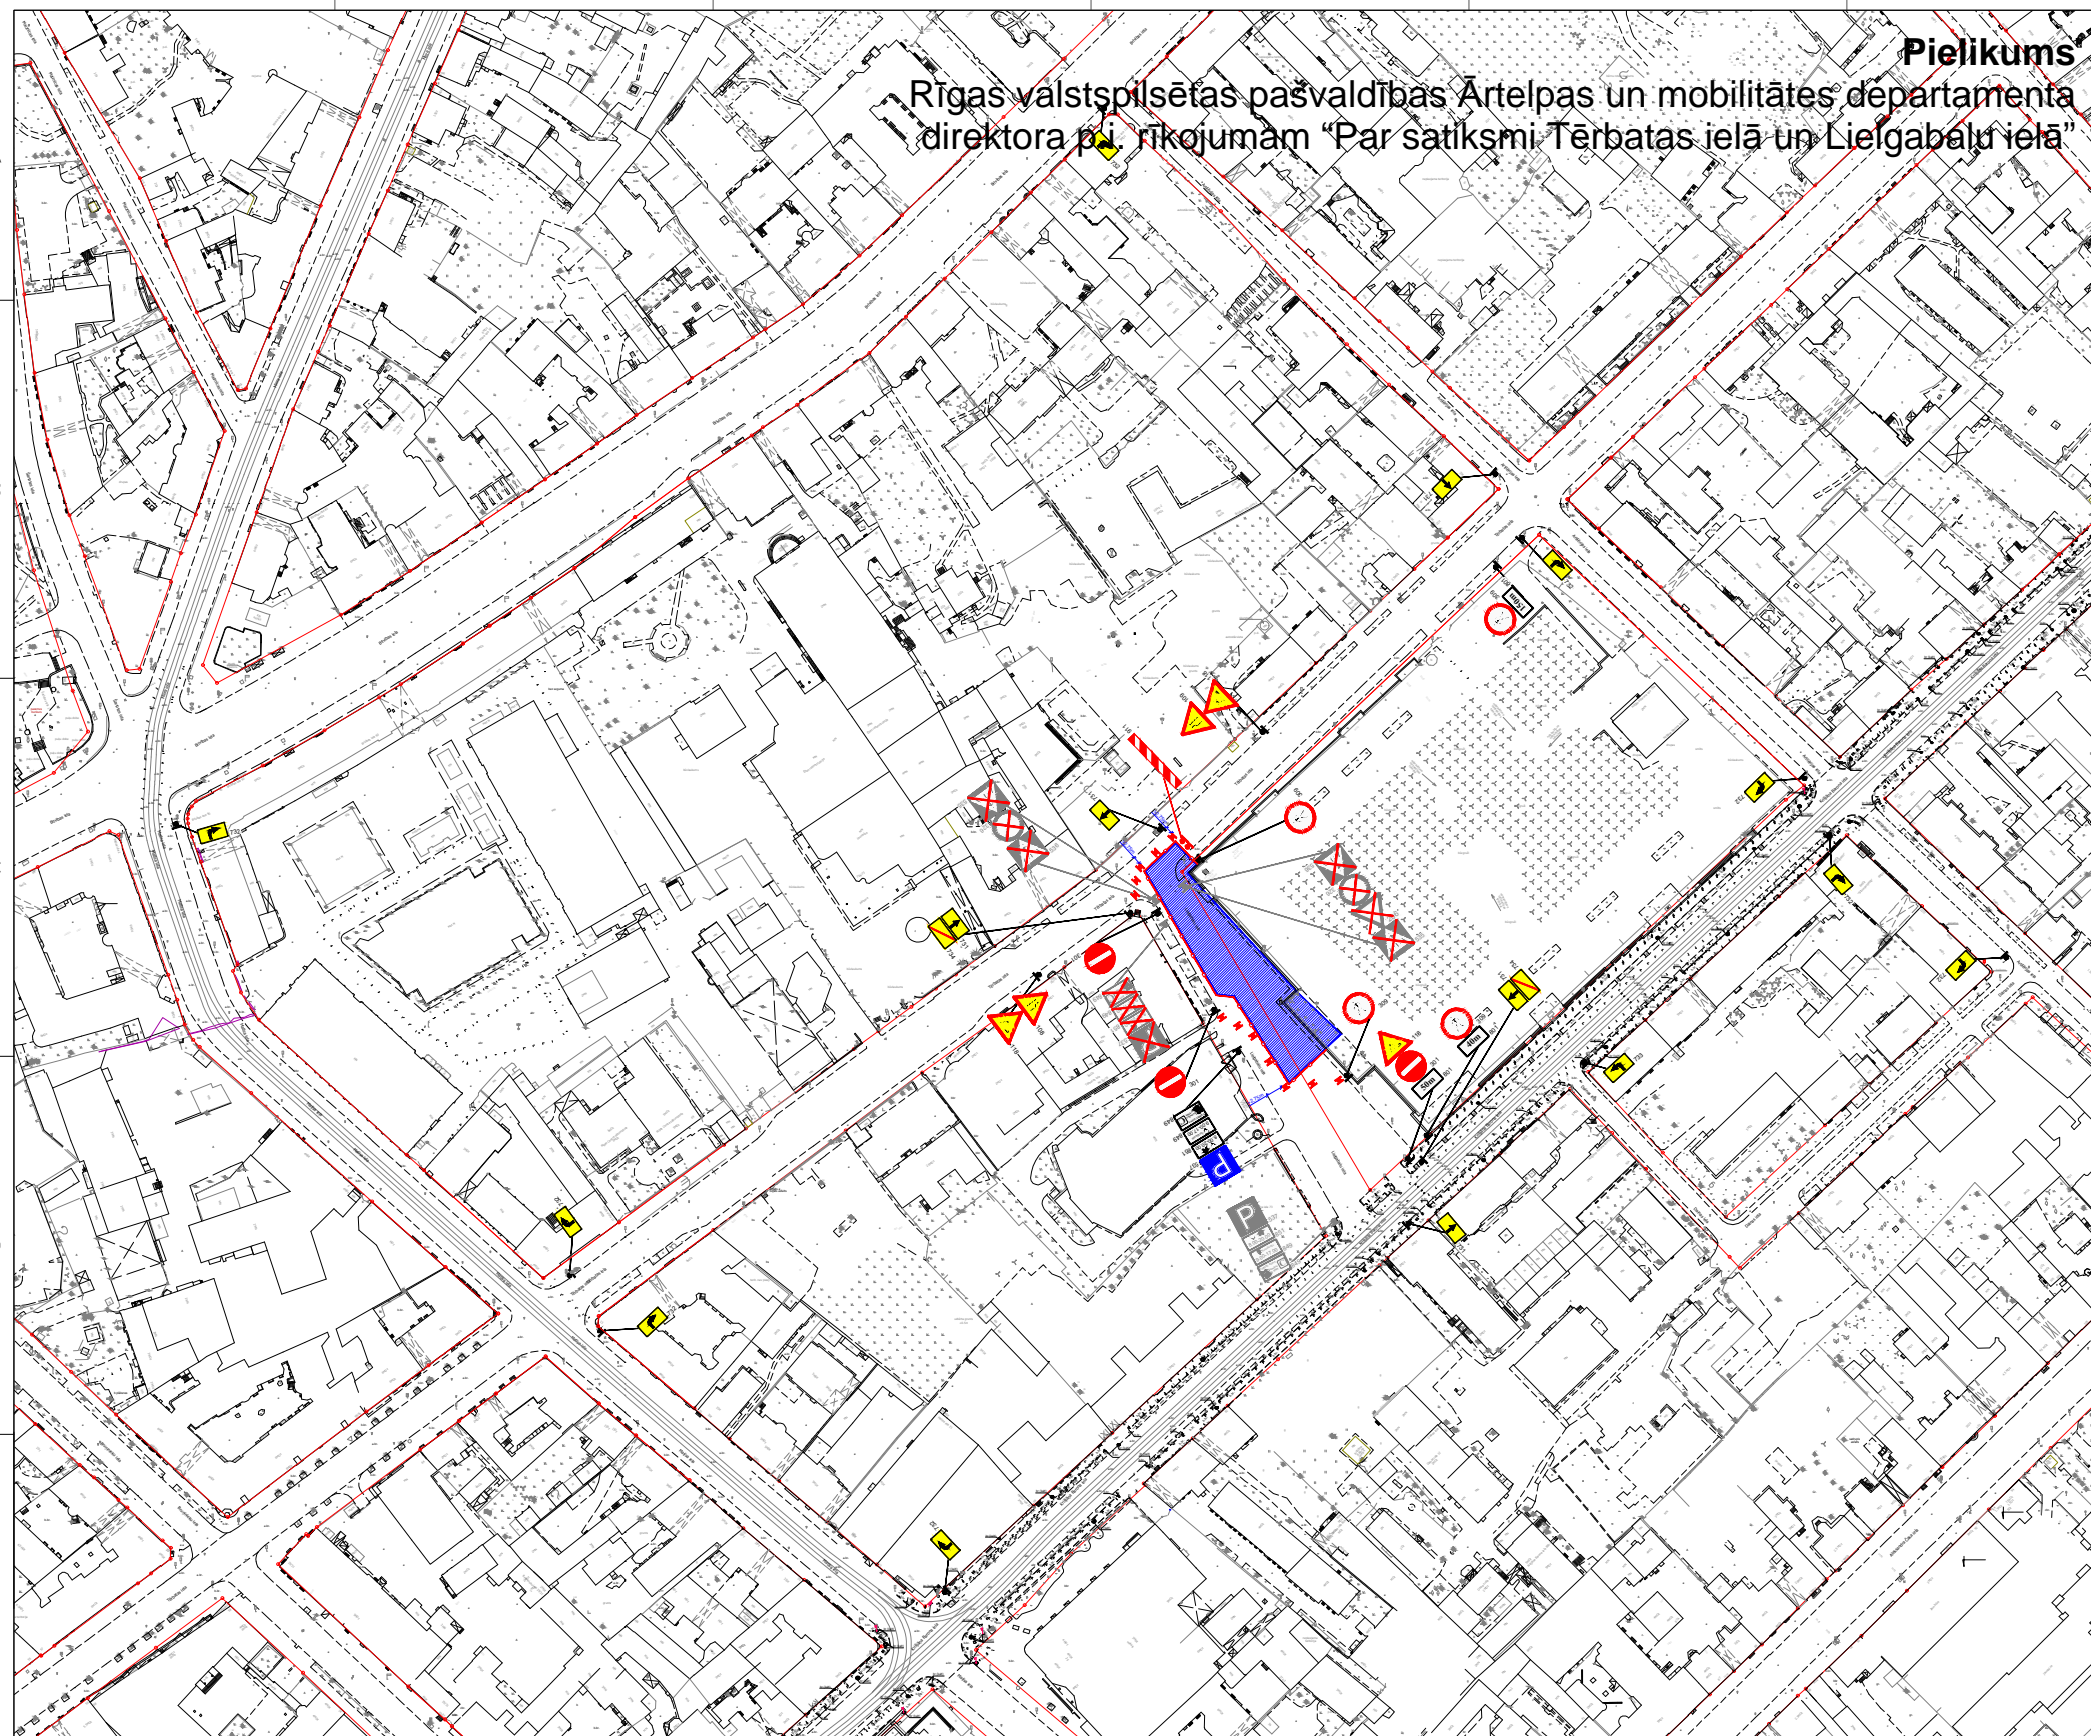

Saskaņots
RP SIA "Rīgas satiksme" ar nosacījumiem:
-3 darba dienas pirms rakšanas darbu uzsākšanas
saņemt atļauju darbu veikšanai RP SIA "Rīgas
satiksme" elektrokabeļu aizsargjoslā, pieprasot
saskanosana@rigassatiksmelv;
-diennakti pirms darbu uzsākšanas RP SIA "Rīgas
satiksme" elektrokabeļu aizsargjoslā informēt RP
SIA "Rīgas satiksme" pārstāvi;
- shēmu un darbu veikšanu saskaņot ar RP SIA
"Rīgas satiksme" Autostāvvietām Atgāzenes ielā
24A, tālr.: 67 605 843
autostavvietas@rigassatiksmelv.
Elektroniski parakstīts
RP SIA "Rīgas satiksme"
Ģirts Manfelds
vecākais inženierkomunikāciju
piesaistes inženieris
19.08.2025

Saskaņojums derīgs ar Rīgas valstspilsētas Artelpas un
Mobilitātes Departamenta direktora rīkojumu
**Shēma ir Darbu veikšanas
atļaujas neatņemama sastāvdaļa**
Shēma derīga, ja izņemot Ministru
kabineta 02.10.2001. noteikumus
Nr. 421
Rīgas valstspilsētas pašvaldības
Artelpas un mobilitātes departamenta
Satiksmes organizācijas un kustības
drošības nozāres satiksmes organizācijas
speciālists

[Signature]
18-08-2025

PIEZĪMES:
* Ceļa zīmes uzstādīt atbilstoši LVS 77:2016 "Ceļa zīmes. 2. daļa: Uzstādīšanas noteikumi" un LVS 77:2014 "Ceļa zīmes. 3. daļa: Tehniskās prasības"
* Ceļa vertikālos apzīmējumus uzstādīt atbilstoši LVS 85
* Darba vietas aprikošanas shēma izstrādāta atbilstoši MK noteikumiem Nr.421
* Mainot ceļa darbu vietas robežas, nodrošināt aprikojumam atbilstošu izvietošanu. Lietot vadstatņus vai barjeras, ja nepieciešams, lai darba vietu norobežotu no brauktuves
* Nodrošināt esošo ceļa zīmju redzamību, kā arī to pārceļšanu, ja nepieciešams
* Nodrošināt gājēju piekļūšanu uz īpašumiem (nodroš. gājēju kustību pa vienu brauktuves pusi)
* Darbu veicējam ir tiesības regulēt satiksmi darbu veikšanas laikā, ja rodas neparedzēti apstākļi, kurus ar darba vietas aprikojuma shēmā esošajiem tehniskajiem līdzekļiem nav iespējams nekavējoties novērst (piemēram, mainīvirziena kustības optimāla organizēšana sastrēgumu stundās, Islaiciņu apbraukšanas virzienu norādīšana gar kādas tehnoloģiskas operācijas vietu)

APZĪMĒJUMI:

Pagaidu ceļa zīmes stabs		Divpusējais vadst. stabs	
Esošais ceļa zīmes stabs		Uzstādāmā pagaidu ceļa zīme	
Esošais ceļa zīmes aizsegš. vai demontāža		Būvdarbu zona norobežota ar mobilo žogu	

	<ul style="list-style-type: none"> Ceļa zīmju saskaņošana un uzstādīšana Horizontālā apzīmējuma uzklāšana Ceļa aprikošana ar tehniskajiem līdzekļiem 		
	+371 22022518 info@elcamino.lv www.elcamino.lv		
Izstrādāja	Nosaukums	Paraksts	Datums
Darbu veicējs	SIA "Euro Trans Plus", atbildīgais darbu vadītājs Andrejs Zagdajs, tālr. 28844175		18.08.2025.

Pasūtītājs:	SIA "Euro Trans Plus"	---
Objekts:	Siltumtīklu būvniecības darbi Rīgā, Lielgabalu ielā	Stadija: -
Lapas nosaukums:	Pagaidu ceļu satiksmes organizācijas tehnisko līdzekļu aprikošanas shēma siltumtīklu būvniecības darbiem Rīgā, Lielgabalu ielā - 2.ETAPS	Lapa: 1
Mērogs: ---		Lapas: 1