

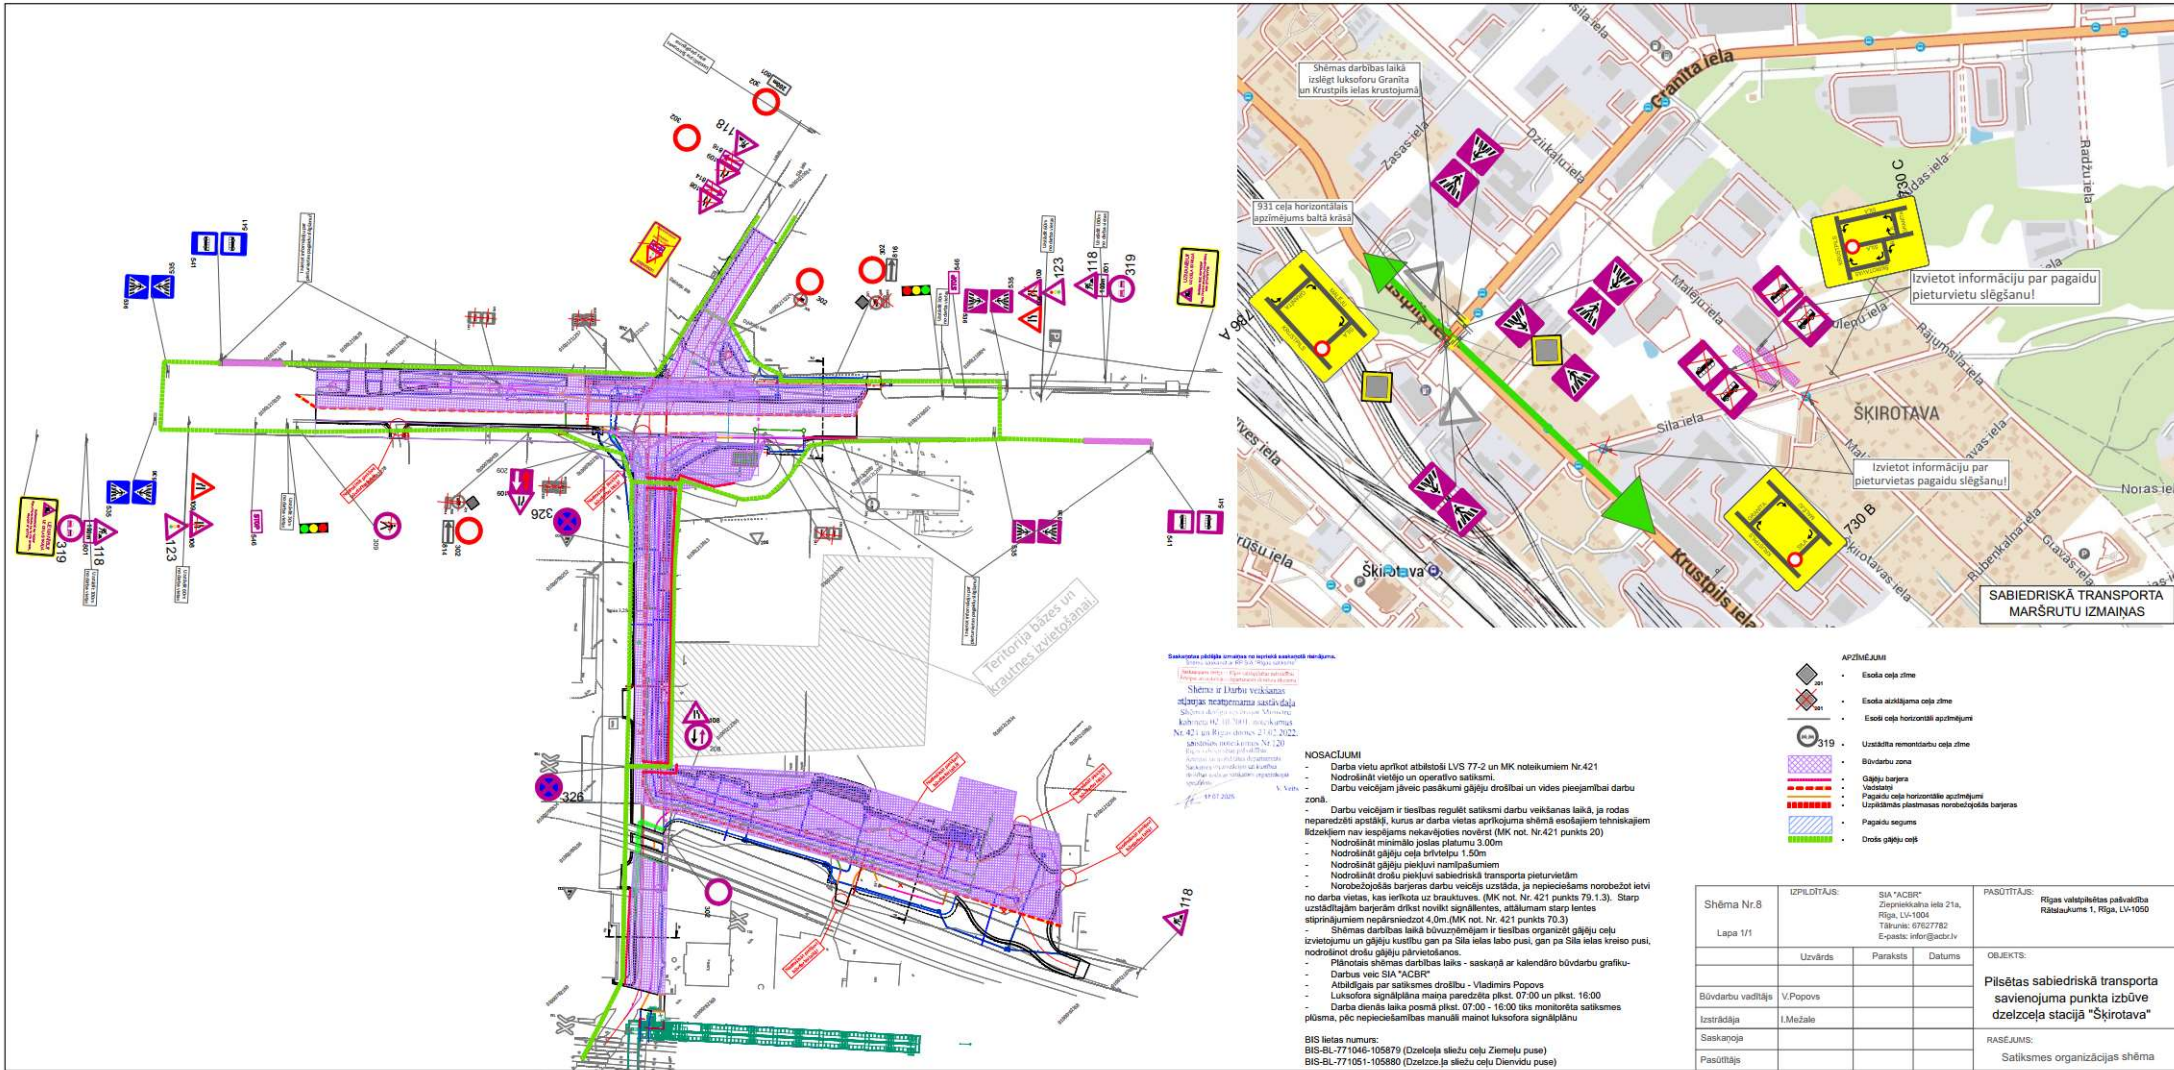


Ārtelpas un mobilitātes departamenta direktora p.i. rīkojumam "Par satiksmi Krustpils ielā un Sila ielā"

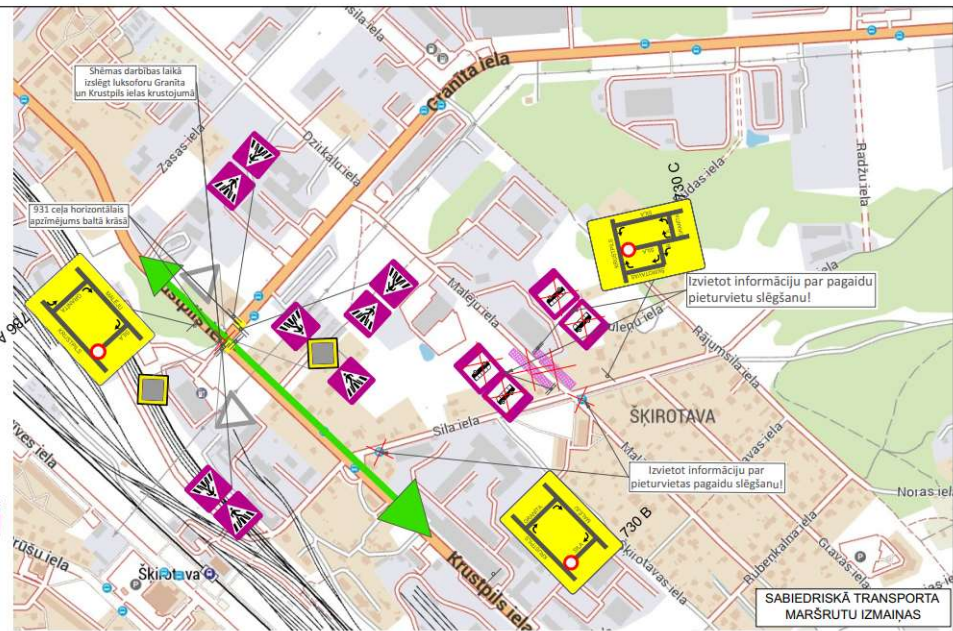

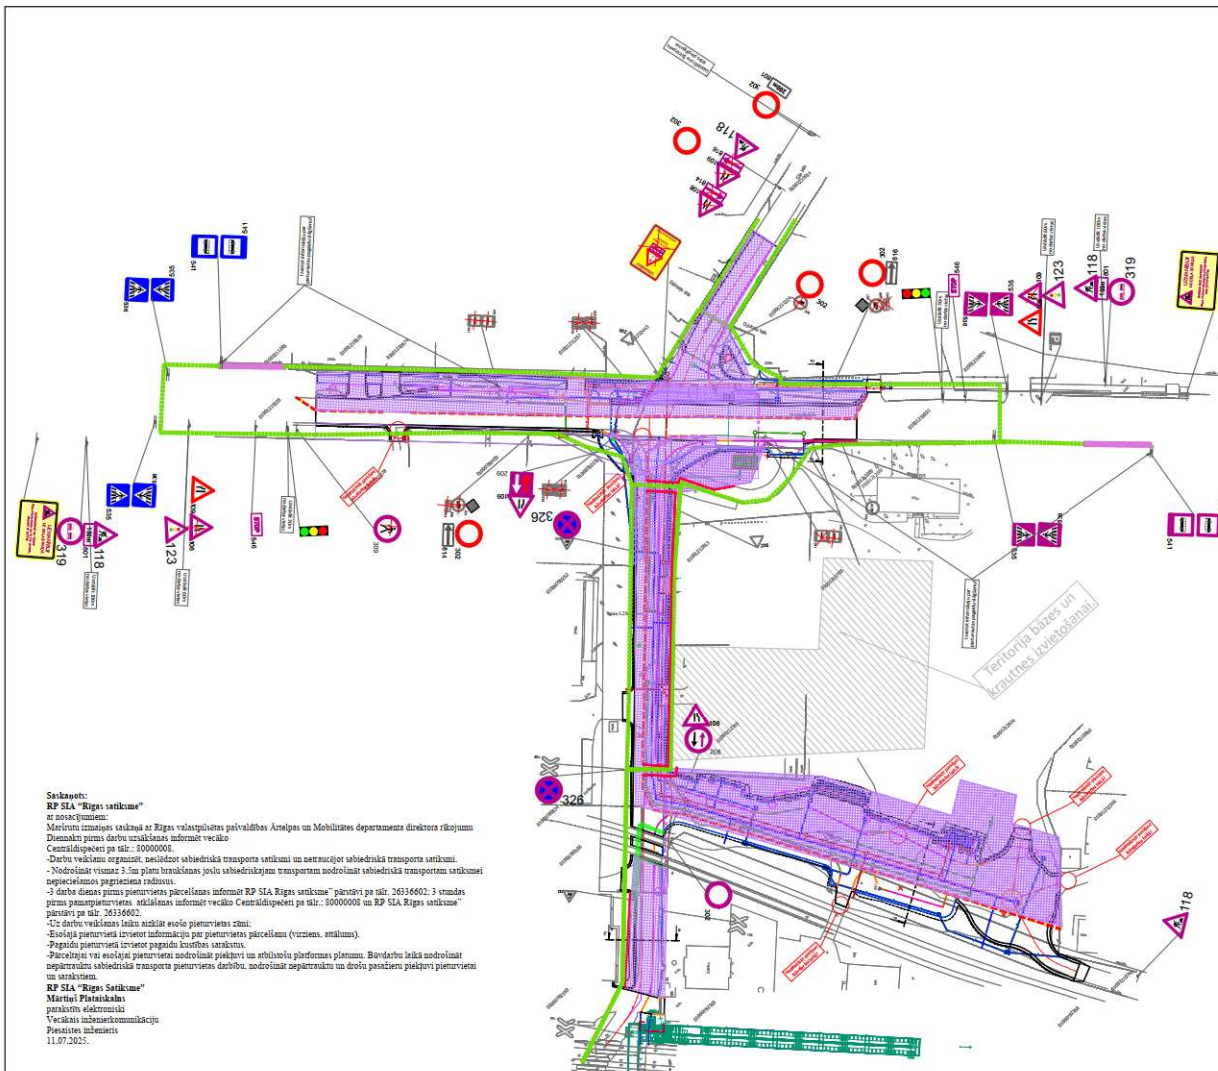

APZĪMĒJUMI

- Escola ceļa zīme
- Escola aizlieguma ceļa zīme
- Escolā ceļa horizontālais apzīmējums
- Uzstādīta remontdarbu ceļa zīme
- Būvdarbu zona
- Ģeju barjers
- Vadotāji
- Pagaidu ceļa horizontālais apzīmējums
- Uzstādītais pieturvieta norobežotājs barjers
- Pagaidu segums
- Droša ģeju ceļš

NOSACĪJUMI

- Darba vietu apriņķi abpusēji LVS 77-2 un MK noteikumiem Nr.421
- Nodrošināt vietiņu un operatīvo satiksmi.
- Darbu veidojām jāveic pasākumi ģeju drošībai un vides pieejamībai darbu zonā.
- Darbu veidojām ir tiesības regulēt satiksmi darbu veikšanas laikā, ja rodas neparedzēti apstākļi, kurus ar darba vietas apriņķuma shēma esošajiem tehniskajiem līdzekļiem nav iespējams nekavējoties novērst (MK not. Nr.421 punkts 20)
- Nodrošināt minimālo joslas platumu 3,00m
- Nodrošināt ģeju ceļu brīvību 1,50m
- Nodrošināt ģeju piekļuvi nambašņiem
- Nodrošināt drošu piekļuvi sabiedriskā transporta pieturvietām
- Norobežotās barjeras darbu veikšana uzstādīta, ja nepieciešams norobežot ietvi no darba vietas, kas ietilpst uz brauktuves. (MK not. Nr.421 punkts 79.1.3). Starp uzstādītajiem barjerām drīkst novietot signāllentes, atslūkas starp lentēm stiprējumiem nesākot 4,0m (MK not. Nr.421 punkts 79.3)
- Shēmas darbības laikā būvdarbiem ir tiesības organizēt ģeju ceļu izvietojumu un ģeju kustību gan pa Sīla ielas labo pusi, gan pa Sīla ielas kreiso pusi, nodrošinot drošu ģeju pārvietošanu.
- Plānotais shēmas darbības laiks - saskaņā ar kalendāro būvdarbu grafiku.
- Darbus veic SIA "ACBR"
- Atbildīgais par satiksmes drošību - Vladimirs Popovs
- Luksofora signālpilna maiņa paredzēta pilsēt. 07:00 un pilsēt. 16:00
- Darba dienas laikā posmā pilsēt. 07:00 - 16:00 tiks monitorēta satiksmes plūsma, pēc nepieciešamības manuāli mainot luksofora signālpilnu

BIS lētas numurs:
 BIS-BL-771046-105879 (Dzelzceļa stacijas ceļu Ziemeļu puse)
 BIS-BL-771051-105880 (Dzelzceļa stacijas ceļu Dienvidu puse)

Shēma Nr.8	IZPILDĪTĀJS:	SIA "ACBR"	PASŪTĪTĀJS:	Rīgas valsts policijas palīdzības Rūdas ielā 1, Rīga, LV-1050
Lapa 1/1	Uzvārds:	Paraksts:	Datums:	OBJEKTS:
Būvdarbu vadītājs:	V.Popovs			Pilsētas sabiedriskā transporta savienojuma punkta izbūve dzelzceļa stacijā "Skīrotava"
Izstrādātāja:	I.Mežala			RASEJUMS:
Saskaņojāja:				Satiksmes organizācijas shēma
Pasūtītājs:				