

APZĪMĒJUMI	
	Gaismu atstarojošās barjera Nr. 912 ar signāllukturiem
	Palīgbarjeras


912 - 4 gb. (ar 5 lukt.)
Palīgbarjeras - 8 gb.

Satiksmes organizācijas shēma

- Nodrošināt vietējo un operatīvo satiksmi
- Nodrošināt gājēju satiksmi
- Darbu veikšanas vietai jābūt aprīkotai saskaņā ar esošajām normām un prasībām Pēc(MK noteikumiem Nr.421; LVS 77-2; LVS-85)
- Darba laiks: _____
- Darba tehnika atradīsies darba zonā

Pielikums

Rīgas valstspilsētas pašvaldības Ārējās un mobilitātes departamenta direktora p.i. rīkojumam
"Par satiksmi Maija ielā"

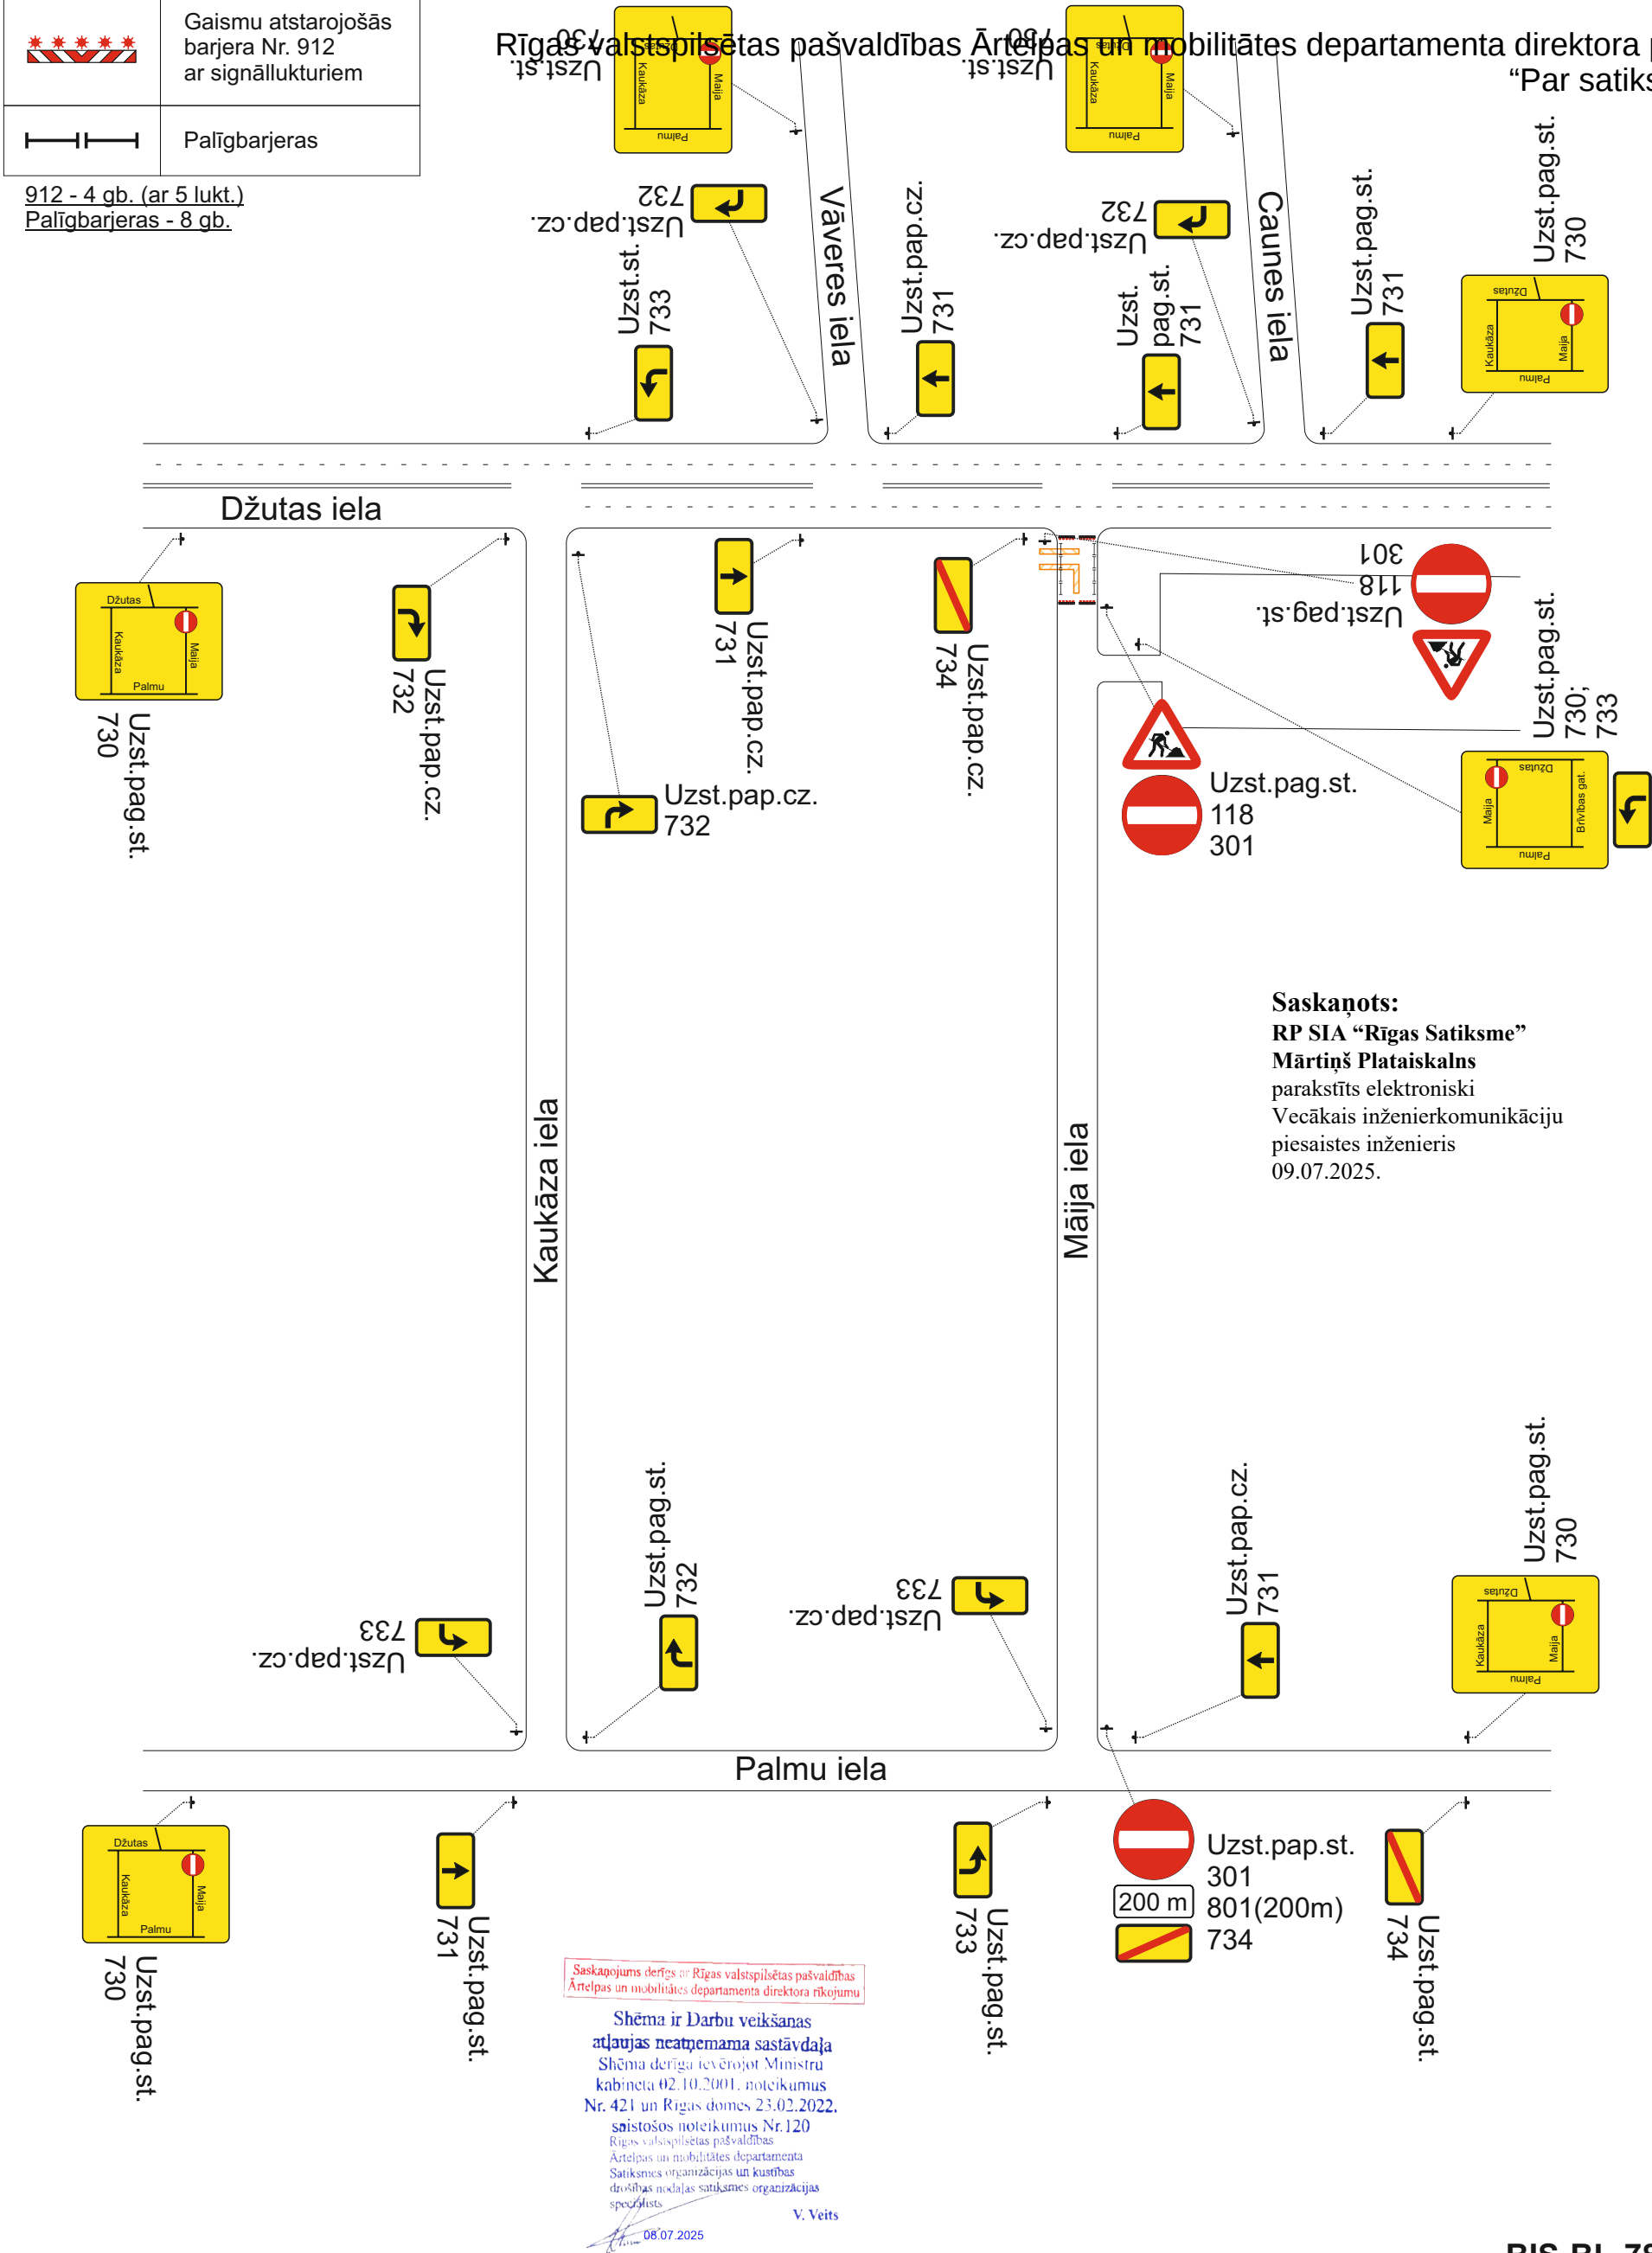

Saskaņots:
RP SIA "Rīgas Satiksme"
Mārtiņš Plataiskalns
parakstīts elektroniski
Vecākais inženierkomunikāciju
piesaistes inženieris
09.07.2025.

Saskaņojums derīgs ar Rīgas valstspilsētas pašvaldības
Ārējās un mobilitātes departamenta direktora rīkojumu

Shēma ir Darbu veikšanas
atļaujas neatņemama sastāvdaļa
Shēma derīga ievērojot Ministru
kabineta 02.10.2001. noteikumus
Nr. 421 un Rīgas domes 23.02.2022.
saistošos noteikumus Nr.120
Rīgas valstspilsētas pašvaldības
Ārējās un mobilitātes departamenta
Satiksmes organizācijas un kustības
drošības nodaļas satiksmes organizācijas
speciālists

08.07.2025

V. Veits

BIS-BL-783779-104465

Pasūtītājs / Darbu veicējs:	SIA "Santehnika MG"	Atbildīgā persona objektā:	Aleksandrs Grečuha / mob.tālr. 26 843 212
Izstrādāja:	SIA "RC TRAFFIC"	Būvobjekta nosaukums:	Ūdensvada un kanalizācijas pieslēgums / Seguma atjaunošana
	Andrejs Oļeškevičs / mob.tālr. 22 005 788	Darba izpildes vieta:	Maija iela pie Dzutas ielas, Rīga