


Mārtiņš Plataiskalns
parakstīts elektroniski
vecākais inženierkomunikāciju
Piesaistes inženieris
14.08.2025.

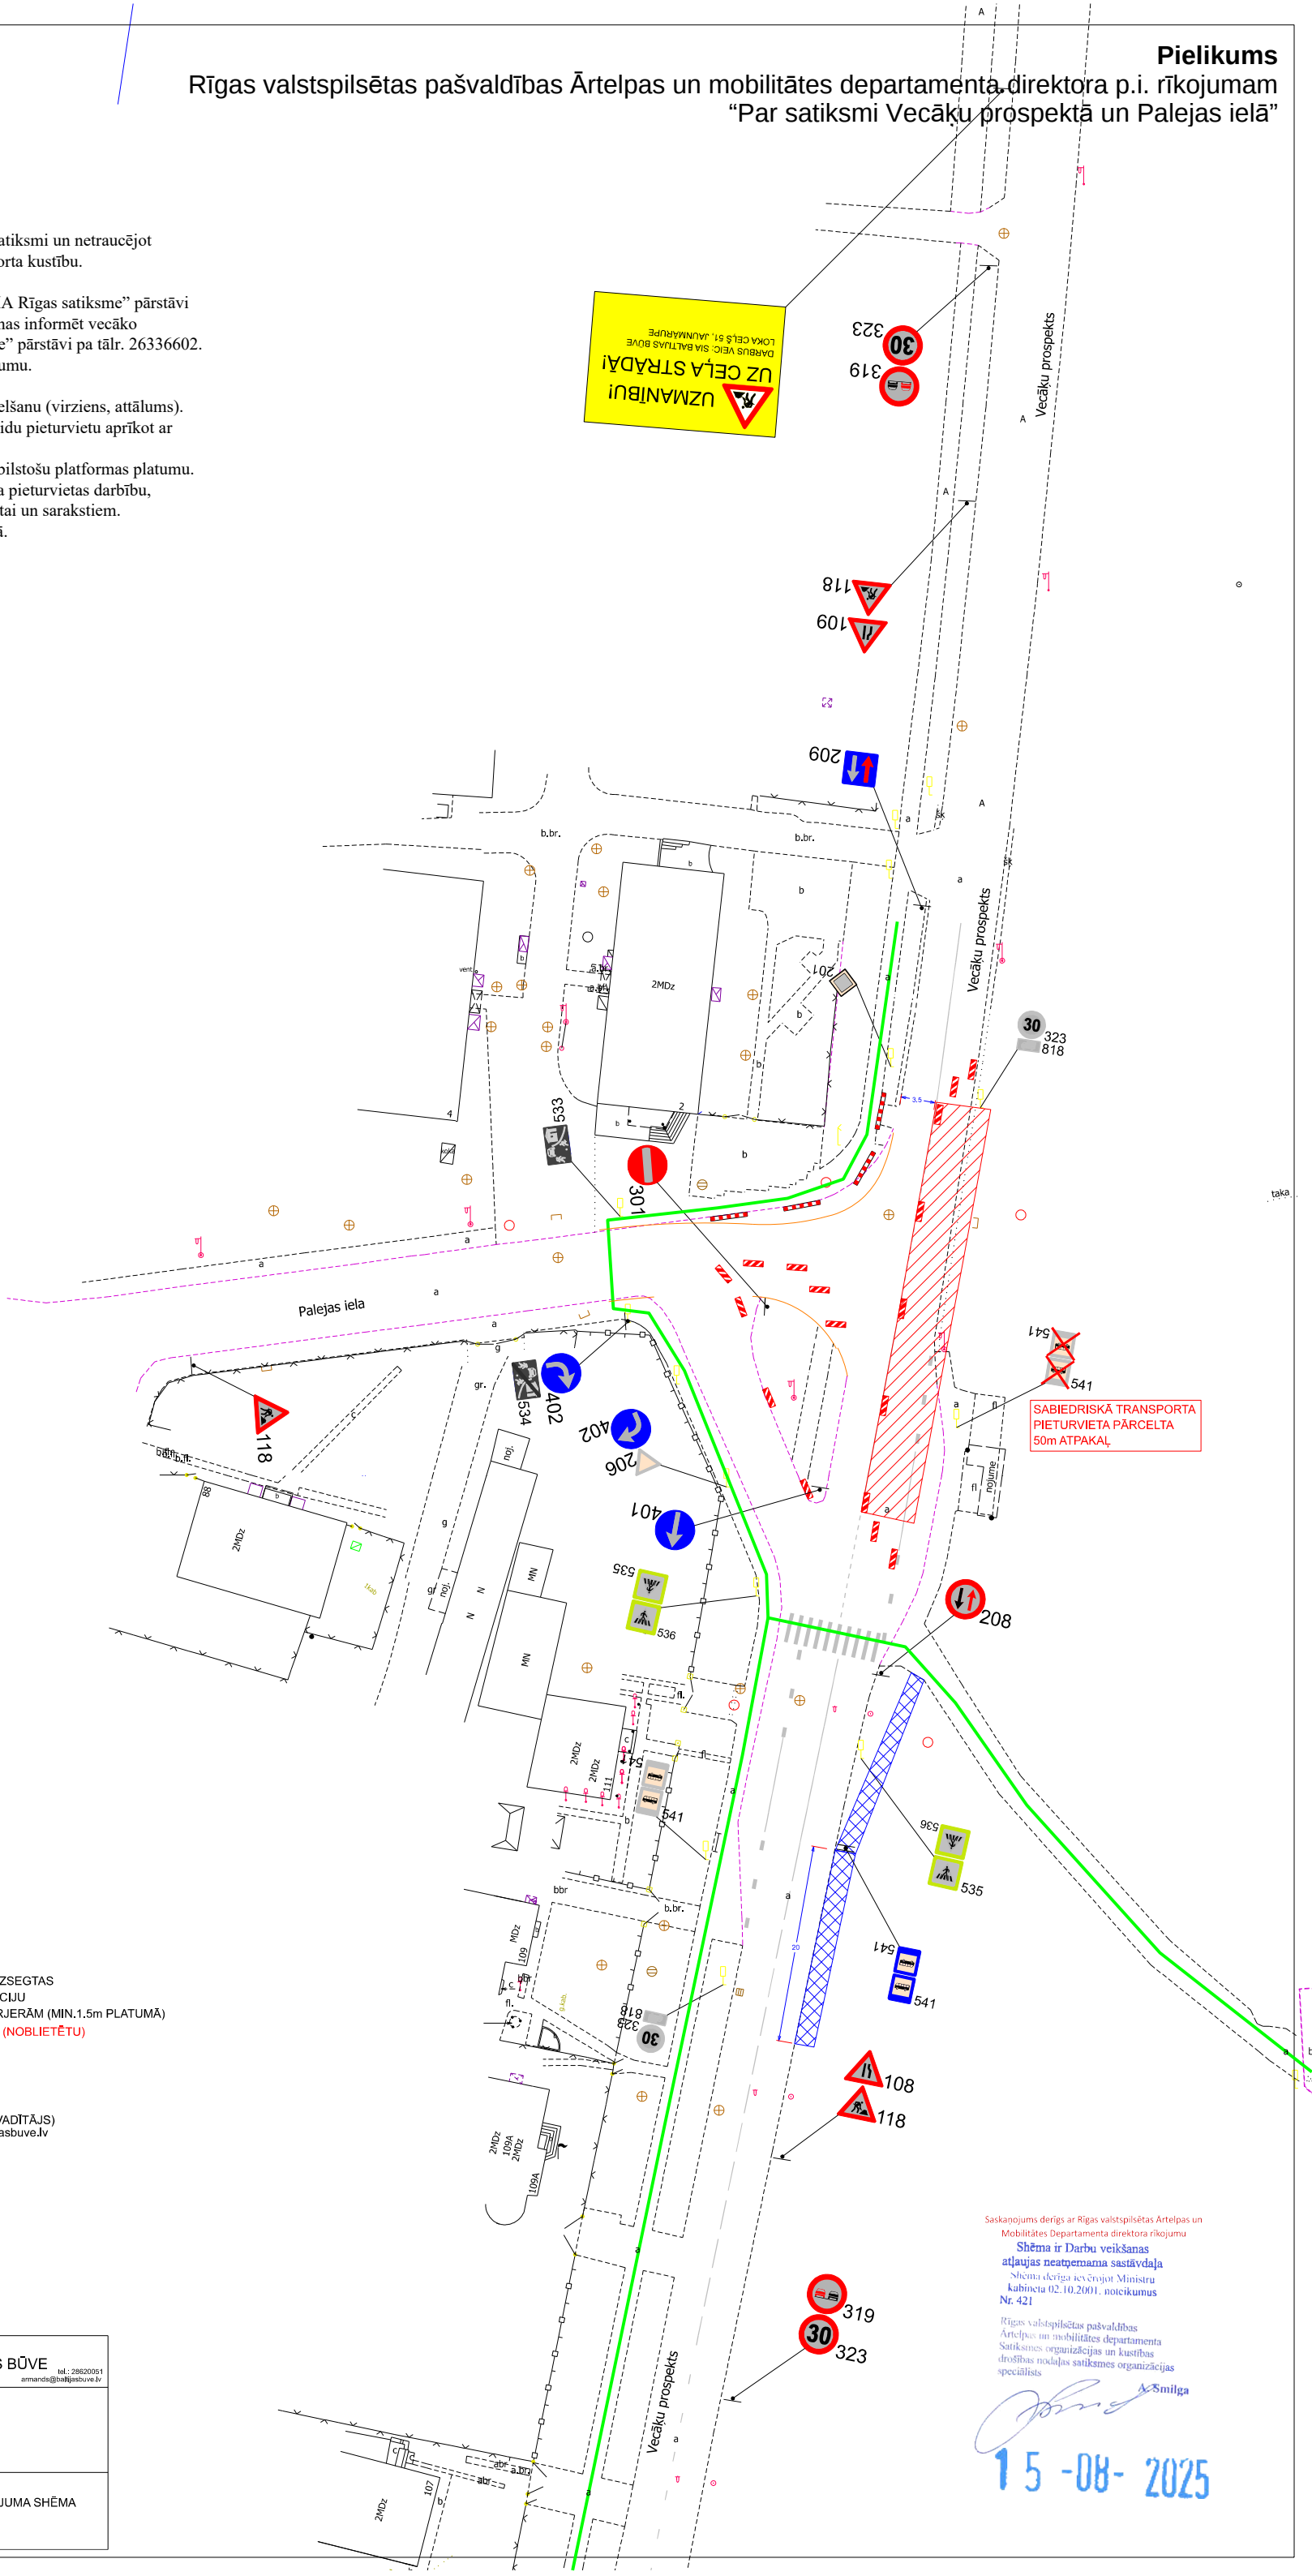

- | | |
|---|------------------------|
|  | DARBU ZONA |
|  | PAGAIDU IETVE |
|  | GĀJĒJU PĀRVIETOŠANĀS |
|  | 206 ESOŠA CEĻAZĪME |
|  | 118 UZSTĀDĀMA CEĻAZĪME |
|  | BŪVŽOGS |

SHĒMAS NR. 2.	SATIKSMES ORGANIZĀCIJAS IZSTRĀDĀTĀJS:			PASŪTĪTĀJS:	
		SIA KMK PROJEKSTS info@kmkprojekts.lv		SIA BALTĪJAS BŪVE tel.: 28620051 armands@baltijabuve.lv	
		UZVĀRDS	PARAKSTS	DATUMS	OBJEKTS:
RASĒJA	SIA KMK PROJEKSTS	M.KRIŽEVICIS			
PĀRBAUDĀJA	SIA KMK PROJEKSTS	R.KASŅIKOVSKIJS			VEČĀKU PROSPEKTS VECDAGAVA MOBILITĀTES PUNKTA IZBŪVE
					RASĒJUMS: DARBA VIETAS APRĪKOJUMA SHĒMA REMONTDARBU LAIKĀ

Saskaņojums derīgs ar Rīgas valstspilsētas Atelpas un
 Mobilitātes Departamenta direktora rīkojumu
**Sēma ir Darbu veikšanas
 atļaujas neatņemama sastāvdaļa**
 Sēma derīga ievērojot Ministru
 kabineta 02.10.2001. noteikumus
Nr. 421

Rīgas valstspilsētas pašvaldības
 Atelpas un mobilitātes departamenta
 Satiksmes organizācijas un kustības
 drošības nodaļas satiksmes organizācijas
 speciālists

[Signature] A. Smilga
15-08-2025