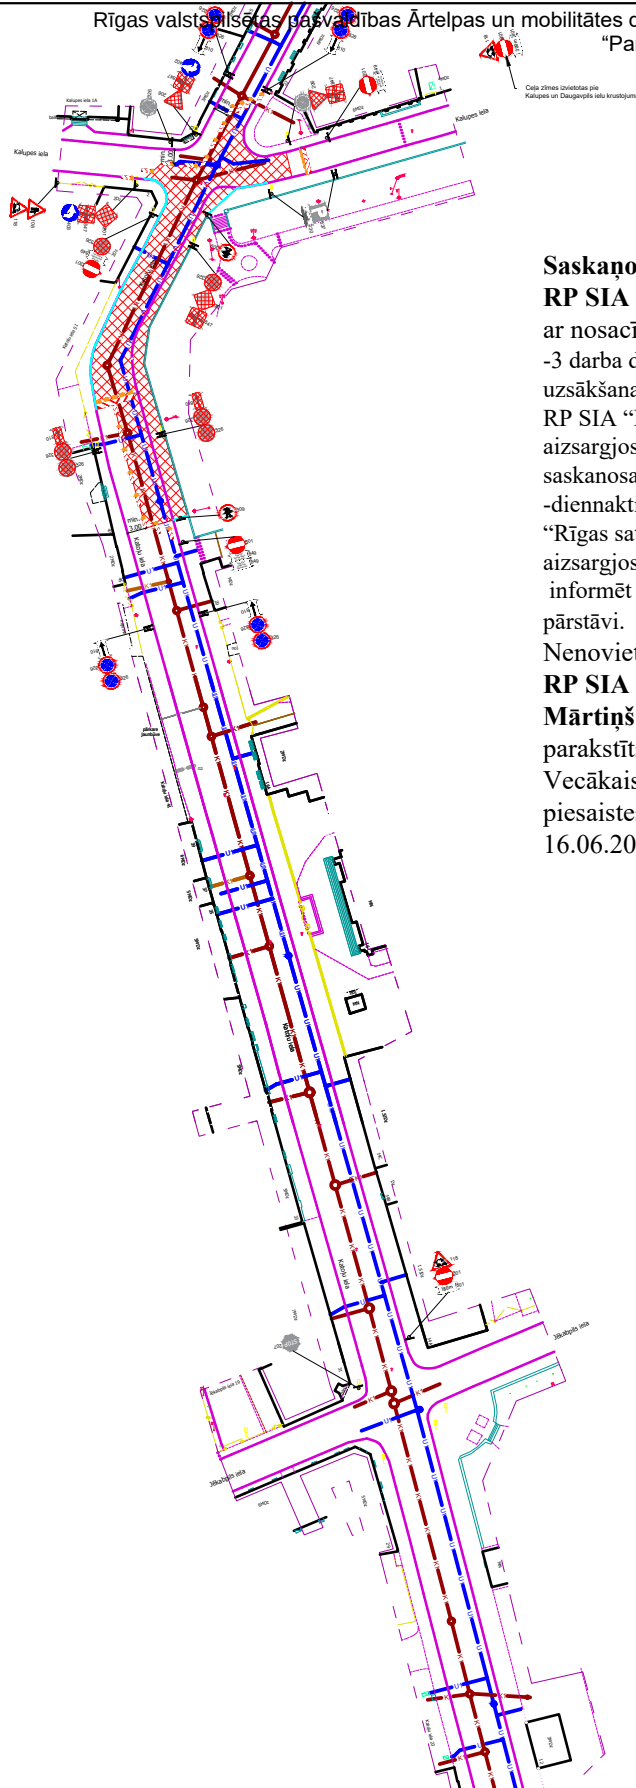


**Saskaņots:****RP SIA "Rīgas satiksme"**

ar nosacījumiem:

-3 darba dienas pirms rakšanas darbu uzsākšanas saņemt atļauju darbu veikšanai RP SIA "Rīgas satiksme" elektrokabeļu aizsargjoslā, pieprasot saskanosana@rigassatiksme.lv.

-diennakti pirms darbu uzsākšanas RP SIA "Rīgas satiksme" elektrokabeļu aizsargjoslā informēt RP SIA "Rīgas satiksme" pārstāvi.

Nenovietot tehniku ārpus darbu zonas.

RP SIA "Rīgas Satiksme"**Mārtiņš Plataiskals**

parakstīts elektroniski

Vecākais inženierkomunikāciju piesaistes inženieris

16.06.2025.

Saskaņojums derīgs ar Rīgas valstspilsētas Ārtelpas un Mobilitātes Departamenta direktora rīkojumu

Shēma ir Darbu veikšanas atļaujas neatņemama sastāvdaļa
Shēma derīga ievērojot Ministru kabineta 02.10.2001. noteikumus Nr. 421

Rīgas valstspilsētas pašvaldības Ārtelpas un mobilitātes departamenta Satiksmes organizācijas un kustības drošības nodaļas satiksmes organizācijas speciālists

A. Smilga

13-06-2025

**Satiksmes organizācijas tehnisko līdzekļu izvietojuma shēma**

Objekts: Ūdensvada un kanalizācijas tīkla pārbūve Katoļu ielā, Rīgā

Sagat. Sat.org.inženieris I.Gailišs 13.06.2025

Pārb. Sat.org.darbu vad. M.Blušs

Būvdarbus veic: Ceļu būves firma SIA "Binders"

Būvdarbu vadītājs: Oļegs Medovikovs Tel: 26 419 377

Shēmas darbības laiks atbilstoši kalendārajam grafikam

Apzīmējumi:




- Apraksts:**
- 1.Darba vieta tiks aprīkota pēc M-K noteikumiem nr.421 "Noteikumi par darba vietu aprīkošanu uz ceļiem".
 - 2.Pagaidu ceļazīmes tiek uzstādītas ievērojot LVS 77-2 uzstādīšanas noteikumus.
 - 3.Satiksmes organizācijas shēma paredzēta: Komunikāciju pārbūve.
 - 4.Tīks nodrošināts 1.50m minimālais ietves platums
 - 5.Būvdarbi tiek organizēti, neslēdzot sabiedriskā transporta kustību.
 - 6.Gājēju zonā, nepieciešamības gadījumā, var tikt izvietoti gājēju tiltiņi.
 - 7.Apvedceļi tiks uzrādīti (S0-19_Apvedceļi) shēmā.

Atbildīgais par darba vietas aprīkojumu: CBF SIA "BINDERS" Sat.org. darbu vadītājs M.Blušs tel. 25680134 epasts: martins.bluss@binders.lv

SO-19

Apvedceļa plakāts Nr.2

Apvedceļa plakāts Nr.1

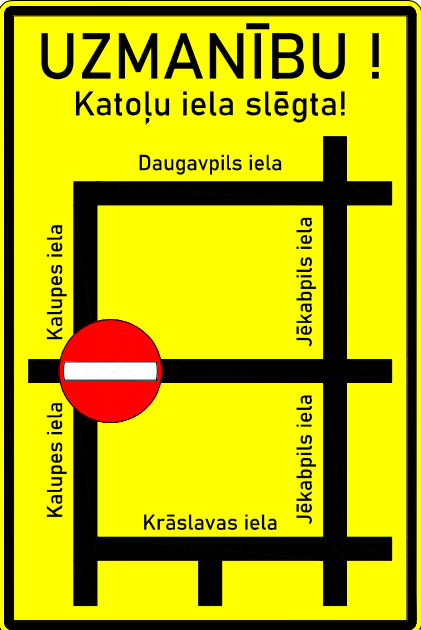

730

730



Saskaņots:
RP SIA "Rīgas satiksme"
Mārtiņš Plataiskals
parakstīts elektroniski
Vecākais inženierkomunikāciju
piesaistes inženieris
16.06.2025.

 Binders			
Sagat.	Sat.org.inženieris	I.Gailiņš	13.06.2025
Pārb.	Sat.org.darbu vad.	M.Blušs	
Būvdarbus veic: Ceļu būves firma SIA "Binders"			
Būvdarbu vadītājs: Oļegs Medovikovs Tel: 26 419 377			
Shēmas darbības laiks atbilstoši kalendārajam grafikam			
Apzīmējumi:			
 Jauna c/z  Slēgtā zona  Apvedceļš			

Satiksmes organizācijas tehnisko līdzekļu izvietojuma shēma	
Objekts: ūdensvada un kanalizācijas tīkla pārbūve Katoļu ielā, Rīgā	
Apraksts: 1.Darba vieta tiks aprīkota pēc M-K noteikumiem nr.421 "Noteikumi par darba vietu aprīkošanu uz ceļiem". 2.Pagaidu ceļazīmes tiek uzstādītas ievērojot LVS 77-2 uzstādīšanas noteikumus. 3.Satiksmes organizācijas shēma paredzēta: Apvedceļu plakātu izvietojuma shēma. 4.Šī shēma darbojas kopā ar SO-19 shēmu.	
Atbildīgais par darba vietas aprīkojumu: CBF SIA "BINDERS" Sat.org. darbu vadītājs M.Blušs t. l. 2569 134 e.pasts: martins.blus@binders.lv	
13-06-2025	
SO-19_Apvedceļi	