


Saskaņojums derīgs ar Rīgas valstspilsētas Ārtelpas un Mobilitātes Departamenta direktora rīkojumu  
Shēma ir Darbu veikšanas atļaujas neatņemama sastāvdaļa  
Shēma derīga ievērojot Ministru kabineta 02.10.2001. noteikumus Nr. 421  
Rīgas valstspilsētas pašvaldības Ārtelpas un mobilitātes departamenta Satiksmes organizācijas un kustības drošības nodaļas satiksmes organizācijas speciālists  
A. Smitga

26-08-2025

- Darbu veikšanas vietai jābūt aprīkoti saskaņā ar esošajām normām un prasībām (Pēc MK noteikumiem Nr.421; LVS 77-2; LVS-85).  
- Darba laiks: \_\_\_\_\_

|                        |  |   |   |
|------------------------|--|---|---|
| Pasūtītājorganizācija: | AS "RĪGAS SILTUMS" Cēsu iela 3A Rīga.<br>SIA "LOKŠIRS", Indriķa iela 7a, Rīga.<br>Būvdarbu vadītājs M. Dobenbergs 28396328 | <b>Satiksmes organizēšanas shēma veicot būvniecības un remontdarbus</b> |   |
| Izstrādāja:            | SIA "DLKD", Lokomotīves iela 26-15, Rīga   | Būvobjekta nosaukums:   | Stendes 6A, 8, 7k-2, 7k-5, Šampētera 13,<br>Šampētera b/n, Stendes un Irlavu ielu posmi, Rīga |
| Izpildītājs:           | A. Kanuņņikovs   | Paraksts:   |   |

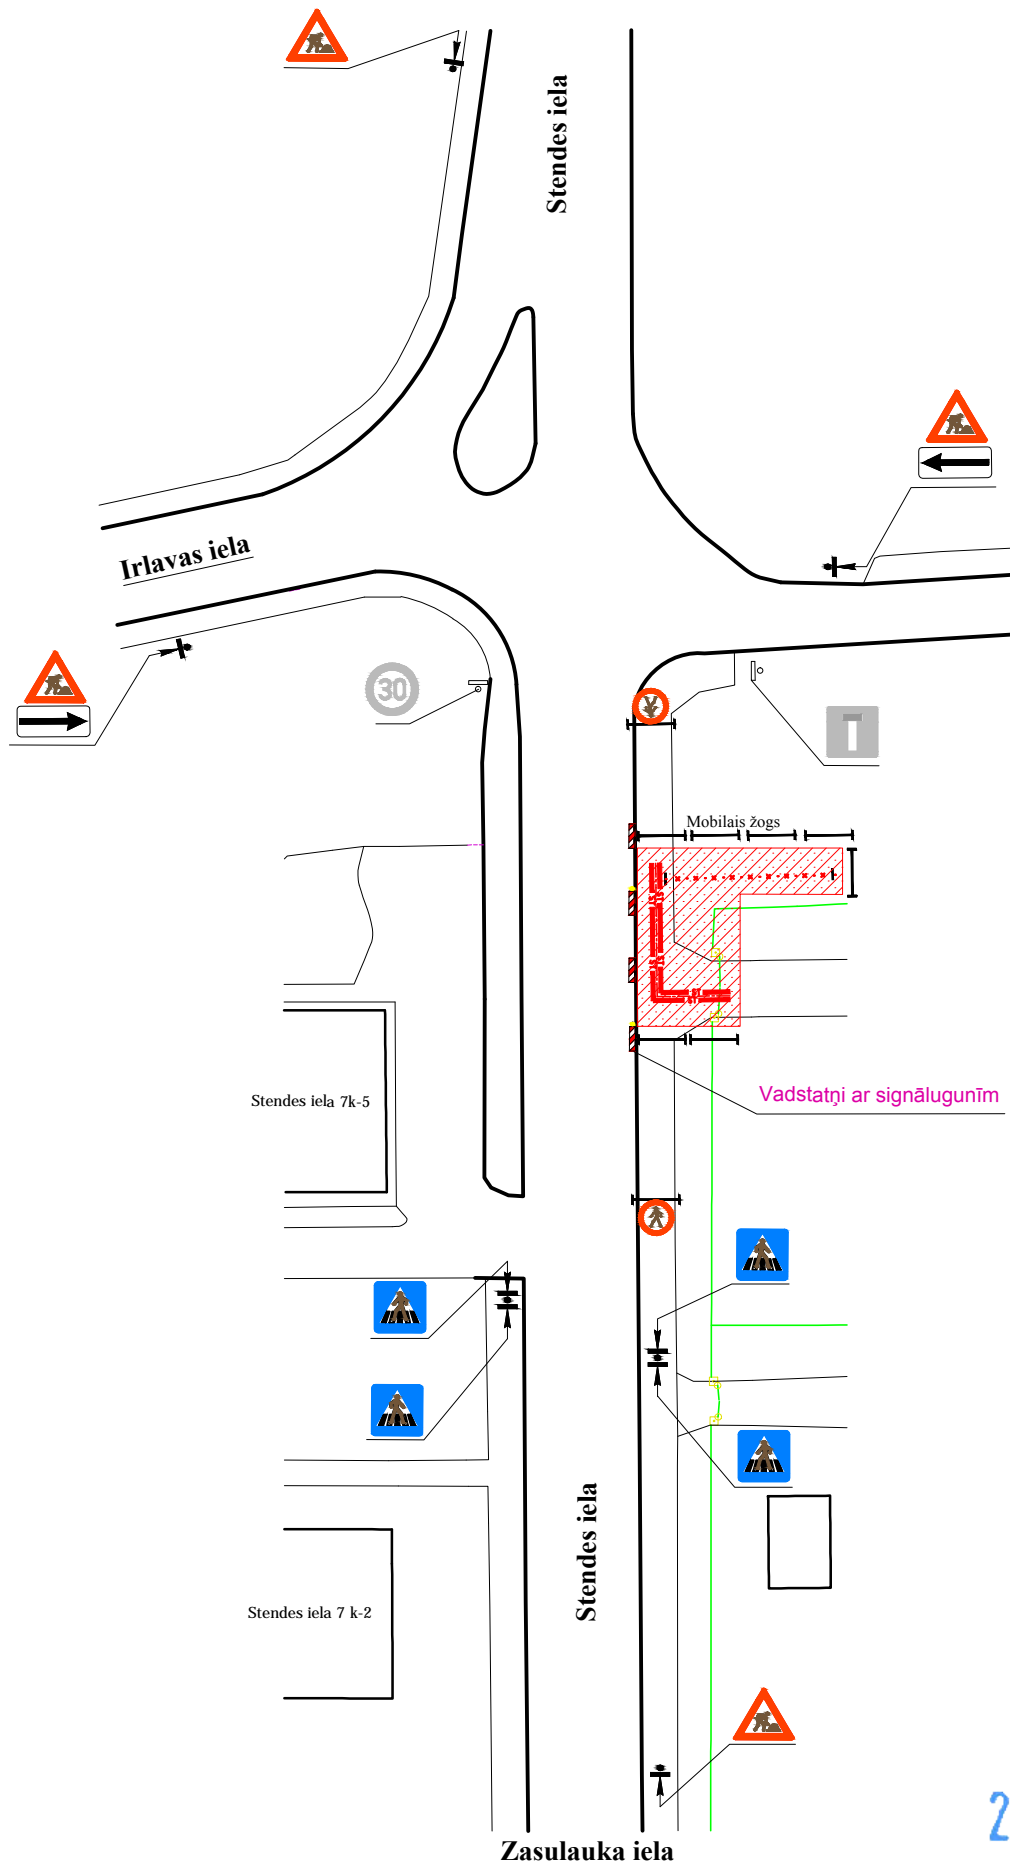

Shēma ir Darbu veikšanas atļaujas neatņemama sastāvdaļa  
 Shēma derīga iev. Grojot Ministru kabineta 02.10.2001. noteikumus Nr. 421

Rīgas valstspilsētas pašvaldības Aizsardzības un mobilitātes departamenta Satiksmes organizācijas un kustības drošības nodaļas satiksmes organizācijas speciālists

*A. Smilga*

26-08-2025

- Darbu veikšanas vietai jābūt aprīkotai saskaņā ar esošajām normām un prasībām (Pēc MK noteikumiem Nr.421; LVS 77-2; LVS-85).

- Darba laiks: \_\_\_\_\_

|                        |   |           |  |  |
|------------------------|---|-----------|--|--|
| Pasūtītājorganizācija: | AS "RĪGAS SILTUMS" Cēsu iela 3A Rīga.   |           | Satiksmes oganizēšanas shēma<br>veicot būvniecības un remontdarbus |  |
|                        | SIA "LOKŠIRS", Indriķa iela 7a, Rīga.<br>Būvdarbu vadītājs M. Dobenbergs 28396328 |           |  |  |
| Izstrādāja:            | SIA "DLKD", Lokomotīves iela 26-15, Rīga  |           | Būvobjekta nosaukums:  | Stendes 6A, 8, 7k-2, 7k-5, Šampētera 13,<br>Šampētera b/n, Stendes un Irlavu ielu<br>posmi, Rīga |
| Izspildītājs:          | A. Kanuņņikovs  | Paraksts: |  |  |