Pielikums

Rīgas valstspilsētas pašvaldības Ārtelpas un mobilitātes departamenta direktora p.i. rīkojumam
"Par satiksmi Augusta Deglava ielas paralēlajā ielā"

APZĪMĒJUMI

- Ceļa darbu vieta
- Pagaidu ceļa zīmes uzstādīšanas vieta un Nr.
- Esošas ceļa zīmes uzstādīšanas vieta un Nr.
- Šķērsnorobežojums: vienpusīgie vadstatņi; maksimāli 2 m attālumā cits no cita, slīpumā 1:3 pret brauktuves malu .
- Garennorobežojums: divpusīgie vadstatņi Nr. 908/909; maksimāli 10m attālumā cits no cita,tumšā diennakts laikā vienpusīga signāluguns uz katra otrā vadstatņa.
- Palīgbarjeras vai signāllentes gājēju norobežošanai
- Gājēju iespējamais ceļš

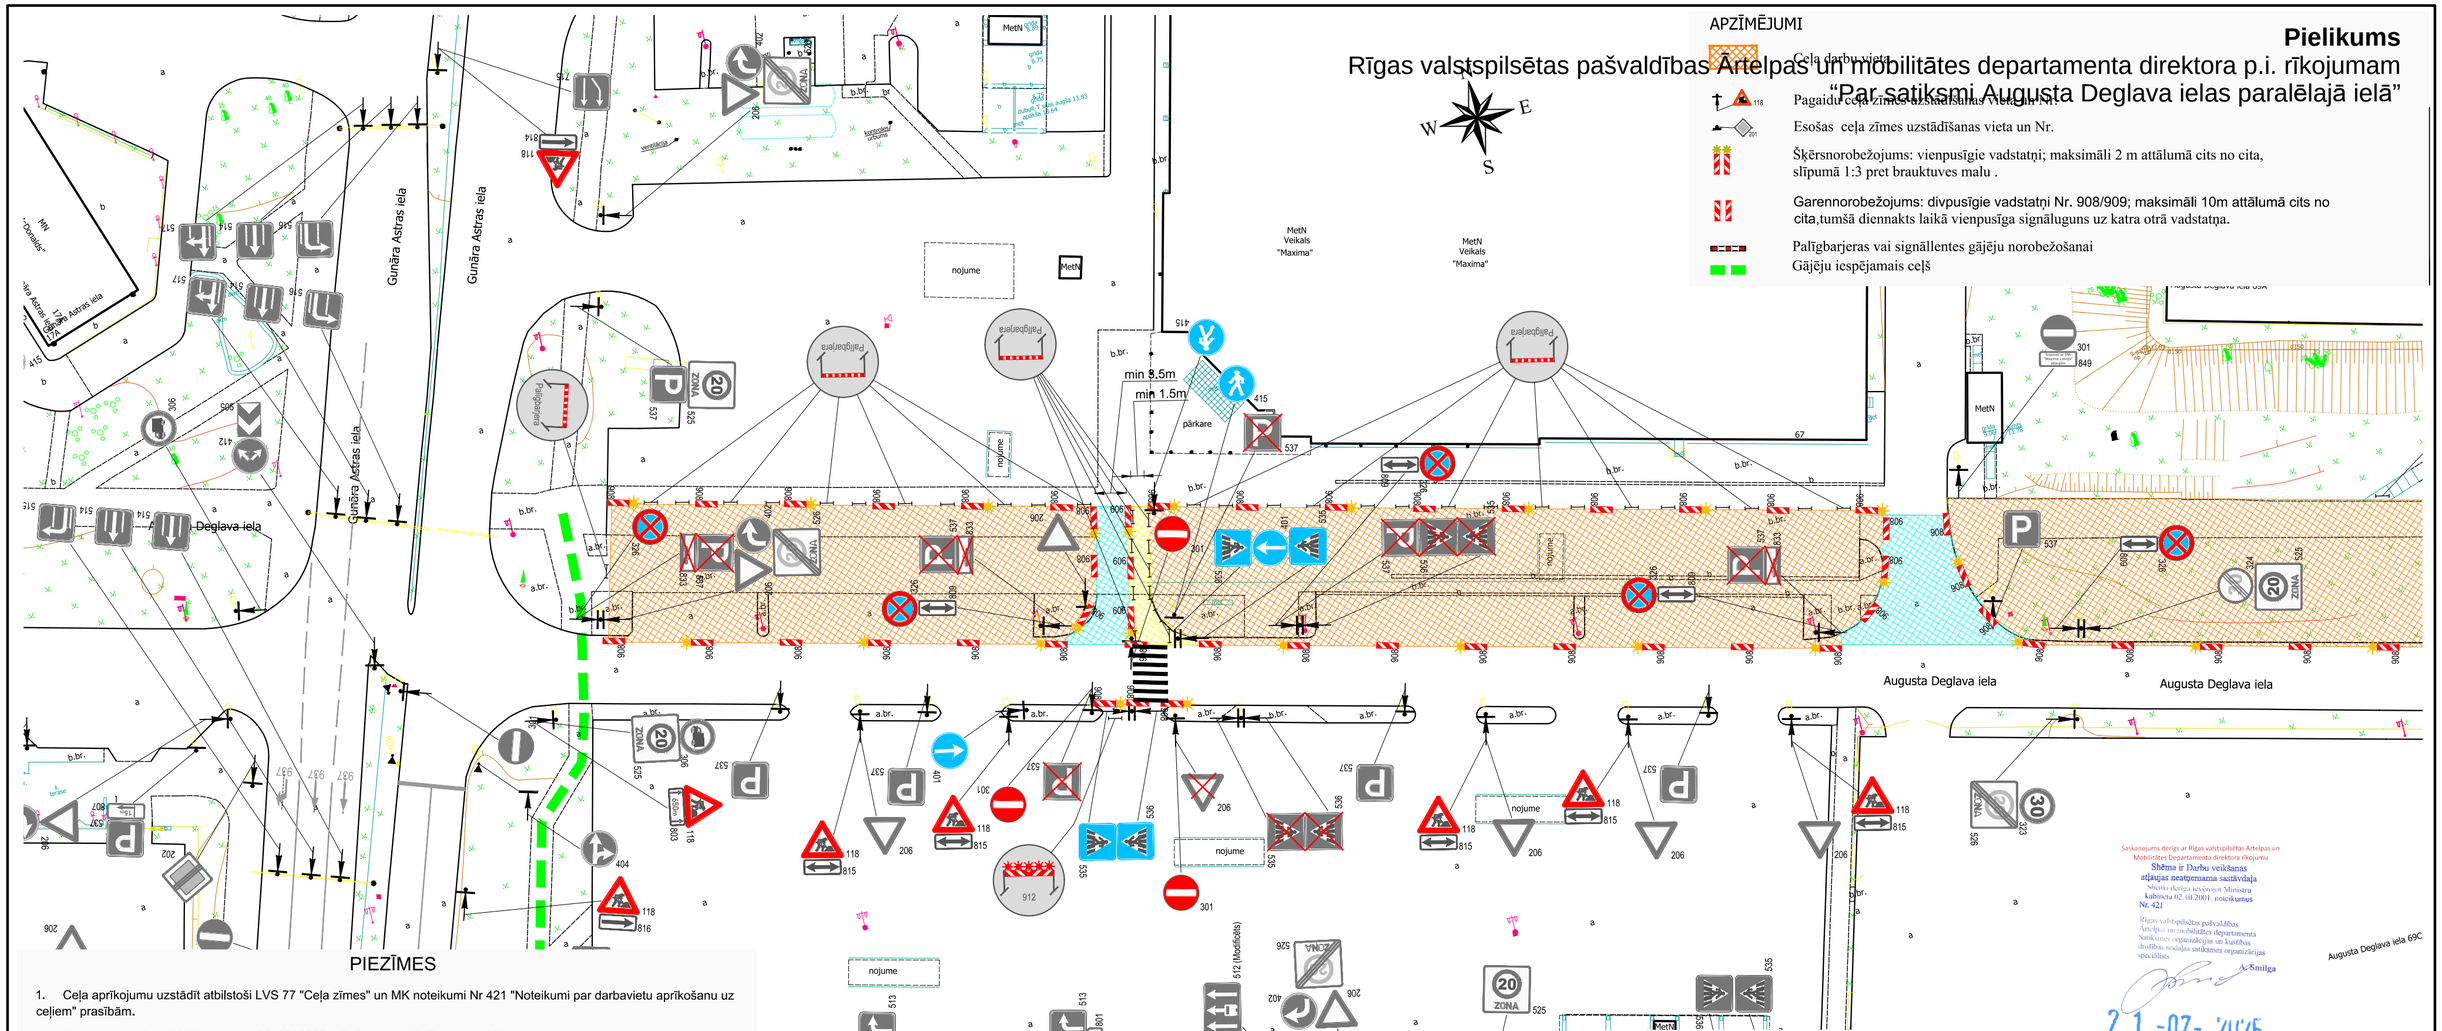

PIEZĪMES

1. Ceļa aprīkojumu uzstādīt atbilstoši LVS 77 "Ceļa zīmes" un MK noteikumi Nr 421 "Noteikumi par darbavietu aprīkošanu uz ceļiem" prasībām.
2. Darbus veic: SIA "TILTS", reģ. Nr. 50103005351, Spilves iela 18, Rīga, LV 1055

Atbildīgais bīvdarbu vadītājs: Ingus Pētersons, sertifikāts Nr. 4-01886 ,tel. +371 67467919 Būvniecības laiks : no 20.05.2025 līdz 30.09.2025. Shēmas darbības laiks - atbilstoši būvdarbu kalendārajam grafikam.

4. Mainot ceļa darbu vietas robežas, nodrošināt aprīkojuma atbilstošu izvietojumu.
5. Darba vietas aprīkojuma shēmas sastādīšana un saskaņošana nav nepieciešama, veicot darbus, kuru dēļ satiksme jāierobežo ne ilgāk par stundu (MK Nr. 421 punkts 17.2.).
6. Darbu veicējam ir tiesības regulēt satiksmi darbu veikšanas laikā, ja rodas neparedzēti apstākļi, kurus ar darba vietas aprīkojuma shēmā esošajiem tehniskajiem līdzekļiem nav iespējams nekavējoties novērst (MK Nr. 421 punkts 20).
7. Darbu veicējam SIA "TILTS" jāveic pasākumi gājēju drošībai objekta zonā.
8. Nodrošināt iedzīvotāju un operatīvā transporta piekļūšanu slēgtā posma objektiem.
9. Esošās ceļa zīmes, kas ir pretrunā ar shēmu, aizsegt.

Saskaņojums derīgs ar Rīgas valstspilsētas Ārtelpas un Mobilitātes Departamenta direktora rīkojumu
Shēma ir Darbu veikšanas atļaujas neatņemama sastāvdaļa
Shēma izstrādāta ievērojot Ministru kabineta 02.10.2001. noteikumus Nr. 421
Rīgas valstspilsētas pašvaldības Ārtelpas un mobilitātes departamenta Satiksmes organizācijas un kustības drošības nodaļas satiksmes organizācijas speciālists
A.Šmilga
21-07-2025

Izm	Lapa	Dokum. Nr.	Paraksts	Dat.
Projektētājs		D. Kerno		17.07
T. kontr.				
N. kontr.				
Saskaņots				
Saskaņots				

Satiksmes organizācija

Rīga, Augusta Deglava iela
(no Gunāra Astras ielas līdz Ilūkstes ielai)

Shēma Nr.8
(Gājēju pāreja)

Sabiedrība ar ierobežotu atbildību
"TILTS"

Mērogs : **1 : 500**

Lapa : 1 Lapas : 1

Saava-LV
(Būvkomersanta reģistrācijas)
Nr. 3620-R