

**Saskaņots:**  
**RP SIA "Rīgas satiksme"**  
ar nosacījumiem:  
Maršrutu izmaiņas saskaņā ar Rīgas valstspilsētas pašvaldības Ārtelpas un Mobilitātes departamenta direktora rīkojumu un garantijas vēstuli par izmaksu segšanu.  
Diennakti pirms darbu uzsākšanas informēt vecāko Centrāldispečeri pa tālr.: 80000008.  
-Darbu veikšanu organizēt, neslēdzot sabiedriskā transporta satiksmi un netraucējot sabiedriskā transporta satiksmi.  
-3 darba dienas pirms pieturvietas pārcelšanas informēt RP SIA Rīgas satiksme" pārstāvi pa tālr. 26336602; 3 stundas pirms pamatpieturvietas atklāšanas informēt vecāko Centrāldispečeri pa tālr.: 80000008 un RP SIA Rīgas satiksme" pārstāvi pa tālr. 26336602.  
-Uz darbu veikšanas laiku aizklāt esošo pieturvietas zīmi;  
-Esošajā pieturvietā izvietot informāciju par pieturvietas pārcelšanu (virziens, attālums).  
-Pagaidu pieturvietā izvietot pagaidu kustības sarakstus.  
-Pārceļtajai vai esošajai pieturvietai nodrošināt piekļuvi un atbilstošu platformas platumu. Būvdarbu laikā nodrošināt nepārtrauktu sabiedriskā transporta pieturvietas darbību, nodrošināt nepārtrauktu un drošu pasažieru piekļuvi pieturvietai un sarakstiem.  
**RP SIA "Rīgas Satiksme"**  
**Mārtiņš Plataiskalns**  
parakstīts elektroniski  
Vecākais inženierkomunikāciju  
Piesaistes inženieris  
05.08.2025.


Saskaņojums derīgs ar Rīgas valstspilsētas Ārtelpas un Mobilitātes Departamenta direktora rīkojumu

**Shēma ir Darbu veikšanas atļaujas neatņemama sastāvdaļa**  
Shēma derīga ieviešot Ministru kabineta 02.10.2001. noteikumus Nr. 421

Rīgas valstspilsētas pašvaldības Ārtelpas un mobilitātes departamenta Satiksmes organizācijas un kustības drošības nodaļas satiksmes organizācijas speciālists

*A. Smilga*

1-08-2025

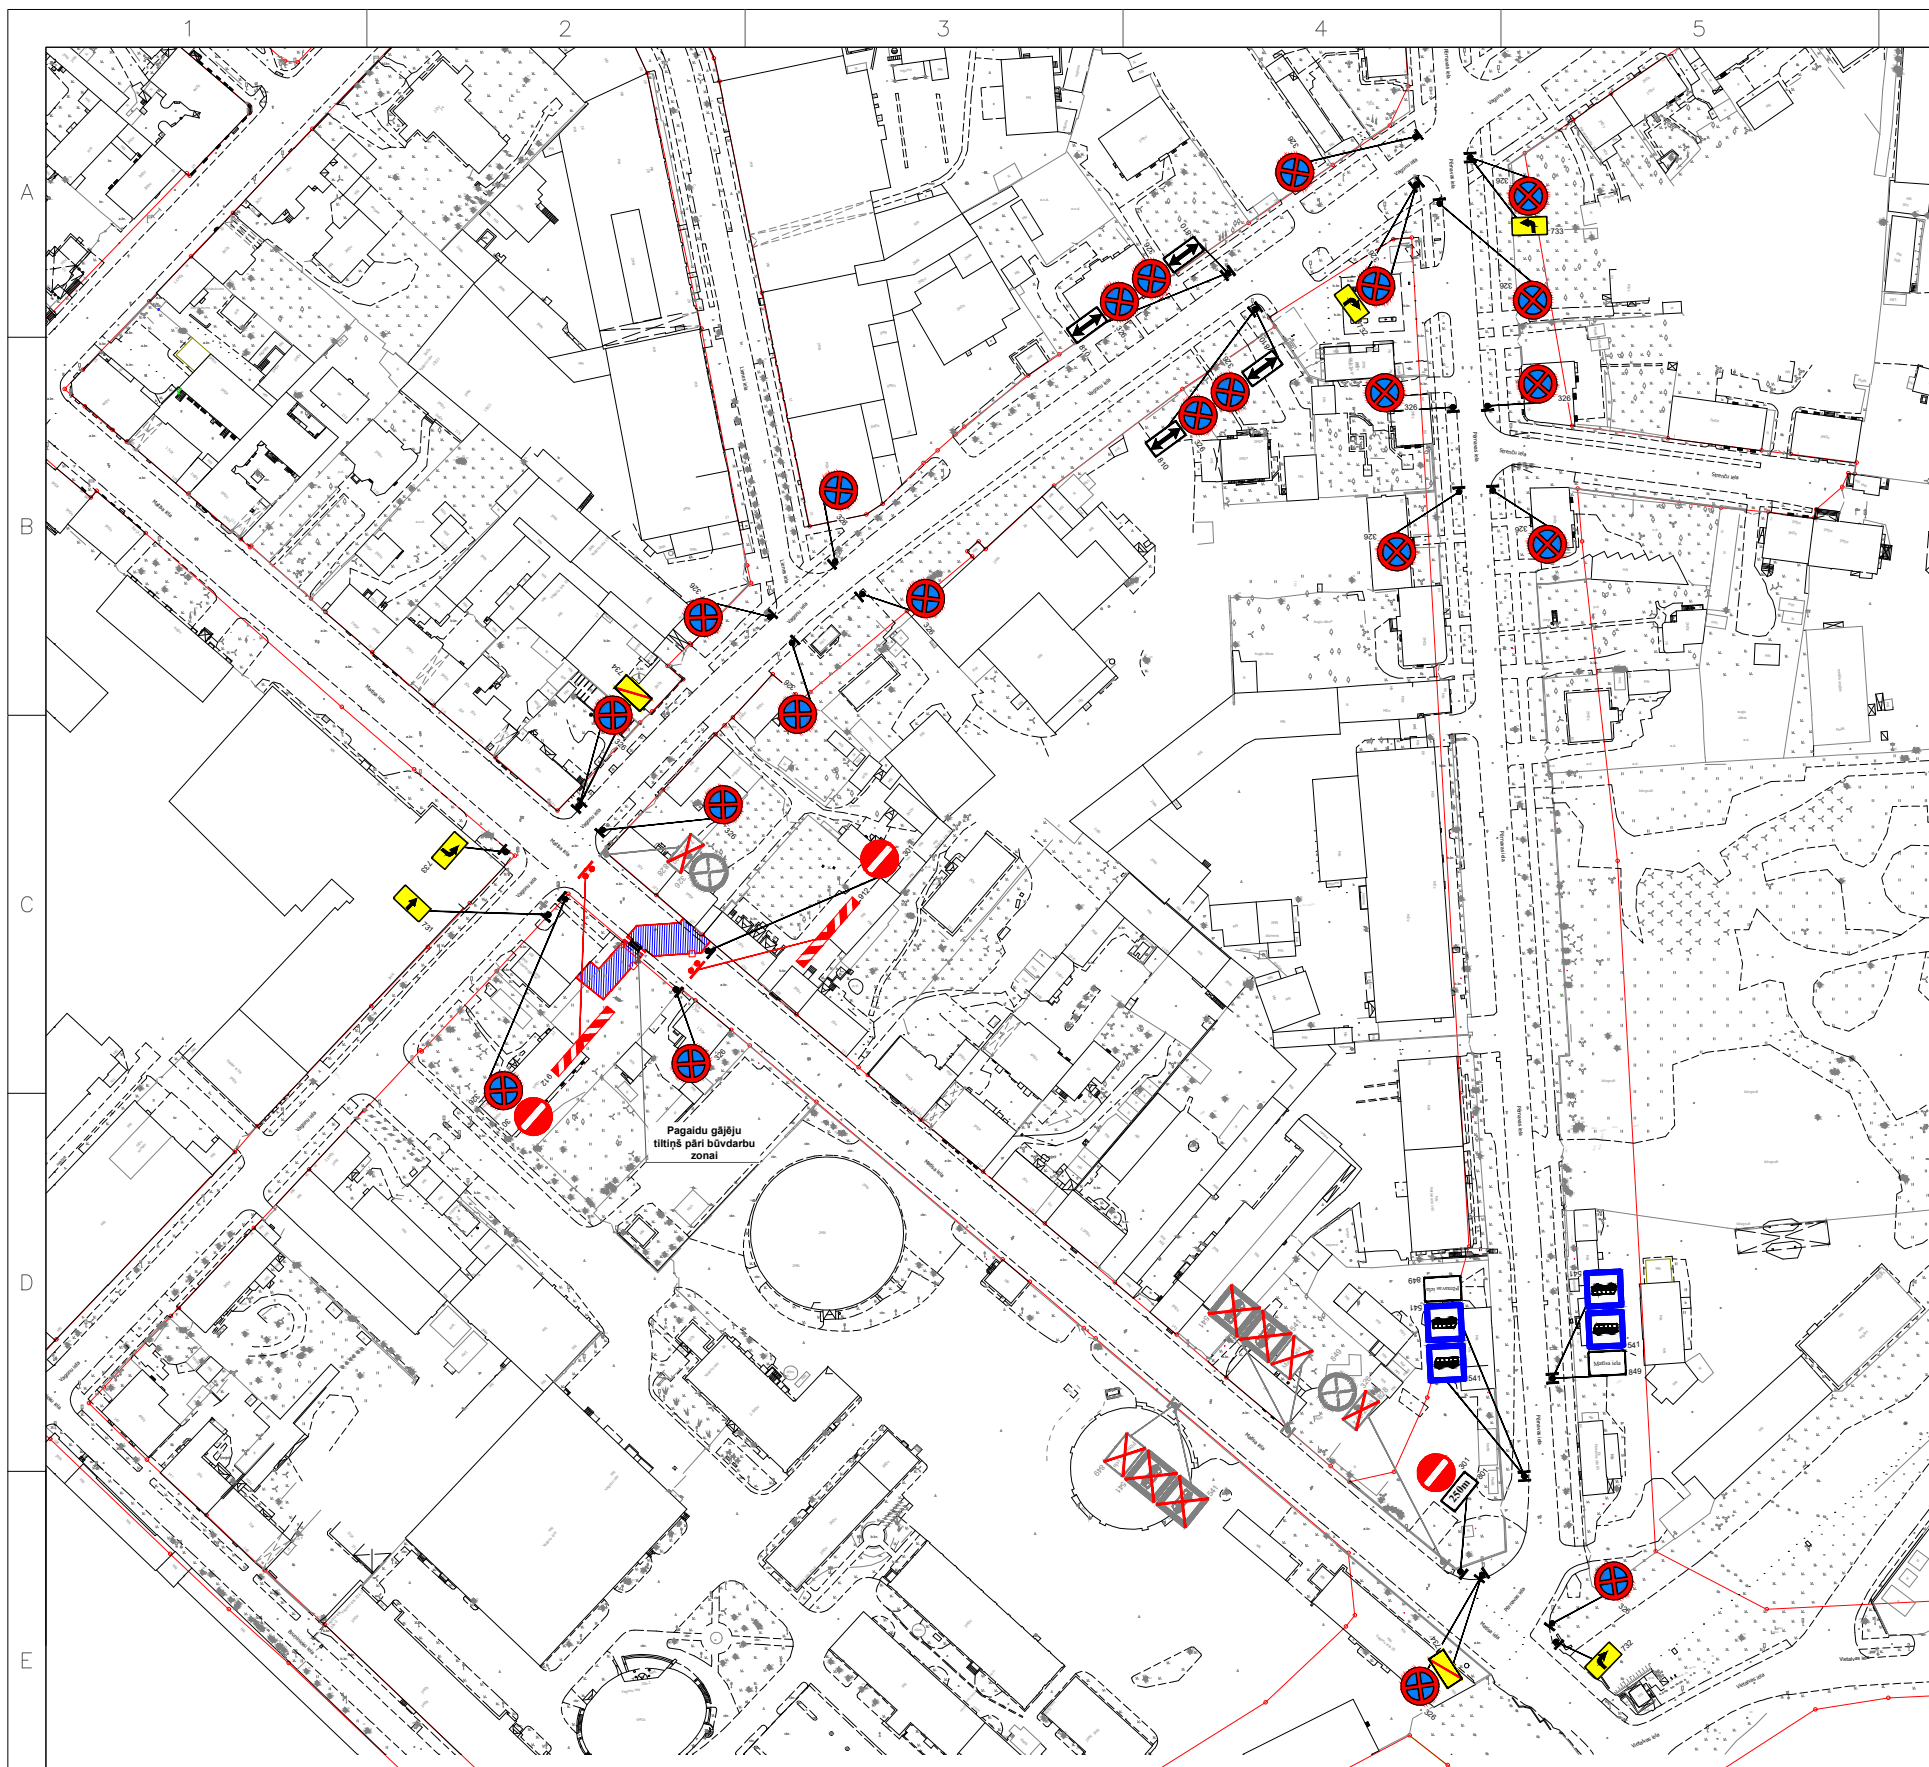

**PIEZĪMES:**  
\* Ceļa zīmes uzstādīt atbilstoši LVS 77:2016 "Ceļa zīmes. 2. daļa: Uzstādīšanas noteikumi" un LVS 77:2014 "Ceļa zīmes. 3. daļa: Tehniskās prasības"  
\* Ceļa vertikālos apzīmējumus uzstādīt atbilstoši LVS 85  
\* Darba vietas aprikošanas shēma izstrādāta atbilstoši MK noteikumiem Nr.421  
\* Nodrošināt gājēju un transportlīdzekļu piekļuvi uz īpašumiem  
\* Mainot ceļa darbu vietas robežas, nodrošināt aprikojumam atbilstošu izvietojumu. Lietot vadstatņus vai barjeras, ja nepieciešams, lai darba vietu norobežotu no brauktuves. Izmantot palīgbarjeras un signāllentas, ja nepieciešams nodrošināt gājēju kustību (vismaz >1,5m)  
\* Nodrošināt esošo ceļa zīmju redzamību, kā arī to pārceļšanu, ja nepieciešams  
\* Darbu veicējam ir tiesības regulēt satiksmi darbu veikšanas laikā, ja rodas neparedzēti apstākļi, kurus ar darba vietas aprikojuma shēmā esošajiem tehniskajiem līdzekļiem nav iespējams nekavējoties novērst

**APZĪMĒJUMI:**

Pagaidu ceļa zīmes stabs		Esošā ceļa zīme	
Divpusējais vadst. stabs		Uzstādāmā pagaidu ceļa zīme	
Vert. apz. Nr.912		Būvdarbu zona norobežota ar mobilo žogu	

	<ul style="list-style-type: none"> <li>Ceļa zīmju saskaņošana un uzstādīšana</li> <li>Horizontālā apzīmējuma uzklāšana</li> <li>Ceļa aprikošana ar tehniskajiem līdzekļiem</li> </ul>		
	+371 22022518 info@elcamino.lv www.elcamino.lv		
<b>Izstrādāja</b>	Nosaukums	Paraksts	Datums
<b>Darbu veicējs</b>	SIA "Euro Trans Plus", atbildīgais darbu vadītājs Andrejs Zagdajs, tālr. 28844175		31.07.2025.

<b>Pasūtītājs:</b>	SIA "Euro Trans Plus"	---
<b>Objekts:</b>	Siltumtīklu būvniecības darbi Rīgā, Matīsa un Vagonu ielās	Stadija: -
<b>Lapas nosaukums:</b>	Pagaidu ceļu satiksmes organizācijas tehnisko līdzekļu aprikošanas shēma siltumtīklu būvniecības darbiem Rīgā, Matīsa un Vagonu ielās - 1.ETAPS	Lapa: 1
<b>Mērogs:</b>	---	Lapas: 1