


Pielikums


Rīgas valstspilsētas pašvaldības Ārtpasas un mobilitātes departamenta direktora p.i. rīkojumam "Par satiksmi Dzirnava ielā"

- APZĪMĒJUMI
- Esoša ceļa zīme
 - Esoša aizklājama ceļa zīme
 - Esoši ceļa horizontāli apzīmējumi
 - Uzstādāma remontdarbu ceļa zīme
 - Iepriekš uzstādīta remontdarbu ceļa zīme
 - Būvdarbu zona
 - Gājēju barjera
 - Vadstatņi
 - Pagaidu segums
 - Drošs gājēju ceļš

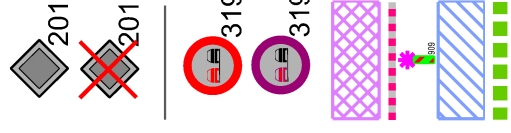

NOSACIŅUMI


- Darba vietu aprīkot atbilstoši LVS 77-2 un MK noteikumiem Nr.421
- Nodrošināt vietējo un operatīvo satiksmi.
- Darbu veicējam jāveic pasākumi gājēju drošībai un vides pieejamībai darbu zonā.
- Darbu veicējam ir tiesības regulēt satiksmi darbu veikšanas laikā, ja rodas neparedzēti apstākļi, kurus ar darba vietas aprīkojuma shēma esošajiem tehniskajiem līdzekļiem nav iespējams nekavējoties novērst (MK not. Nr.421 punkts 20)
- Nodrošināt minimālo joslas platumu transporta kustībai 3,25m
- Nodrošināt gājēju ceļa brīvceļu 1,50m
- Nodrošināt gājēju piekļuvi nampasuļiem
- Nodrošināt drošu piekļuvi sabiedriskā transporta pieturvietām
- Norobežojošās barjeras darbu veicējs uzstāda, ja nepieciešams norobežot ietvi no darba vietas, kas ierīkota uz brauktuves. (MK not. Nr. 421 punkts 79.1.3). Starp uzstādītajām barjerām drīkst novietot signāllentes, attālumam starp lentēm stiprinājumiem nepārsniedzot 4,0m.(MK not. Nr. 421 punkts 70.3)
- Plānotais shēmas darbības laiks - saskaņā ar kalendāro būvdarbu grafiku
- Darbus veic SIA "ACBR"
- Atbildīgais par satiksmes drošību - Pēteris Jegorovs

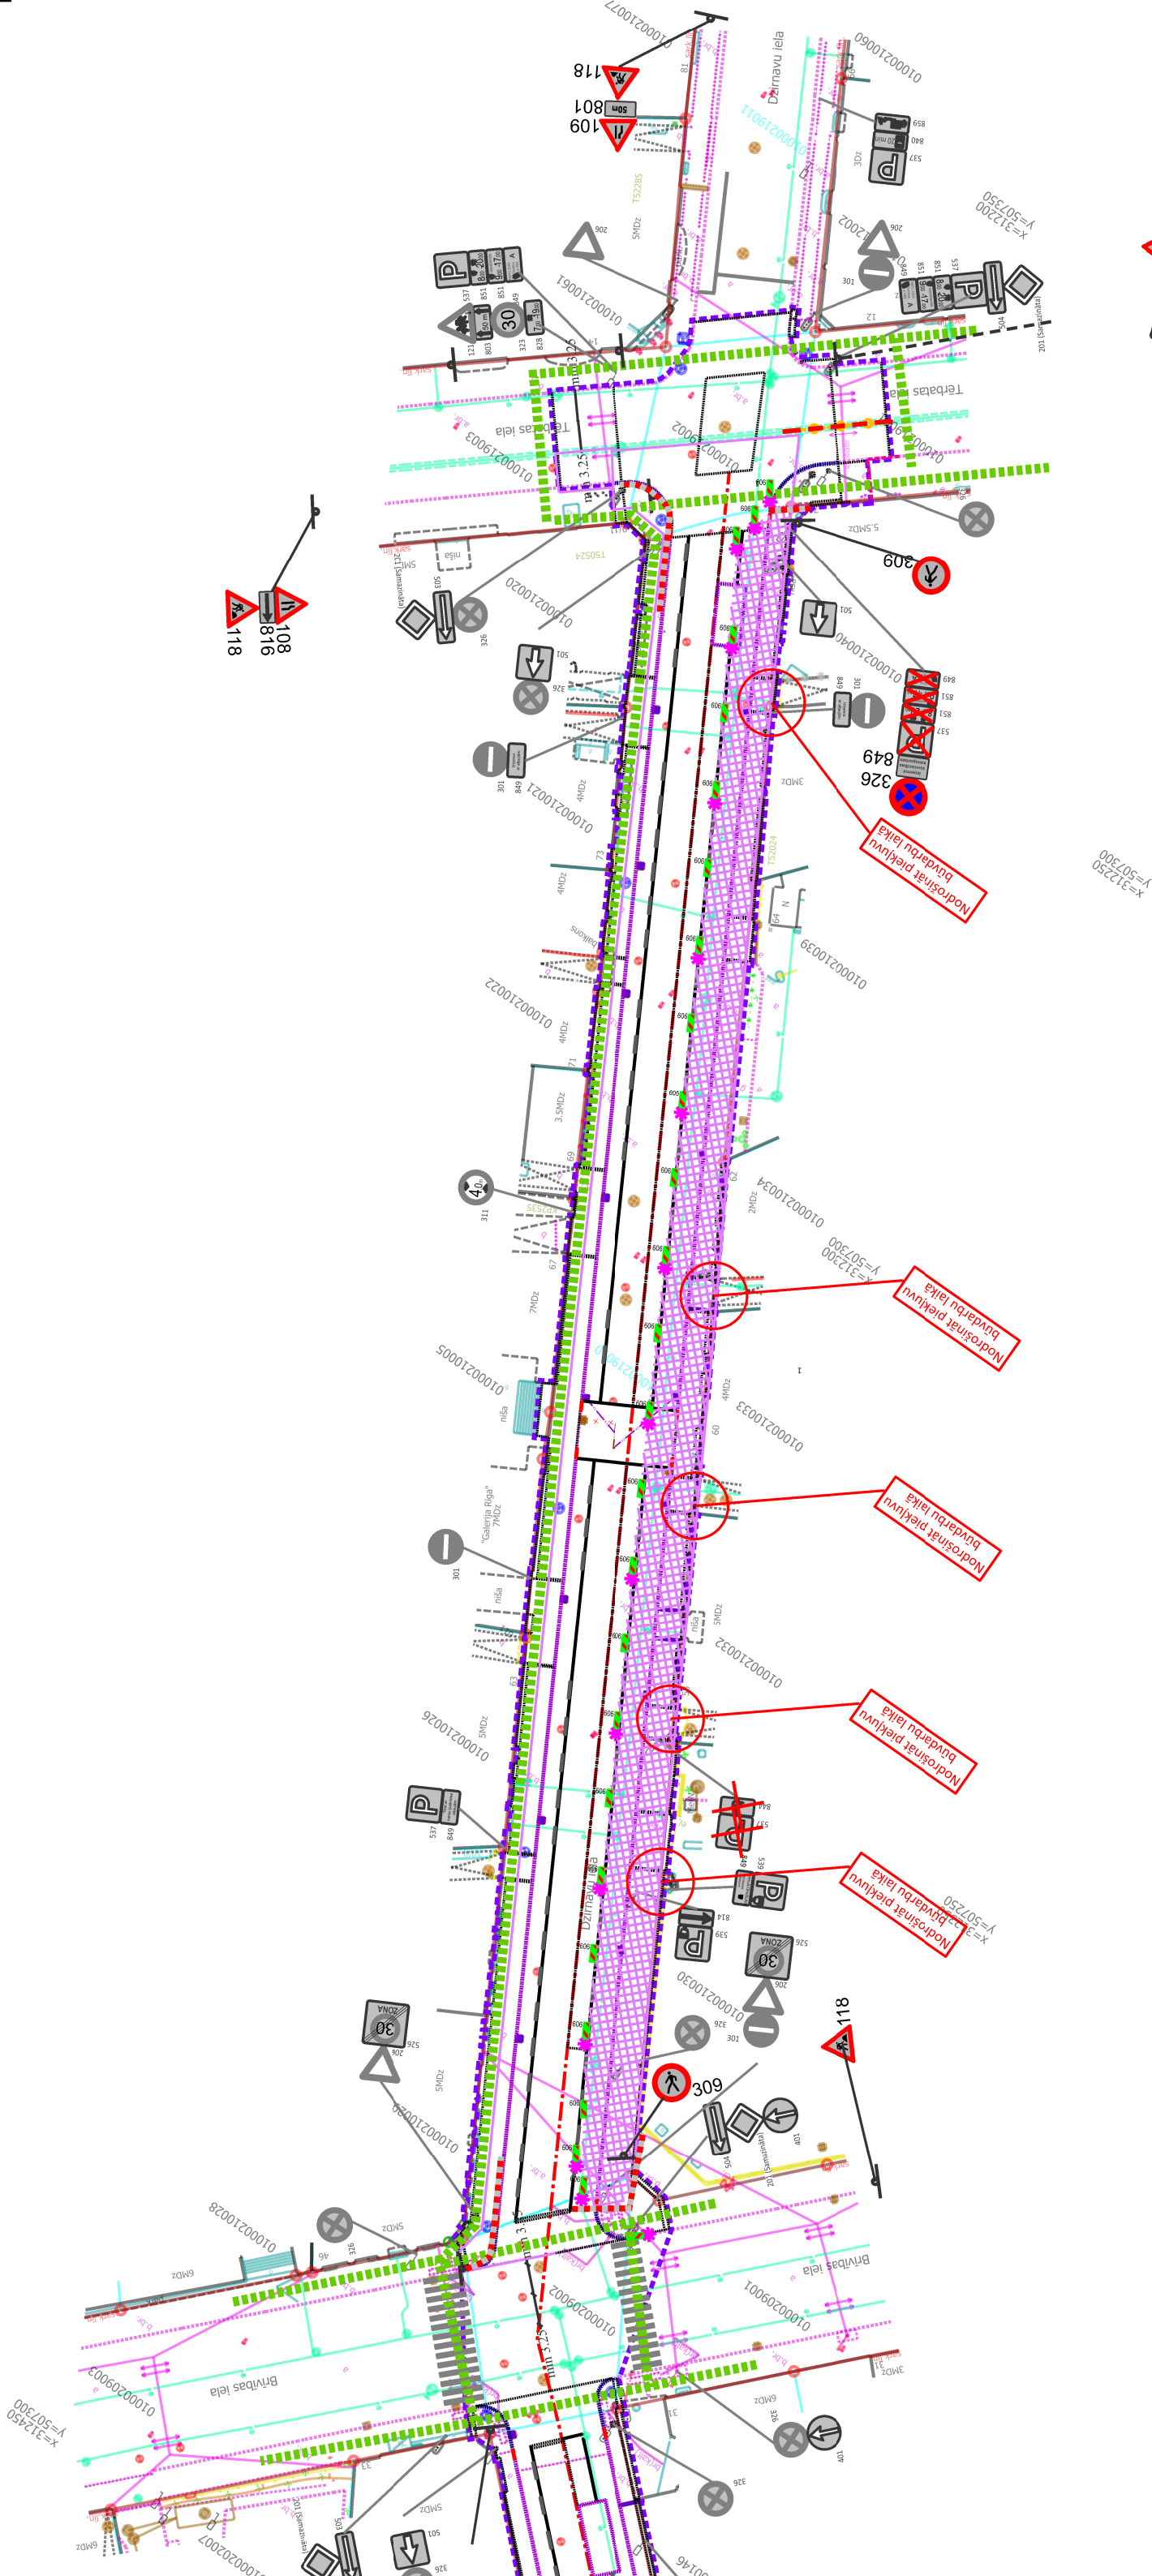


Saskaņojums drīgs ar Rīgas valstspilsētas Ārtpasas un mobilitātes departamenta direktora rīkojumu
Shēma ir Darbu veikšanas atļaujas neatņemama sastāvdaļa
 Shēmas akcija: AK-Sveika Ministru kabineta Nr.421
 Akcijas izstrādātājs: SIA "ACBR"
 Akcijas izstrādātāja adrese: Ārtpasas un mobilitātes departaments, Satiksmes organizācijas shēmas izstrādāšanas nodaļas speciālists
 SIA "ACBR" logo

27 -06- 2025


Shēma Nr. 1C Lapa 1/1	IZPILDĪTĀJS: SIA "ACBR" Ziepniekkalna iela 21a, Rīga, LV-1004 Tālrunis: 67627782 E-pasts: infor@acbr.lv	PASŪTĪTĀJS: Rīgas valstspilsētas pašvaldības Ārtpasas un mobilitātes departaments Ģertrūdes iela 36, Rīga, LV-1011 amc@rīga.lv
	Paraksts	Datums
Būvdarbu vadītājs	P.Jegorovs	
Izstrādāja	I.Mežale	
Saskaņoja		
Pasūtītais		
OBJEKTS: Velojostas ierīkošana un ielu krustojumu labiekārtošana Dzirnava ielā no Tērbatas ielas līdz Skolas ielai		
RASEJUMS: Satiksmes organizācijas shēma posmā Tērbatas iela - Brīvības iela		

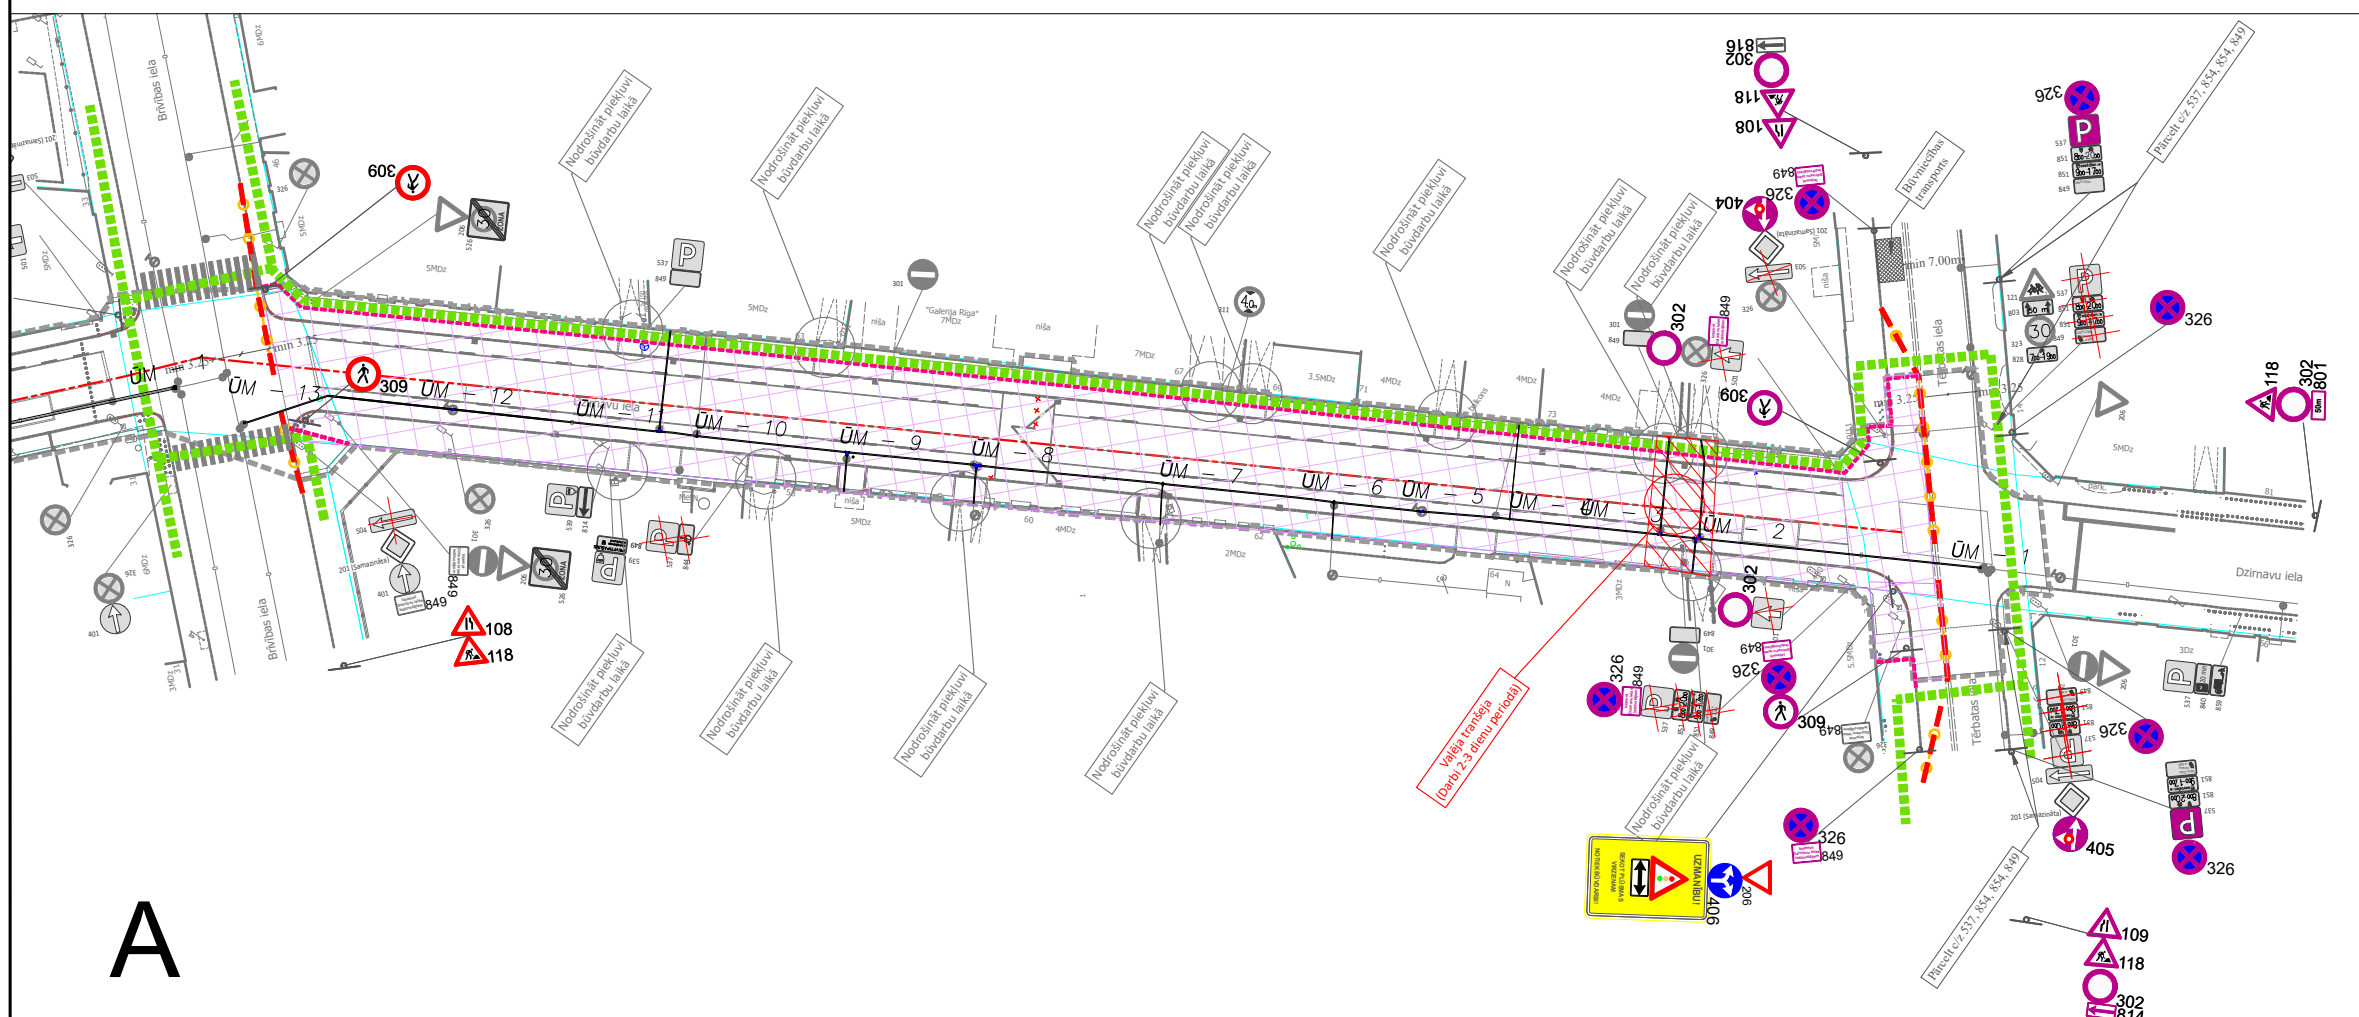


A

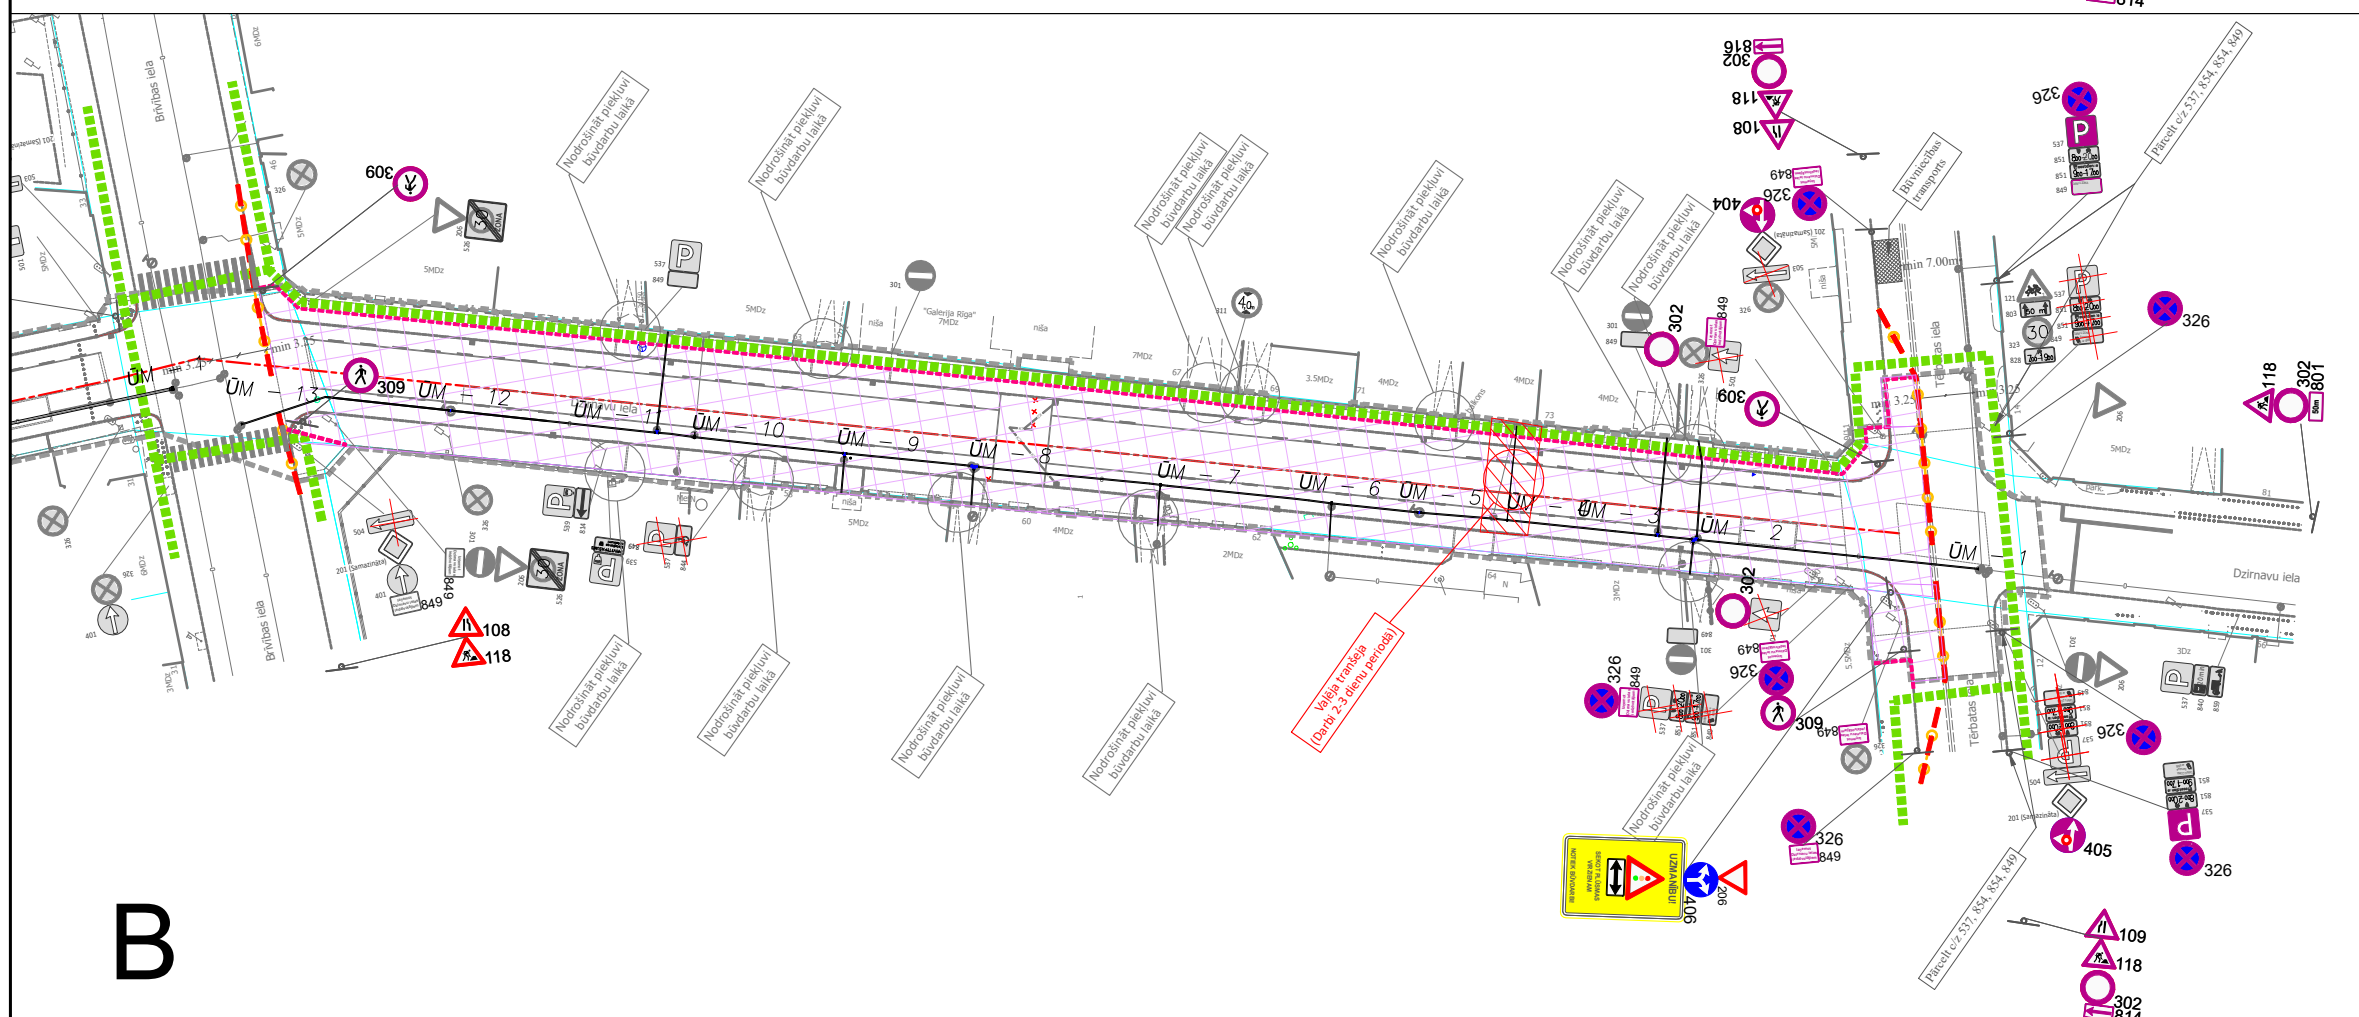

B

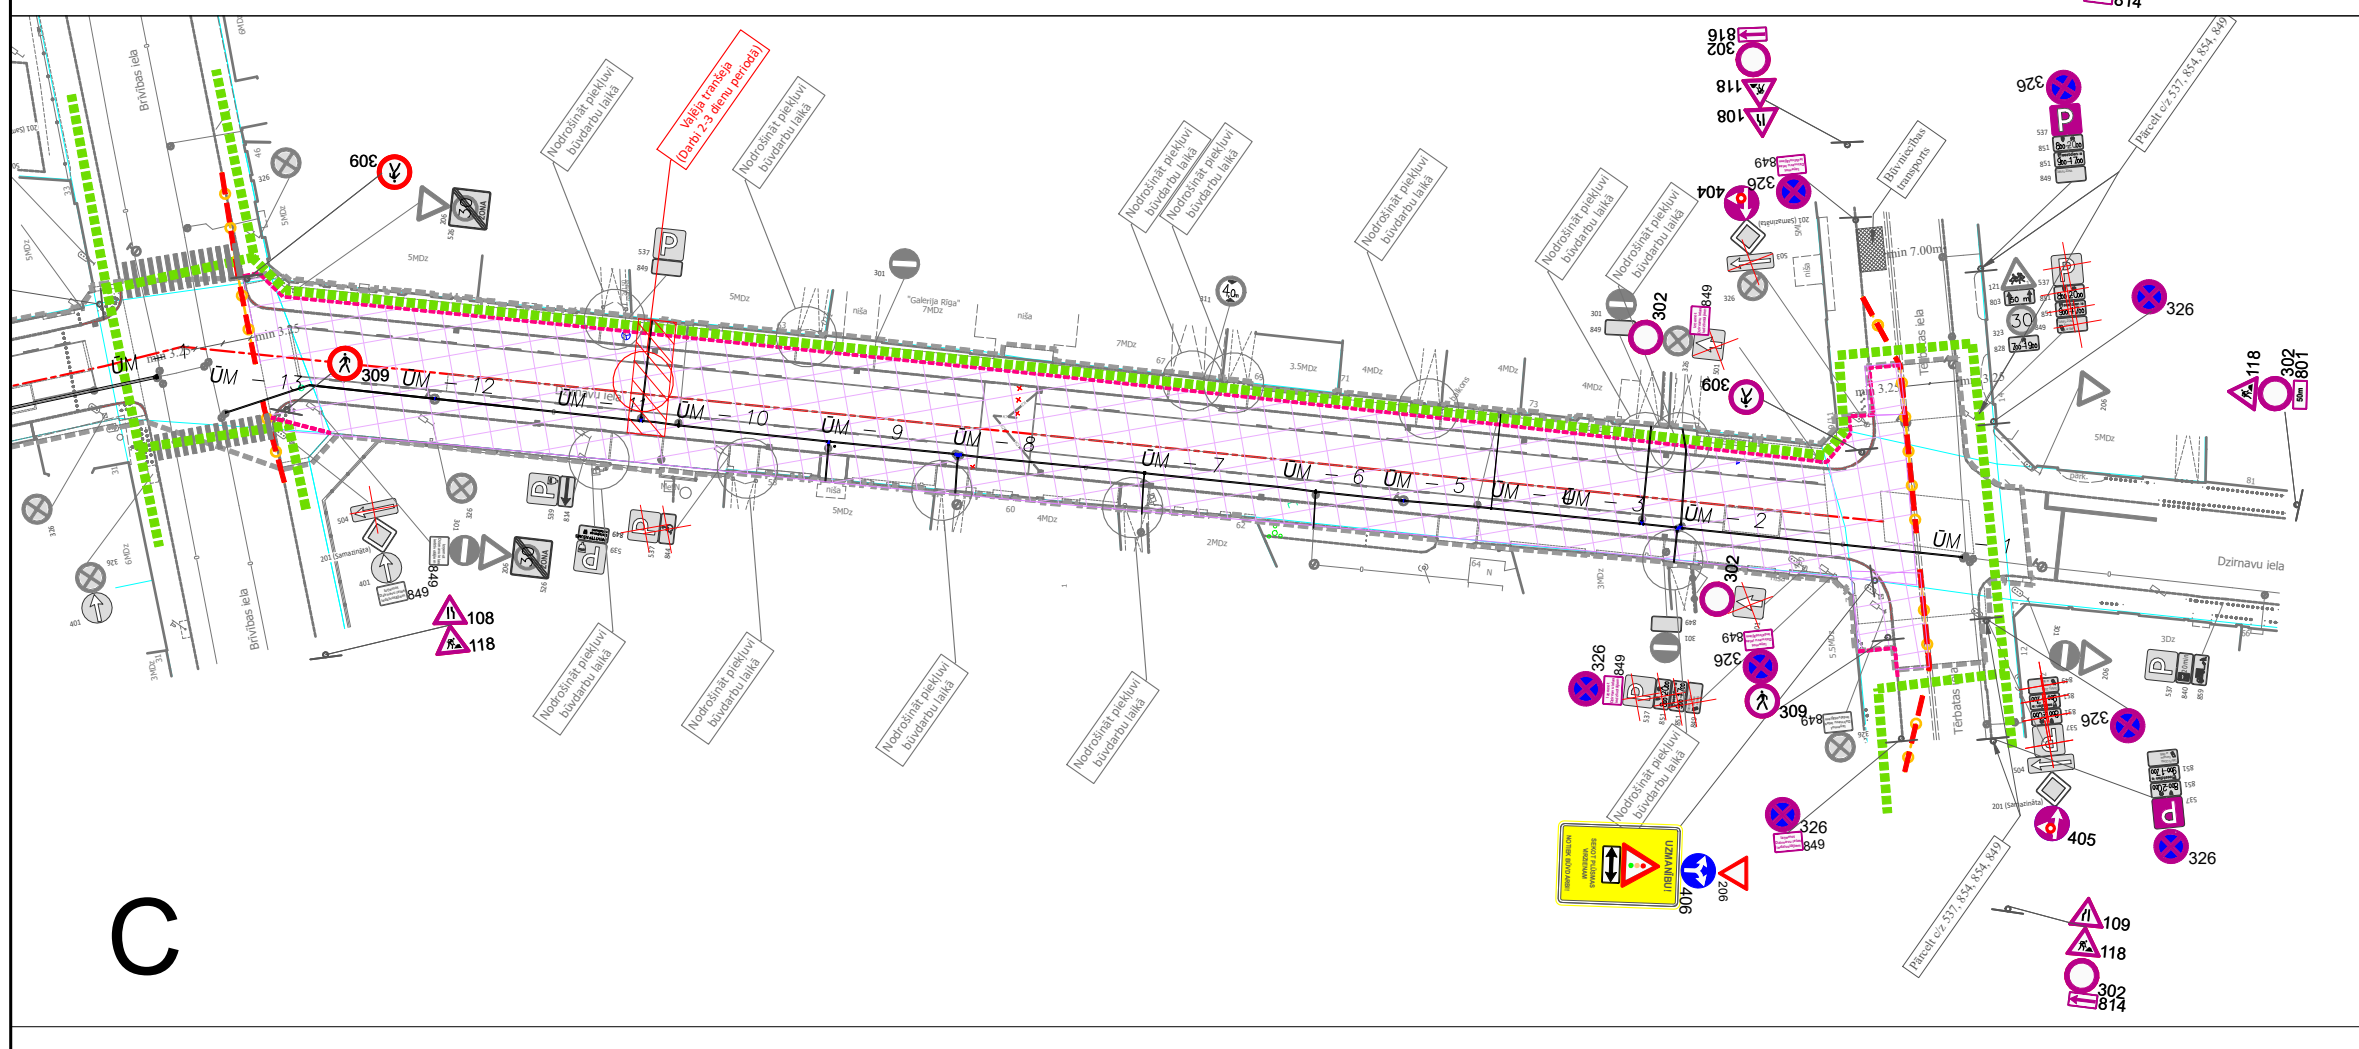

C

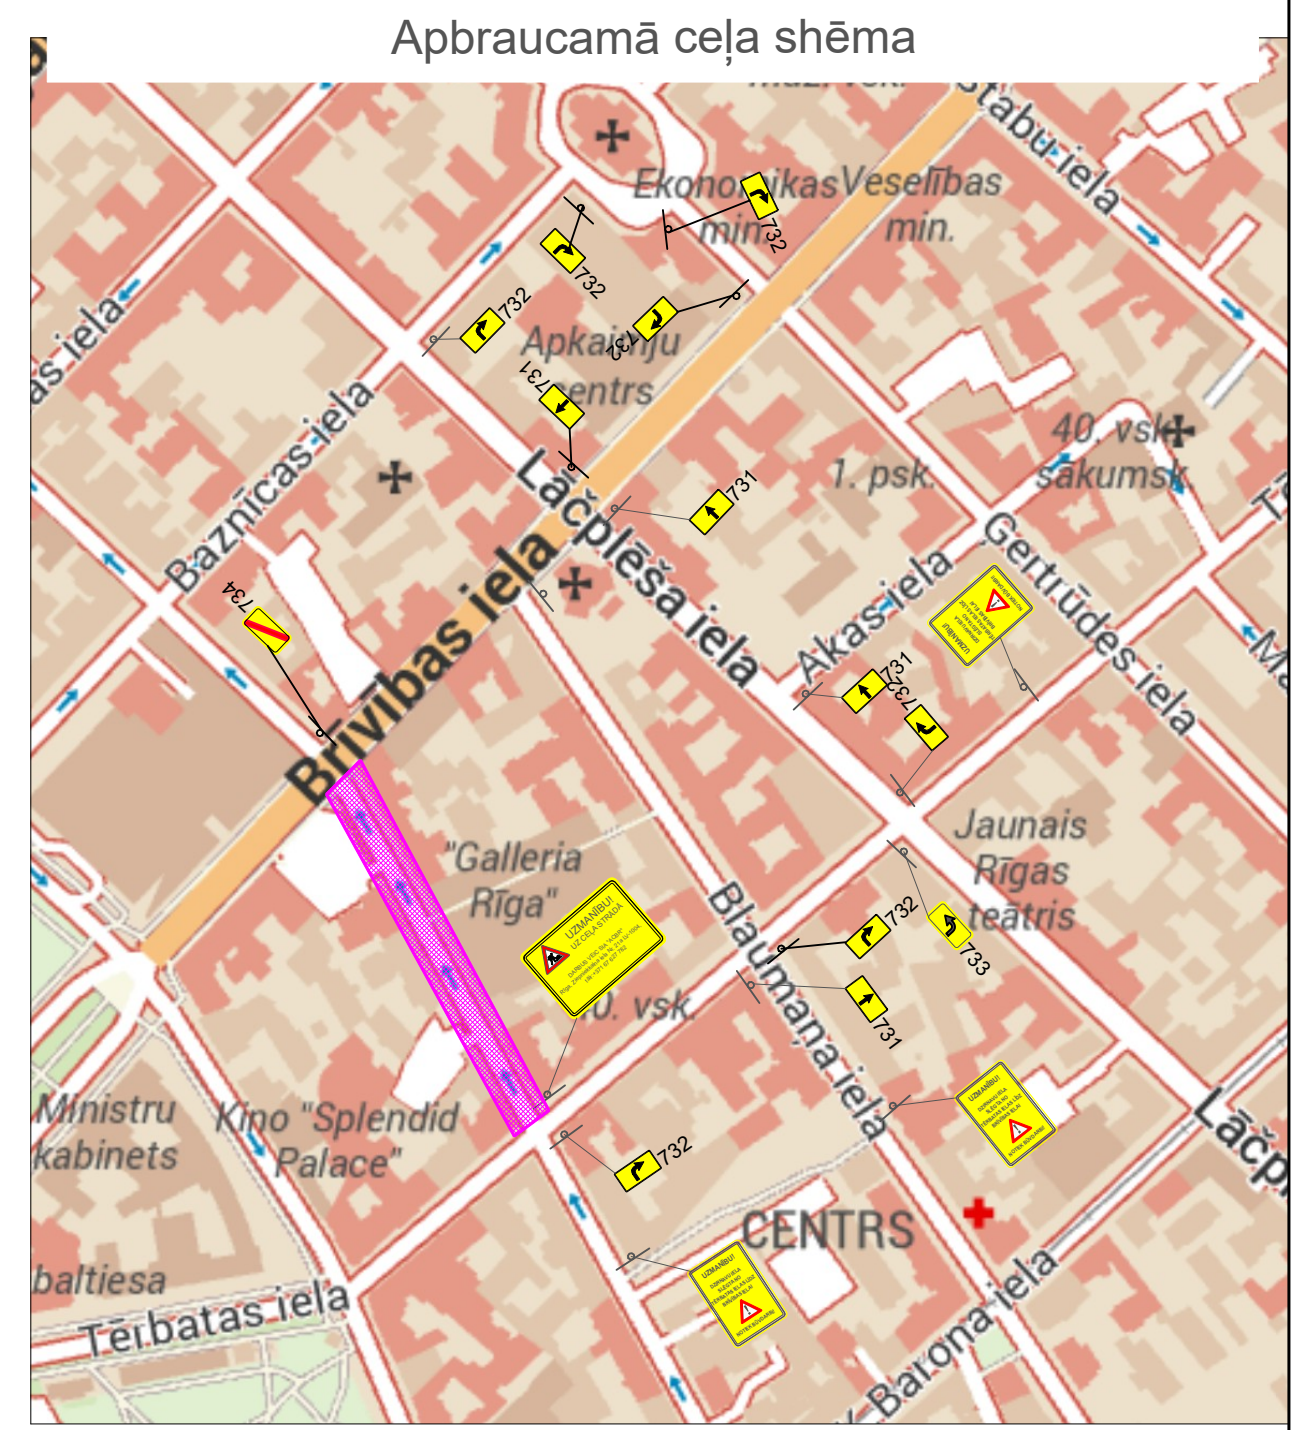

- APZĪMĒJUMI**
- Esoša ceļa zīme
 - Esoša aizklājama ceļa zīme
 - Esoši ceļa horizontāli apzīmējumi
 - Uzstādāma remontdarbu ceļa zīme
 - Iepriekš uzstādīta remontdarbu ceļa zīme
 - Būvdarbu zona
 - Gājēju barjera
 - Vadslatņi
 - Pagaidu segums
 - Drošs gājēju ceļš

- NOSACĪJUMI**
- Darba vietu aprīkot atbilstoši LVS 77-2 un MK noteikumiem Nr.421
 - Nodrošināt vietējo un operatīvo satiksmi.
 - Darbu veicējam jāveic pasākumi gājēju drošībai un vides pieejamībai darbu zonā.
 - Darbu veicējam ir tiesības regulēt satiksmi darbu veikšanas laikā, ja rodas neparedzēti apstākļi, kurus ar darba vietas aprīkojuma shēmā esošajiem tehniskajiem līdzekļiem nav iespējams nekavējoties novērst (MK not. Nr.421 punkts 20)
 - Nodrošināt minimālo joslas platumu transporta kustībai 3.25m
 - Nodrošināt gājēju ceļu brīvumu 1.50m
 - Nodrošināt gājēju piekļuvi namīpašumiem
 - Nodrošināt drošu piekļuvi sabiedriskā transporta pieturvietām
 - Norobežojošās barjeras darbu veicējs uzstāda, ja nepieciešams norobežot ietvi no darba vietas, kas ierīkota uz brauktuves. (MK not. Nr. 421 punkts 79.1.3). Starp uzstādītajām barjerām drīkst noviņķt signāllentes, attālumam starp lentes stiprinājumiem nepārsniedzot 4,0m.(MK not. Nr. 421 punkts 70.3)
 - Plānotais shēmas darbības laiks - saskaņā ar kalendāro būvdarbu grafiku
 - Darbus veic SIA "ACBR"
 - Atbildīgais par satiksmes drošību - Pēteris Jegorovs

- UKT pievadu izbūvi paredzēts veikt ar valējas tranšejas metodi, kas nenodrošina iedzīvotājiem ielas posma caurbraukšanas iespēju.
- UKT pievadu izbūves laikā Dzirnau ielas posmā no Tērbatas ielas līdz Brīvības ielai nodrošināt iedzīvotājiem piekļuvi, atļaujot iebraukšanu no Brīvības ielas puses un izbraukšanu no Tērbatas ielas puses.

Saskaņojumu derīgi ar Rīgas valstspilsētas Atelpas un Mobilitātes departamenta direktora rīkojuma

Shēma ir Darbu veikšanas atļaujas neatņemama sastāvdaļa
Shēma drošīgo ieviešanu Ministru kabineta 42, 10.2001, noteikumu Nr. 421

Rīgas valstspilsētas pašvaldības Atelpas un mobilitātes departamenta Satiksmes organizācija un kvalitātes drošības nodrošināšanas organizācijas specialitāte

27-05-2025

Shēma Nr. 2 Lapa 1/1	IZPILDĪTĀJS:			SIA "ACBR" Ziepniekkalna iela 21a, Rīga, LV-1004 Tālrunis: 67627782 E-pasts: infor@acbr.lv	PASŪTĪTĀJS:	Rīgas valstspilsētas pašvaldības Atelpas un mobilitātes departaments Gertrūdes iela 36, Rīga, LV-1011 amd@riga.lv
		Uzvārds	Paraksts	Datums	OBJEKTS:	Velojoslas ierīkošana un ielu krustojumu labiekārtošana Dzirnau ielā no Tērbatas ielas līdz Skolas ielai
Būvdarbu vadītājs	P.Jegorovs				RASĒJUMS:	Satiksmes organizācijas shēma posmā Tērbatas iela - Brīvības iela
Izstrādāja	I.Mežale					
Saskaņoja						
Pasūtītājs						