


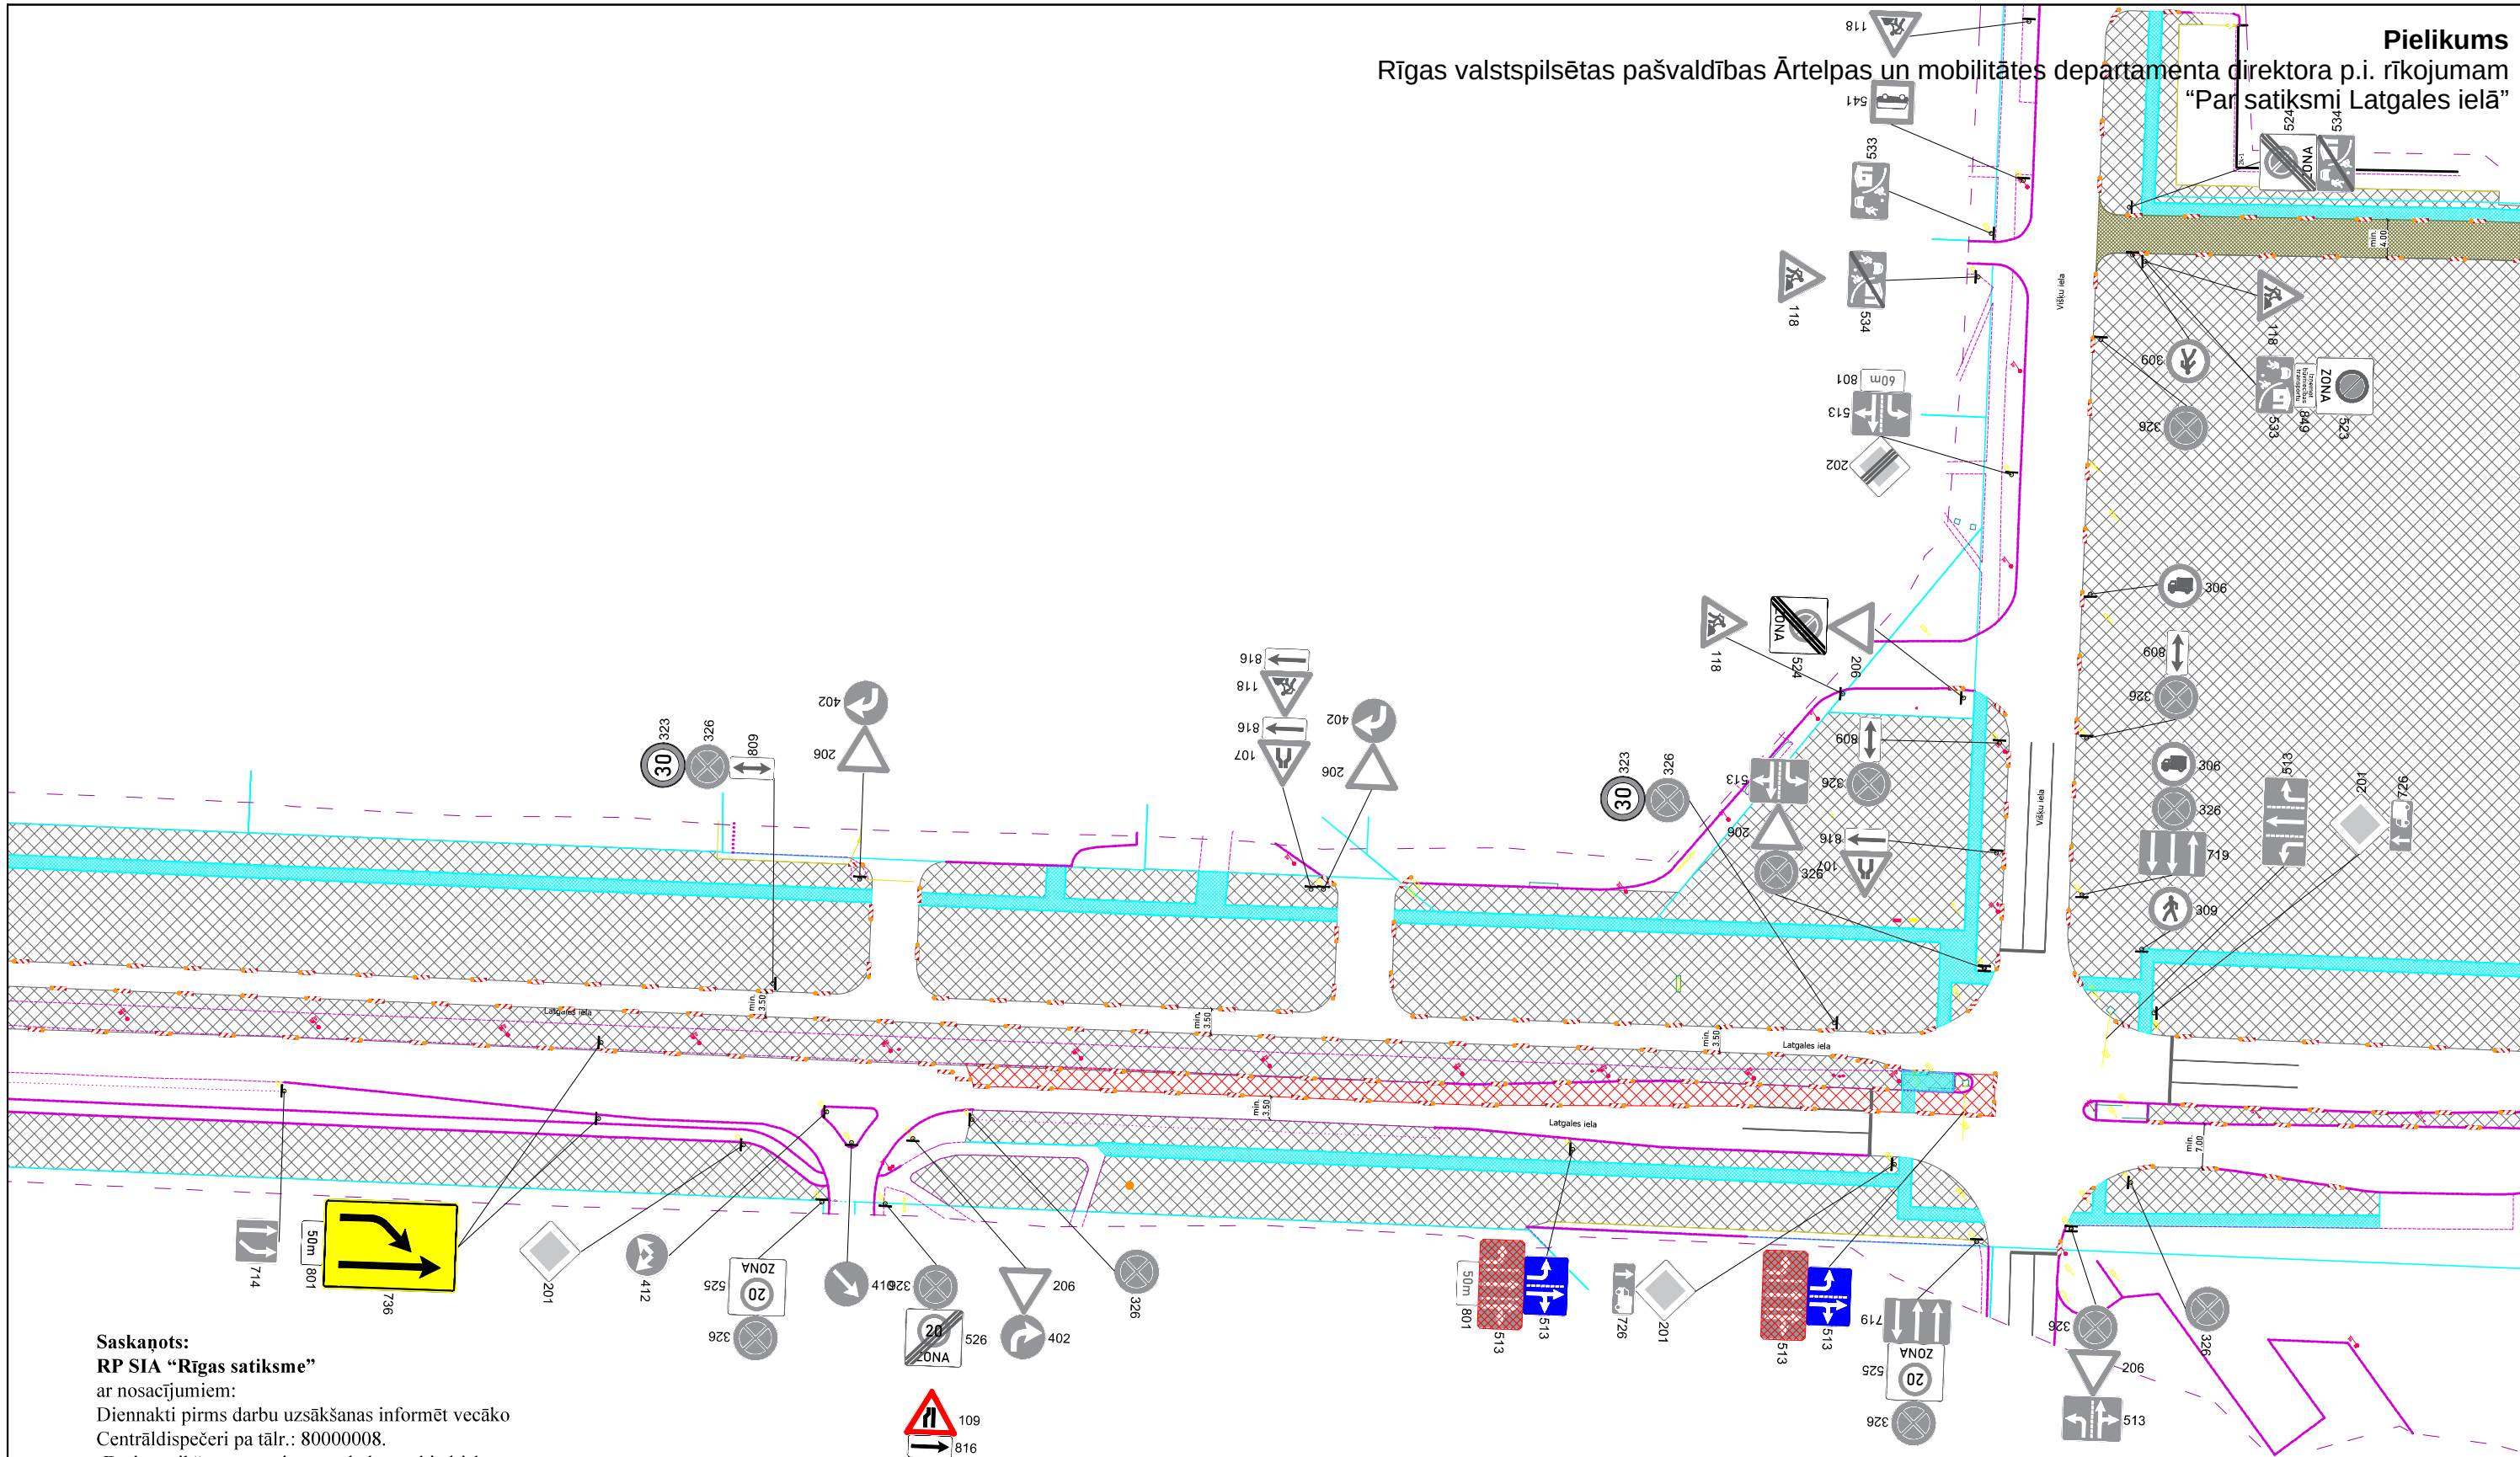

Saskaņots:

RP SIA "Rīgas satiksme"

ar nosacījumiem:

Diennakti pirms darbu uzsākšanas informēt vecāko Centrāldispečeri pa tālr.: 80000008.

-Darbu veikšanu organizēt, neslēdzot sabiedriskā transporta satiksmi un netraucējot sabiedriskā transporta satiksmi.

-Darbu zonā min. joslas platums 3,5 m., līkumus un apgrīšanās vietas veidot atbilstoši sabiedriskā transporta pagriezienu rādīsiem.

-Pagaidu pieturvietās nodrošināt 20 m. garu platformu un piekļuvi pieturvietām.

RP SIA "Rīgas Satiksme"

Mārtiņš Plataiskalns

parakstīts elektroniski

Vecākais inženierkomunikāciju

Piesaistes inženieris

26.08.2025.

Saskaņojums derīgs ar Rīgas valstspilsētas Ārtelpas un Mobilitātes Departamenta direktora rīkojumu

Shēma ir Darbu veikšanas atļaujas neatņemama sastāvdaļa
Shēma derīga ievērojot Ministru kabineta 02.10.2001. noteikumus Nr. 421

Rīgas valstspilsētas pašvaldības Ārtelpas un mobilitātes departamenta Satiksmes organizācijas un kustības drošības nodaļas satiksmes organizācijas speciālists

A. Smilga

22-08-2025



Sagat.	Sat.org.inženieris	I.Gailišs	21.08.2025
Pārb.	Sat.org.darbu vad.	M.Blūss	

Būvdarbus veic: Ceļu būves firma SIA "Binders"

Būvdarbu vadītājs: Ainārs Karlsons Tel. 29 394 674

Shēmas darbības laiks atbilstoši kalendārajam grafikam

Apzīmējumi:	Jauna c/z	Darbu zona	Gājēju zona	Esoša c/z	Esoša apsēdzama c/z	Gājēju barjera
-------------	-----------	------------	-------------	-----------	---------------------	----------------

Satiksmes organizācijas tehnisko līdzekļu izvietojuma shēma

Objekts: Tramvaja līnijas, transportmijas punkta, dispečerpunkta ēkas, pasažieru nojumu un ar tiem saistīto inženierbūvju būvniecība Latgales (Maskavas) ielā, Rīgā (ZIDA CELS)

Apraksts: 1.Darba vieta tiks aprīkota pēc MK noteikumiem Nr.421 "Noteikumi par darba vietu aprīkošanu uz ceļiem".
2.Pagaidu ceļazīmes tiek uzstādītas ievierojot LVS 77-2 uzstādīšanas noteikumus.
3.Satiksmes organizācijas shēma paredzēta: Komunikāciju pārbūve, sliežu ceļu izbūve, ceļu izbūve.
4.Būvdarbi tiek organizēti, neslēdzot sabiedriskā transporta kustību.
5.Tiek nodrošināts minimālais ietves platums 1,50m.
6.Būvdarbus plānots veikt gan dienas, gan nakts laikā.

Atbildīgais par darba vietas aprīkojumu: CBF SIA "BINDERS" Sat.org. darbu vadītājs M.Blūss tel. 25680134 epasts: martins.bluss@binders.lv

Latgales iela
S0-33-1