
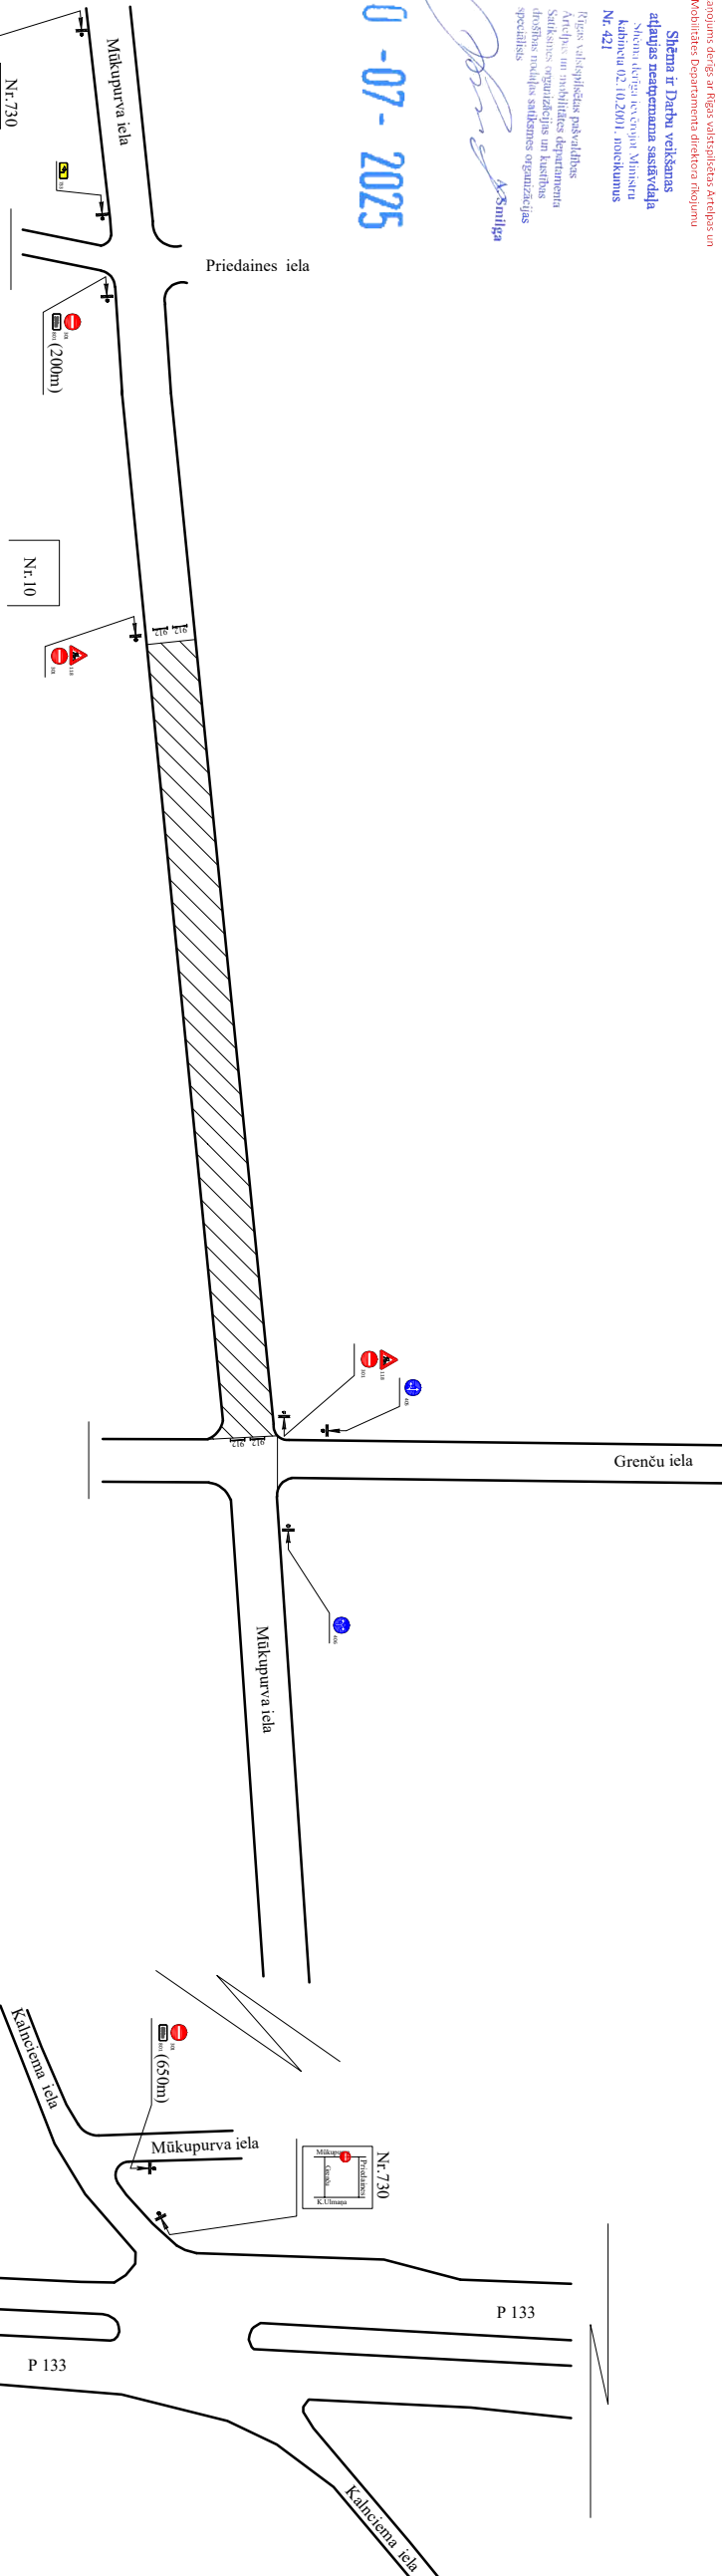


Pielikums

Rīgas valstspilsētas pašvaldības Ārtelpas un mobilitātes departamenta direktora p.i. rīkojumam
"Par satiksmi Mūkupurva ielā"

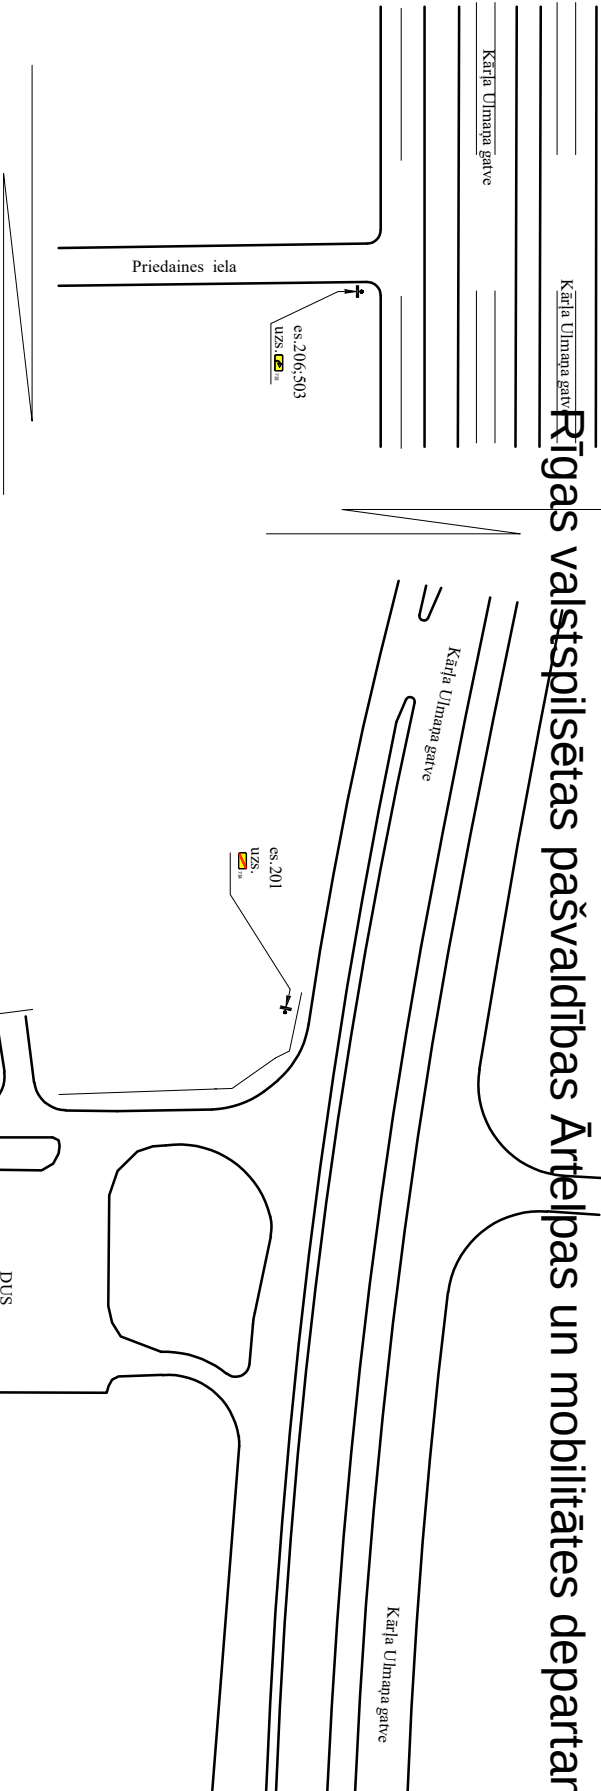

30-07-2025

[Signature]

Saskaņojums de-ge ar Rīgas valstspilsētas Ārtelpas un
mobilitātes Departamenta direktora rīkojumu
**Shēma ir Darbu veikšanas
atļaujas neapņemama sastāvdaļa**
Shēma atbilst K. Ulmaņa gatvei
Kabineta 02.10.2001. noteikumiem
Nr. 421

Rīgas valstspilsētas pašvaldības
Ārtelpas un mobilitātes departamenta
Satiksmes organizācija un kustības
drošības nodaļas satiksmes organizācijas
speciālists