

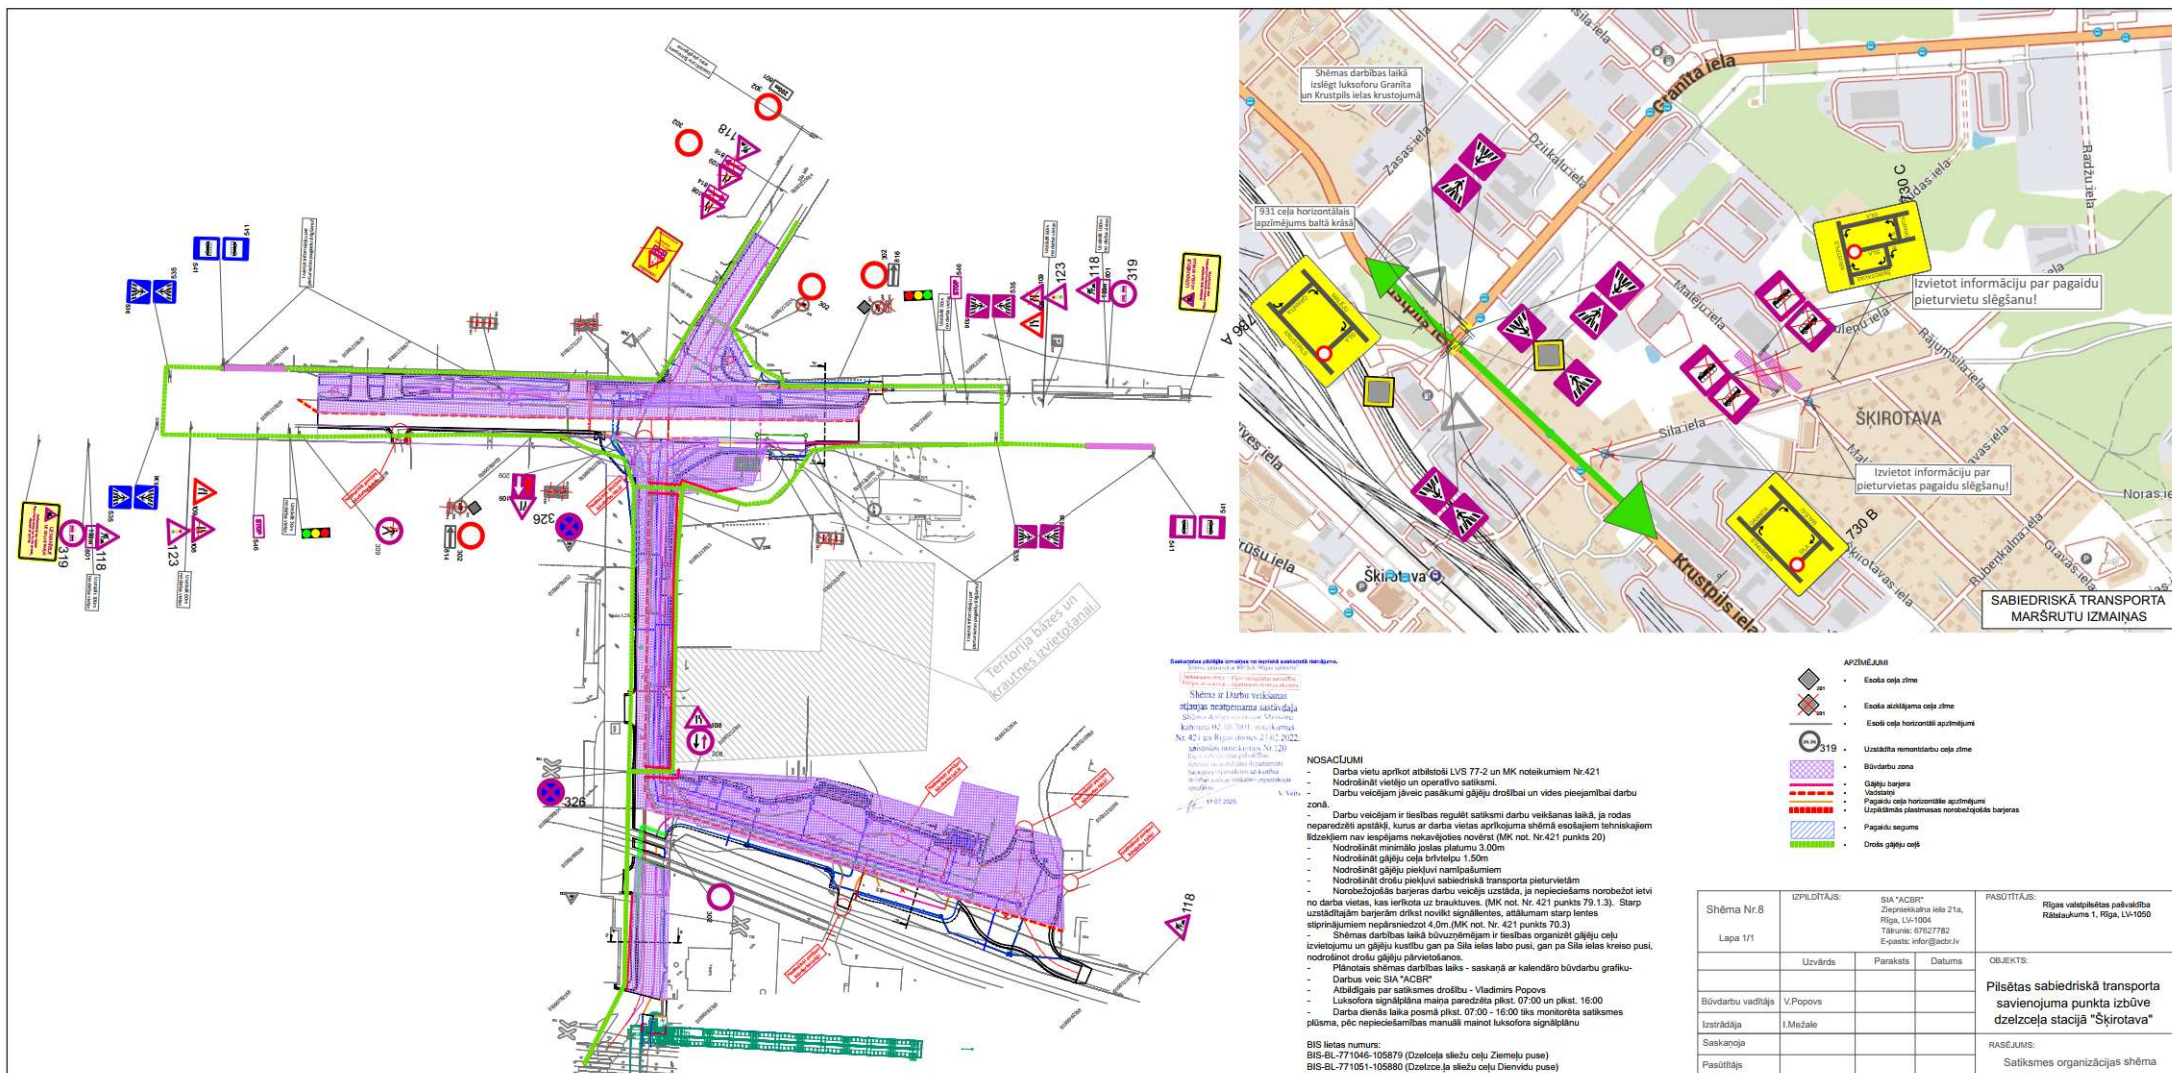


2.pielikums

Rīgas valstspilsētas pašvaldības Ārtelpas un mobilitātes departamenta direktora p.i. rīkojumam "Par satiksmi Krustpils ielā un Sila ielā"

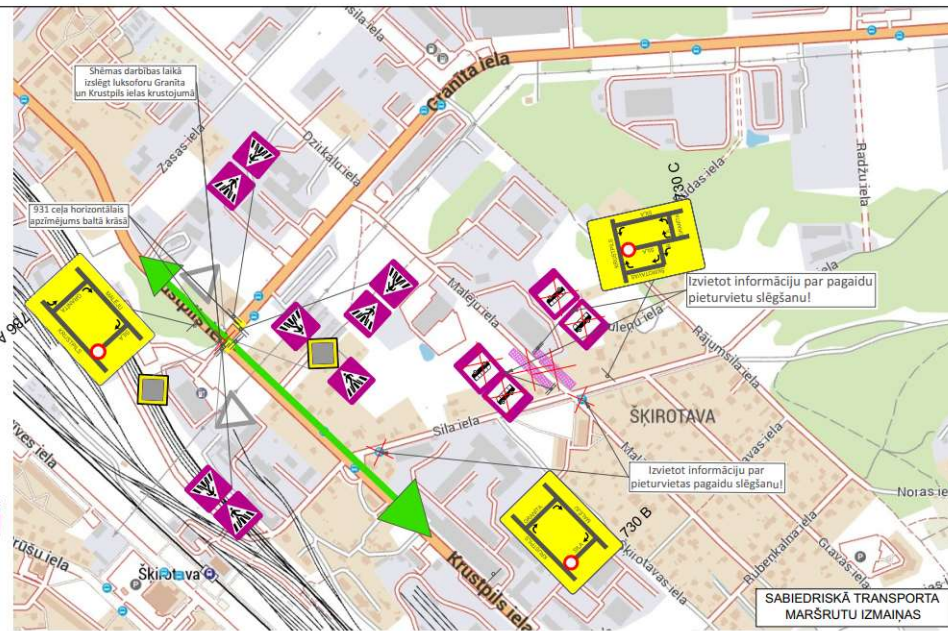

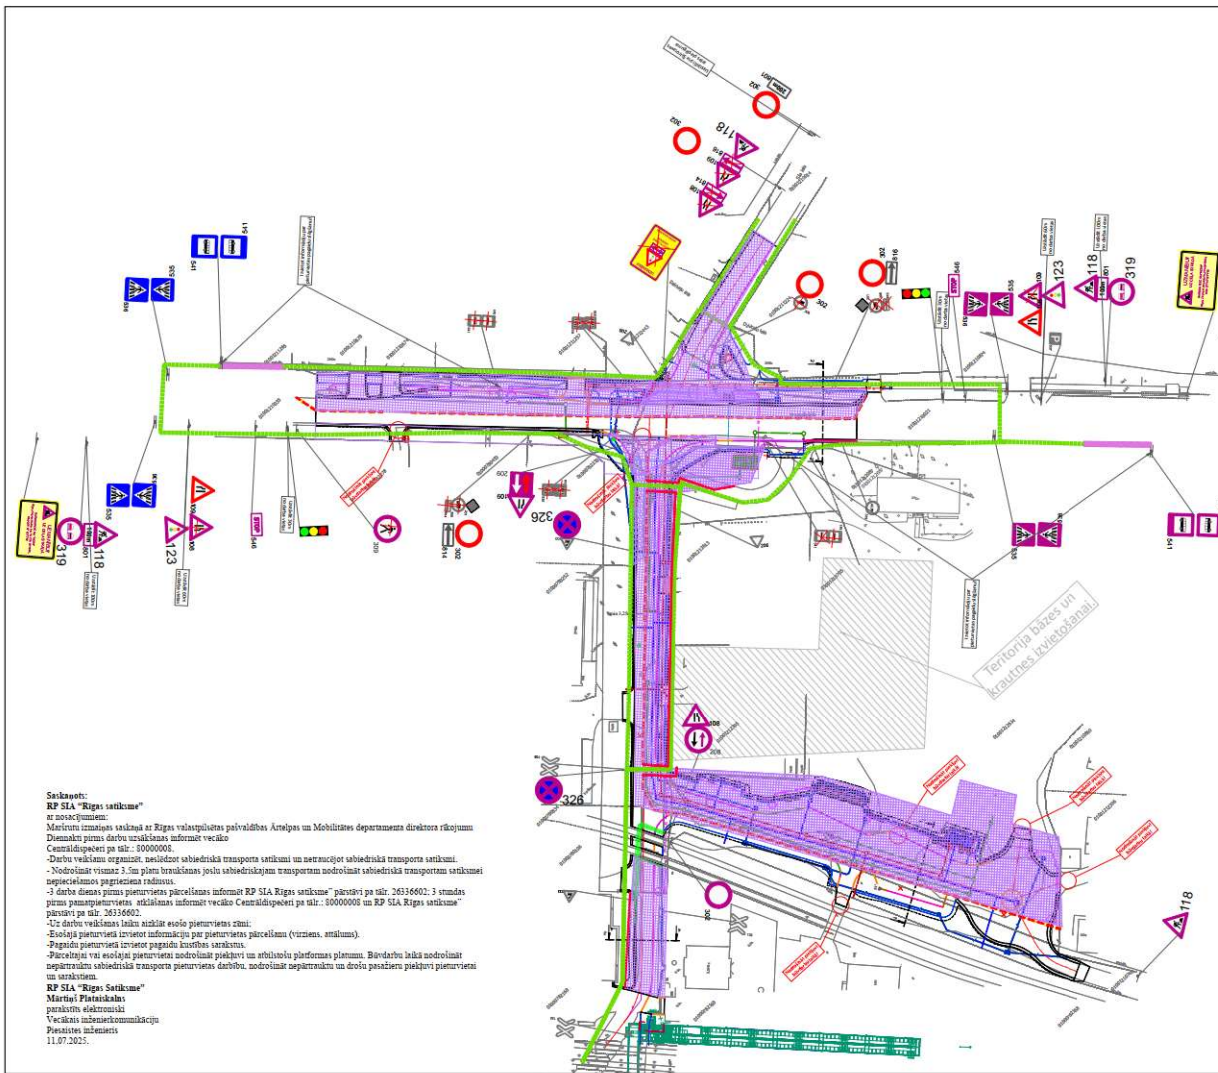

APZĪMĒJUMI			
	Esotā ceļa zīme		
	Esotā aizlieguma ceļa zīme		
	Esotā ceļa horizontālās apzīmējumi		
	Uzstādīta remontdarbu ceļa zīme		
	Būvdarbu zona		
	Varšņi		
	Pagaidu ceļa horizontālās apzīmējumi		
	Uzstādītais pārvietojamais barjers		
	Pagaidu segums		
	Droša gājēju ceļi		

NOSACĪJUMI

- Darba vietu apraksts atbilstoši LVS 77-2 un MK noteikumiem Nr.421
- Nodrošināt vietējo un operatīvo satiksmi
- Darbu veikojam jāveic pasākumi gājēju drošībai un vides pieejamībai darbu zonā
- Darbu veikojam ir ieviestas regulēt satiksmi darba veikšanas laikā, ja rodas neparedzēti apstākļi, kurus ar darba vietas aprakstu shēma nesatver, nodrošināt drošu pieeju satiksmes zonai
- Nodrošināt minimālo joslas platumu 3,00m
- Nodrošināt gājēju ceļu biezumu 1,50m
- Nodrošināt gājēju piekļuvi namapalumiem
- Nodrošināt drošu piekļuvi sabiedriskā transporta pieturvietām
- Nodrošināt drošu piekļuvi satiksmes zonai, ja nepieciešams norobežot ietvi no darba vietas, kas ierīkota uz brauktuves (MK not. Nr.421 punkts 79.1.3). Starp uzstādītajiem barjeriem drīkst novietot signālkurpes, atslēdzamā starp lentes stiprinājumiem nesākot no 4,0m (MK not. Nr.421 punkts 79.3)
- Shēmas darbības laikā būvdarbiem ir ieviestas organizēt gājēju ceļu izvietojumu un gājēju kustību gan pa Silas ielas labo pusi, gan pa Silas ielas kreiso pusi, nodrošinot drošu gājēju pārvietošanos
- Plānotais shēmas darbības laiks - saskaņā ar kalendāro būvdarbu grafiku
- Darbu veic SIA "ACBR"
- Atbildīgais par satiksmes drošību - Vladimirs Popovs
- Luksofora signālpilna maiņa paredzēta plkst. 07:00 un plkst. 16:00
- Darba dienas laika posmā plkst. 07:00 - 16:00 tiks monitorēta satiksmes plūsma, pēc nepieciešamības manuāli mainot luksofora signālpilnu

BIS lētas numurs:
BIS-BL-771046-105879 (Dzelzceļa stacijas ceļu Ziemeļu puse)
BIS-BL-771051-105880 (Dzelzceļa stacijas ceļu Dienvidu puse)

Shēma Nr.8	IZPILDĪTĀJS:	SIA "ACBR"	PASŪTĪTĀJS:	Rīgas valsts policijas palīdzības
Lapa 1/1		Ziemeļpils iela 21a, Rīga, LV-1004 Tālrunis: 67627782 E-pasts: info@acbr.lv		Rājamu iela 1, Rīga, LV-1050
	Uzvārds:	Paraksts:	Datums:	OBJEKTS:
Būvdarbu vadītājs	V.Popovs			Pilsētas sabiedriskā transporta
Izstrādāja	I.Mežala			savienojuma punkta izbūve
Saskaņoja				dzelzceļa stacijā "Šķirotava"
Pasūtījis				RASEJUMS:
				Satiksmes organizācijas shēma