


Pielikums

Atrašanās vieta

Rīgas valstspilsētas pašvaldības Ārvaldības departamenta direktora p.i. rīkojumam
"Par satiksmi Vagonu ielā un Matīsa ielā"

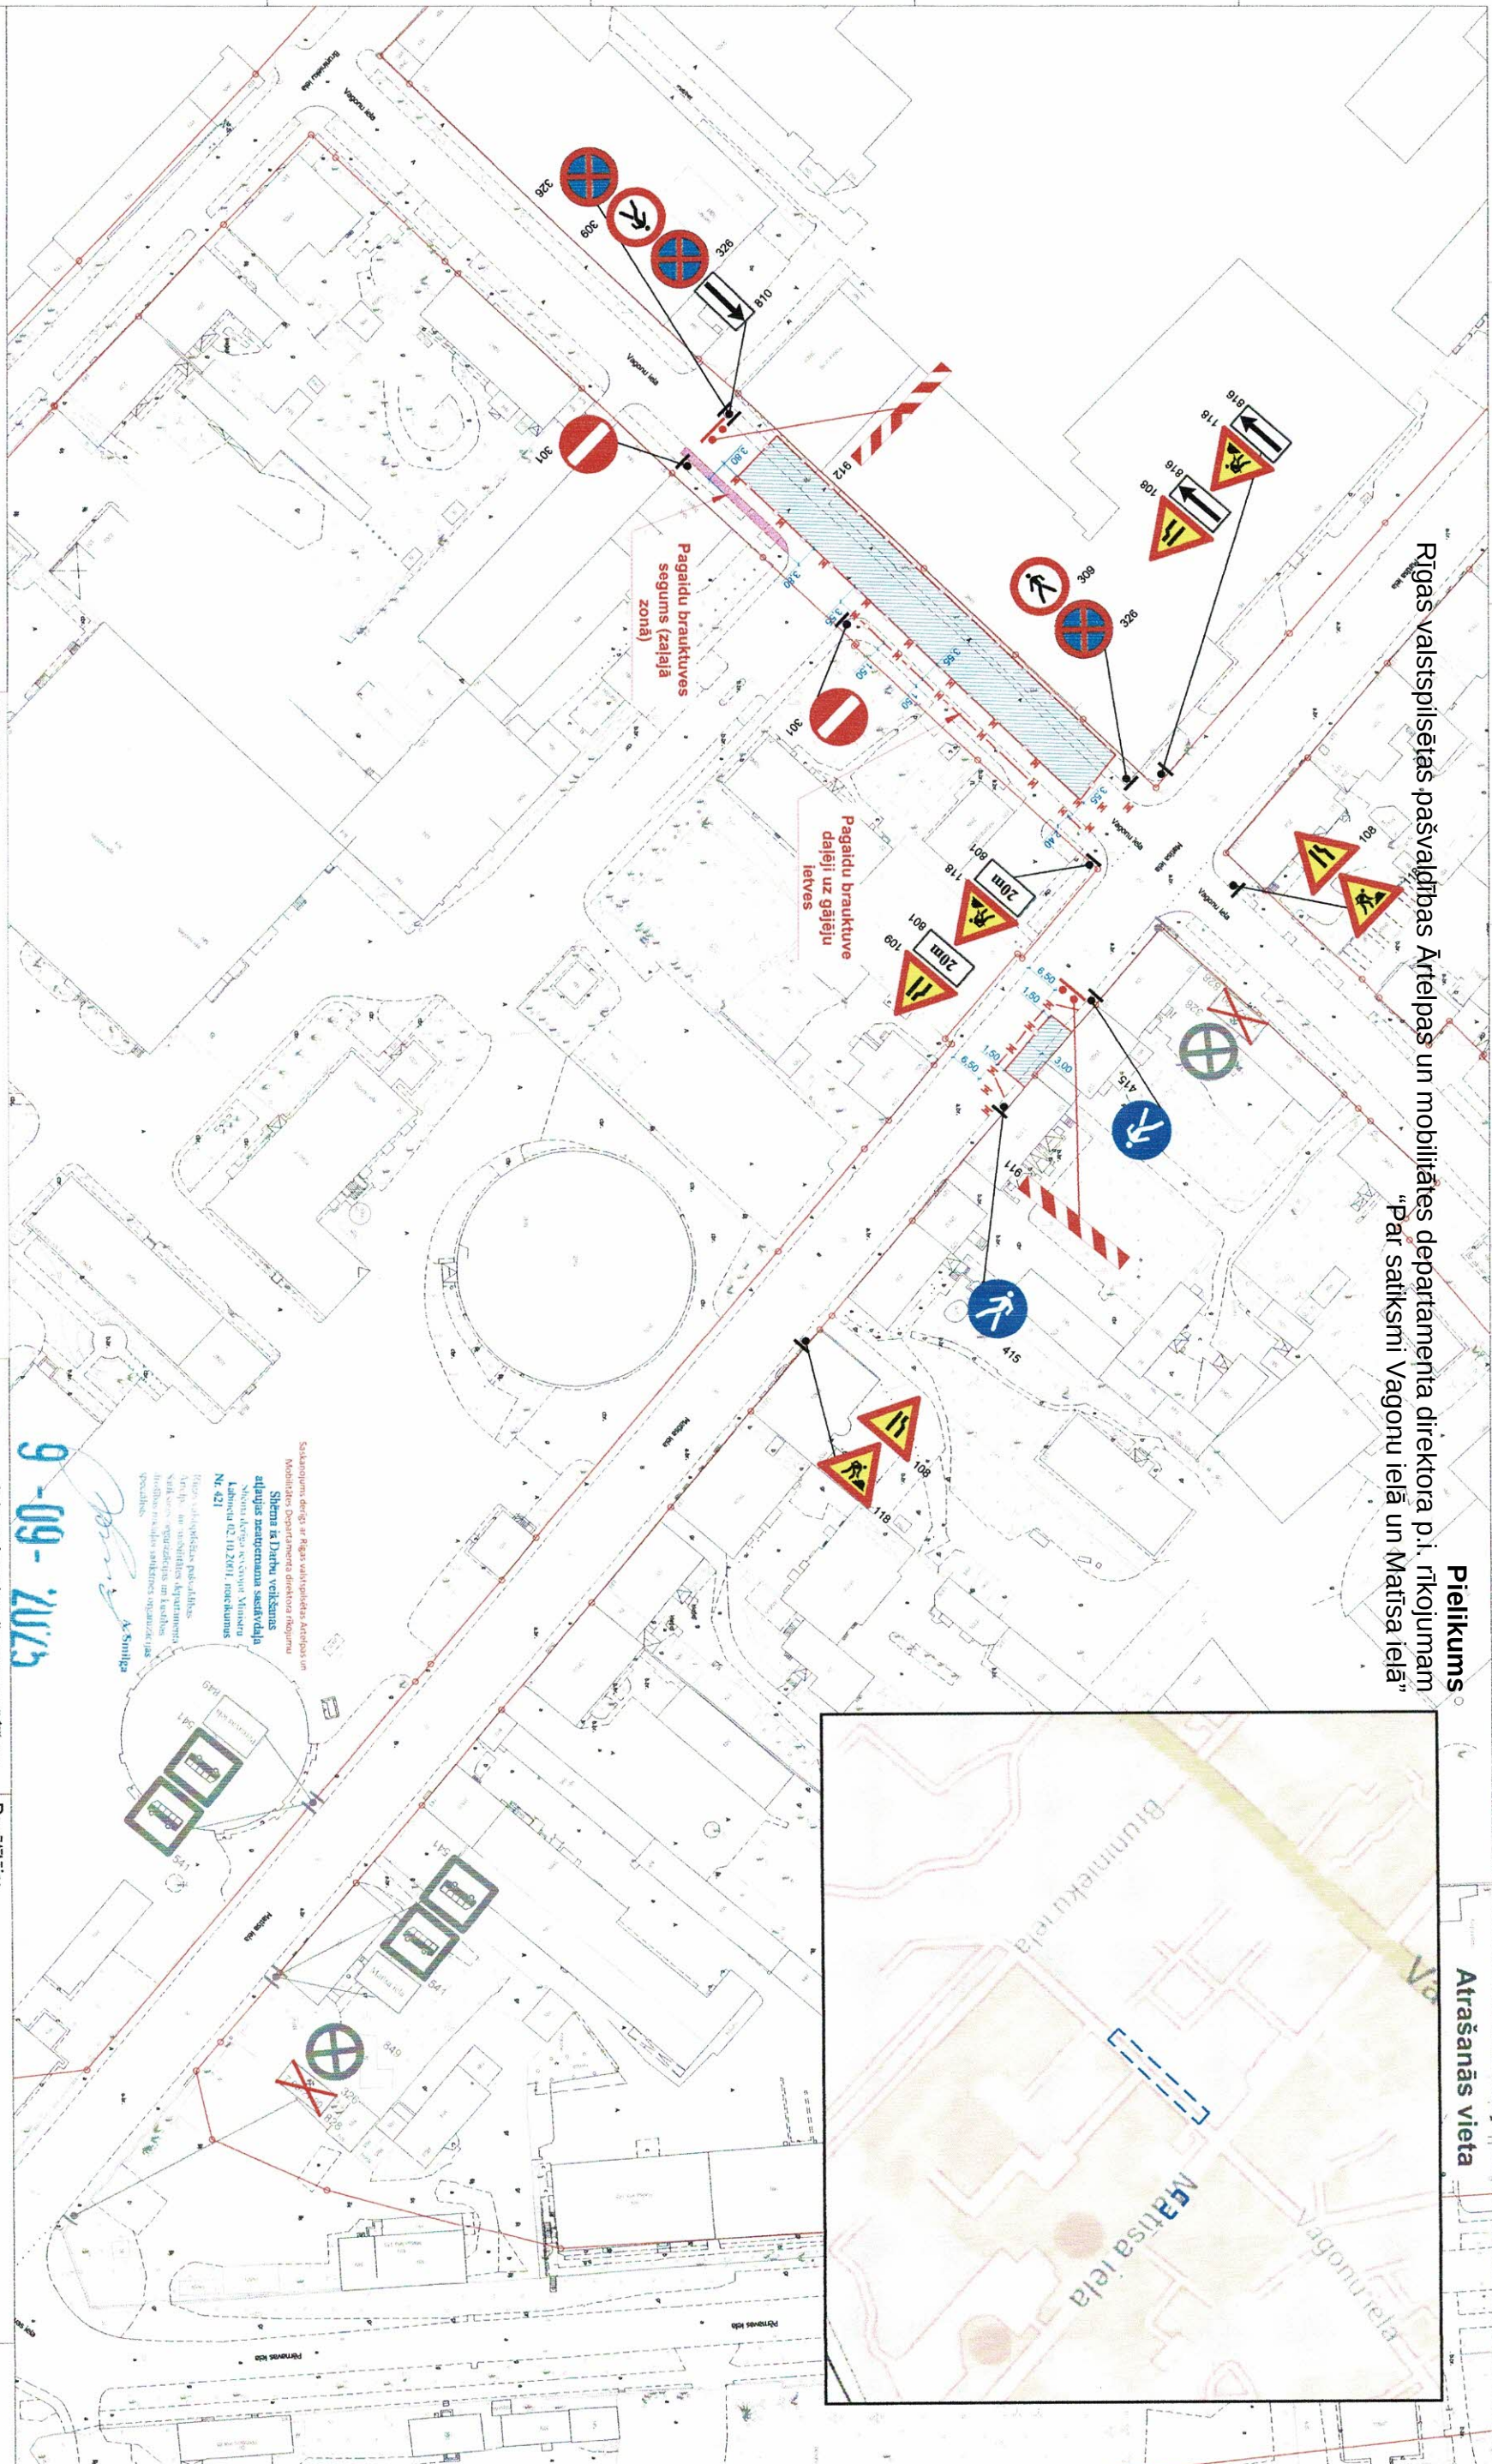

PIEZĪMES:

- * Ceļa zīmes uzstādīt atbilstoši LVS 77:2016 "Ceļa zīmes. 2. daļa. Uzstādīšanas noteikumi" un LVS 77:2014 "Ceļa zīmes. 3. daļa. Tehniskās prasības"
- * Ceļa vertikālos apzīmējumus uzstādīt atbilstoši LVS 85
- * Darba vietas aprīkošanas shēma izstrādāta atbilstoši MK noteikumiem Nr.421
- * Nodrošināt gājēju un transportlīdzekļu pietūkšanu uz iepakojumiem
- * Mainot ceļa darbu vietas robežas, nodrošināt aprīkojuma atbilstošu izveidojumu. Lietot vadstāpņus vai barjeras, ja nepieciešams, lai darbu vietu norobežotu no brauktuves, izņemot palīgbarjeras un signāllentā, ja nepieciešams nodrošināt gājēju kustību (vismaz >1,5m)
- * Nodrošināt esošo ceļa zīmju redzamību, kā arī to pārcelšanu, ja nepieciešams
- * Darbu veiciet, ir tiesības regulēt satiksmi darbu veikšanas laikā, ja rodas neparedzēti apstākļi, kurus ar darbu vietas aprīkojuma shēma esošajiem tehniskajiem līdzekļiem nav iespējams nekavējoties novērst

APZĪMĒJUMI:

Pagaidu ceļa zīmes stais		Esošā ceļa zīme	
Divpusējais vadst. stais		Uzstādāmā pagaidu ceļa zīme	
Vert. apz. Nr.911		Būvdarbu zona norobežota ar mobilo žogu	
Pagaidu brauktuve norobežota ar palīgbarj. un vadst.		Pagaidu brauktuves segums (zaļajā zonā)	

Cēla zīmju saskaņošanas un uzstādīšana
Horizontālā apzīmējuma uzklāšana
Cēla aprīkošana ar tehniskajiem līdzekļiem
+371 22022518 info@elcamino.lv
www.elcamino.lv

Izstrādāja	SIA "El Camino"
Darbu veicējs	SIA "Euro Trans Plus" atbilstošs darbu vadītājs Andrejs Zagajevs, tāl. 28844175
Nosaukums	Paraksts
Datums	08.09.2025.

Pasūtītājs: SIA "Euro Trans Plus"

Objekts: Siltumtīklu būvniecības darbi Rīgā, Matīsa un Vagonu ielās


Stadija: —

Lapas nosaukums: Pagaidu ceļu satiksmes organizācijas tehnisko līdzekļu aprīkošanas shēma siltumtīklu būvniecības darbiem Rīgā, Matīsa un Vagonu ielās - 1.2.ETAPS un 3.ETAPS

Lapa: 1

Mērogs: —

Lapas: 1

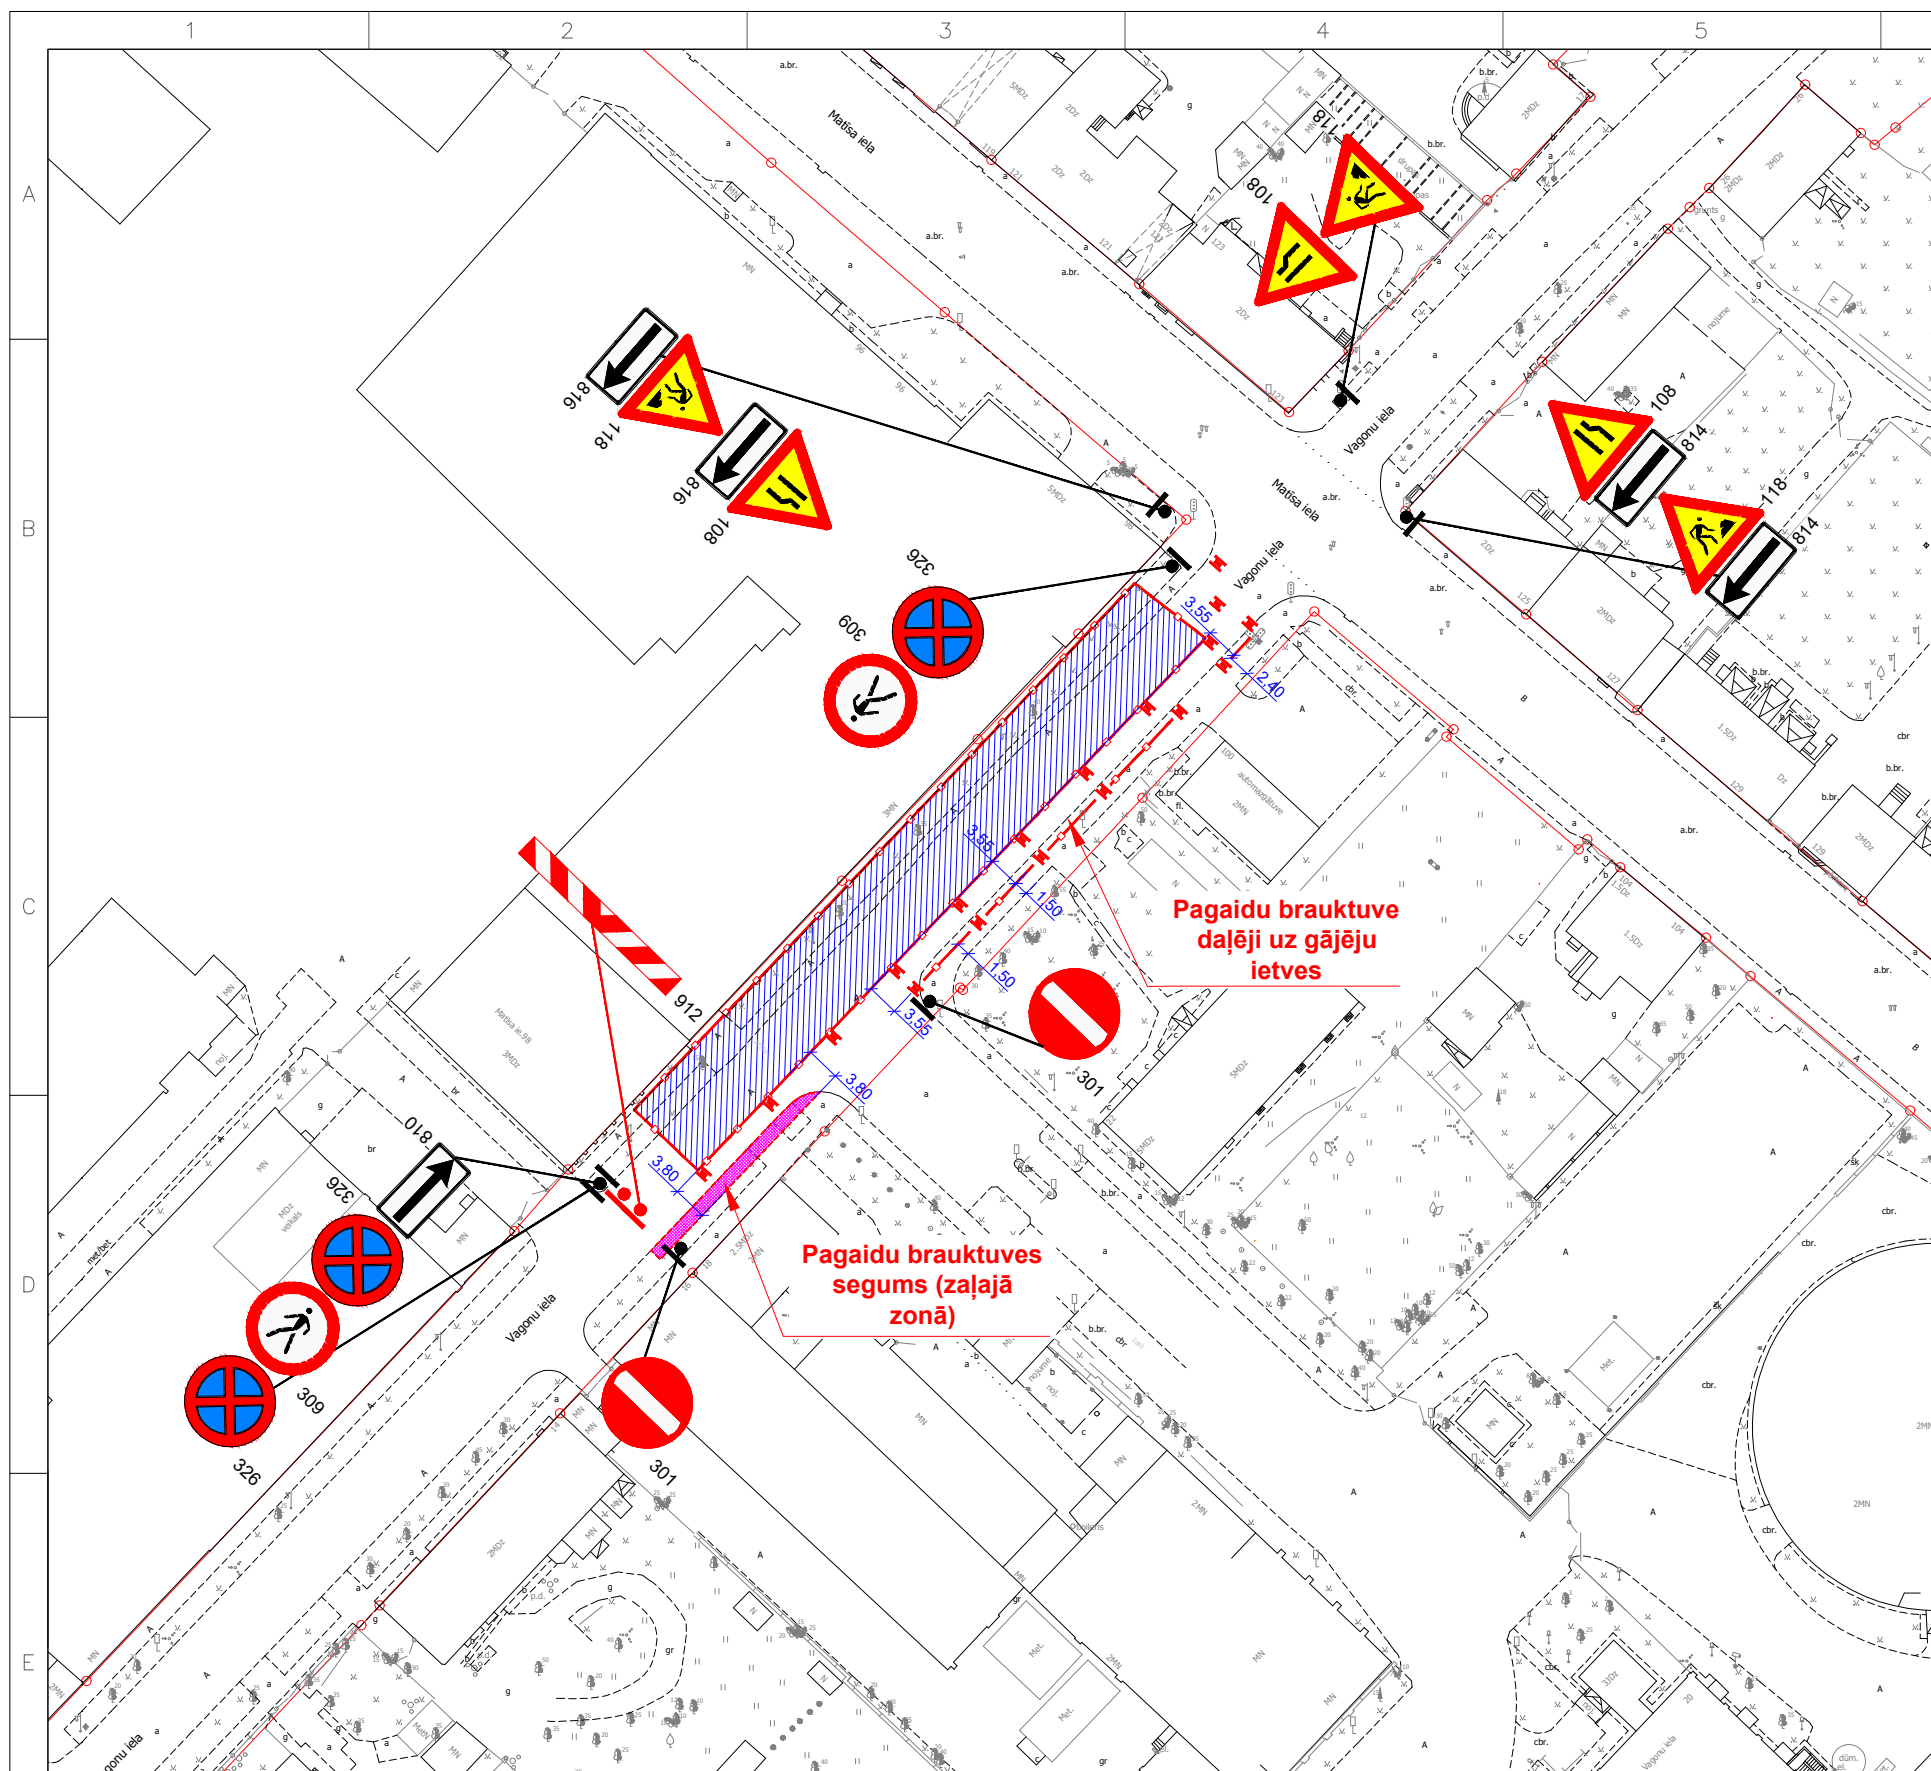

Saskanots:

RP SIA “Rīgas satiksme”

ar nosacījumiem:

Diennakti pirms darbu uzsākšanas informēt vecāko
Centrāldispečeri pa tālr.: 80000008.

-Darbu veikšanu organizēt, neslēdzot sabiedriskā transporta satiksmi un netraucējot sabiedriskā transporta satiksmi, netraucēt sabiedriskā transporta kustībai.

-Darbu zonā nodrošināt vismaz 3,5m platu braukšanas joslu sabiedriskajam transportam.

-Nenovietot tehniku ārpus darbu zonas.

RP SIA “Rīgas Satiksme”

Mārtiņš Plataiskalns

parakstīts elektroniski

Vecākais inženierkomunikāciju

Piesaistes inženieris

09.09.2025.

PIEZĪMES:

* Ceļa zīmes uzstādīt atbilstoši LVS 77:2016 "Ceļa zīmes. 2. daļa: Uzstādīšanas noteikumi" un LVS 77:2014 "Ceļa zīmes. 3. daļa: Tehniskās prasības"

* Ceļa vertikālos apzīmējumus uzstādīt atbilstoši LVS 85

* Darba vietas aprīkošanas shēma izstrādāt atbilstoši MK noteikumiem Nr.421

* Nodrošināt gājēju un transportlīdzekļu piekļūšanu uz īpašumiem

* * Mainot ceļa darbu vietas robežas, nodrošināt aprīkojuma atbilstību izvietojoam. Lietot vadstatņus vai barjeras, ja nepieciešams, lai darbu vietu norobežotu no brauktuves. Izmantot palīgbarjeras un signālentas, ja nepieciešams nodrošināt gājēju kustību (vismaz >1,5m)

* Nodrošināt esošo ceļa zīmju redzamību, kā arī to pārcelšanu, ja nepieciešams

* Darbu veicējām ir tiesības regulēt satiksmi darbu veikšanas laikā, ja rodas neparedzēti apstākļi, kurus ar darba vietas aprīkojuma shēmā esošajiem tehniskajiem līdzekļiem nav iespējams nekavējoties novērst

APZĪMĒJUMI:

Pagaidu cēla zīmes stats



Divpusējais vadst. stats



Vert. apz. Nr.911



Pagaidu brauktuve
norobežota ar
palīgb. un vadst.



Esošā ceļa zīme



Uztādāmā pagaidu cela zīme



Pagaidu brauktuves
sejums (zaļajā zonā)



- Ceļa zīmju saskaņošana un uzstādīšana
- Horizontālā apzīmējuma uzklāšana
- Ceļa aprikošana ar tehniskajiem līdzekļiem

+371 22022518 info@elcamino.lv
www.elcamino.lv

	Nosaukums	Paraksts	Datums
	SIA "El Camino"		11.08.2020.
	SIA "Euro Trans Plus", atbildīgais darbu vadītājs Andrejs Zagdajs, tālr. 28844175		11.08.2020.

Pasūtītājs:	
-------------	--

SIA "Euro Trans Plus"

— —

Objekts:

Siltumtīklu būvniecības darbi Rīgā, Matīsa un Vagonu ielās

Stadija:

Lapas nosaukums:

Pagaidu ceļu satiksmes organizācijas tehnisko līdzekļu
aprikošanas shēma siltumtīklu būvniecības darbiem Rīgā, Matīsa
un Vagonu ielās - **3.ETAPS**

apa:

Mērogs: — — —

Capas: 1