

Satiksmes organizācijas shēma Nr.1C

Ceļš ar divām braukšanas joslām katrā virzienā. Slēgtas viena virziena braukšanas joslas.

Pielikums

Rīgas valstspilsētas pašvaldības Ārtelpas un mobilitātes departamenta direktora p.i. rīkojumam
"Par satiksmi Lubānas ielā"

Brāļu Kaudzīšu iela

Lubānas iela

Lubānas iela

Saskaņots:

RP SIA "Rīgas satiksme"

ar nosacījumiem:

Diennakti pirms darbu uzsākšanas informēt vecāko
Centrāldispečeri pa tālr.: 80000008.

-Darbu veikšanu organizēt, neslēdzot sabiedriskā transporta satiksmi un netraucējot
sabiedriskā transporta satiksmi. Nodrošināt sabiedriskā transporta kustību.

-Darbus paredzēt naktīs no 21:00-6:30.

Mārtiņš Plataiskalns

parakstīts elektroniski
vecākais inženierkomunikāciju
Piesaistes inženieris
26.08.2025.

Saskaņojums derīgs ar Rīgas valstspilsētas Ārtelpas un
Mobilitātes Departamenta direktora rīkojumu

Shēma ir Darbu veikšanas
atļaujas neatņemama sastāvdaļa
Shēma derīga ievērojot Ministru
kabineta 02.10.2001. noteikumus
Nr. 421

Rīgas valstspilsētas pašvaldības
Ārtelpas un mobilitātes departamenta
Satiksmes organizācijas un kustības
drošības nodaļas satiksmes organizācijas
speciālists

A. Smilga


18-08-2025

1. Ceļa zīmes uzstādīt atbilstoši LVS 77:2016 "Ceļa zīmes" un
MK Nr. 421 "Noteikumi par darba vietu aprīkošanu uz ceļiem" prasībām.
2. Pillar Contractor, SIA Projektu vadītājs - Sergejs Jaranovs, tālr. 29153631.
3. Shēmas darbības laiks no 18.08.2025. līdz 30.09.2025.
4. Asfalta virskārtas demontāžas darbi paredzēti nakts laikā.
5. Pēc darbu pabeigšanas pagaidu ceļa aprīkojums tiek demontēts.
6. Lietot vadstatņus (Nr. 908, 909) darbu vietas norobežošanai no brauktuves.
7. Ceļa zīmes, kuras pretrunā ar pagaidu satiksmes organizāciju, aizsegt vai demontēt.
8. Darba zonas norobežošanai satiksmes plūsmas virzienā tiek lietots pārvietojamais ceļa zīmju vairogs.

 Pillar Contractor, SIA Pulkveža Brieža iela 28A, Rīga, LV-1045 Vien.reģ.Nr 40103929498, PVN Nr. LV 40103929498 Tālr.: +371 67015666 Būvkomersanta reģistrācijas Nr. 12826				Pasūtītājs				SIA „Rīgas ūdens”			
				Objekts: „Ūdensvada un kanalizācijas tīklu izbūve Brāļu Kaudzīšu ielā 37, Rīgā”				Stadija	Marka	Lapas Nr.	
								TP	DOP	1	
Sagatavoja	M. Moroza	18.08.2025.		Ceļu satiksmes organizēšanas tehnisko līdzekļu uzstādīšanas shēma				Mērogs: bez mēroga			
	mob. 29268446										
	e-pasts:monta.moroza@pillar.lv										

Satiksmes organizācijas shēma Nr.1D

Ceļš ar divām braukšanas joslām katrā virzienā. Slēgtas viena virziena braukšanas joslas.

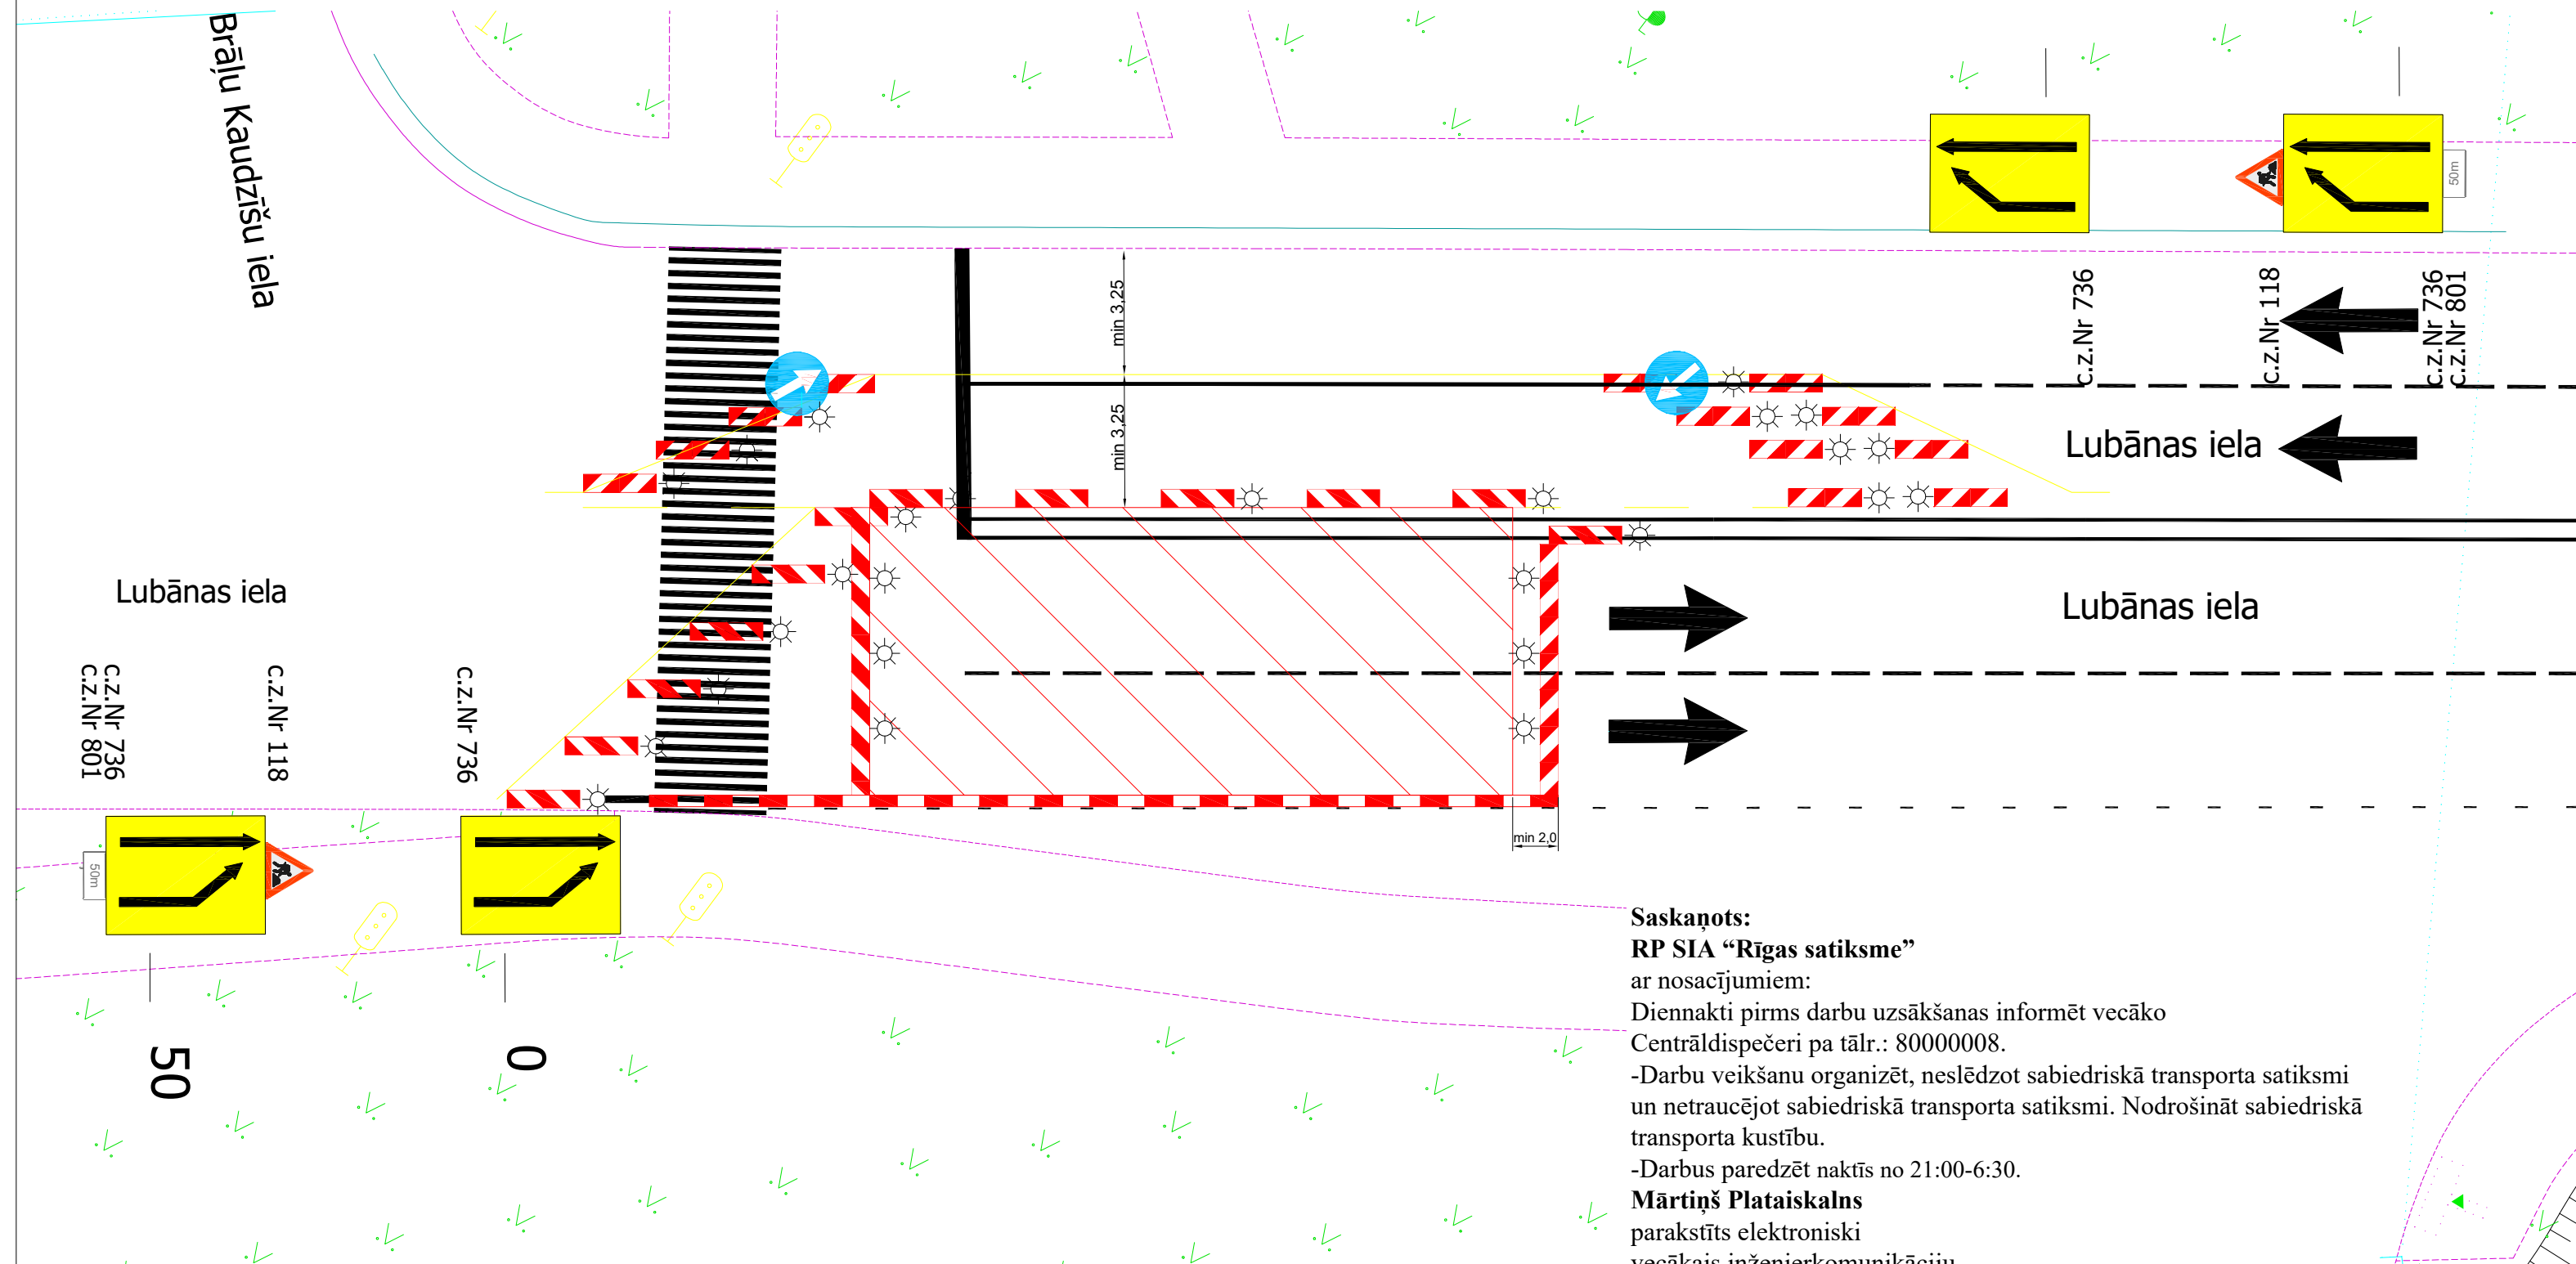

PIEZĪMES

1. Ceļa zīmes uzstādīt atbilstoši LVS 77:2016 "Ceļa zīmes" un MK Nr. 421 "Noteikumi par darba vietu apzīmēšanu uz ceļiem" prasībām.
2. Pillar Contractor, SIA Projektu vadītājs - Sergejs Jaranovs, tālr. 29153631.
3. Shēmas darbības laiks no 18.08.2025. līdz 30.09.2025.
4. Asfalta virskārtas demontāžas darbi paredzēti naktīs laikā.
5. Pēc darbu pabeigšanas pagaidu ceļa apzīmējums tiek demontēts.
6. Lietot vadstatņus (Nr. 908, 909) darbu vietas norobežošanai no brauktuves.
7. Ceļa zīmes, kuras pretrunā ar pagaidu satiksmes organizāciju, aizsegt vai demontēt.
8. Darba zonas norobežošanai satiksmes plūsmas virzienā tiek lietots pārvietojamais ceļa zīmju vairogs.

Saskaņojums derīgs ar Rīgas valstspilsētas Atpēlās un Mobilitātes Departamenta direktora rīkojumu

Shēma ir Darbu veikšanas atļaujas neatņemama sastāvdaļa
Shēma derīga ievērojot Ministru kabineta 02.10.2001. noteikumus Nr. 421

Rīgas valstspilsētas pašvaldības Atpēlās un mobilitātes departamenta Satiksmes organizācijas un kustības drošības nodaļas satiksmes organizācijas speciālists

[Signature] A. Smilga

18-08-2025

Saskaņots:

RP SIA "Rīgas satiksme"

ar nosacījumiem:

Diennakti pirms darbu uzsākšanas informēt vecāko Centrāldispečeri pa tālr.: 80000008.

-Darbu veikšanu organizēt, neslēdzot sabiedriskā transporta satiksmi un netraucējot sabiedriskā transporta satiksmi. Nodrošināt sabiedriskā transporta kustību.

-Darbus paredzēt naktīs no 21:00-6:30.

Mārtiņš Plataiskalns

parakstīts elektroniski

vecākais inženierkomunikāciju

Piesaistes inženieris

26.08.2025.

 Pillar Contractor, SIA Pulkveža Brieža iela 28A, Rīga, LV-1045 Vien.reģ.Nr 40103929498, PVN Nr. LV 40103929498 Tālr.: +371 67015666 Būvkomersanta reģistrācijas Nr. 12826				Pasūtītājs SIA „Rīgas ūdens”			
Objekts: „Ūdensvada un kanalizācijas tīklu izbūve Brāļu Kaudzīšu ielā 37, Rīgā”				Stadija	Marka	Lapas Nr.	
				TP	DOP	1	
Sagatavoja	M. Moroza	18.08.2025.	Ceļu satiksmes organizēšanas tehnisko līdzekļu uzstādīšanas shēma	Mērogs: bez mēroga			
	mob. 29268446						
	e-pasts:monta.moroza@pillar.lv						

 Pillar Contractor, SIA Pulkveža Brieža iela 28A, Rīga, LV-1045 Vien.reģ.Nr 40103929498, PVN Nr. LV 40103929498 Tālr.: +371 67015666 Būvkomersanta reģistrācijas Nr. 12826			Pasūtītājs				
			SIA „Rīgas ūdens”				
			Objekts: „Ūdensvada un kanalizācijas tīklu izbūve Brāļu Kaudzišu ielā 37, Rīgā”		Stadija	Marka	Lapas Nr.
					TP	DOP	1
Sagatavoja	M. Moroza	11.09.2025.	Ceļu satiksmes organizēšanas tehniko līdzekļu uzstādīšanas shēma		Mērogs: bez mēroga		
	mob. 29268446						
e-pasts:monta.moroza@pillar.lv							


Saskaņots:
RP SIA "Rīgas satiksme"

- ar nosacījumiem:
- Darbu veikšanu organizēt, neslēdzot un netraucējot sabiedriskā transporta satiksmi, nodrošinot drošu sabiedriskā transporta kustību.
 - Nenovietot tehniku ārpus darbu zonas.
 - Būvdarbu laikā nodrošināt nepārtrauktu sabiedriskā transporta pieturvietu darbību, nodrošināt nepārtrauktu un drošu pasažieru piekļuvi pieturvietām un sarakstiem.
 - Nodrošināt vismaz 3,5m platu braukšanas joslu sabiedriskajam transportam.

SIA "Rīgas Satiksme"
Mārtiņš Plataiskals
parakstīts elektroniski
Vecākais inženierkomunikāciju
Piesaistes inženieris
16.09.2025.

Satiksmes organizācijas shēma Nr.1H

Ceļš ar divām braukšanas joslām katrā virzienā. Slēgta viena braukšanas josla.

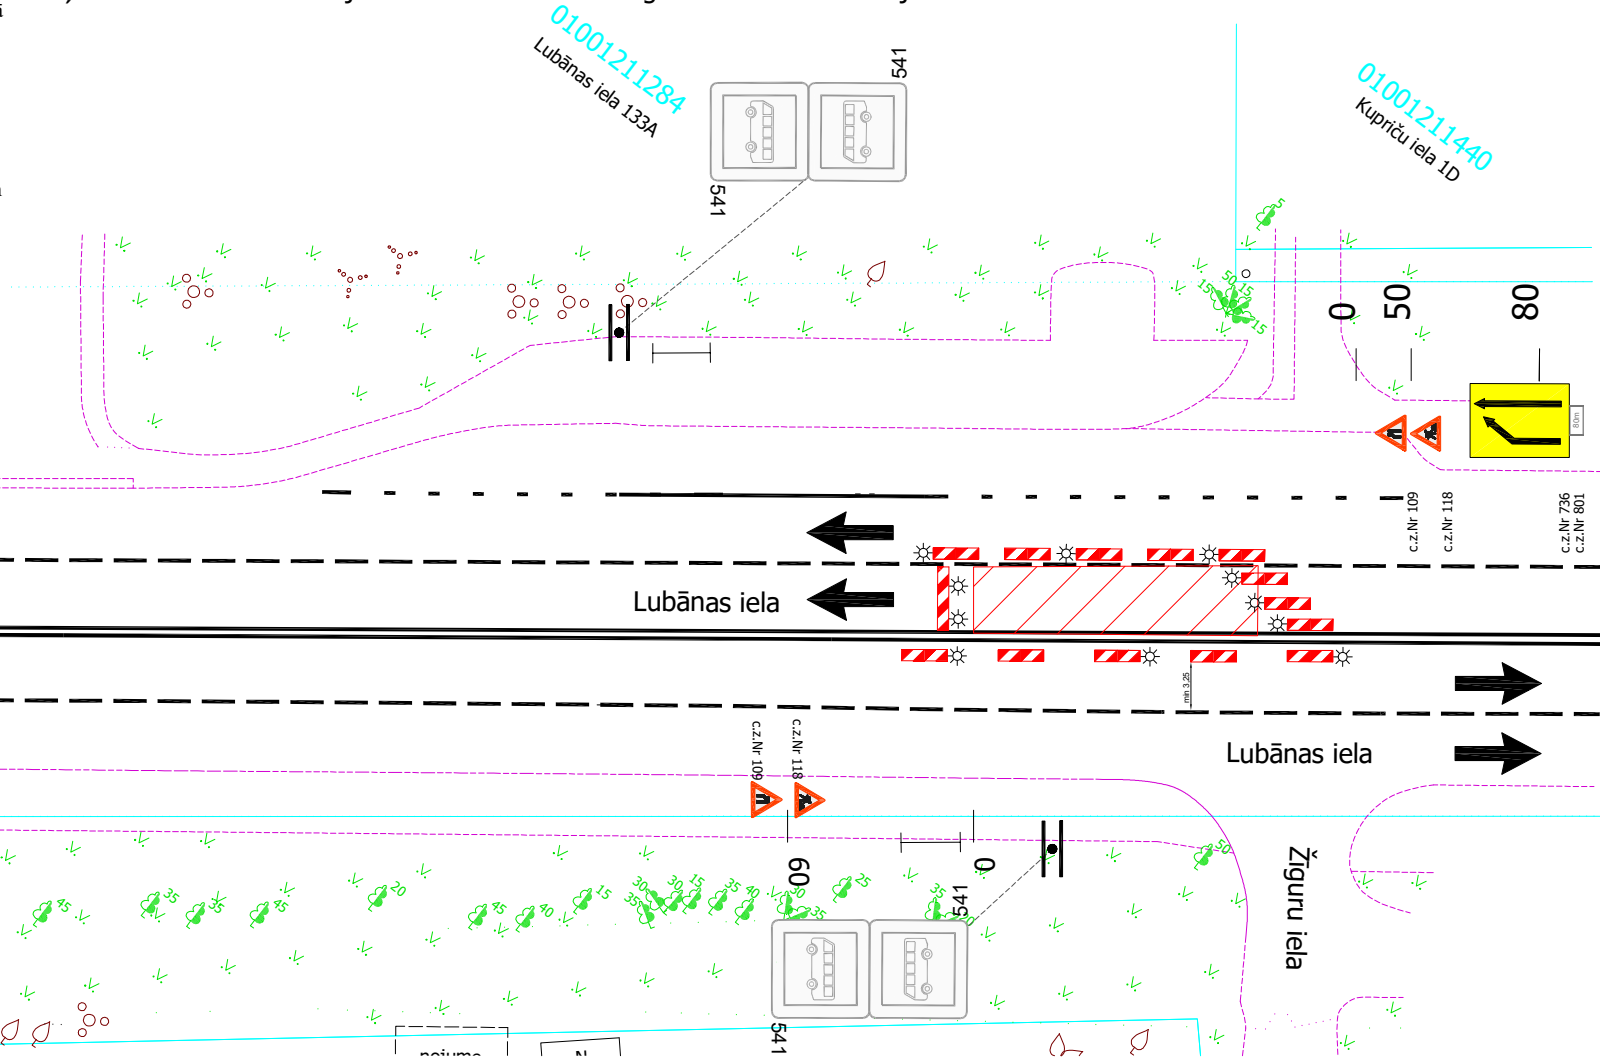

PIEZĪMES

1. Ceļa zīmes uzstādīt atbilstoši LVS 77:2016 "Ceļa zīmes" un MK Nr. 421 "Noteikumi par darba vietu aprikošanu uz ceļiem" prasībām.
2. Pillar Contractor, SIA Projektu vadītājs - Sergejs Jaranovs, tālr. 29153631.
3. Shēmas darbības laiks no 15.09.2025. līdz 30.10.2025.
4. Būvniecības darbi paredzēti nakts laikā.
5. Pēc darbu pabeigšanas pagaidu ceļa aprikojums tiek demontēts.
6. Lietot vadstatņus (Nr. 908, 909) darbu vietas norobežošanai no brauktuves.
7. Ceļa zīmes, kuras pretrunā ar pagaidu satiksmes organizāciju, aizsegt vai demontēt.
8. Darba zonas norobežošanai satiksmes plūsmas virzienā tiek lietots pārvietojamais ceļa zīmju vairogs.

Saskaņojums derīgs ar Rīgas valsts pilsētas Atpēlības un Mobilitātes departamenta direktora rīkojumu

Shēma ir Darbu veikšanas atļaujas neatņemama sastāvdaļa
Shēma derīga ieviešot Ministru kabineta 02.10.2001. noteikumus Nr. 421

Rīgas valsts pilsētas pašvaldības Atpēlības un mobilitātes departamenta Satiksmes organizācijas un kustības drošības nodaļas satiksmes organizācijas speciālists

A. Smilga

12-09-2025

pillar Pillar Contractor, SIA Pulkveža Brieža iela 28A, Rīga, LV-1045 Vien.reģ.Nr 40103929498, PVN Nr. LV 40103929498 Tālr.: +371 67015666 Būvkomersanta reģistrācijas Nr. 12826			Pasūtītājs SIA „Rīgas ūdens”		
Sagatavoja M. Moroza mob. 29268446 e-pasts:monta.moroza@pillar.lv			Objekts: „Ūdensvada un kanalizācijas tīklu izbūve Brāļu Kaudzīšu ielā 37, Rīgā”		
11.09.2025.			Stadija TP	Marka DOP	Lapas Nr. 1
Ceļu satiksmes organizēšanas tehnisko līdzekļu uzstādīšanas shēma			Mērogs: bez mēroga		


Saskaņots:
RP SIA "Rīgas satiksme"

- ar nosacījumiem:
- Darbu veikšanu organizēt, neslēdzot un netraucējot sabiedriskā transporta satiksmi, nodrošinot drošu sabiedriskā transporta kustību.
 - Pārcelt pieturvietu.
 - 3 darba dienas pirms pieturvietas pārcelšanas informēt RP SIA Rīgas satiksme" pārstāvi pa tālr. 26336602; 3 stundas pirms pamatpieturvietas atklāšanas informēt vecāko Centrāldispečeri pa tālr.: 80000008 un RP SIA Rīgas satiksme" pārstāvi pa tālr. 26336602.
 - Paredzēt pagaidu pieturvietu 20m garu ar cieto segumu.
 - Uz darbu veikšanas laiku aizklāt esošo pieturvietas zīmi;
 - Esošajā pieturvietā izvietot informāciju par pieturvietas pārcelšanu (virziens, attālums).
 - Pagaidu pieturvietā izvietot pagaidu kustības sarakstus. Pagaidu pieturvietu aprīkot ar visu pamatpieturvietas informāciju.
 - Pārceltajai vai esošajai pieturvietai nodrošināt piekļuvi un atbilstošu platformas platumu.
 - Būvdarbu laikā nodrošināt nepārtrauktu sabiedriskā transporta pieturvietas darbību, nodrošināt nepārtrauktu un drošu pasažieru piekļuvi pieturvietai un sarakstiem.
 - Nenovietot tehniku ārpus darbu zonas.
 - Nodrošināt vismaz 3,5m platu braukšanas joslu sabiedriskajam transportam.

SIA "Rīgas Satiksme"
Mārtiņš Plataiskals
parakstīts elektroniski
Vecākais inženierkomunikāciju
Piesaistes inženieris
16.09.2025.

Satiksmes organizācijas shēma Nr.11

Ceļš ar divām braukšanas joslām katrā virzienā. Slēgta viena braukšanas josla.

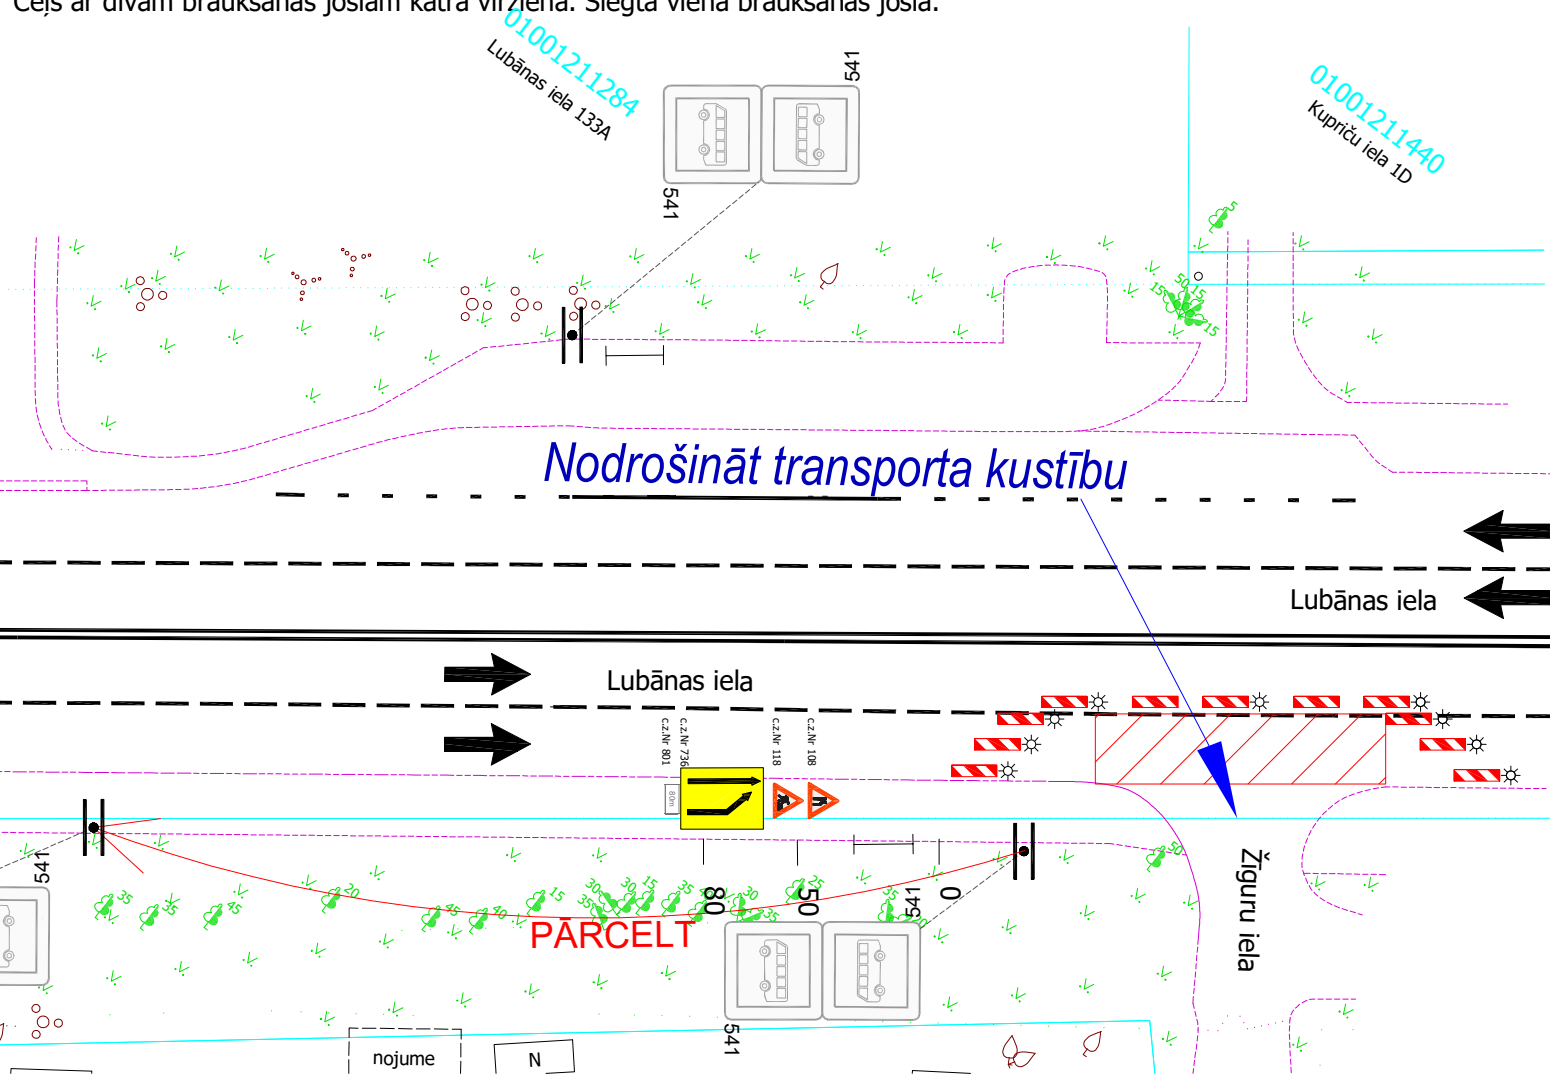

PIEZĪMES

1. Ceļa zīmes uzstādīt atbilstoši LVS 77:2016 "Ceļa zīmes" un MK Nr. 421 "Noteikumi par darbu vietu aprikošanu uz ceļiem" prasībām.
2. Pillar Contractor, SIA Projektu vadītājs - Sergejs Jaranovs, tālr. 29153631.
3. Shēmas darbības laiks no 15.09.2025. līdz 30.10.2025.
4. Būvniecības darbi paredzēti nakts laikā.
5. Pēc darbu pabeigšanas pagaidu ceļa aprikojums tiek demontēts.
6. Lietot vadstatņus (Nr. 908, 909) darbu vietas norobežošanai no brauktuves.
7. Ceļa zīmes, kuras pretrunā ar pagaidu satiksmes organizāciju, aizsegt vai demontēt.
8. Darba zonas norobežošanai satiksmes plūsmas virzienā tiek lietots pārvietojamais ceļa zīmju vairogs.

Saskaņojums derīgs ar Rīgas valstspilsētas Ārtelpas un Mobilitātes departamenta direktora rīkojumu

Shēma ir Darbu veikšanas atļaujas neatņemama sastāvdaļa
Shēma derīga ievērojot Ministru kabineta 02.10.2001. noteikumus Nr. 421

Rīgas valstspilsētas pašvaldības Ārtelpas un mobilitātes departamenta Satiksmes organizācijas un kustības drošības nodaļas satiksmes organizācijas speciālists


A. Smilga

12-09-2025

pillar Pillar Contractor, SIA Pulkeža Brieža iela 28A, Rīga, LV-1045 Vien.reģ.Nr 40103929498, PVN Nr. LV 40103929498 Tālr.: +371 67015666 Būvkomersanta reģistrācijas Nr. 12826				Pasūtītājs SIA „Rīgas ūdens”		
Sagatavoja M. Moroza mob. 29268446 e-pasts:monta.moroza@pillar.lv				Objekts: „Ūdensvada un kanalizācijas tīklu izbūve Brāļu Kaudzīšu ielā 37, Rīgā”		
				Stadija TP	Marka DOP	Lapas Nr. 1
Ceļu satiksmes organizēšanas tehnisko līdzekļu uzstādīšanas shēma				Mērogs: bez mēroga		

16.09.2025.

Cels ar divām braukšanas joslām katrā virzienā. Slēgta viena braukšanas josla.

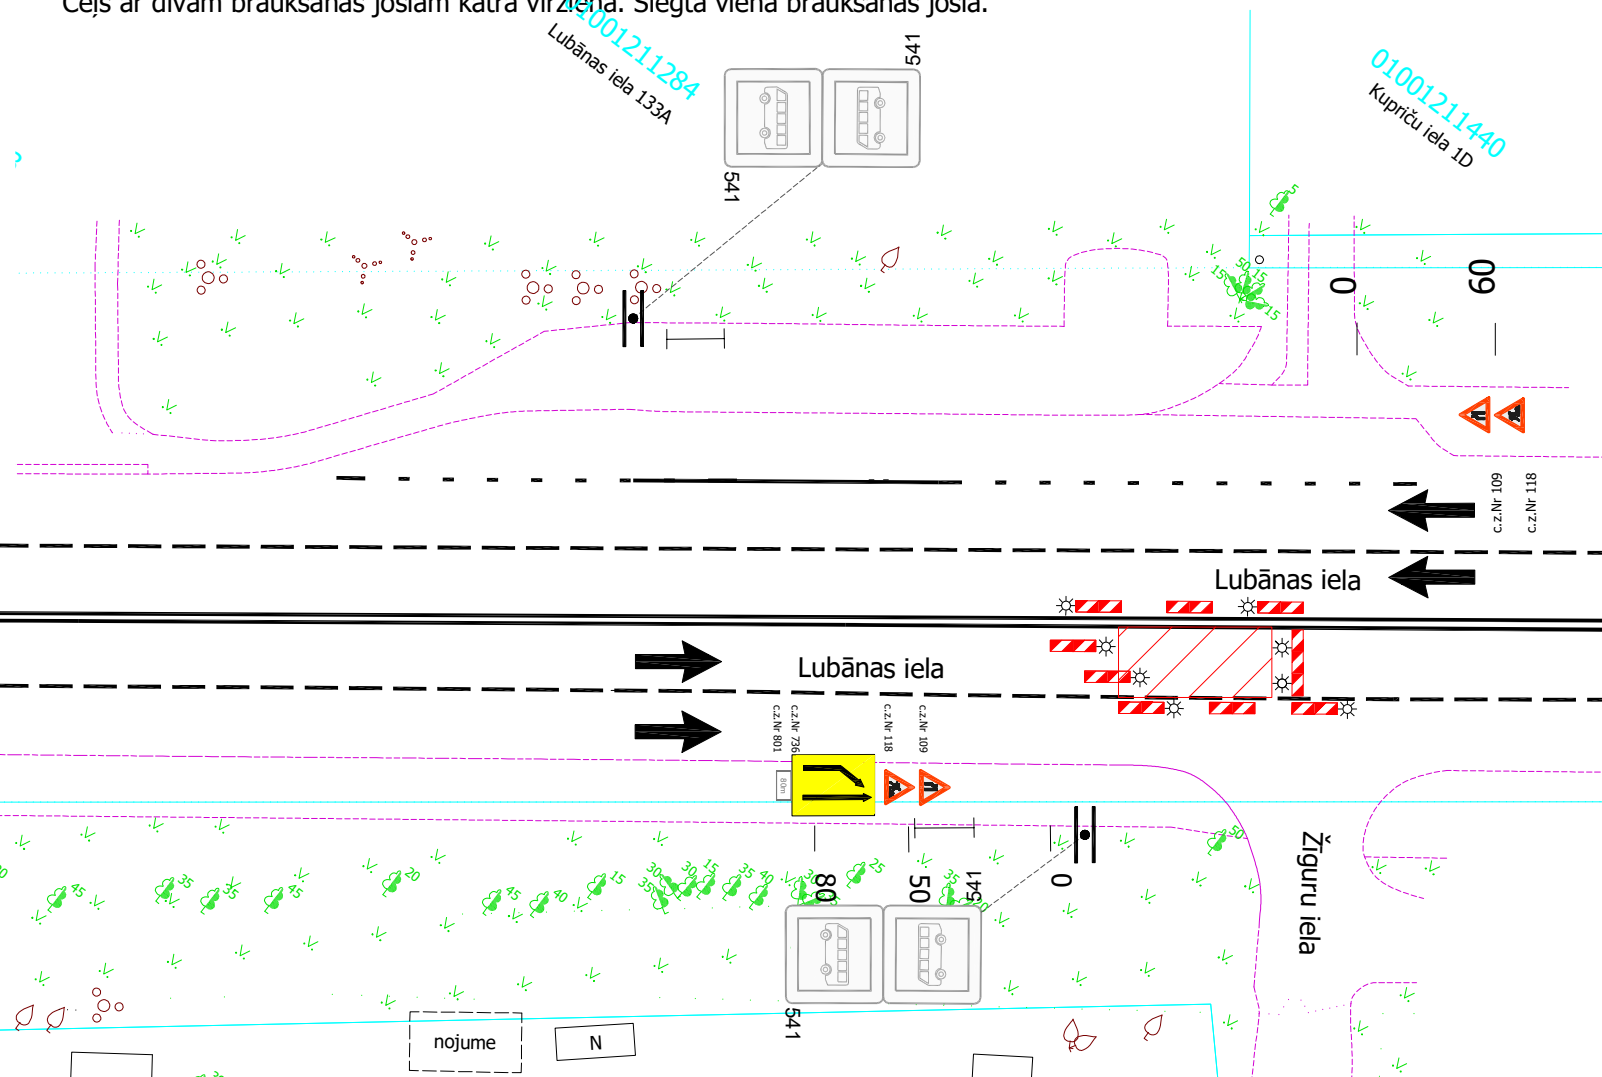

1. Ceļa zīmes uzstādīt atbilstoši LVS 77:2016 "Ceļa zīmes" un MK Nr. 421 "Noteikumi par darba vietu aprīkošanu uz ceļiem" prasībām.
2. Pillar Contractor, SIA Projektu vadītājs - Sergejs Jaranovs, tālr. 29153631.
3. Shēmas darbības laiks no 15.09.2025. līdz 30.10.2025.
4. Būvniecības darbi paredzēti nakts laikā.
5. Pēc darbu pabeigšanas pagaidu ceļa aprīkojums tiek demontēts.
6. Lietot vadstatņus (Nr. 908, 909) darbu vietas norobežošanai no brauktuves.
7. Ceļa zīmes, kuras preturā ar pagaidu satiksmes organizāciju, aizņem vai demontēt.
8. Darba zonas norobežošanai satiksmes plūsmas virzienā tiek lietots pārvietojamais c

Rīgas valstspilsētas pašvaldības
Ārtelpas un mobilitātes departamenta
Satiksmes organizācijas un kustības
drošības nodaļas satiksmes organizācijas
speciālists

[Signature] A. Smilga

 Pillar Contractor, SIA Pulkveža Brieža iela 28A, Rīga, LV-1045 Vien.reģ.Nr 40103929498, P/VN Nr. LV 40103929498 Tālr.: +371 67015666 Būvkomersanta reģistrācijas Nr. 12826			Pasūtītājs				
			SIA „Rīgas ūdens”				
			Objekts: „Ūdensvada un kanalizācijas tīklu izbūve Brāļu Kaudziņu ielā 37, Rīgā”		Stadija	Marka	Lapas Nr.
					TP	DOP	1
Sagatavoja	M. Moroza	11.09.2025.	Ceļu satiksmes organizēšanas tehnisko līdzekļu uzstādīšanas shēma		Mērogs: bez mēroga		
	mob. 29268446						
	e-pasts:monta.moroza@pillar.lv						

Saskaņots:
RP SIA "Rīgas satiksme"

ar nosacījumiem:

- Darbu veikšanu organizēt, neslēdzot un netraucējot sabiedriskā transporta satiksmi, nodrošinot drošu sabiedriskā transporta kustību.
- Nenovietot tehniku ārpus darbu zonas.
- Būvdarbu laikā nodrošināt nepārtrauktu sabiedriskā transporta pieturvietu darbību, nodrošināt nepārtrauktu un drošu pasažieru piekļuvi pieturvietām un sarakstiem.
- Nodrošināt vismaz 3,5m platu braukšanas joslu sabiedriskajam transportam.

SIA "Rīgas Satiksme"
Mārtiņš Plataiskals

parakstīts elektroniski


Vecākais inženierkomunikāciju

Piesaistes inženieris

16.09.2025.

Satiksmes organizācijas shēma Nr.1E

Ceļš ar divām braukšanas joslām katrā virzienā. Slēgta viena braukšanas josla.

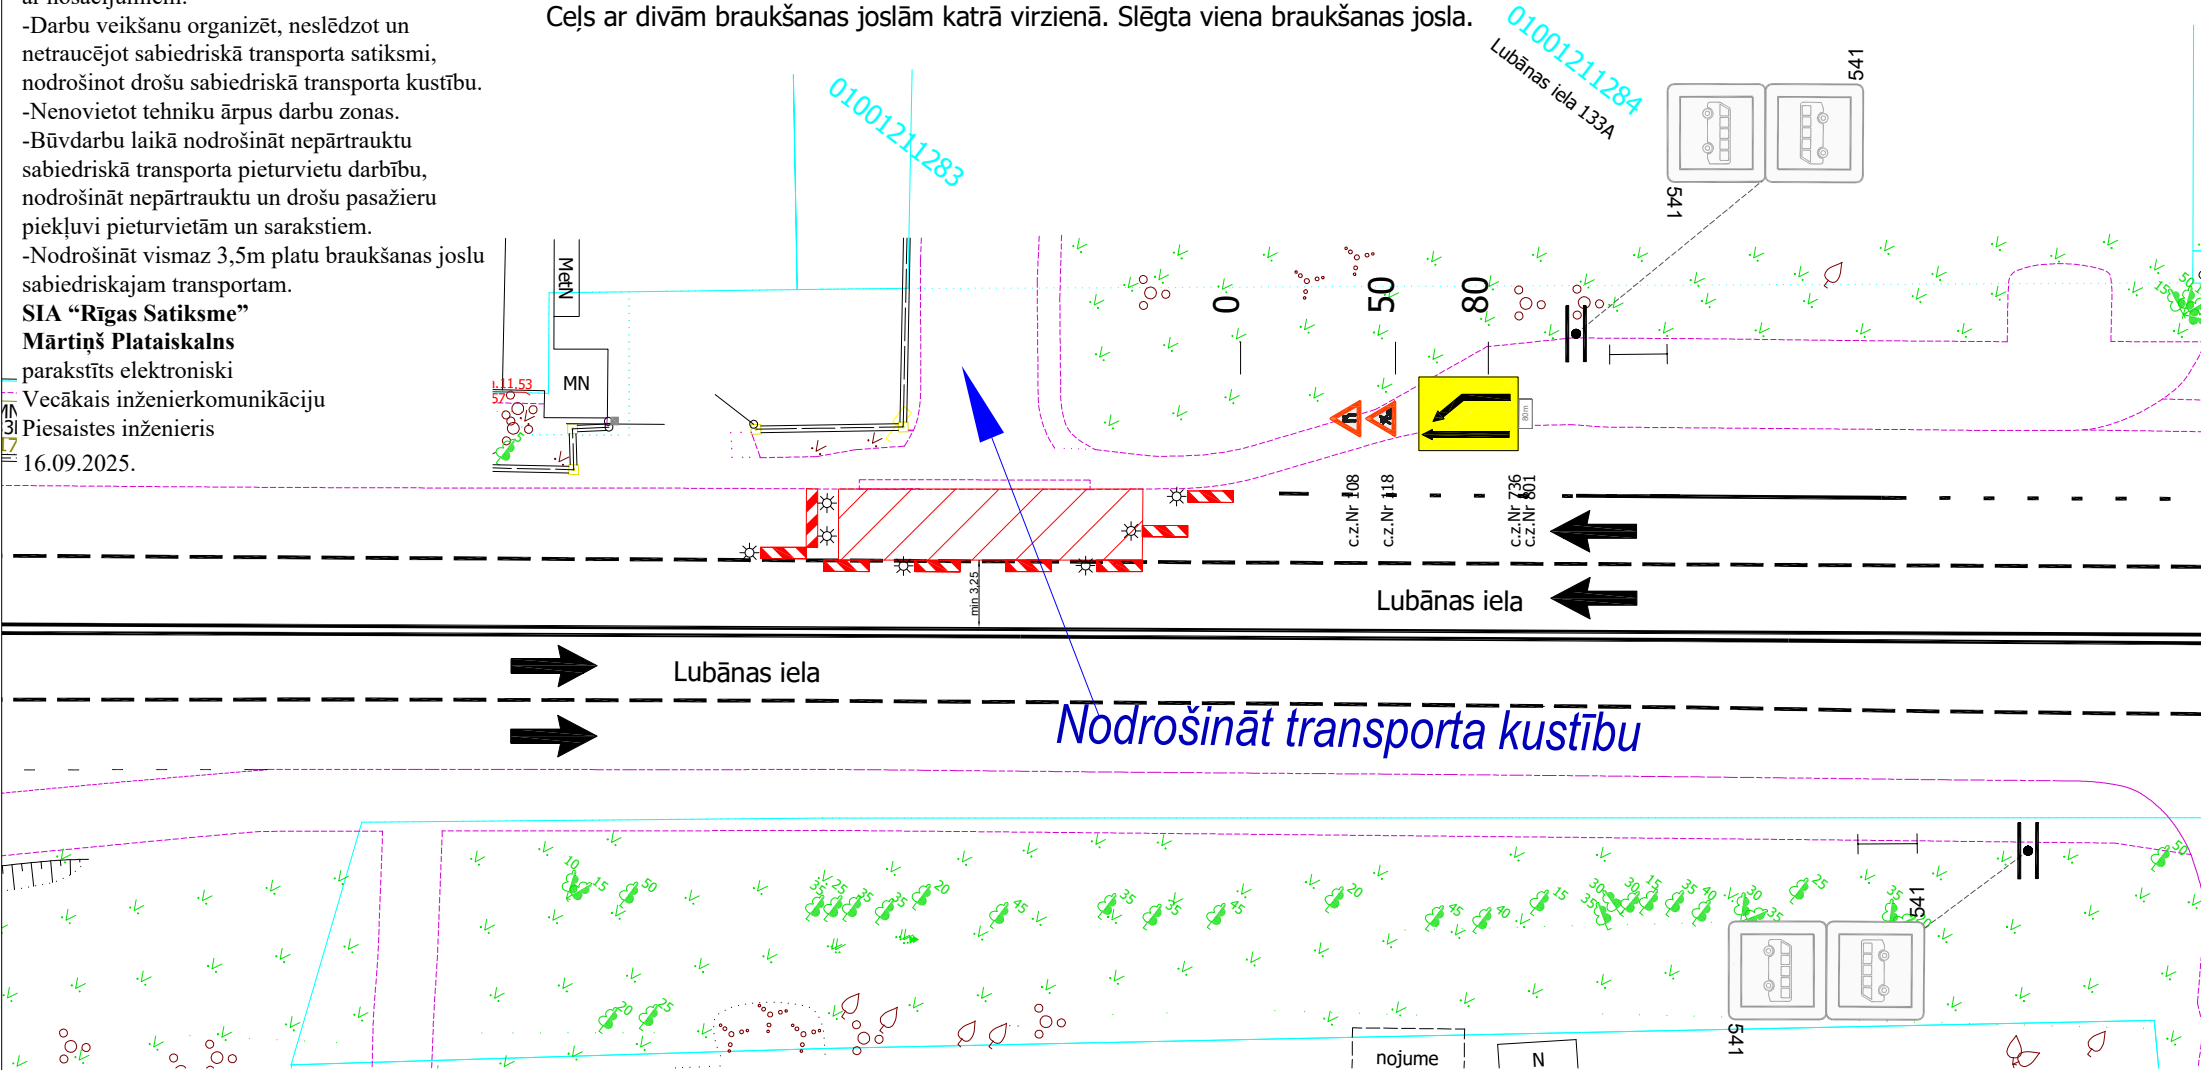

PIEZĪMES

1. Ceļa zīmes uzstādīt atbilstoši LVS 77:2016 "Ceļa zīmes" un MK Nr. 421 "Noteikumi par darba vietu aprikošanu uz ceļiem" prasībām.
2. Pillar Contractor, SIA Projektu vadītājs - Sergejs Jaranovs, tālr. 29153631.
3. Shēmas darbības laiks no 15.09.2025. līdz 30.10.2025.
4. Būvniecības darbi paredzēti nakts laikā.
5. Pēc darbu pabeigšanas pagaidu ceļa aprikojums tiek demontēts.
6. Lietot vadstatņus (Nr. 908, 909) darbu vietas norobežošanai no brauktuves.
7. Ceļa zīmes, kuras pretrunā ar pagaidu satiksmes organizāciju, aizsegt vai demontēt.
8. Darba zonas norobežošanai satiksmes plūsmas virzienā tiek lietots pārvietojamais ceļa zīmju vairogs.

Saskaņojums derīgs ar Rīgas valstspilsētas Ārtelpas un
Mobilitātes Departamenta direktora rīkojumu

Shēma ir Darbu veikšanas
atļaujas neatņemama sastāvdaļa
Shēma derīga ieviešot Ministru
kabineta 02.10.2001. noteikumus
Nr. 421

Rīgas valstspilsētas pašvaldības
Ārtelpas un mobilitātes departamenta
Satiksmes organizācijas un kustības
drošības nodalīša satiksmes organizācijas
speciālists

A. Šmilga

12-09-2025


 Pillar Contractor, SIA Pulkveža Brieža iela 28A, Rīga, LV-1045 Vien.reģ.Nr 40103929498, PVN Nr. LV 40103929498 Tālr.: +371 67015666 Būvkomersanta reģistrācijas Nr. 12826			Pasūtītājs				SIA „Rīgas ūdens”			
			Objekts: „Ūdensvada un kanalizācijas tīklu izbūve Brāļu Kaudziņu ielā 37, Rīgā”		Stadija	Marka	Lapas Nr.			
					TP	DOP	1			
Sagatavoja	M. Moroza	11.09.2025.	Ceļu satiksmes organizēšanas tehnisko līdzekļu uzstādīšanas shēma				Mērogs: bez mēroga			
	mob. 29268446									
	e-pasts:monta.moroza@pillar.lv									

- Darbu veikšanu organizēt, neslēdzot un netraucējot sabiedriskā transporta satiksmi, nodrošinot drošu sabiedriskā transporta kustību.
- Nenovietot tehniku ārpus darbu zonas.
- Būvdarbu laikā nodrošināt nepārtrauktu sabiedriskā transporta pieturvietu darbību, nodrošināt nepārtrauktu un drošu pasažieru piekļuvi pieturvietām un sarakstiem.
- Nodrošināt vismaz 3,5m platu braukšanas joslu sabiedriskajam transportam.

parakstīts elektroniski
Vecākais inženierkomunikāciju
Piesaistes inženieris

16.09.2025.

Ķels ar divām braukšanas joslām katrā virzienā. Slēgta viena braukšanas josla.

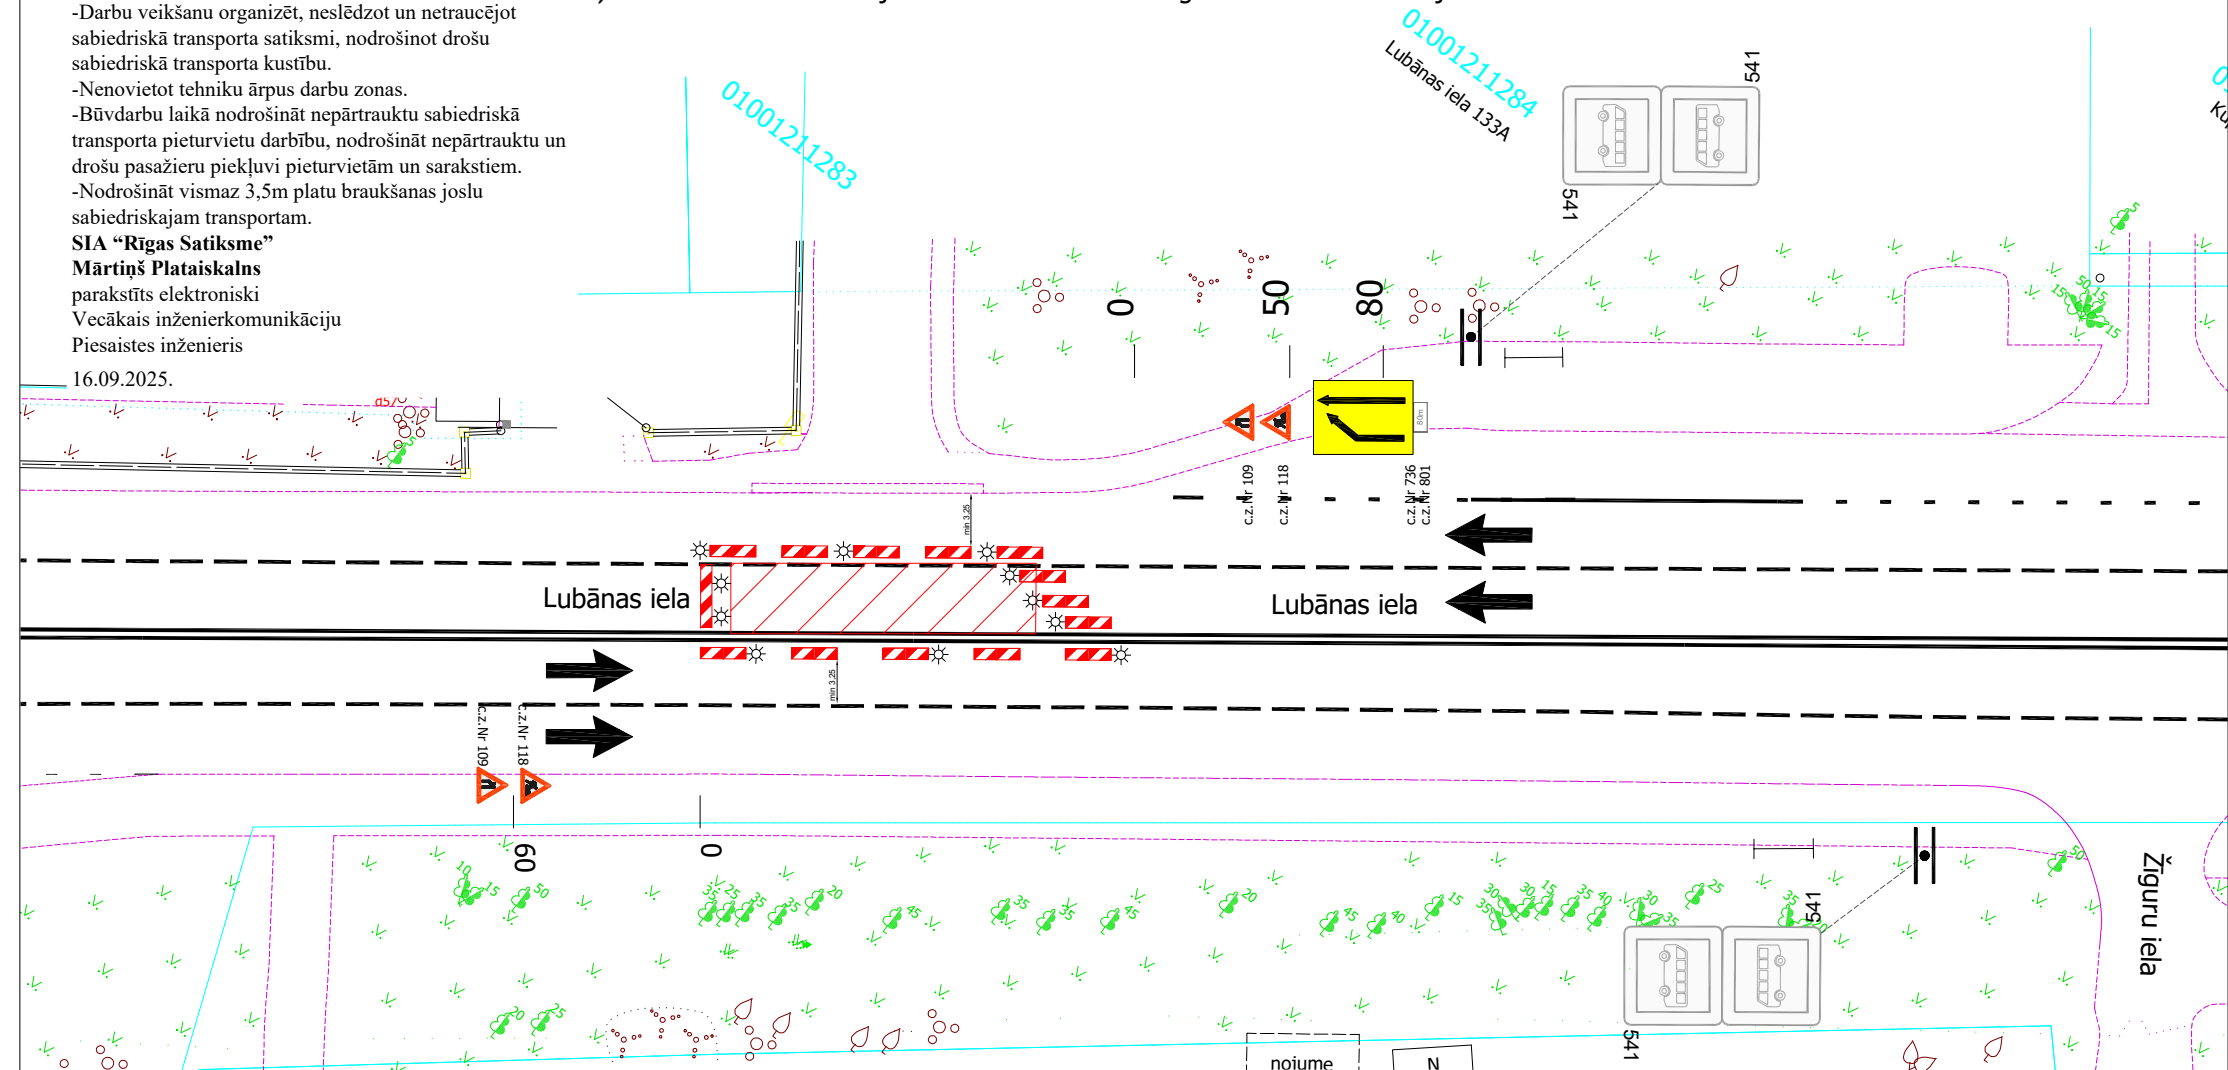

**Shēma ir Darbu veikšanas
atļaujas neatņemama sastāvdaļa**
Shēma derīga ievērojot Ministru
kabineta 02.10.2001. noteikumus
Nr. 421

Rīgas valstspilsētas pašvaldības
Ārlietu un mobilitātes departamenta
Satiksmes organizācijas un kustības
drošības nodaļas satiksmes organizācijas
speciālists

A. Smilga

PIEZĪMES

1. Ceļa zīmes uzstādīt atbilstoši LVS 77:2016 "Ceļa zīmes" un MK Nr. 421 "Noteikumi par darba vietu aprīkošanu uz ceļiem" prasībām.
2. Pillar Contractor, SIA Projektu vadītājs - Sergejs Jaranovs, tālr. 29153631.
3. Shēmas darbības laiks no 15.09.2025. līdz 30.10.2025.
4. Būvniecības darbi paredzēti nakts laikā.
5. Pēc darbu pabeigšanas pagaidu ceļa aprīkojums tiek demontēts.
6. Lietot vadstatņus (Nr. 908, 909) darbu vietas norobežošanai no brauktuves.
7. Ceļa zīmes, kuras preturā ir pagaidu satiksmes organizāciju, aizsarg vai demontē.
8. Darba zonas norobežošanai satiksmes plūsmas virzienā tiek lietots pārvietojamais c

12-09-2025

 Pillar Contractor, SIA Pulkveža Brieža iela 28A, Rīga, LV-1045 Vien.reģ.Nr. 40103929498, PVN Nr. LV 40103929498 Tālr.: +371 67015666 Būvkomersanta reģistrācijas Nr. 12826			Pasūtītājs			
Objekts: „Ūdensvada un kanalizācijas tīklu izbūve Brāļu Kaudziņu ielā 37, Rīga”			Stadija	Marka	Lapas Nr.	
			TP	DOP	1	
Sagatavoja	M. Moroza	11.09.2025.	Ceļu satiksmes organizēšanas tehnisko līdzekļu uzstādīšanas shēma			
	mob. 29268446					
	e-pasts:monta.moroza@pillar.lv					
			Mērogs: bez mēroga			