





1. etaps

2. etaps

3. etaps

4. etaps

Rīgas valstspilsētas pašvaldības Ārtelpas un mobilitātes departamenta direktora p.i. rīkojumam
"Par satiksmi Katolu ielā"

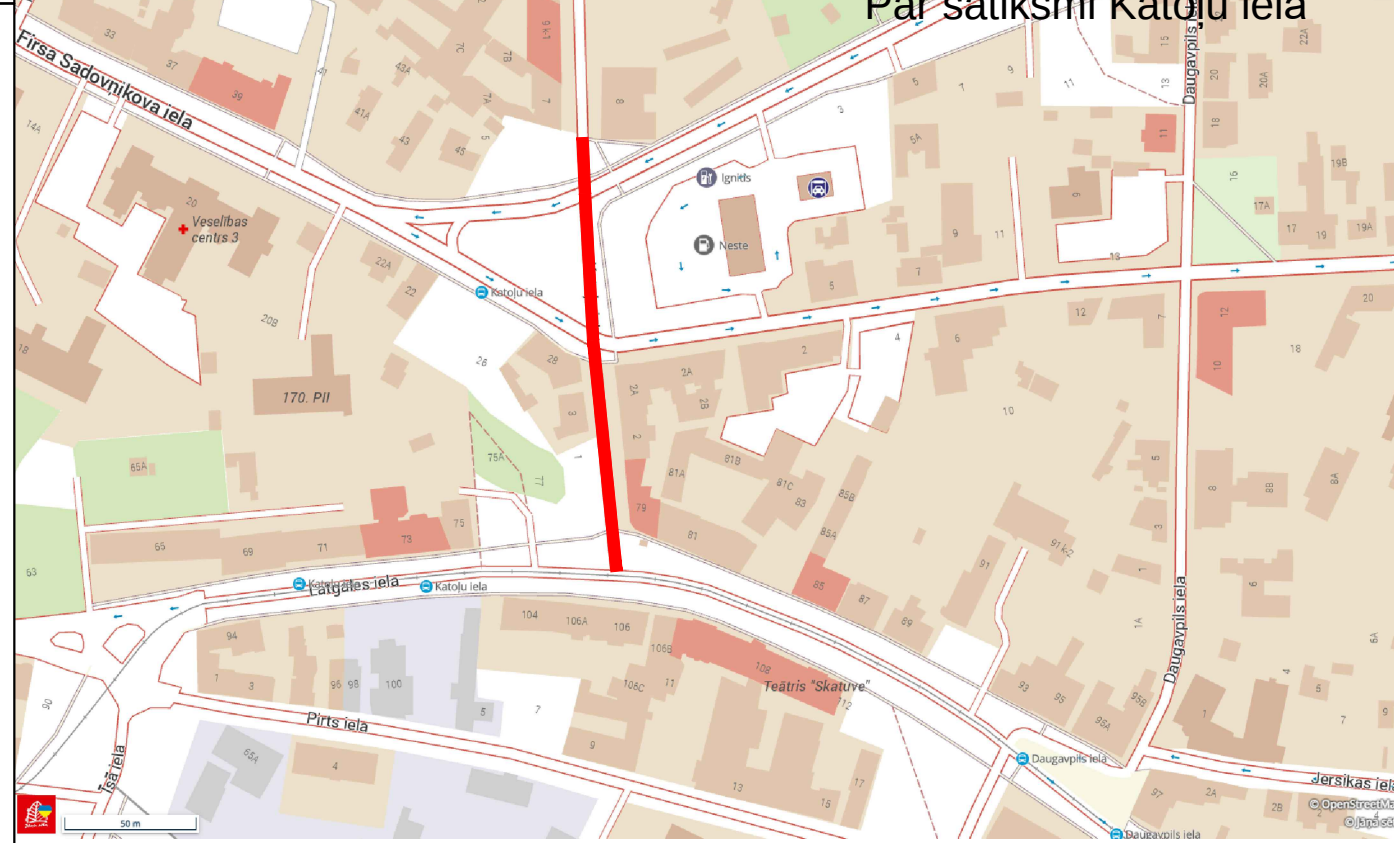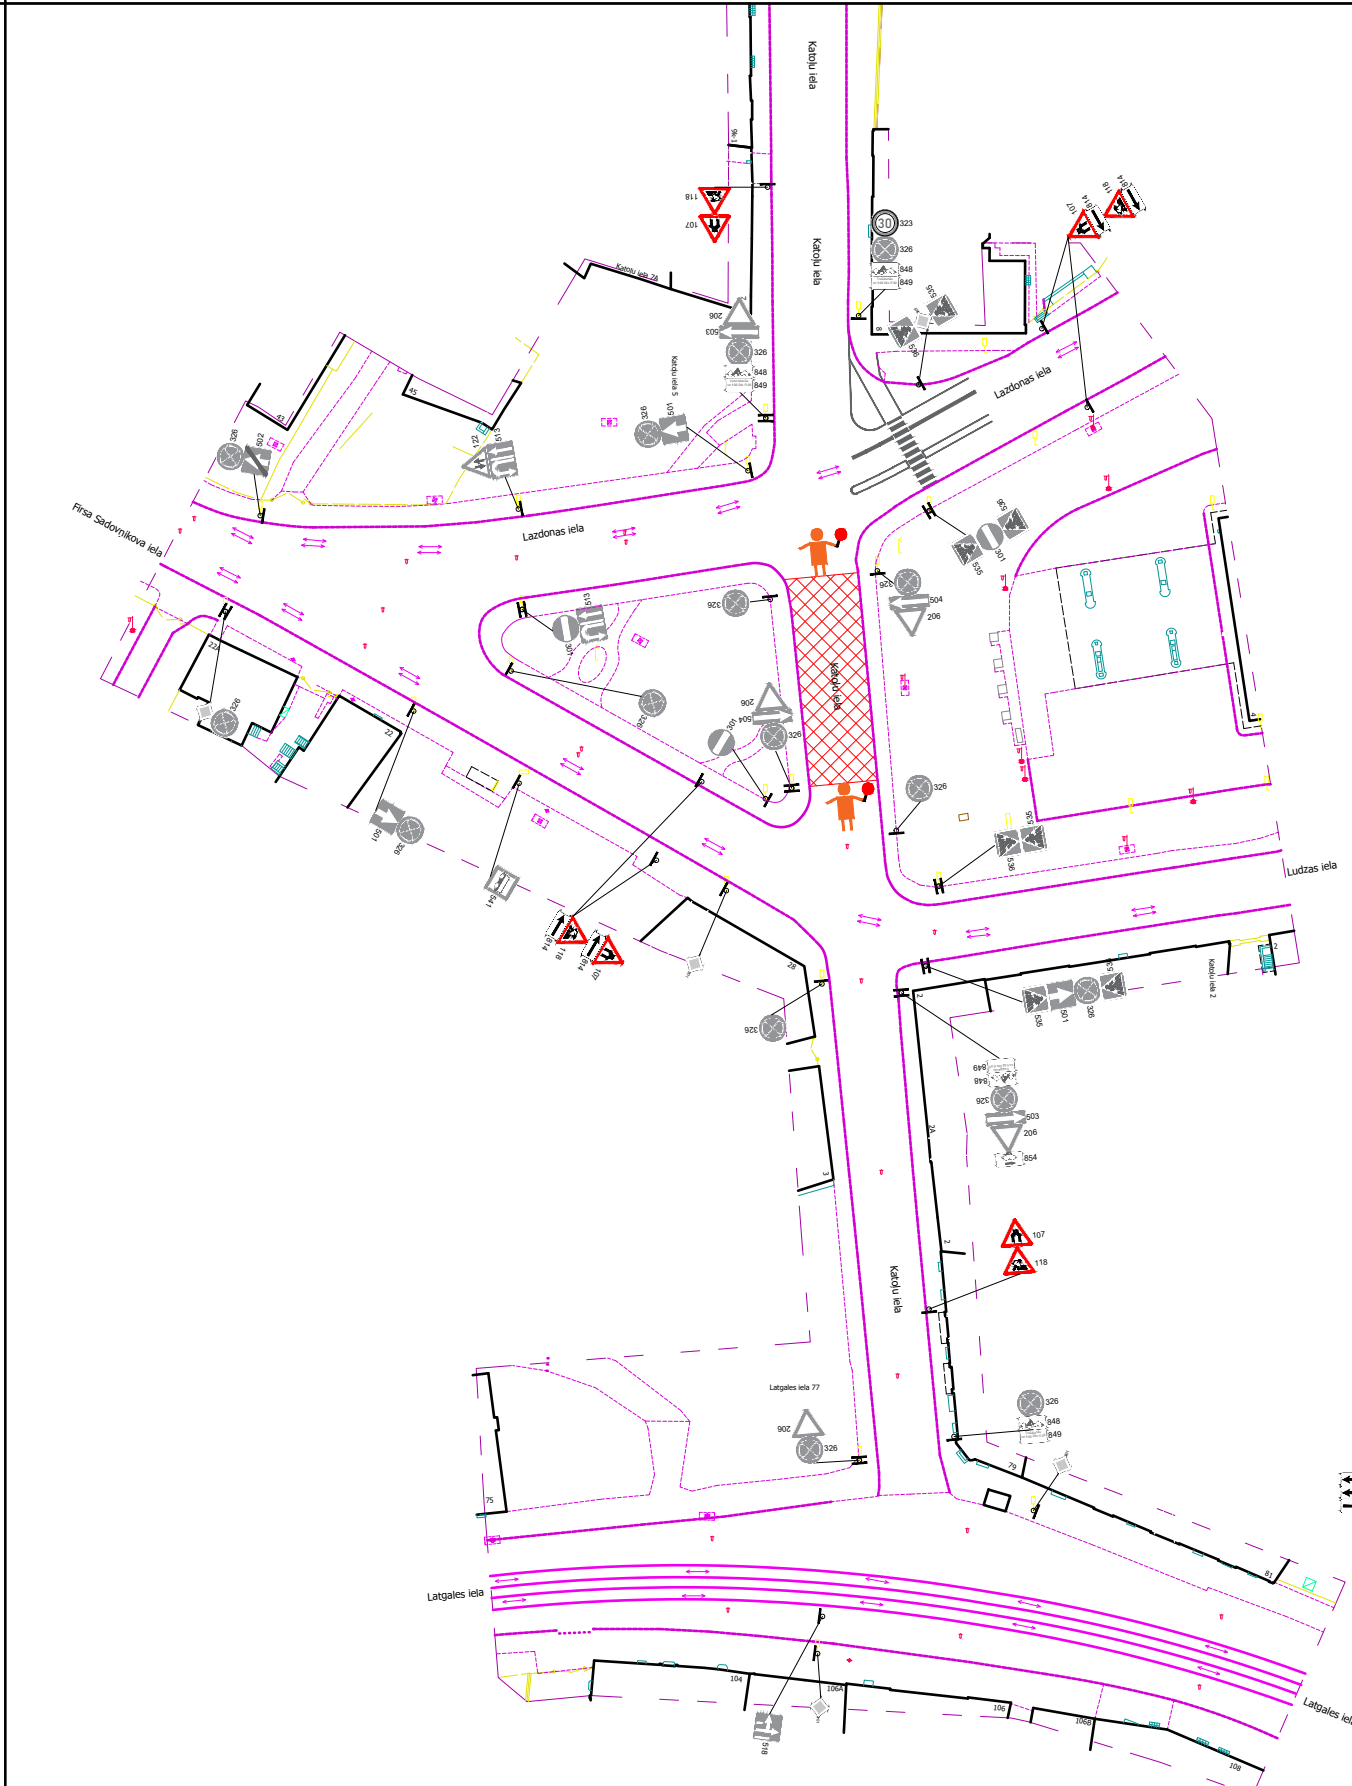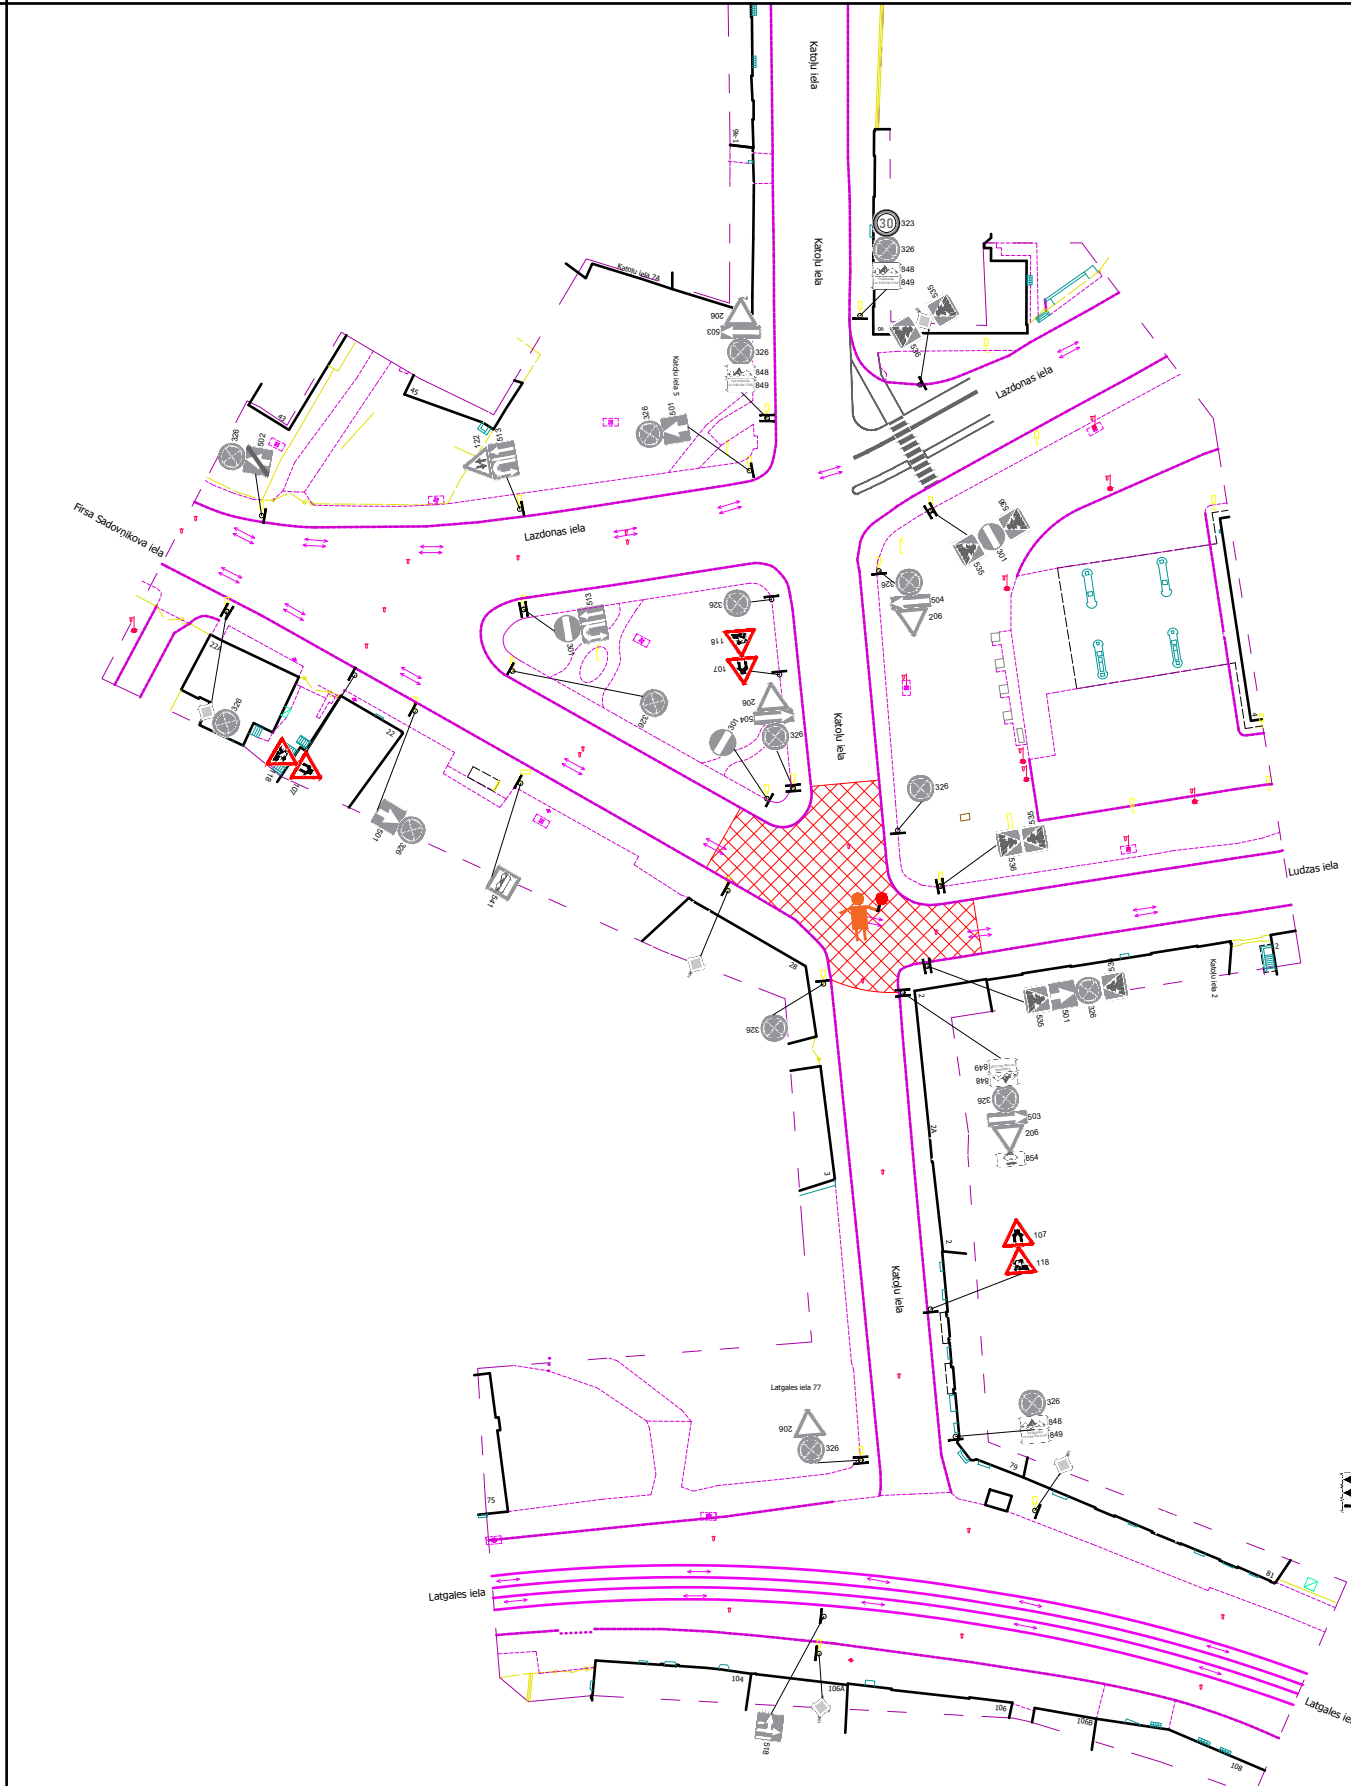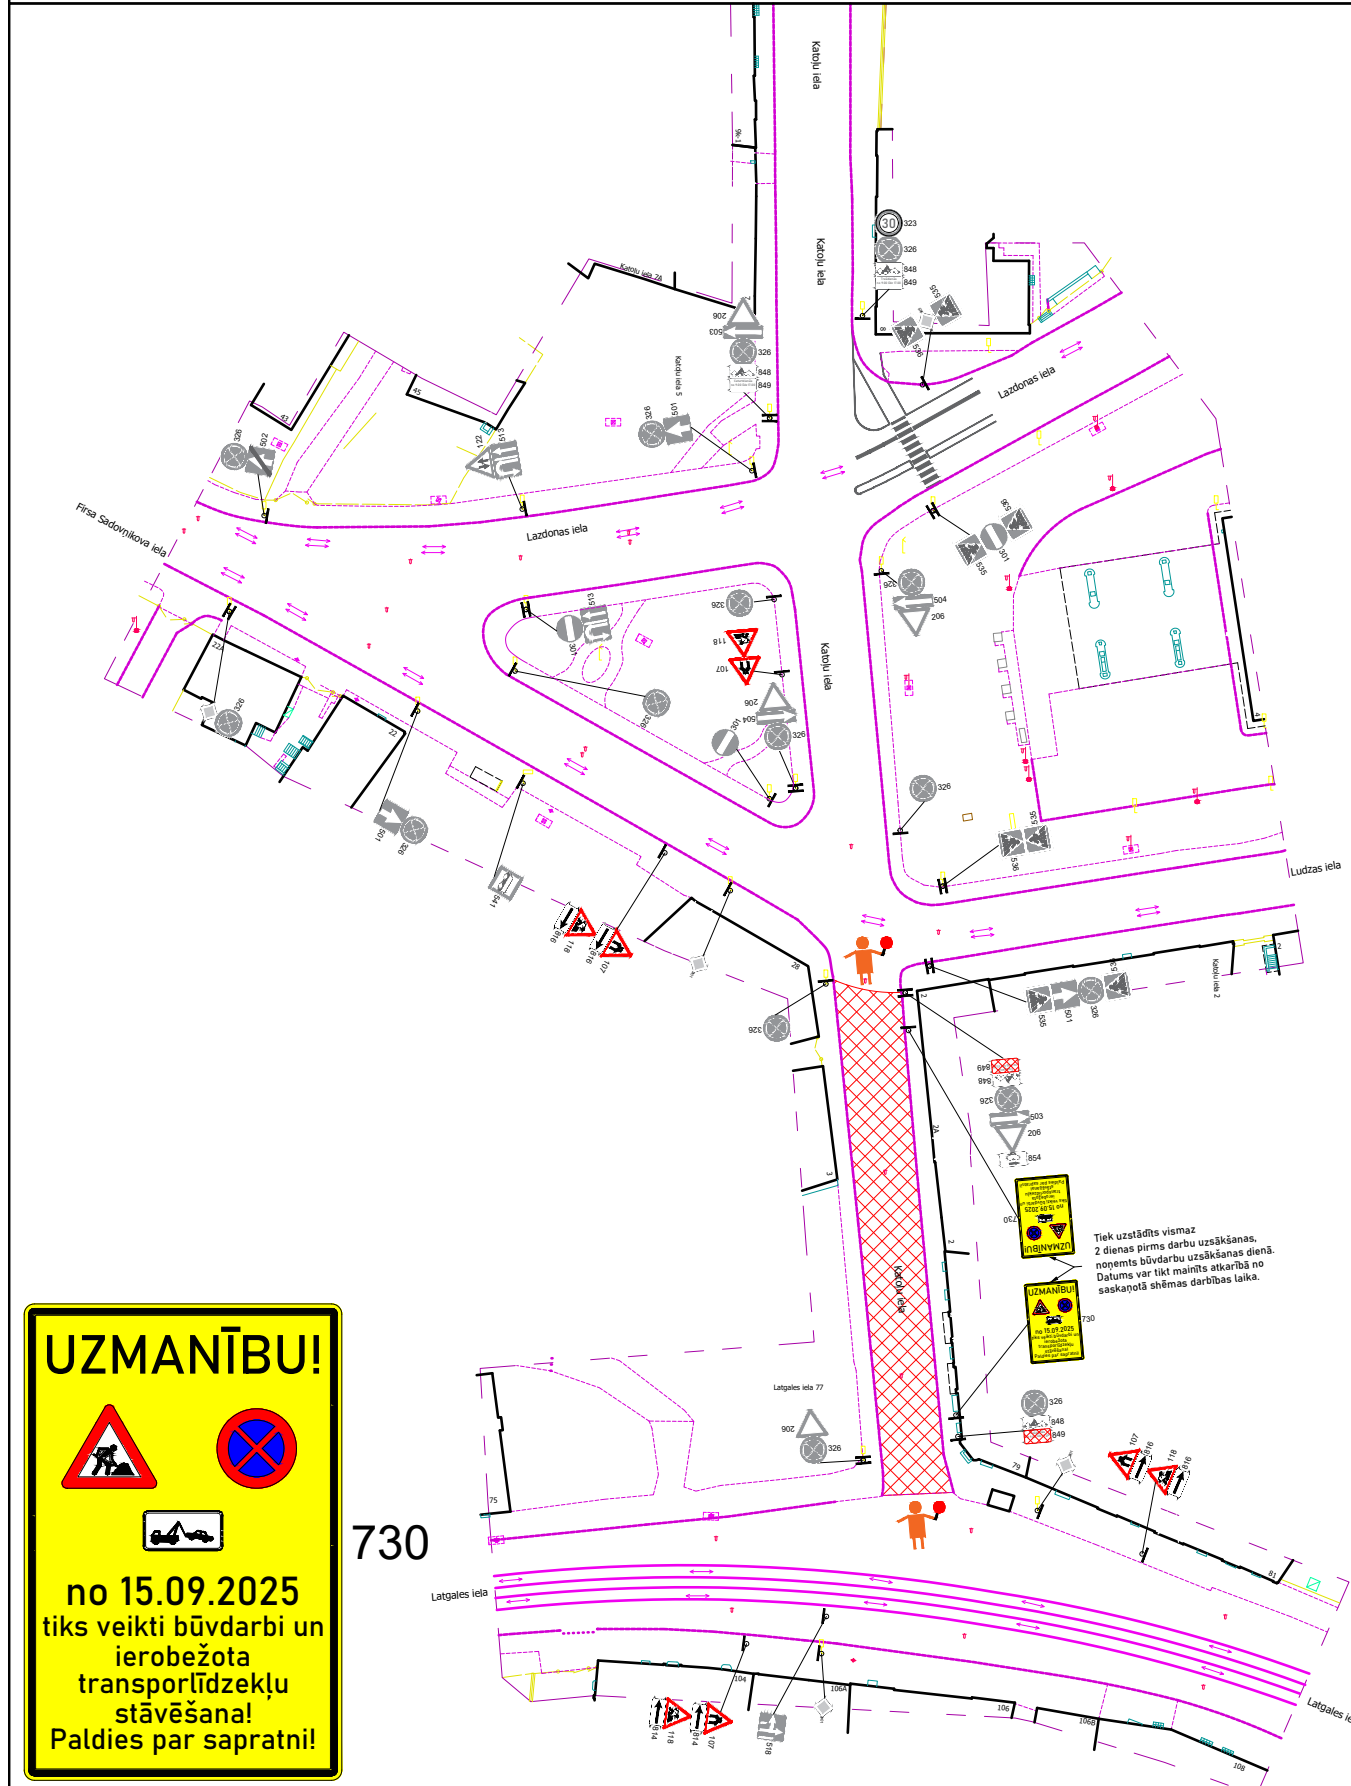

Apraksts: 1.Satiksmes organizācijas shēma paredzēta: Seguma atjaunošanas darbiem.
2.Tihs nodrošināts 1.50m minimālais ietves platums un 3.00 minimālais brauktuves platums.
3.Būvdarbi tiek organizēti, neslēdzot sabiedriskā transporta kustību.
4.Šķērsnorobežojums - vienusīgie vadstatņi maks. 2m attālumā cits no cita. Vienpusīga signāluguns uz katra vadstatņa.
5.Garennorobežojums - divpusīgie vadstatņi maks. 10m attālumā cits no cita.
6.Tiek nodrošinātas piekļuves īpašumiem.
7.Būvdarbus plānots veikt gan dienas, gan nakts laikā.

Apraksts: 1.Satiksmes organizācijas shēma paredzēta: Seguma atjaunošanas darbiem.
2.Tihs nodrošināts 1.50m minimālais ietves platums un 3.00 minimālais brauktuves platums.
3.Būvdarbi tiek organizēti, neslēdzot sabiedriskā transporta kustību.
4.Šķērsnorobežojums - vienusīgie vadstatņi maks. 2m attālumā cits no cita. Vienpusīga signāluguns uz katra vadstatņa.
5.Garennorobežojums - divpusīgie vadstatņi maks. 10m attālumā cits no cita.
6.Būvdarbus plānots veikt gan dienas, gan nakts laikā.

Apraksts: 1.Satiksmes organizācijas shēma paredzēta: Seguma atjaunošanas darbiem.
2.Tihs nodrošināts 1.50m minimālais ietves platums un 3.00 minimālais brauktuves platums.
3.Būvdarbi tiek organizēti, neslēdzot sabiedriskā transporta kustību.
4.Šķērsnorobežojums - vienusīgie vadstatņi maks. 2m attālumā cits no cita. Vienpusīga signāluguns uz katra vadstatņa.
5.Garennorobežojums - divpusīgie vadstatņi maks. 10m attālumā cits no cita.
6.Būvdarbus plānots veikt gan dienas, gan nakts laikā.

Apraksts: 1.Satiksmes organizācijas shēma paredzēta: Seguma atjaunošanas darbiem.
2.Tihs nodrošināts 1.50m minimālais ietves platums un 3.00 minimālais brauktuves platums.
3.Būvdarbi tiek organizēti, neslēdzot sabiedriskā transporta kustību.
4.Šķērsnorobežojums - vienusīgie vadstatņi maks. 2m attālumā cits no cita. Vienpusīga signāluguns uz katra vadstatņa.
5.Garennorobežojums - divpusīgie vadstatņi maks. 10m attālumā cits no cita.
6.Būvdarbus plānots veikt gan dienas, gan nakts laikā.

Saskaņojums darbiem ar Rīgas valstspilsētas Ārtelpas un mobilitātes departamenta direktora rīkojumu

Shēma ir Darbu veikšanas atļaujas neatņemama sastāvdaļa

Shēma atbilst Latvijas Ministru kabineta 02.10.2001. noteikuma Nr.421


Rīgas valstspilsētas pašvaldības Ārtelpas un mobilitātes departamenta Satiksmes organizācijas un ierobežotības drošības nodalīša satiksmes organizācijas speciālists

Ac-Smuga

2 -09- 2025

Binders				Satiksmes organizācijas tehnisko līdzekļu izvietouma shēma	
Objekts: Ūdensvada un kanalizācijas tīkla pārbūve Katolu ielā, Rīgā				Apraksts: 1.Darba vieta tiks aprīkota pēc M-K noteikumiem nr.421 "Noteikumi par darba vietu aprīkošanu uz ceļiem". 2.Pagaidu ceļazīmes tiek uzstādītas ievērojot LVS 77-2 uzstādīšanas noteikumus.	
Sagat.	Sat.org.inženieris	I.Gailišs		22.08.2025	
Pārē.	Sat.org.darbu vad.	M.Blušs			
Būvdarbus veic:				Ceļu būves firma SIA "Binders"	
Būvdarbu vadītājs:				Oļegs Medovikovs Tel: 26 419 377	
Būvdarbu laiks:				15.09.2025 – 30.09.2025	
Apzīmējumi:				Atbildīgais par darba vietas aprīkojumu: CBF SIA "BINDERS" Sat.org. darbu vadītājs M.Blušs tel. 25680334 e-pasts: martins.bluss@binders.lv	
				SO-20	

1. etaps

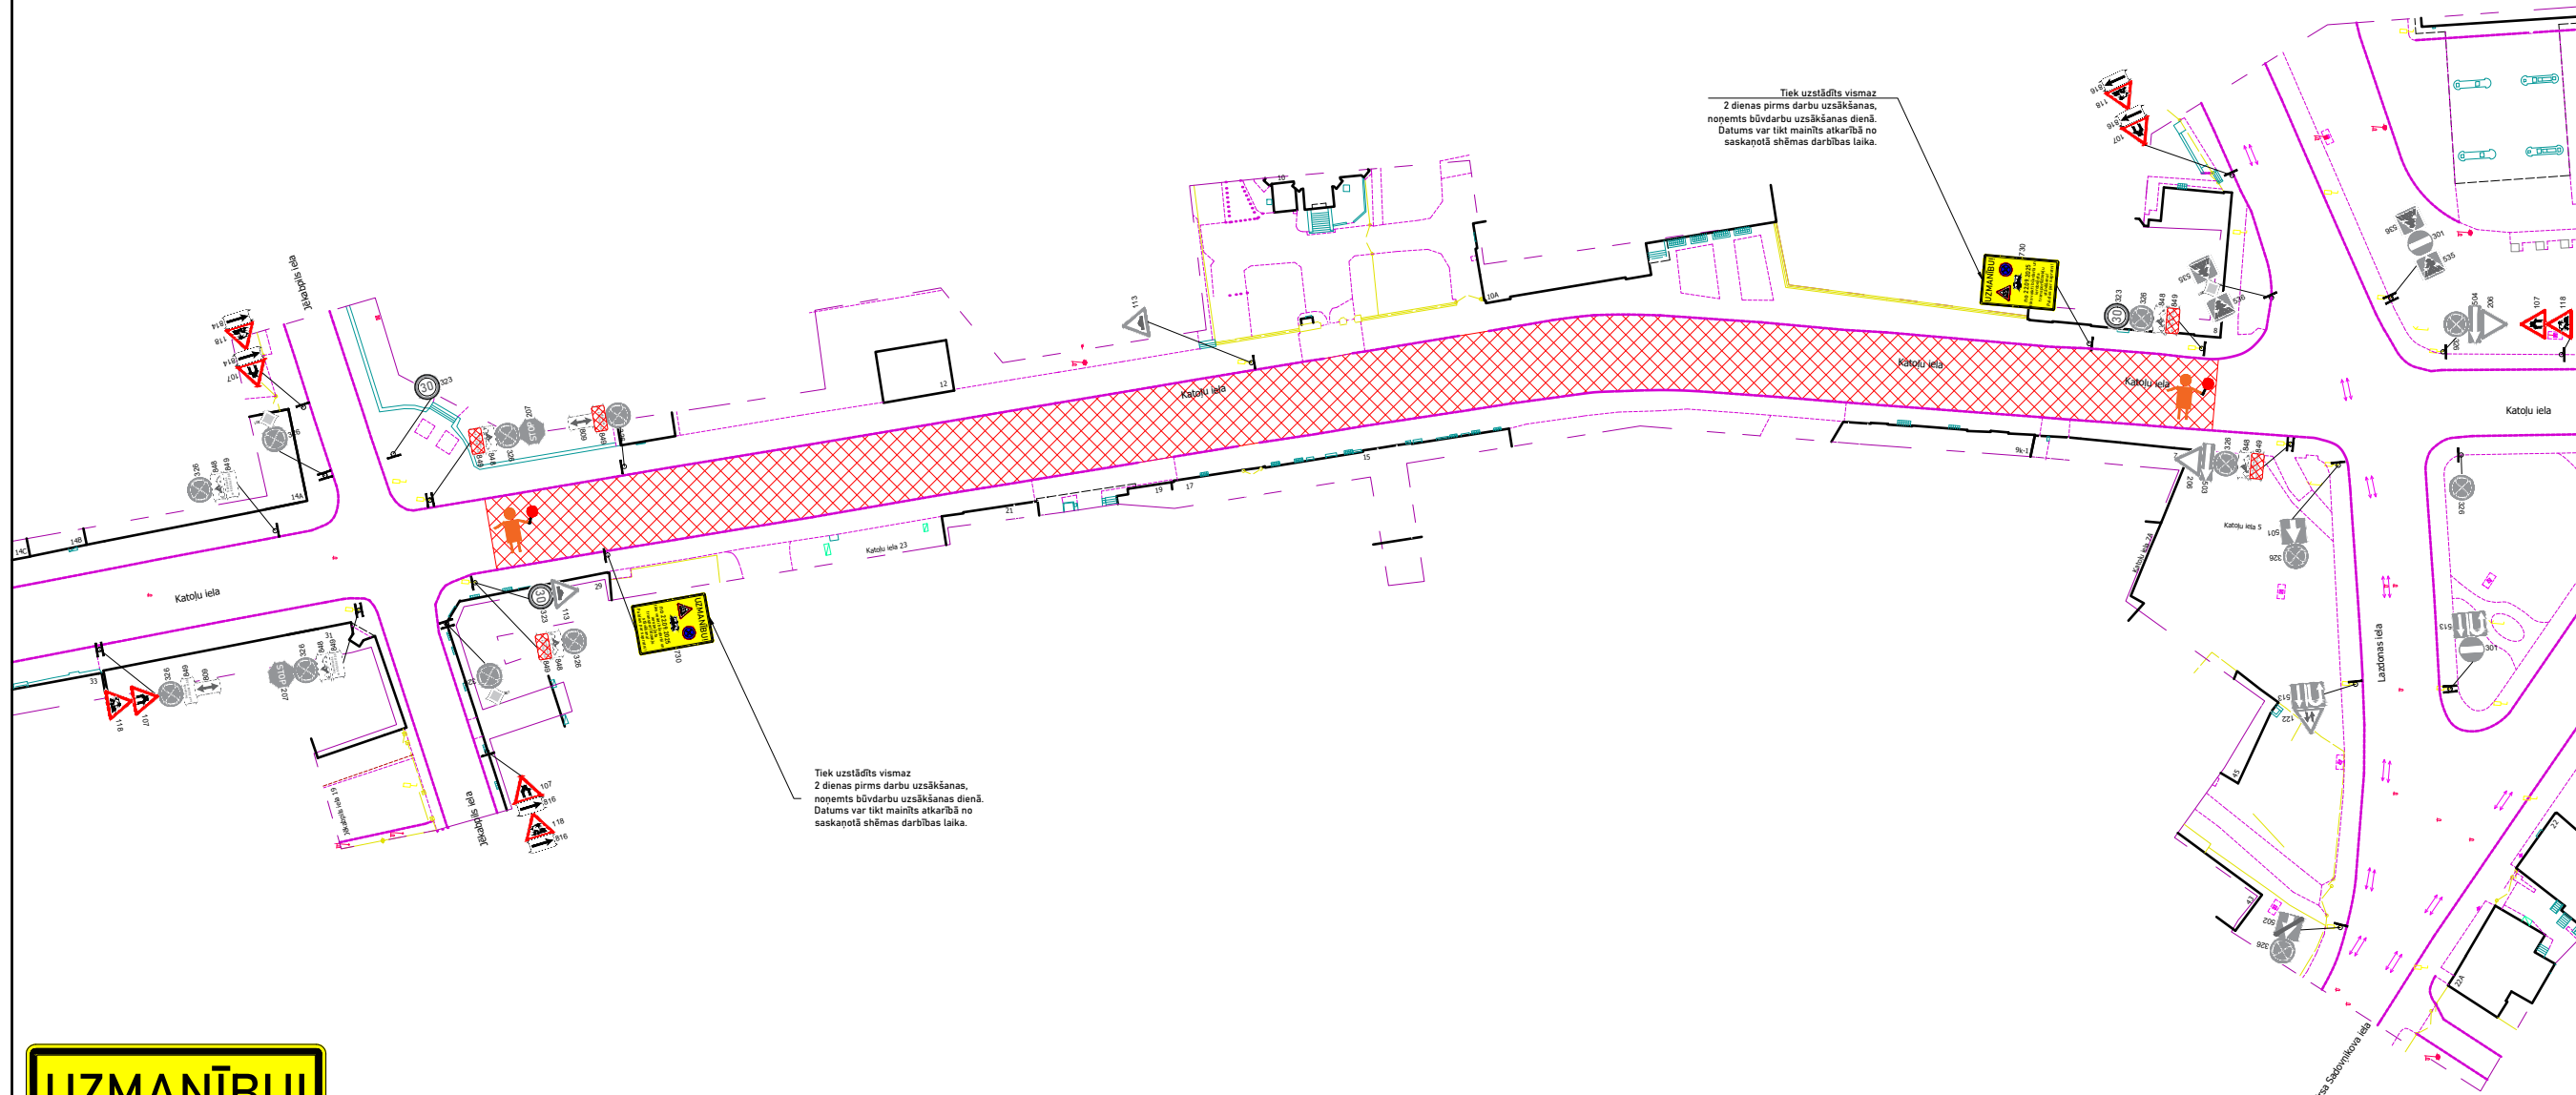

UZMANĪBU!

no 22.09.2025

tiks veikti būvdarbi un

ierobežota

transportlīdzekļu


stāvēšana!

Paldies par sapratni!

730

- Apraksts:**
- 1.Satiksmes organizācijas shēma paredzēta: Seguma atjaunošanas darbiem.
 - 2.Tiiks nodrošināts 1.50m minimālais ietves platums un 3.00 minimālais brauktuves platums.
 - 3.Šķērsnorobežojums - vienvirziena vadstātņi maks. 2m attālumā cits no cita. Vienpusīga signāluguns uz katra vadstātņa.
 - 4.Garennorobežojums - divpusēja vadstātņi maks. 10m attālumā cits no cita.
 - 5.Tiek nodrošinātas piekļuves īpašumiem.
 - 6.Būvdarbus plānots veikt gan dienas, gan nakts laikā.

2. etaps

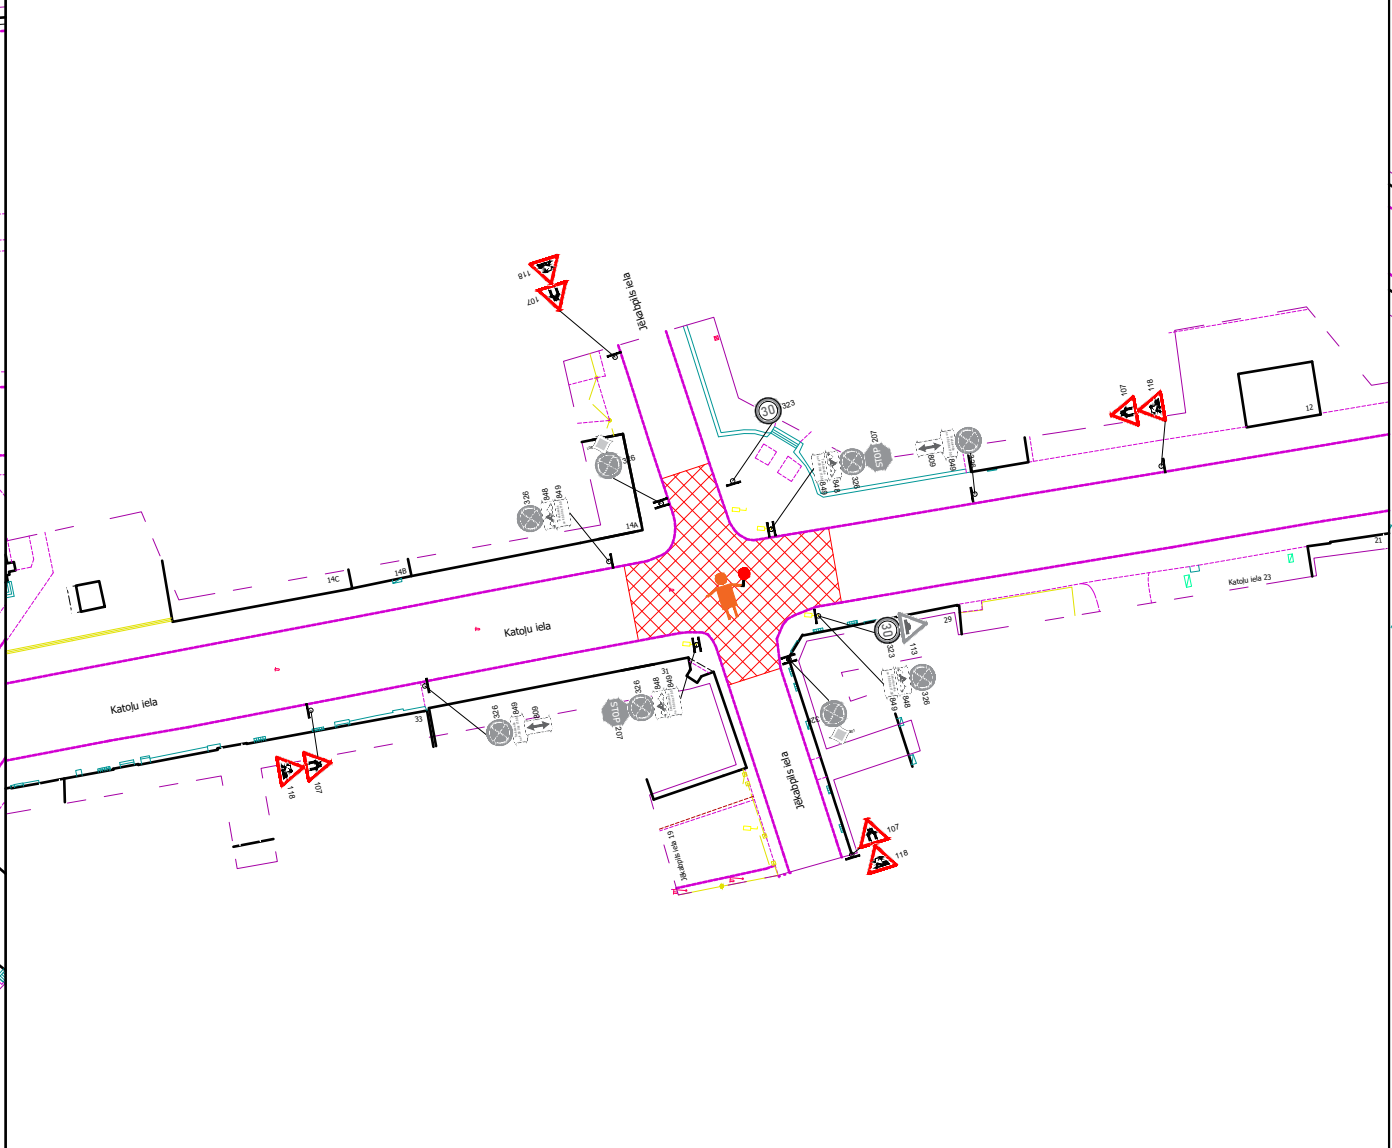

UZMANĪBU!

no 29.09.2025

tiks veikti būvdarbi un

ierobežota

transportlīdzekļu


stāvēšana!

Paldies par sapratni!

730

- Apraksts:**
- 1.Satiksmes organizācijas shēma paredzēta: Seguma atjaunošanas darbiem.
 - 2.Tiiks nodrošināts 1.50m minimālais ietves platums un 3.00 minimālais brauktuves platums.
 - 3.Šķērsnorobežojums - vienvirziena vadstātņi maks. 2m attālumā cits no cita. Vienpusīga signāluguns uz katra vadstātņa.
 - 4.Garennorobežojums - divpusēja vadstātņi maks. 10m attālumā cits no cita.
 - 5.Būvdarbus plānots veikt gan dienas, gan nakts laikā.
 - 6.Tiek nodrošinātas piekļuves īpašumiem.

3. etaps

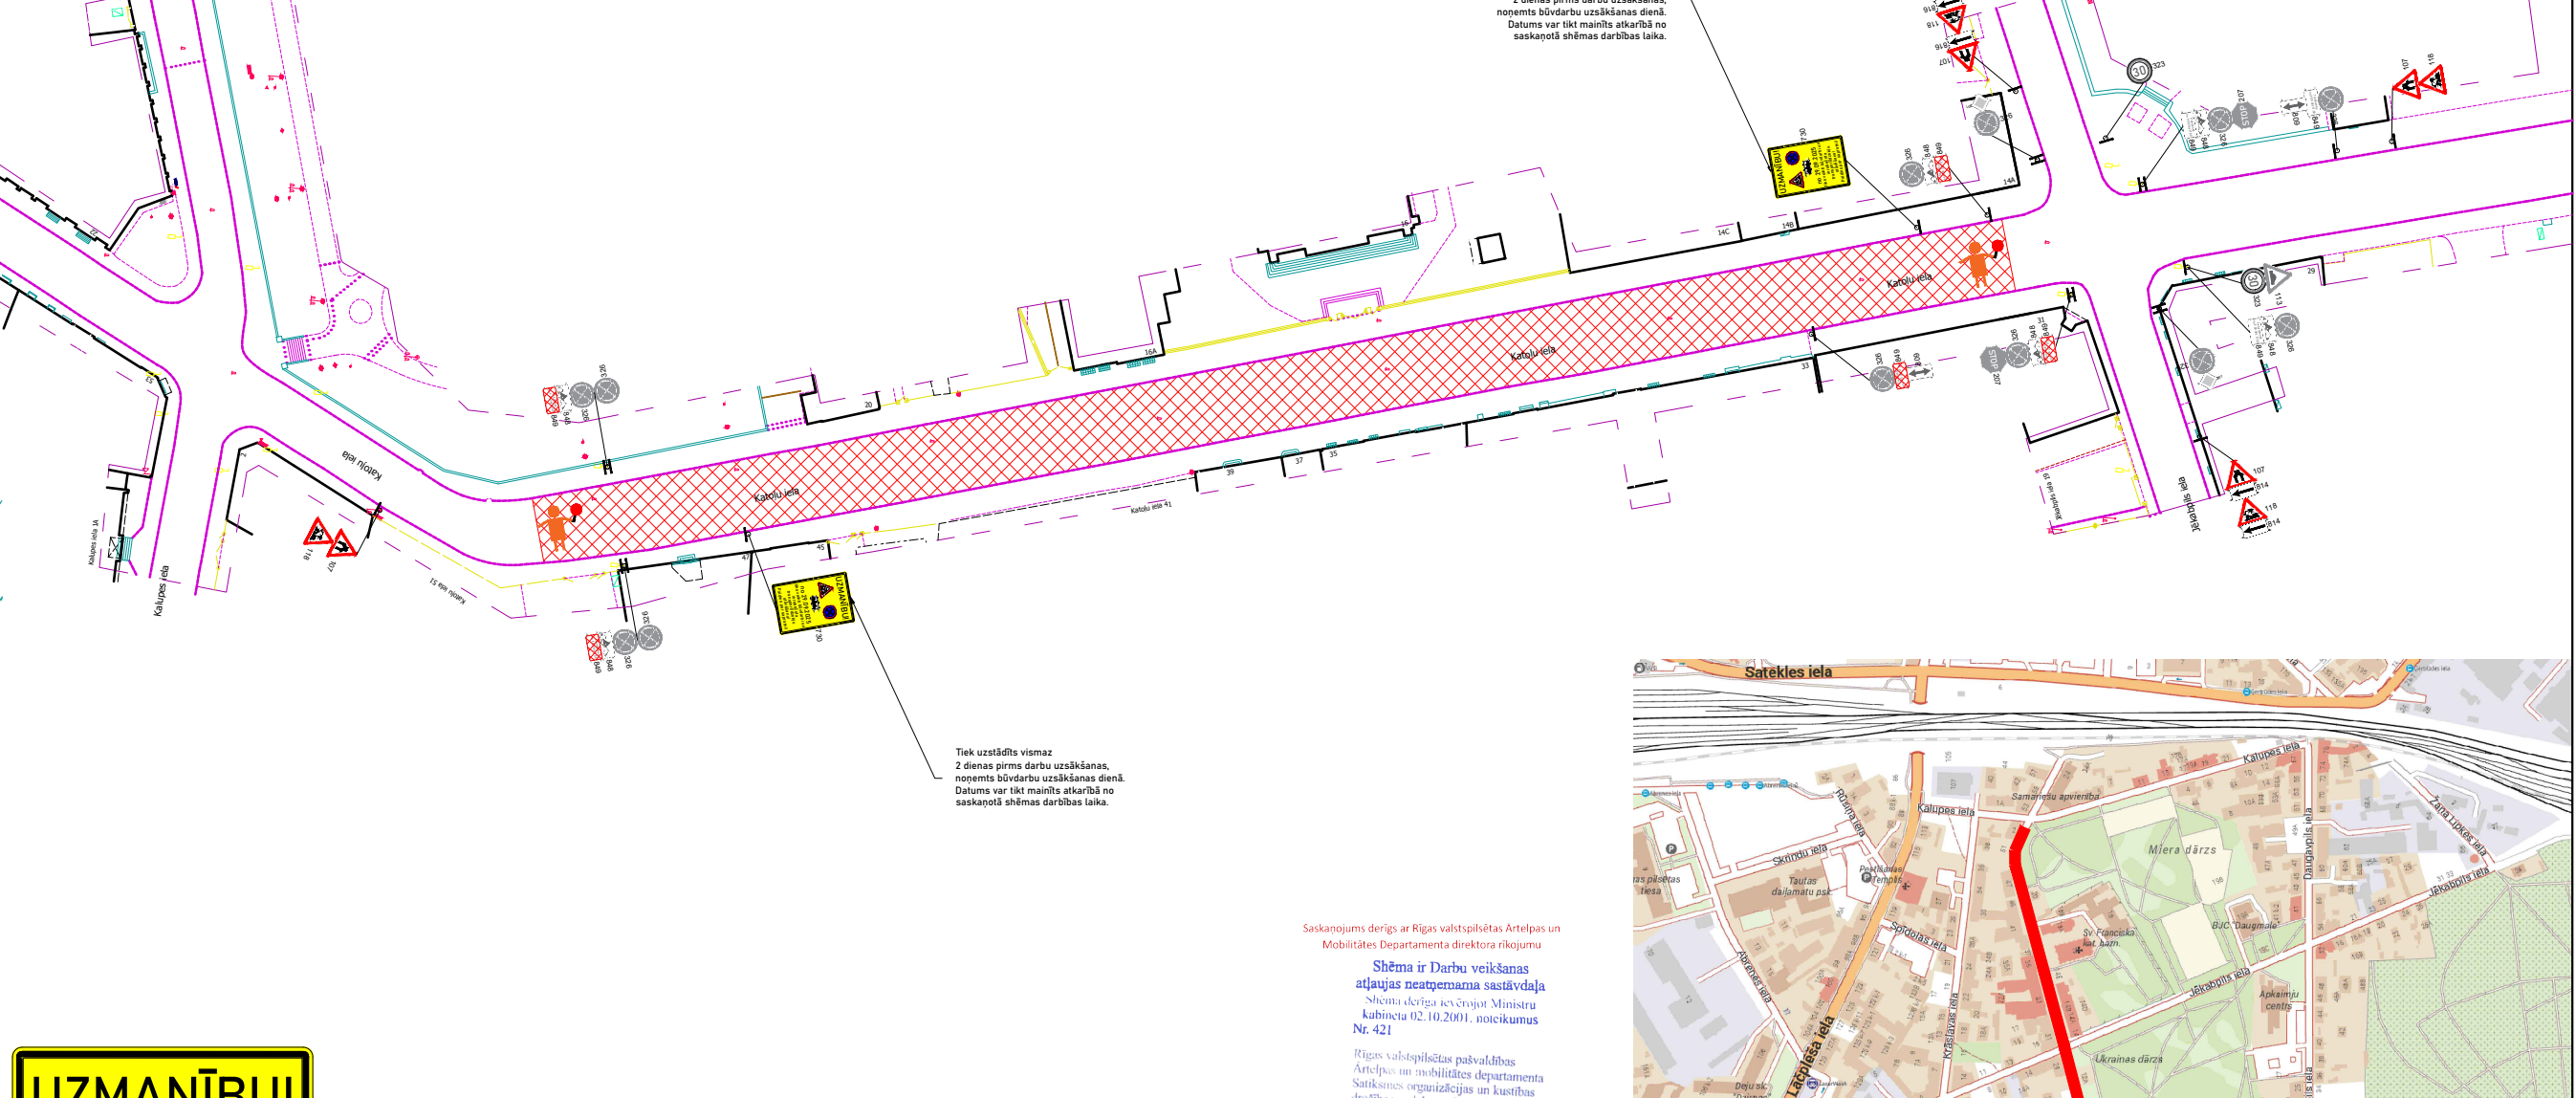

UZMANĪBU!

no 29.09.2025

tiks veikti būvdarbi un

ierobežota


transportlīdzekļu

stāvēšana!

Paldies par sapratni!

730

- Apraksts:**
- 1.Satiksmes organizācijas shēma paredzēta: Seguma atjaunošanas darbiem.
 - 2.Tiiks nodrošināts 1.50m minimālais ietves platums un 3.00 minimālais brauktuves platums.
 - 3.Šķērsnorobežojums - vienvirziena vadstātņi maks. 2m attālumā cits no cita. Vienpusīga signāluguns uz katra vadstātņa.
 - 4.Garennorobežojums - divpusēja vadstātņi maks. 10m attālumā cits no cita.
 - 5.Būvdarbus plānots veikt gan dienas, gan nakts laikā.
 - 6.Tiek nodrošinātas piekļuves īpašumiem.

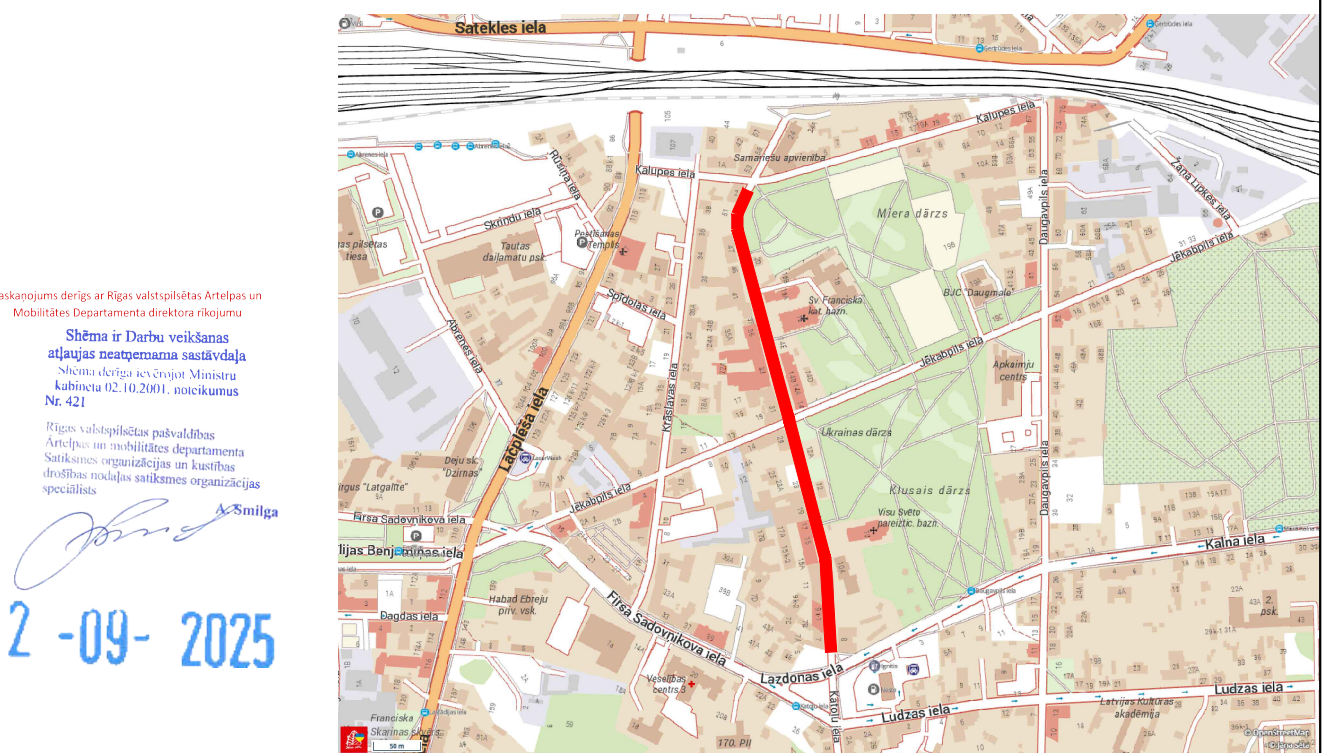

Saskaņojums derīgs ar Rīgas valsts pašvaldības Atļaujas un Mobilitātes Departamenta direktora rīkojumu
Shēma ir Darbu veikšanas atļaujas nepieciešamā sastāvdaļa
Shēma derīga ieviešanai Ministru kabineta 02.10.2001. noteikumu Nr. 421
Rīgas valsts pašvaldības Atļaujas un Mobilitātes departamenta Satiksmes organizācijas un iestāžu drošības nodrošināšanas organizācijas speciālists
[Signature]
2 -09- 2025

Binders				Satiksmes organizācijas tehnisko līdzekļu izvietošanas shēma	
Sagat.				Objekts: Ēdēnsvada un kanalizācijas tīkla pārbūve Katļu ielā, Rīgā	
Pār.				Apraksts: 1.Darba vieta tiks aprīkota pēc M-K noteikumiem nr.421 "Noteikumi par darba vietu aprīkošanu uz ceļiem". 2.Pagaidu ceļazīmes tiek uzstādītas ievērojot LVST 77-2 uzstādīšanas noteikumus.	
Būvdarbus veic:				Ceļu būves firma SIA "Binders"	
Būvdarbu vadītājs:				Oļegs Medovikovs Tel: 26 419 377	
Būvdarbu laiks:				15.09.2025 - 13.10.2025	
Apzīmējumi:				Atbildīgais par darba vietas aprīkošanu: CBF SIA "BINDERS" Sat.org. darbu vadītājs M.Blušs tel. 25480134 e-pasts: marina.bluss@binders.lv	
Jauna c/z Esoša c/z Esoša apsēdzama c/z Darbu zona Gājēju barjera Pagaidu ietve Pagaidu brauktuve				SO-21	