


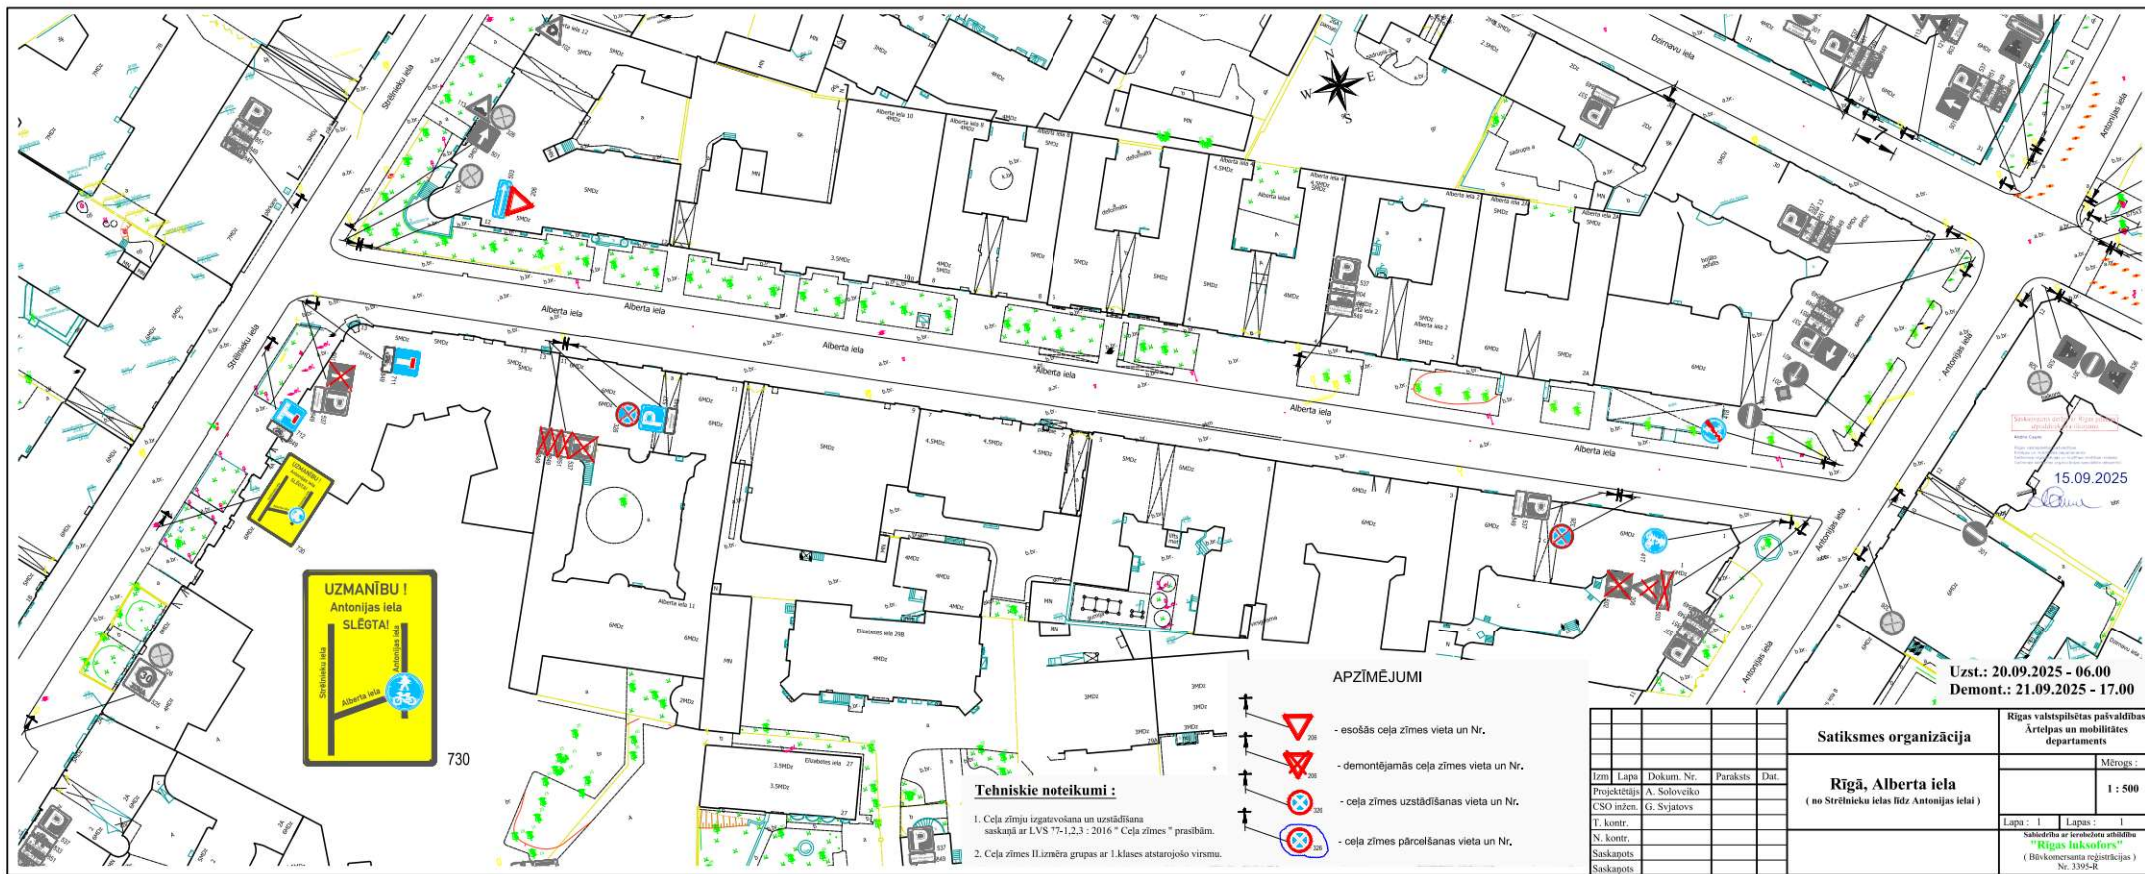




Tehniskie noteikumi :


1. Ceļa zīmju izgatavošana un uzstādīšana saskaņā ar LVS 77-1.2.3 : 2016 " Ceļa zīmes " prasībām.
2. Ceļa zīmes II. izmēra grupas ar 1.klases atbilstošo virsmu.


APZĪMĒJUMI

- esošās ceļa zīmes vieta un Nr.
- demontējamas ceļa zīmes vieta un Nr.
- ceļa zīmes uzstādīšanas vieta un Nr.
- ceļa zīmes pārcošanas vieta un Nr.

					Satiksmes organizācija		Rīgas valsts pilsētas pašvaldības Artpēdas un mobilitātes departaments	
					Rīgā, Alberta iela (no Strēlnieku ielas līdz Antonijas ielai)		Mērogs : 1 : 500	
					Lapa : 1		Lapas : 1	
					Sastādīta no ieraksturo arhīvā "Rīgas ielu satiksmes" (Būvniecības reģistrācijas) Nr. 3394-4			

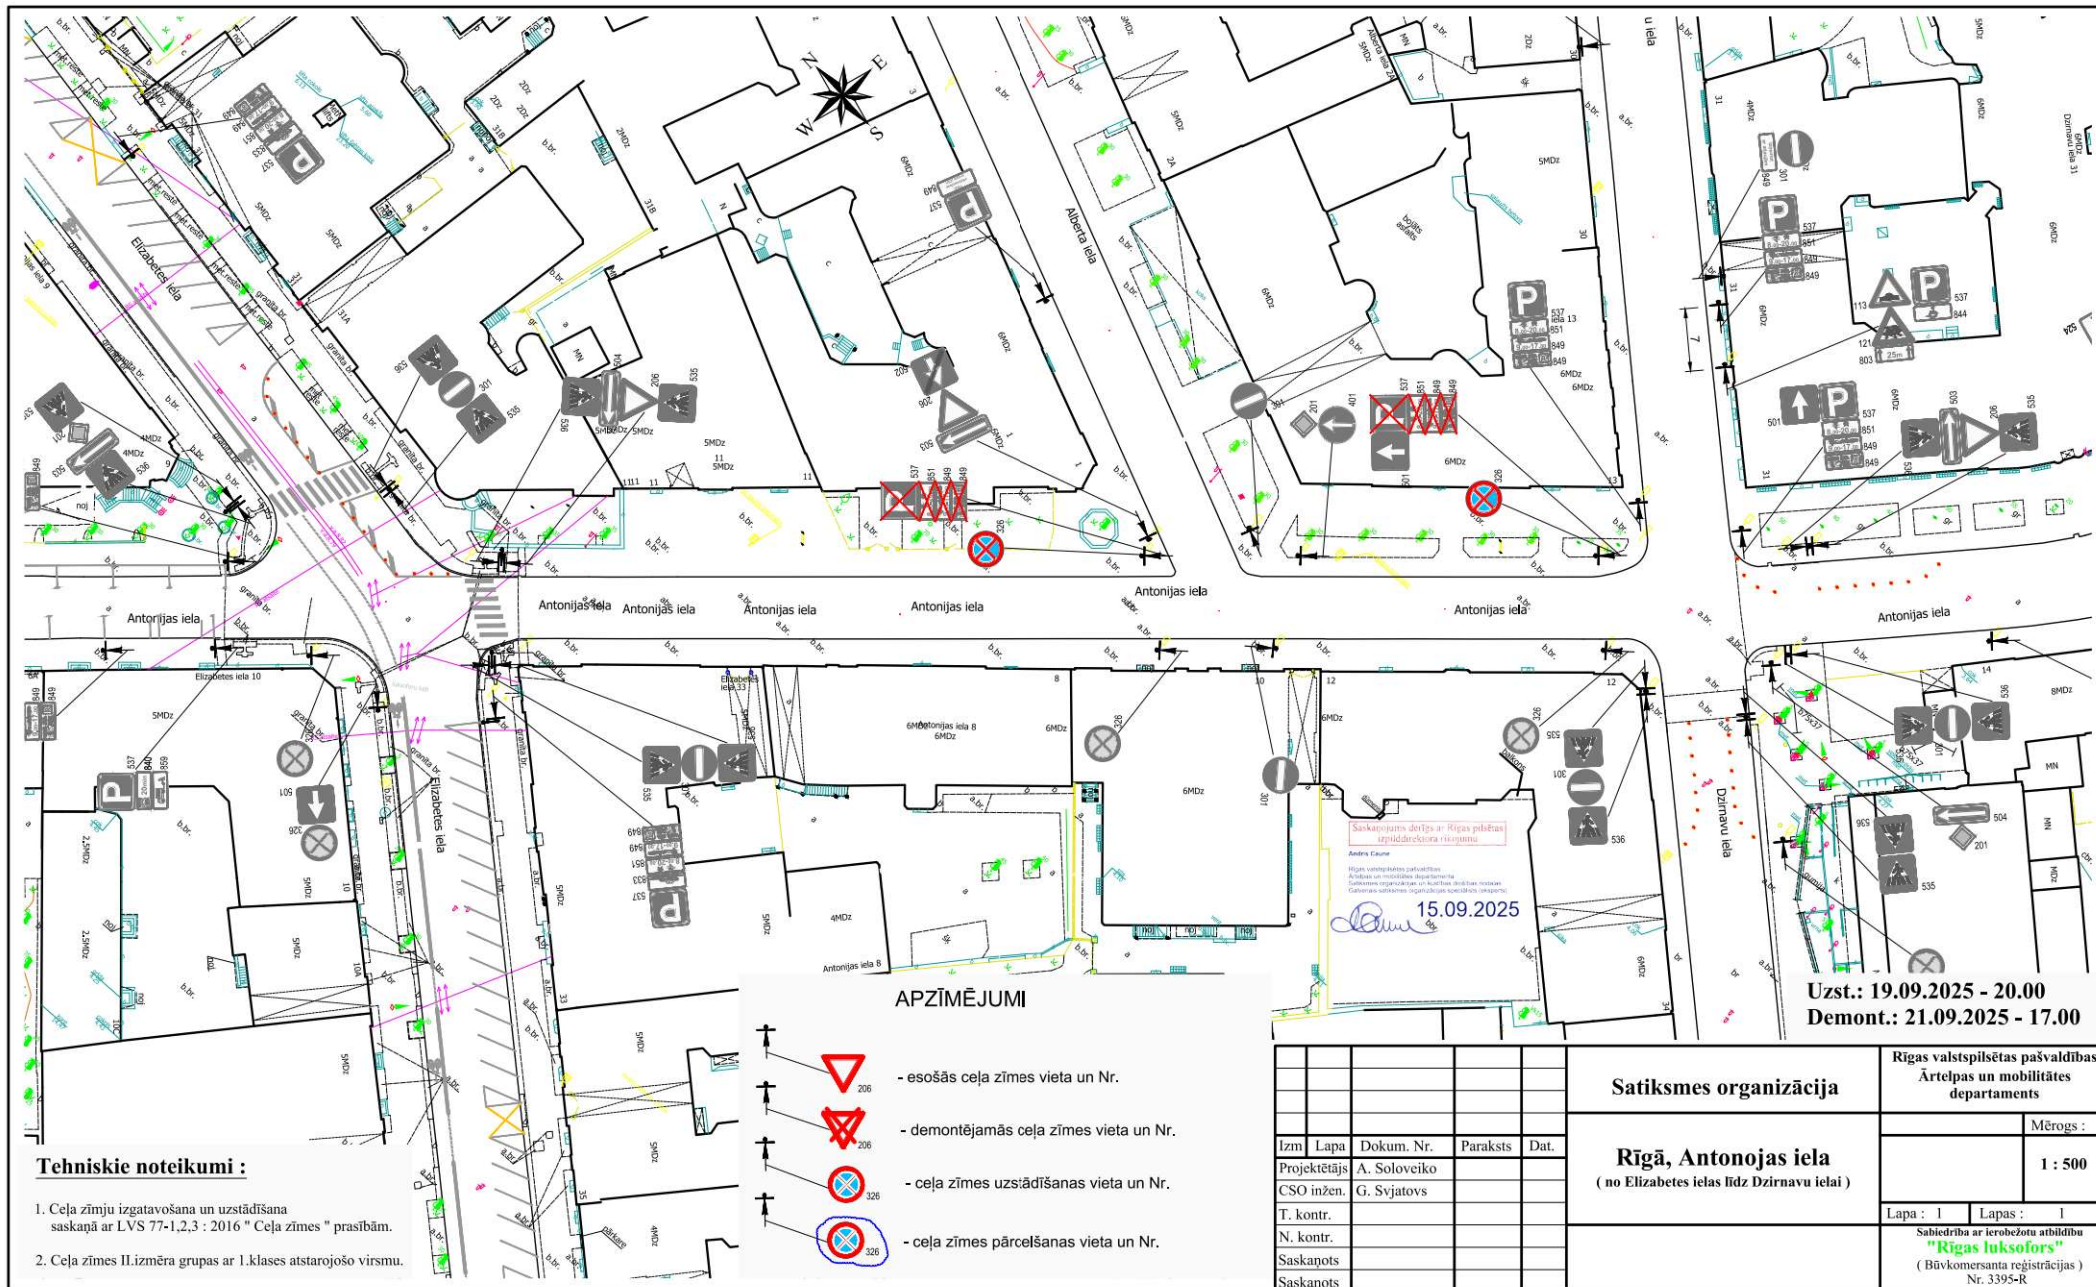

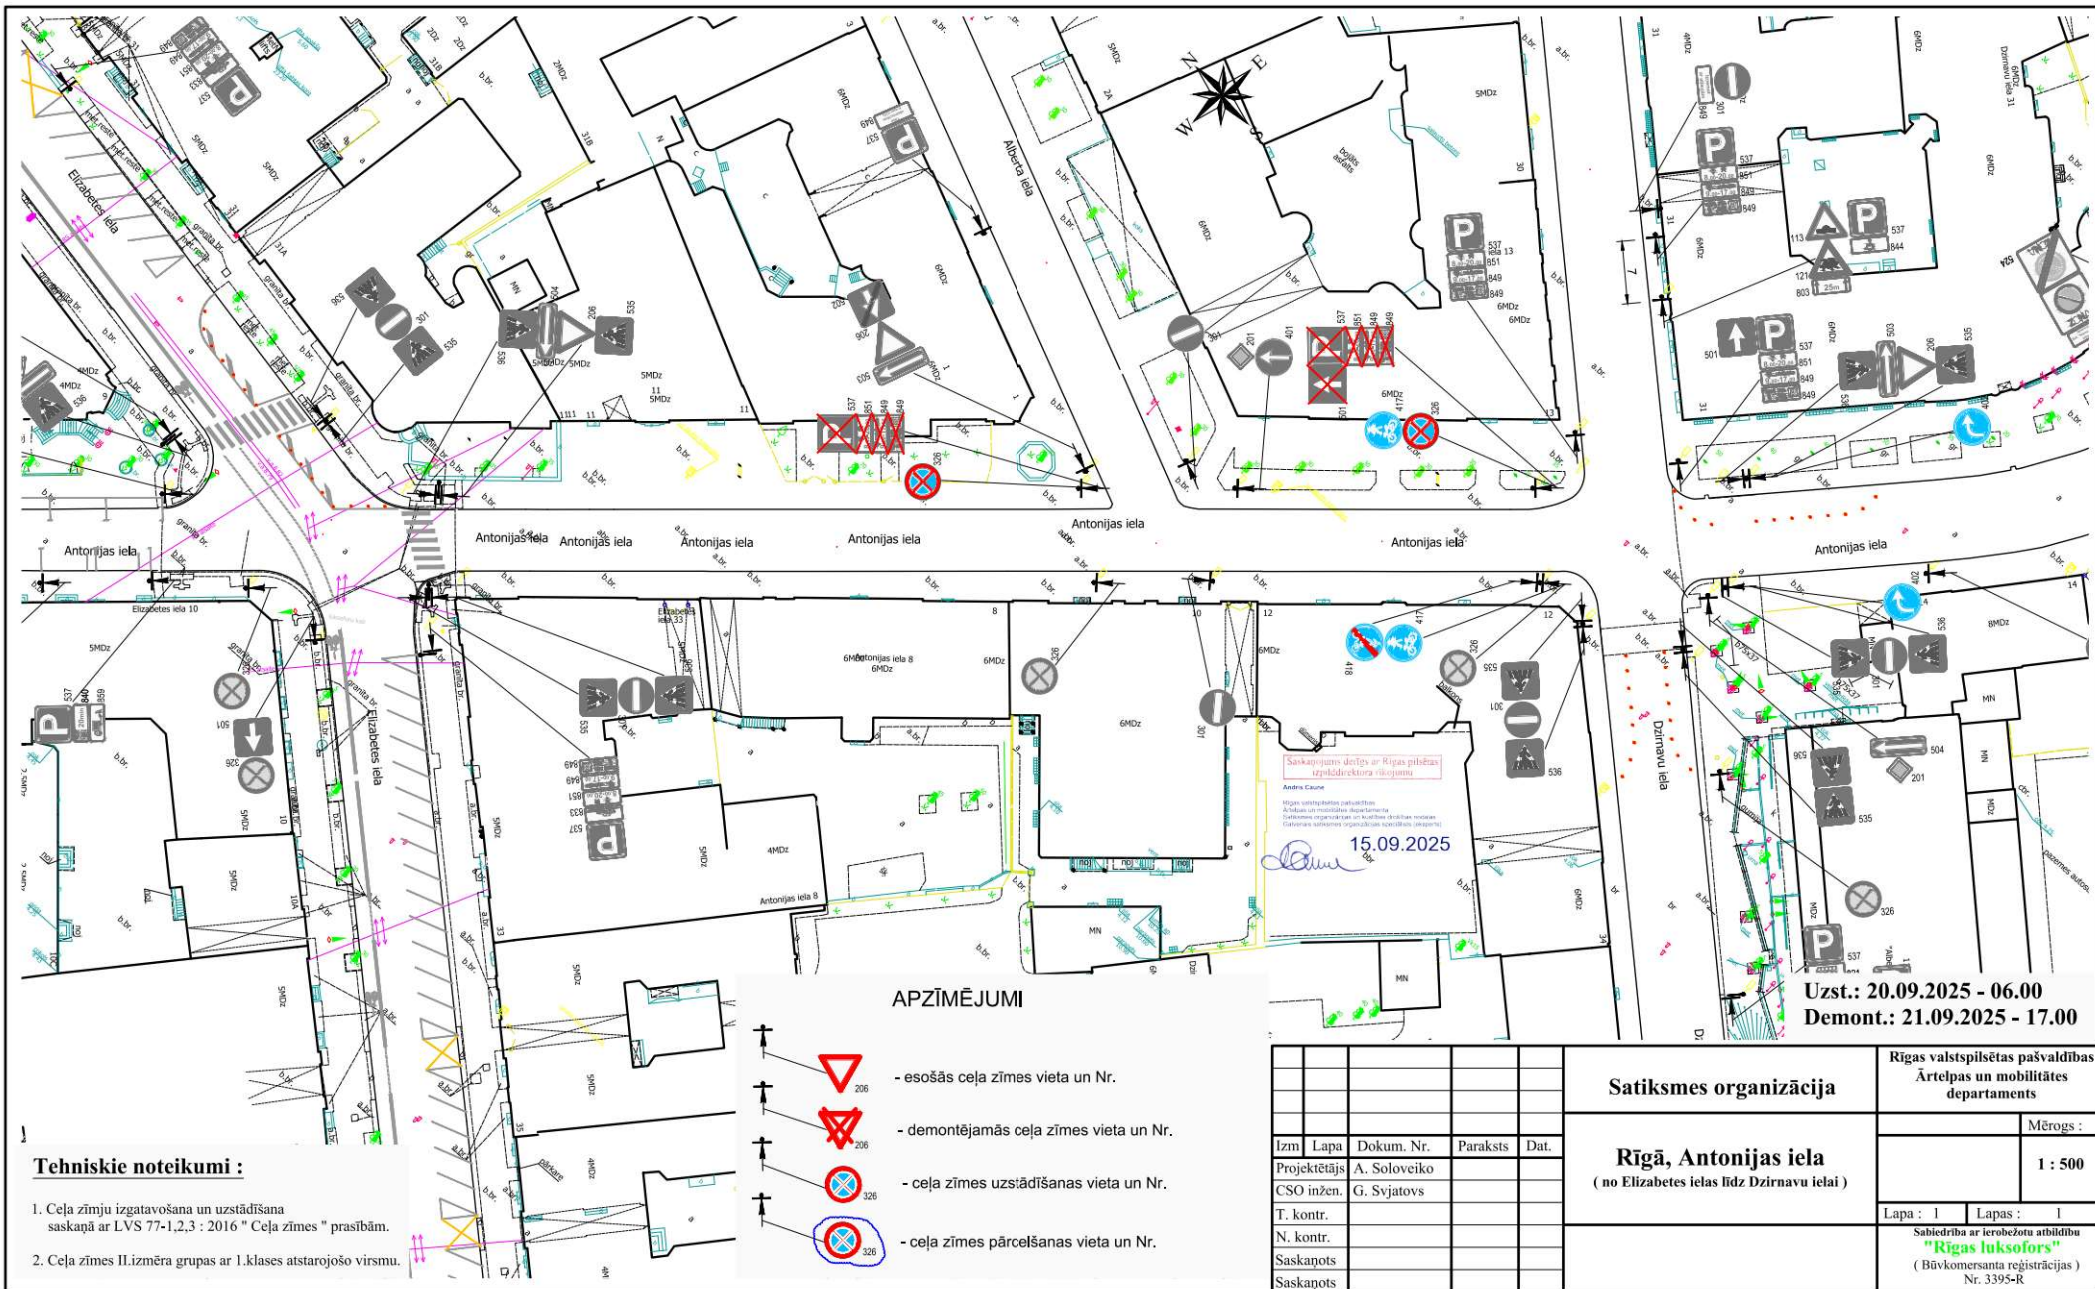

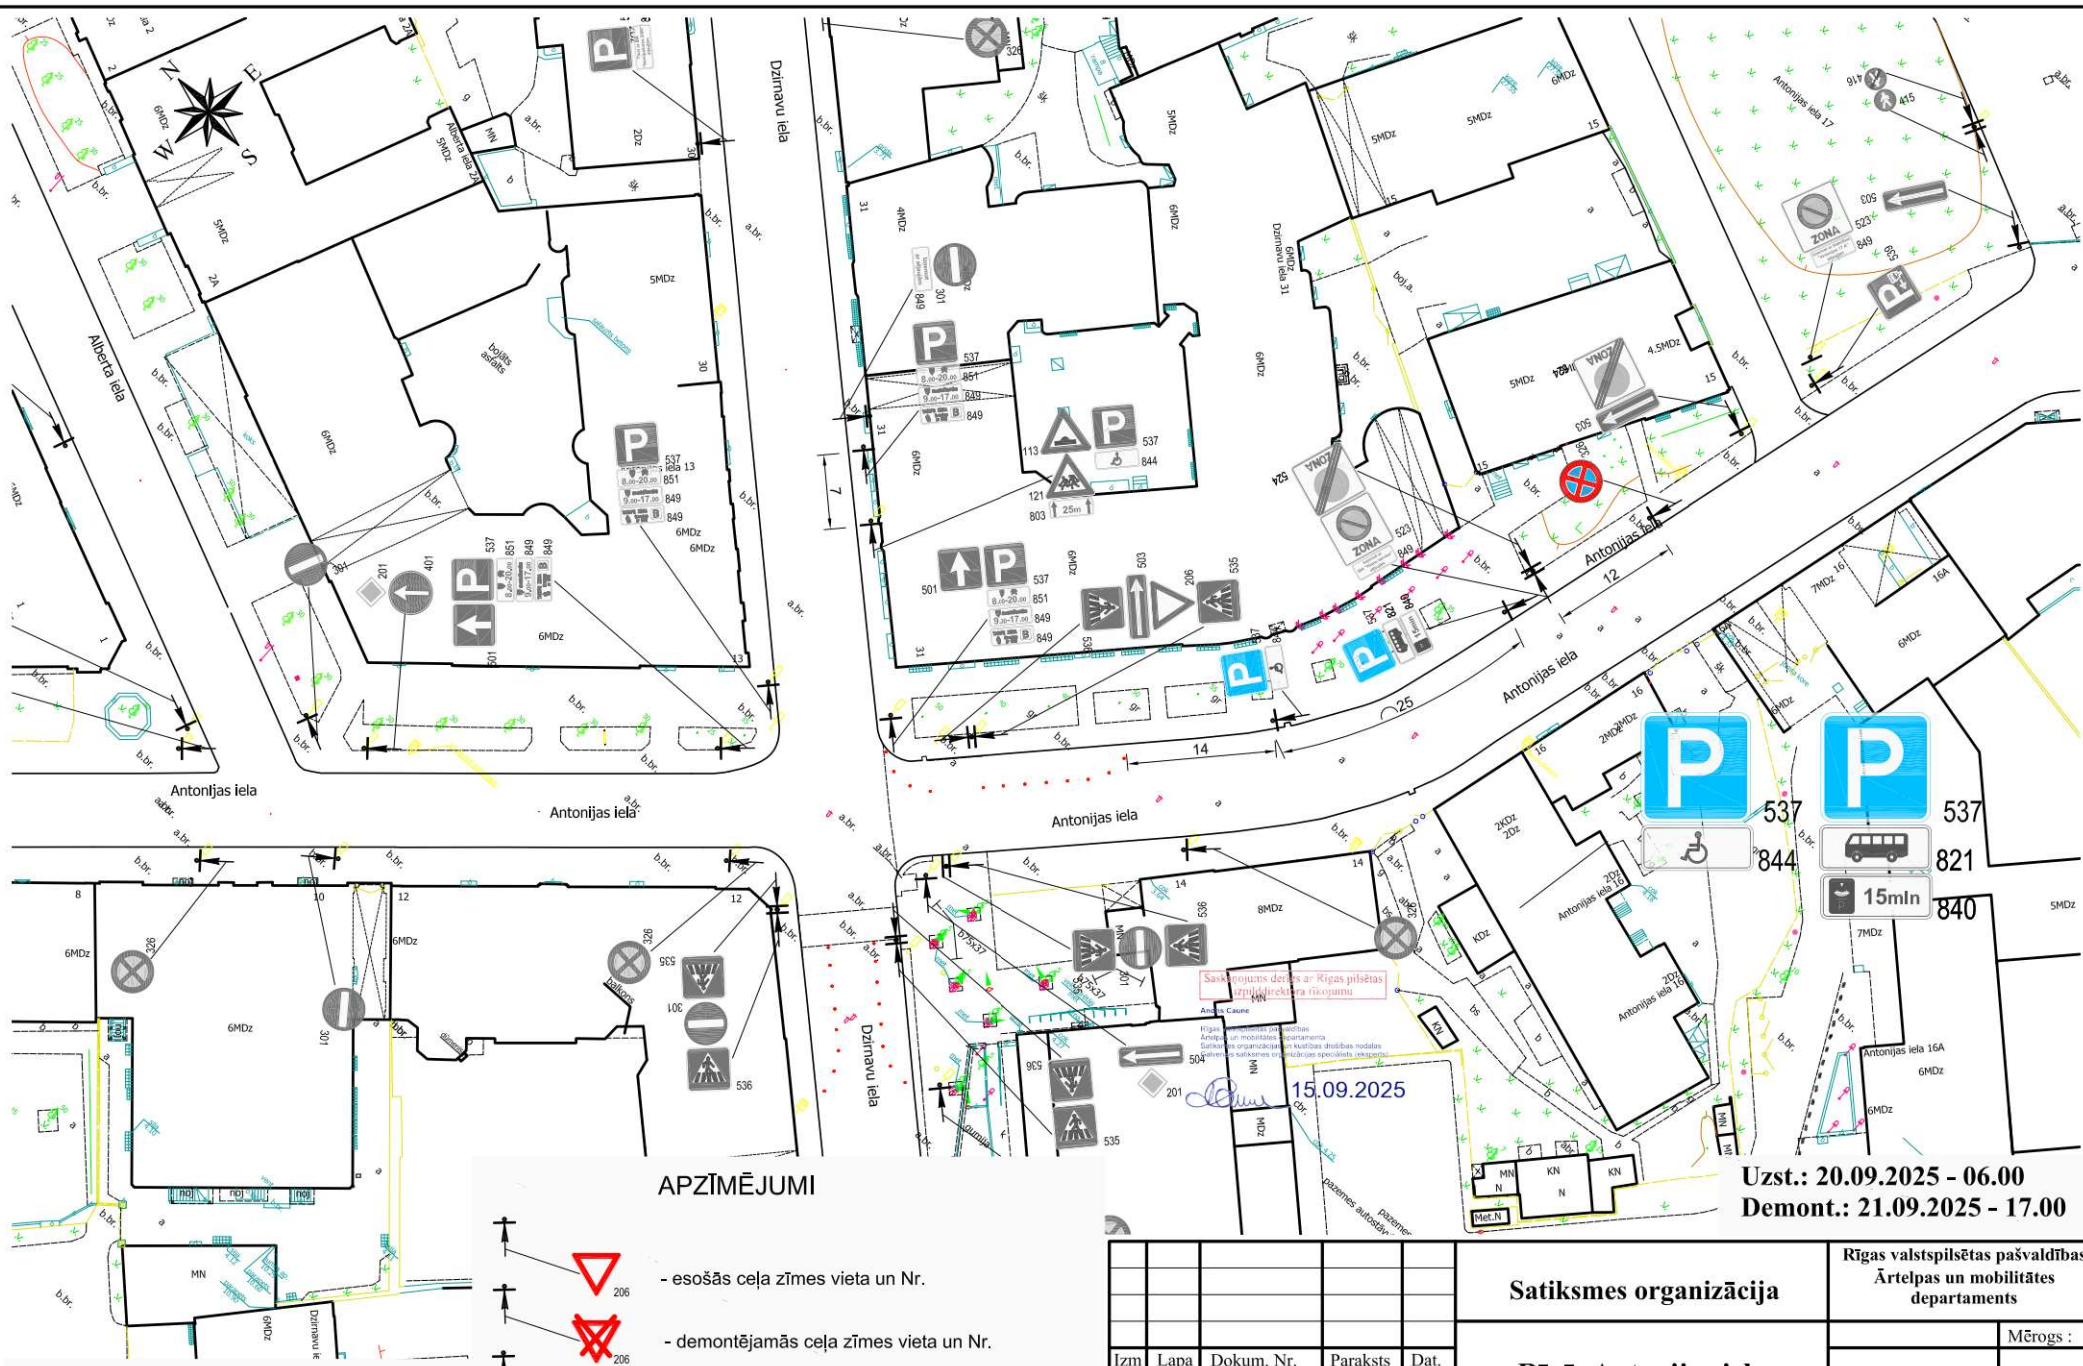

Tehniskie noteikumi :

1. Ceļa zīmju izgatavošana un uzstādīšana saskaņā ar LVS 77-1,2,3 : 2016 " Ceļa zīmes " prasībām.
2. Ceļa zīmes II.izmēra grupas ar I.klases atstarojošo virsmu.

APZĪMĒJUMI

-  - esošās ceļa zīmes vieta un Nr.
-  - demontējamās ceļa zīmes vieta un Nr.
-  - ceļa zīmes uzstādīšanas vieta un Nr.
-  - ceļa zīmes pārcelšanas vieta un Nr.

Izm.	Lapa	Dokum. Nr.	Paraksts	Dat.
Projektētājs	A. Soloveiko			
CSO inžen.	G. Svjatovs			
T. kontr.				
N. kontr.				
Saskaņots				
Saskaņots				

Satiksmes organizācija

Rīgā, Antonijas iela (Antonijas un Dzirnavu ielu krustojums)

Rīgas valstspilsētas pašvaldības
Ārtelpas un mobilitātes
departaments


Mērogs :

1 : 500

Lapa : 1 Lapas : 1

Sabiedrība ar ierobežotu atbildību
"Rīgas luksofors"
(Būvkomersanta registrācijas)
Nr. 3395-R

Uzst.: 20.09.2025 - 06.00
Demont.: 21.09.2025 - 17.00

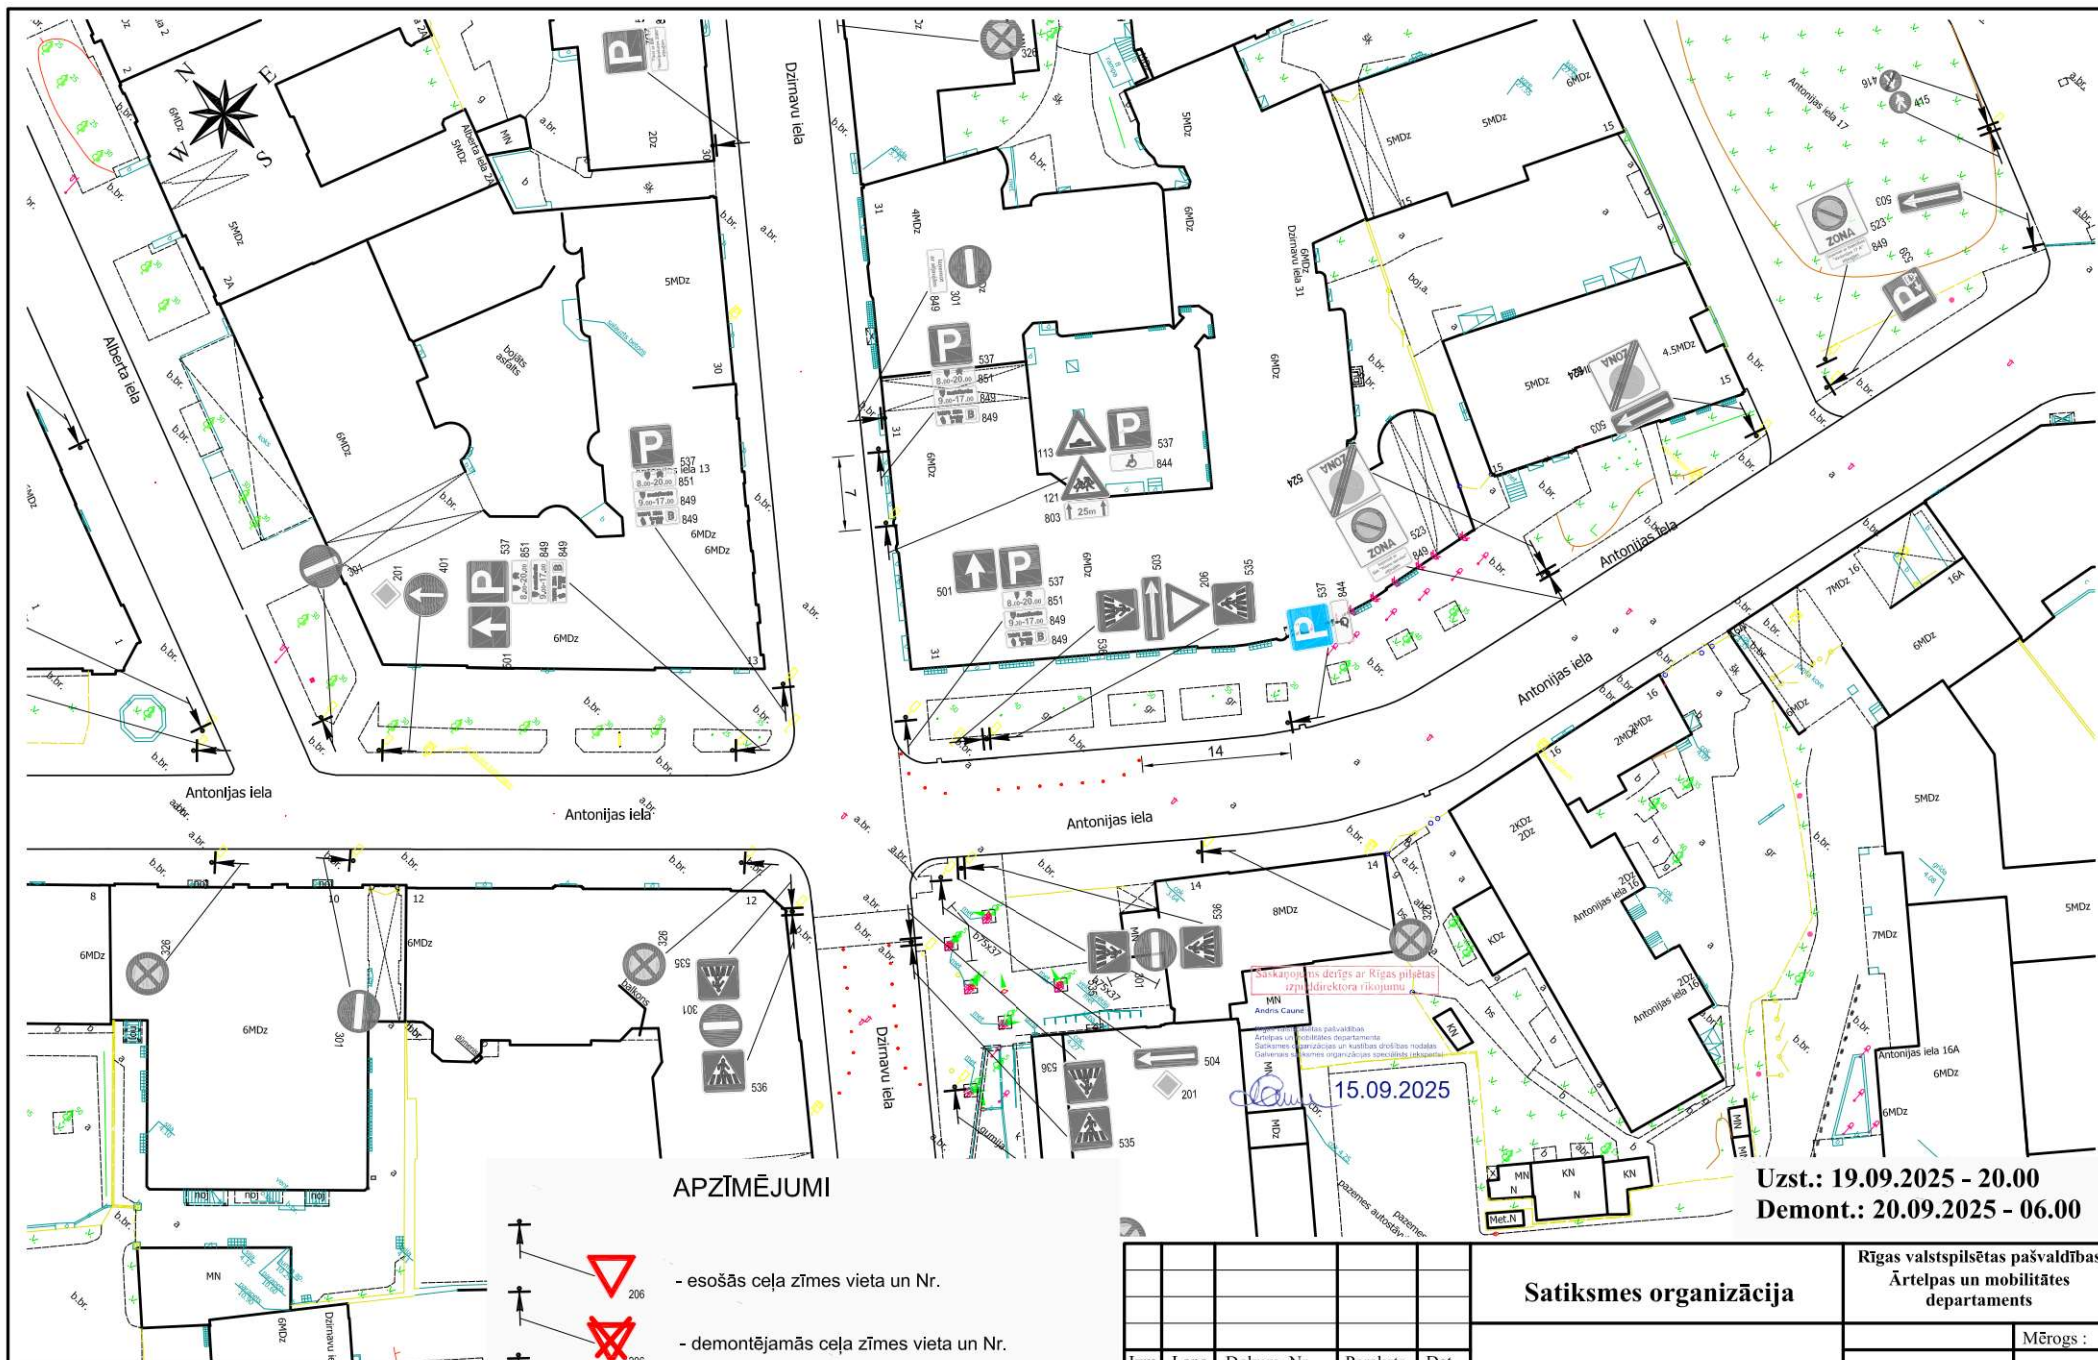

Tehniskie noteikumi :

1. Ceļa zīmju izgatavošana un uzstādīšana saskaņā ar LVS 77-1,2,3 : 2016 " Ceļa zīmes " prasībām.
2. Ceļa zīmes II.izmēra grupas ar I.klases atstarojošo virsmu.


APZĪMĒJUMI

-  - esošās ceļa zīmes vieta un Nr.
-  - demontējamās ceļa zīmes vieta un Nr.
-  - ceļa zīmes uzstādīšanas vieta un Nr.
-  - ceļa zīmes pārcelšanas vieta un Nr.

						Satiksmes organizācija	Rīgas valstspilsētas pašvaldības Ārtelpas un mobilitātes departaments	
								Mērogs :
Izm.	Lapa	Dokum. Nr.	Paraksts	Dat.		Rīgā, Antonijas iela (Antonijas un Dzirnauv ielu krustojums)		1 : 500
Projektētājs	A. Soloveiko							
CSO inžen.	G. Svjatovs							
T. kontr.							Lapa : 1	Lapas : 1
N. kontr.							Sabiedrība ar ierobežotu atbildību "Rīgas luksofors" (Būvkomersanta reģistrācijas) Nr. 3395-R	
Saskaņots								
Saskaņots								

Uzt.: 19.09.2025 - 20.00
Demont.: 20.09.2025 - 06.00

15.09.2025

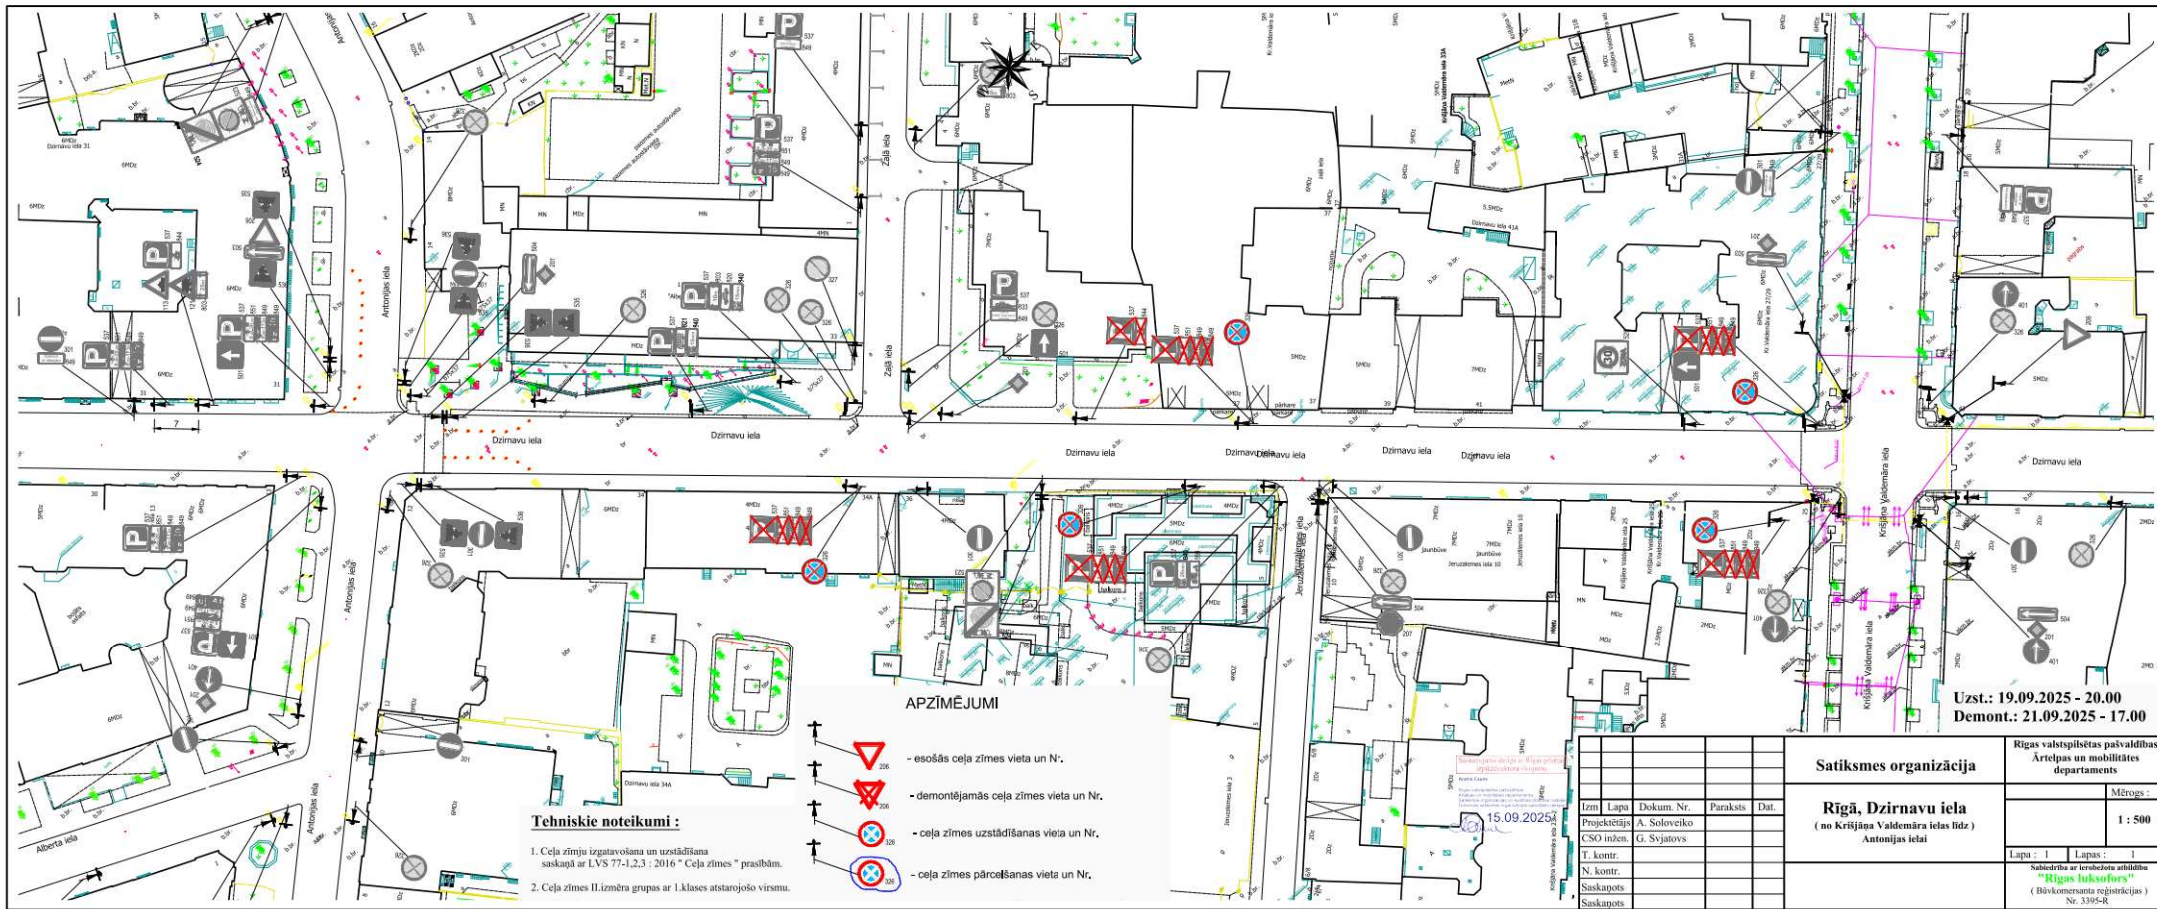

Tehniskie noteikumi :

1. Ceļa zīmju izgatavošana un uzstādīšana saskaņā ar LVS 77-1.2.3 : 2016 " Ceļa zīmes " prasībām.
2. Ceļa zīmes II izmēra grupas ar I. klases atstarojošo virsmu.


APZĪMĒJUMI


- esošās ceļa zīmes vieta un Nr.
- demontējamas ceļa zīmes vieta un Nr.
- ceļa zīmes uzstādīšanas vieta un Nr.
- ceļa zīmes pārcelšanas vieta un Nr.

Satiksmes organizācija

Rīgā, Dzirnavu iela
(no Krīšjāņa Valdemāra ielas līdz)
Antonijs ielai

Rīgas valsts policijas priekšniecības Aģentūras un mobilitātes departaments	
Mērogs : 1 : 500	
Lapa : 1	Lapas : 1
Sadarbības ar tehniskā atbalsta "Rīgas luksfors" (Būvkomersanta reģistrācijas Nr. 33054-R)	

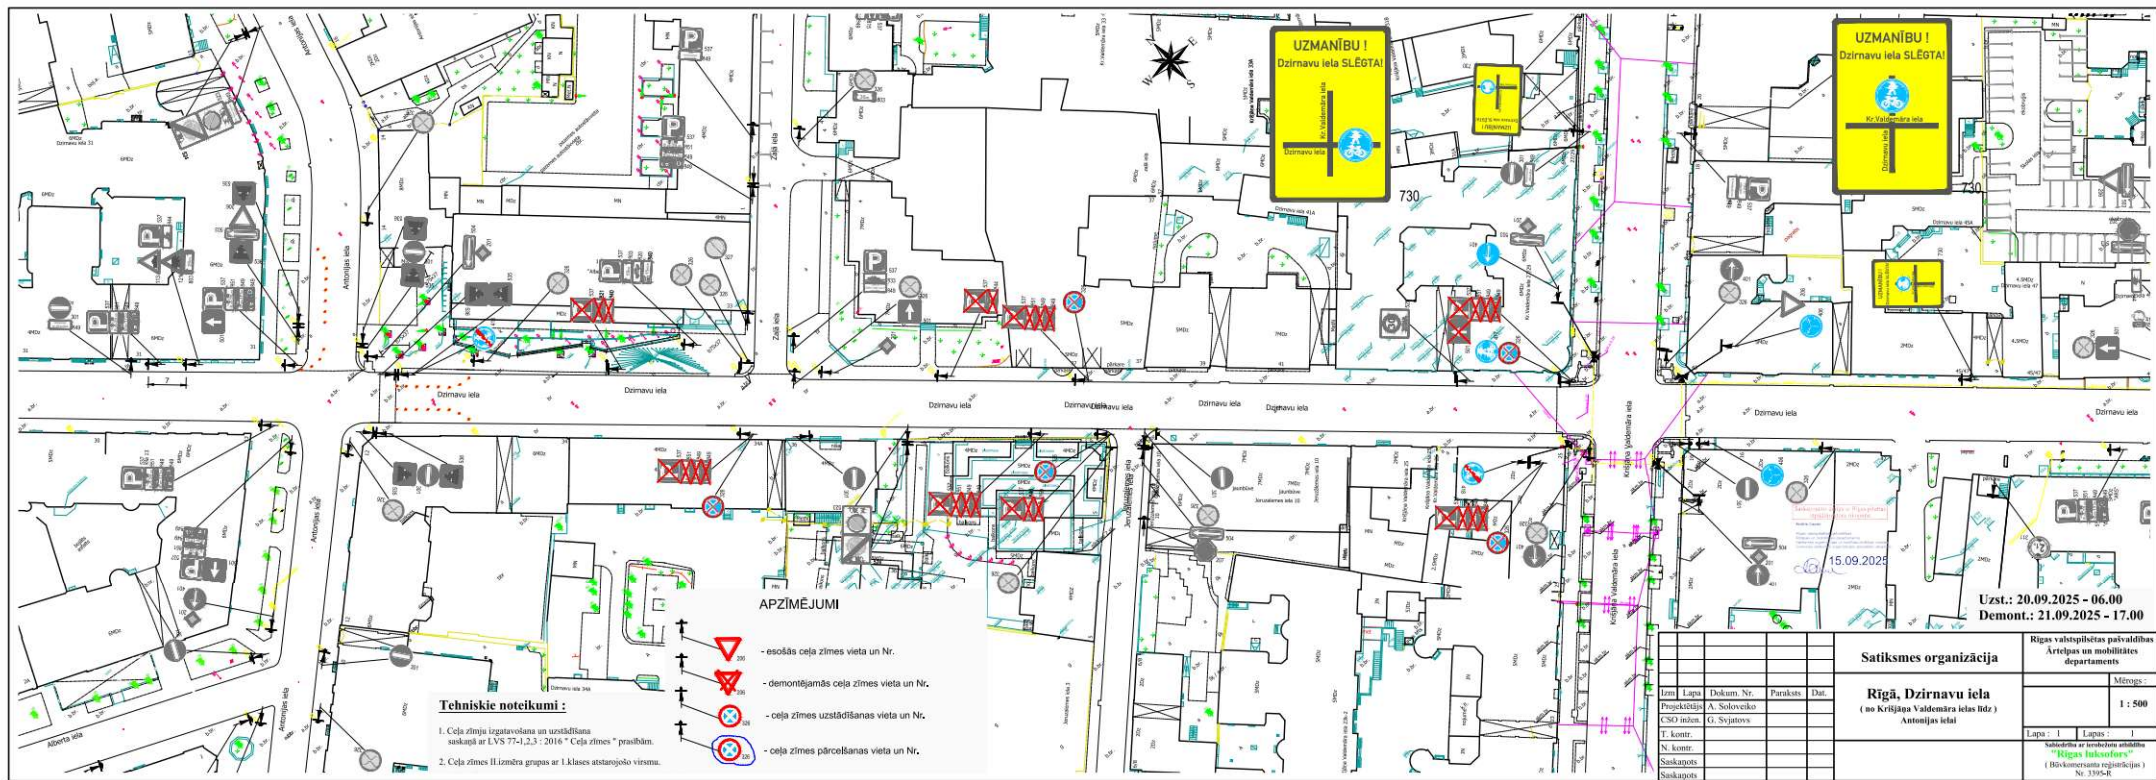

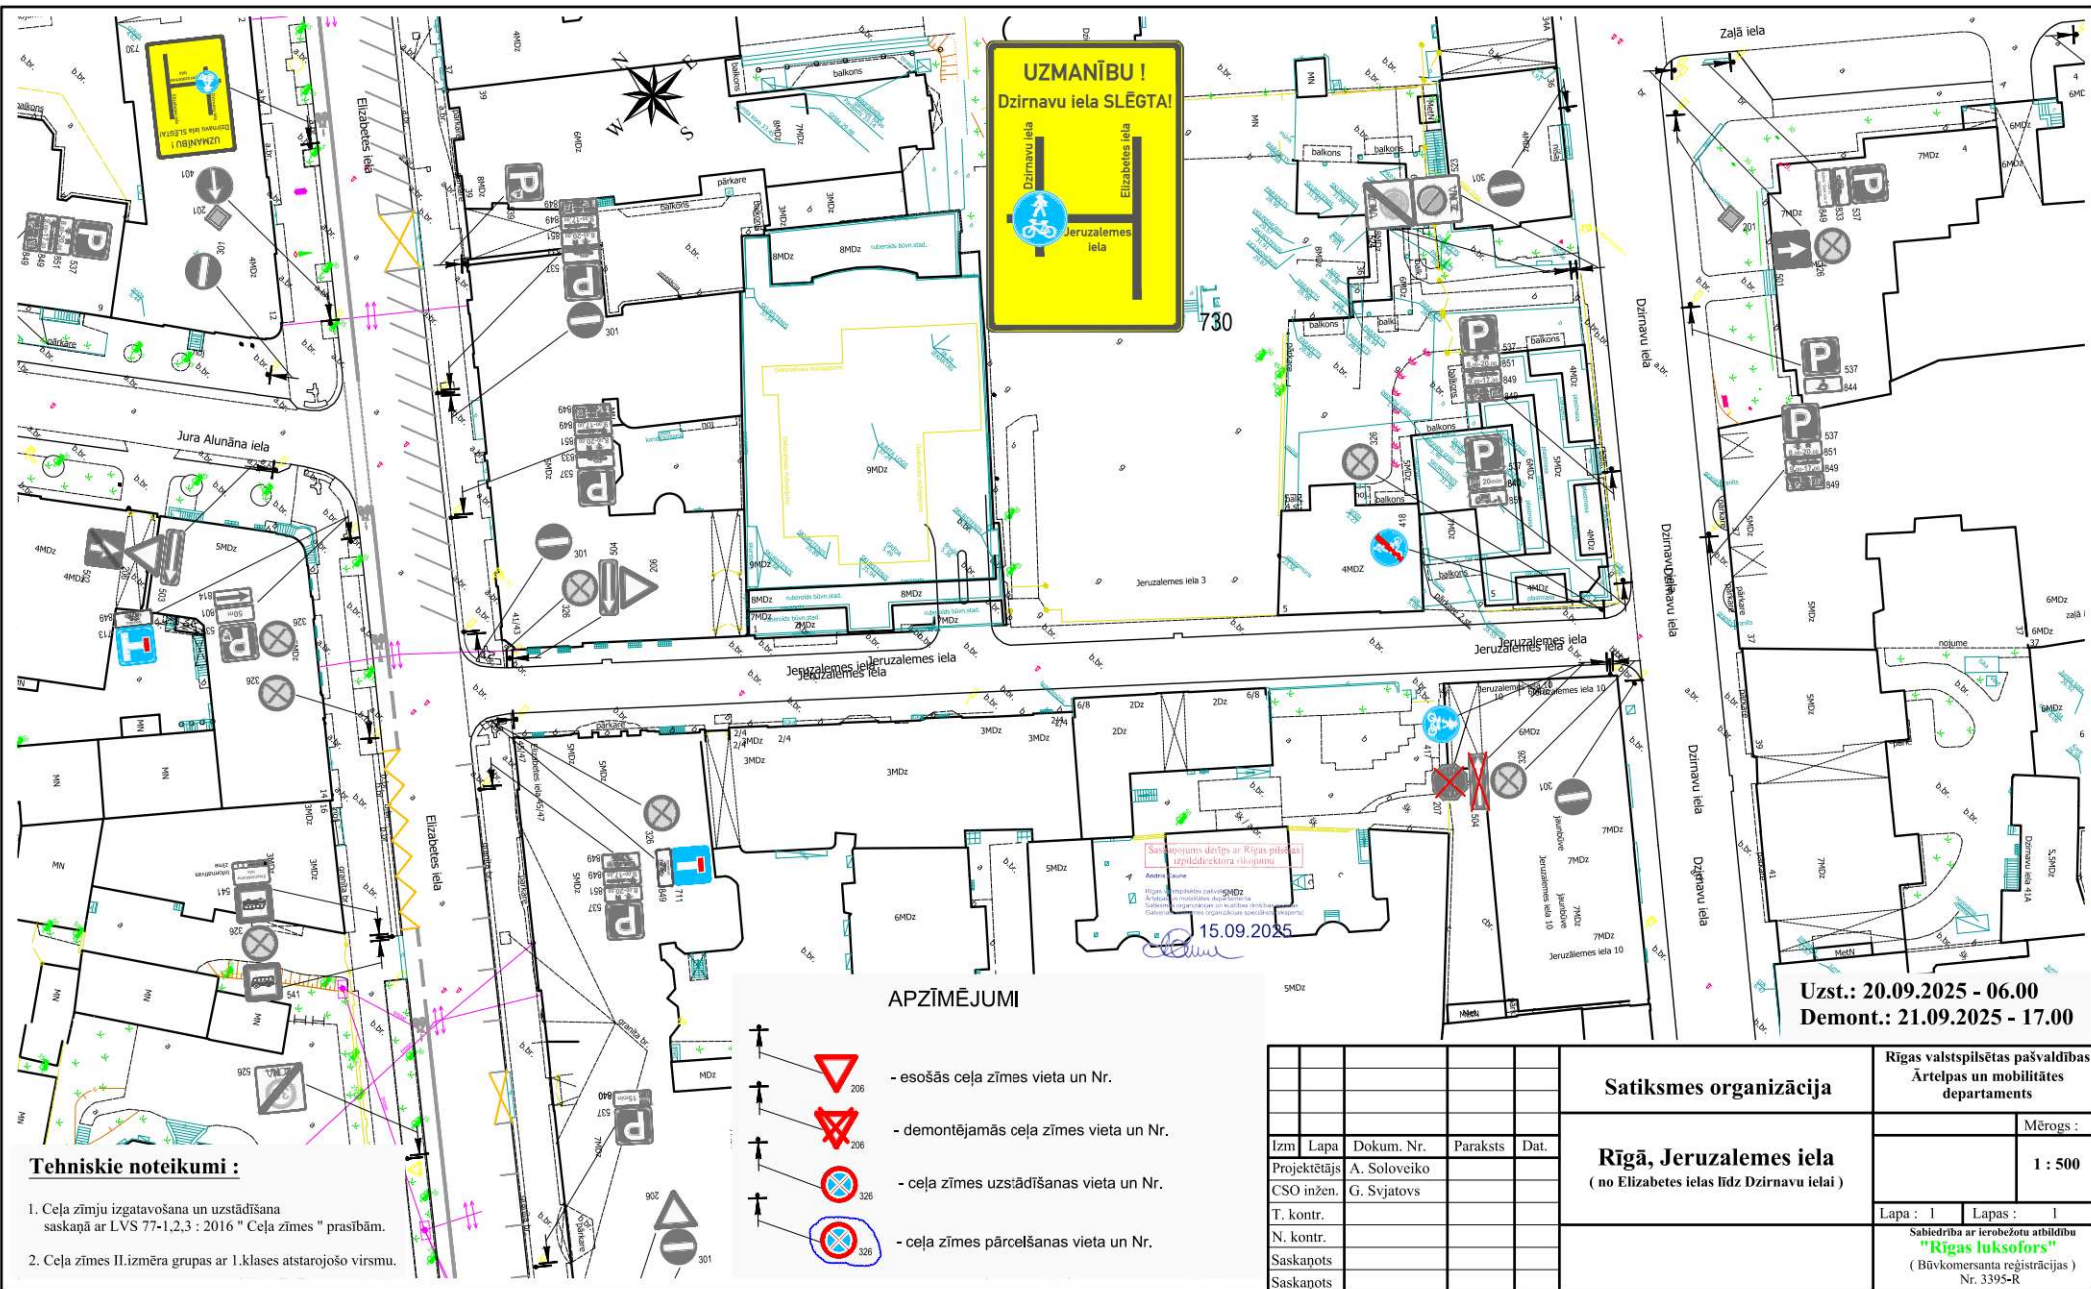

APZĪMĒJUMI

-  206 - esošās ceļa zīmes vieta un Nr.
-  206 - demontējamās ceļa zīmes vieta un Nr.
-  326 - ceļa zīmes uzstādīšanas vieta un Nr.
-  326 - ceļa zīmes pārceļšanas vieta un Nr.




Tehniskie noteikumi :


- Ceļa zīmju izgatavošana un uzstādīšana saskaņā ar LVS 77-1,2,3 : 2016 "Ceļa zīmes" prasībām.
- Ceļa zīmes II.izmēra grupas ar I.klases atstarojošo virsmu.

Saskaņojais derīgs ar Rīgas pilsētas izpildes departamenta rīkojumu
15.09.2025

Uzst.: 20.09.2025 - 06.00
Demont.: 21.09.2025 - 17.00

					Satiksmes organizācija		Rīgas valstspilsētas pašvaldības Ārtelpas un mobilitātes departaments	
					Rīgā, Krišjāņa Valdemāra iela (Krišjāņa Valdemāra un Emīļa Meļņgaila ielu) krustojums		Mērogs : 1 : 500	
Izm.	Lapa	Dokum. Nr.	Paraksts	Dat.			Lapa : 1	Lapas : 1
Projektētājs	A. Soloveiko						Sabiedrība ar ierobežotu atbildību "Rīgas luksofors" (Būvkomersanta reģistrācijas) Nr. 3395-R	
CSO inžen.	G. Svjatovs							
T. kontr.								
N. kontr.								
Saskaņots								
Saskaņots								

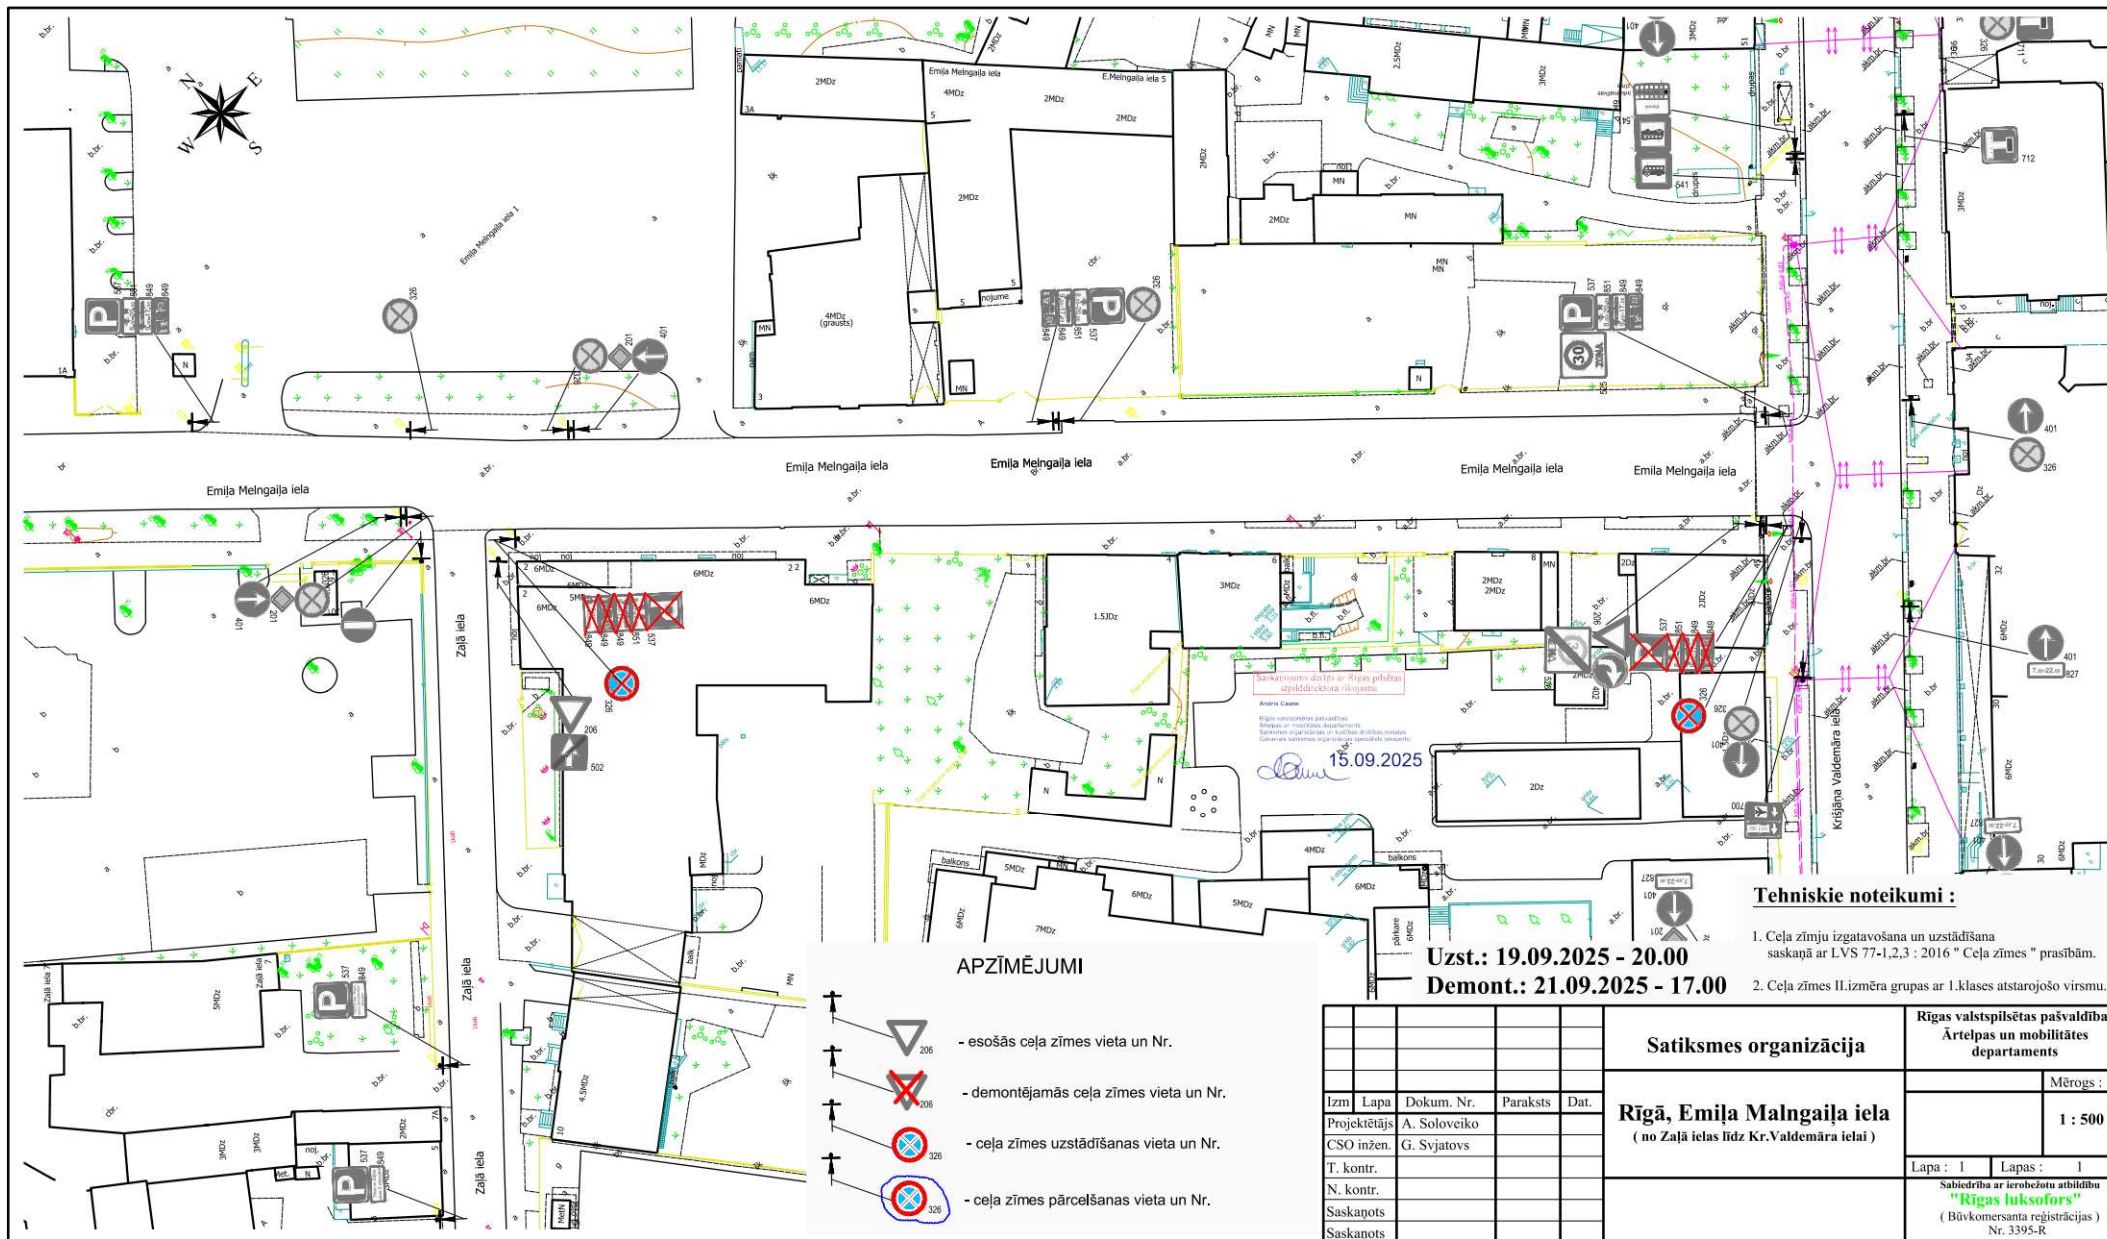

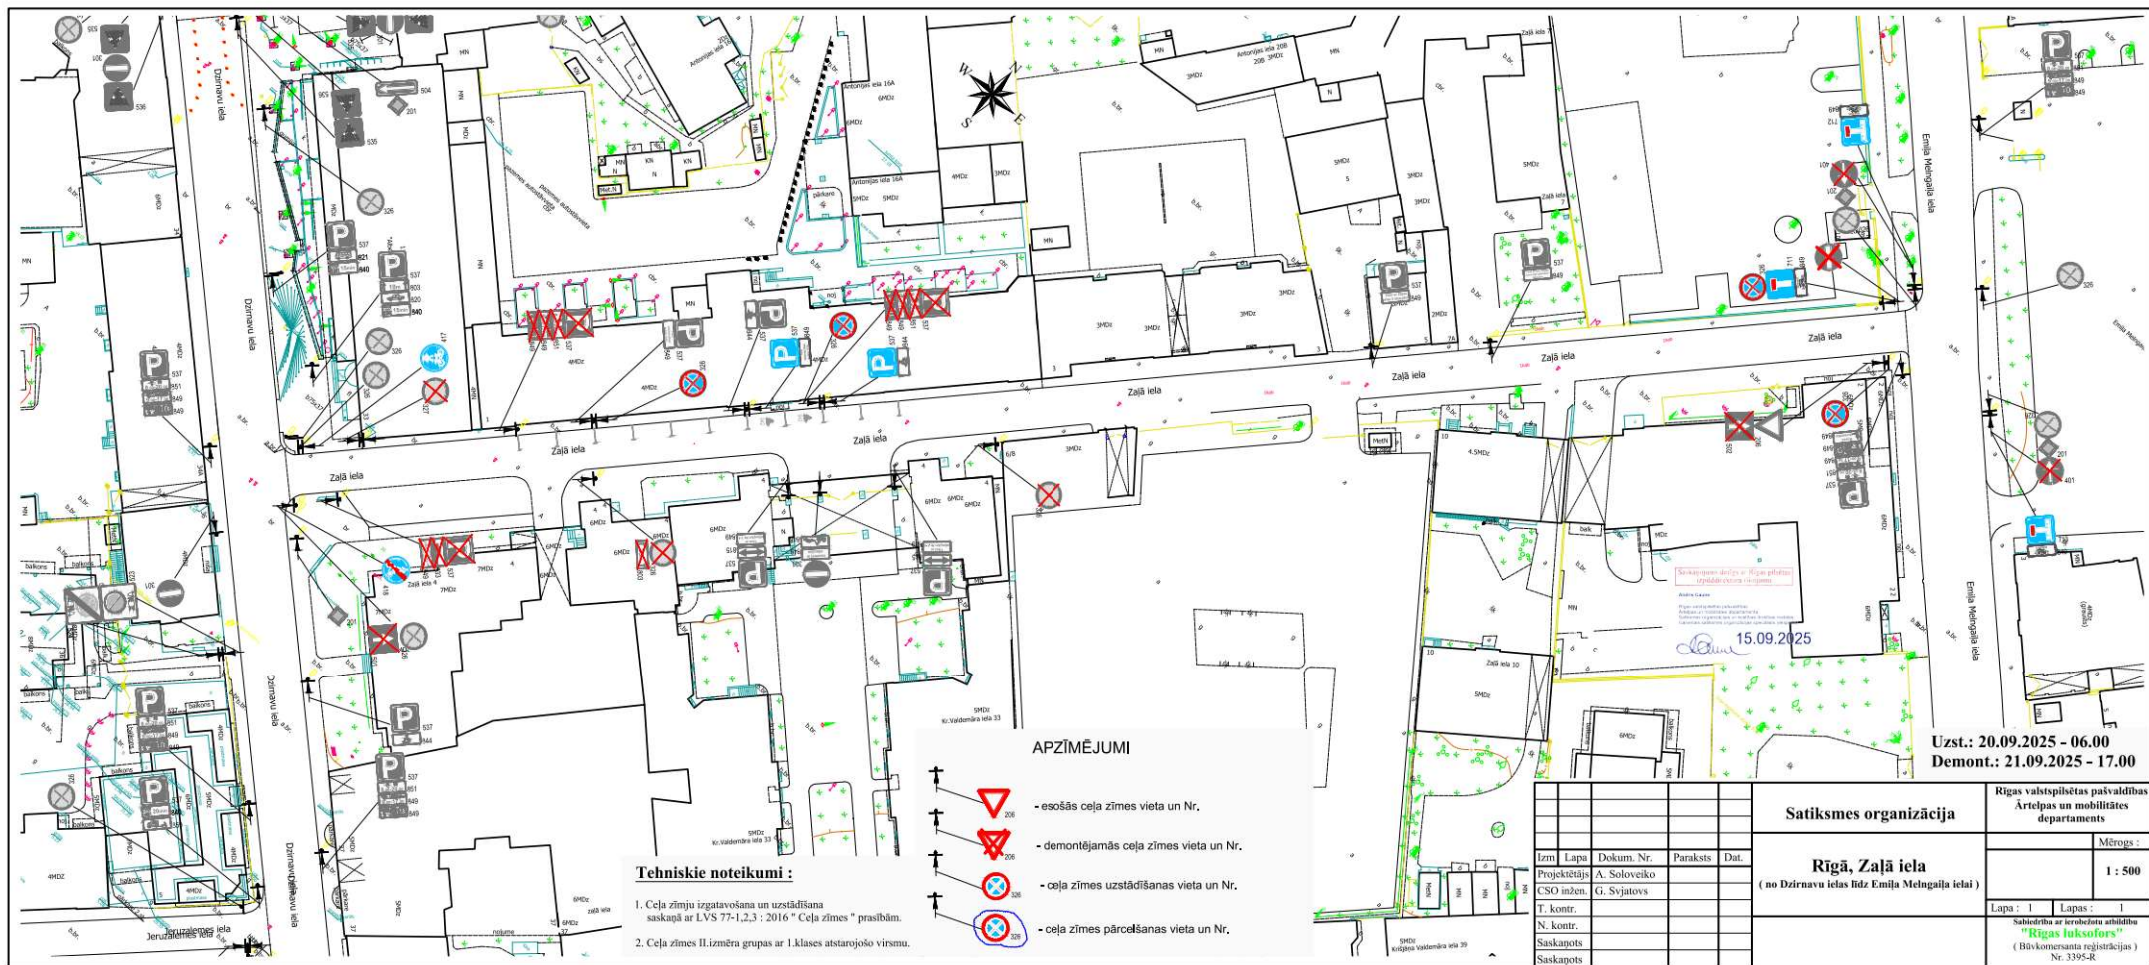


Tehniskie noteikumi :

1. Ceļa zīmju izgatavošana un uzstādīšana saskaņā ar LVS 77-1,2,3 : 2016 " Ceļa zīmes " prasībām.
2. Ceļa zīmes II. izmēra grupas ar I.klares atstarojošo virsmu.

APZĪMĒJUMI

- esošās ceļa zīmes vieta un Nr.
- demontējams ceļa zīmes vieta un Nr.
- ceļa zīmes uzstādīšanas vieta un Nr.
- ceļa zīmes pārcelšanas vieta un Nr.

					Satiksmes organizācija		Rīgas valsts pilsētas pašvaldības Arīstības un mobilitātes departaments	
					Rīgā, Zaļā iela (no Dzirnavu ielas līdz Emīļa Melngaiļa ielai)		Mērogs : 1 : 500	
							Lapa : 1 Lapas : 1	
							Saskaņots ar ierobežotu atbildību "Rīgas iekšzemes" (Būvkonceptu reģistrācijas) Nr. 3395-R	

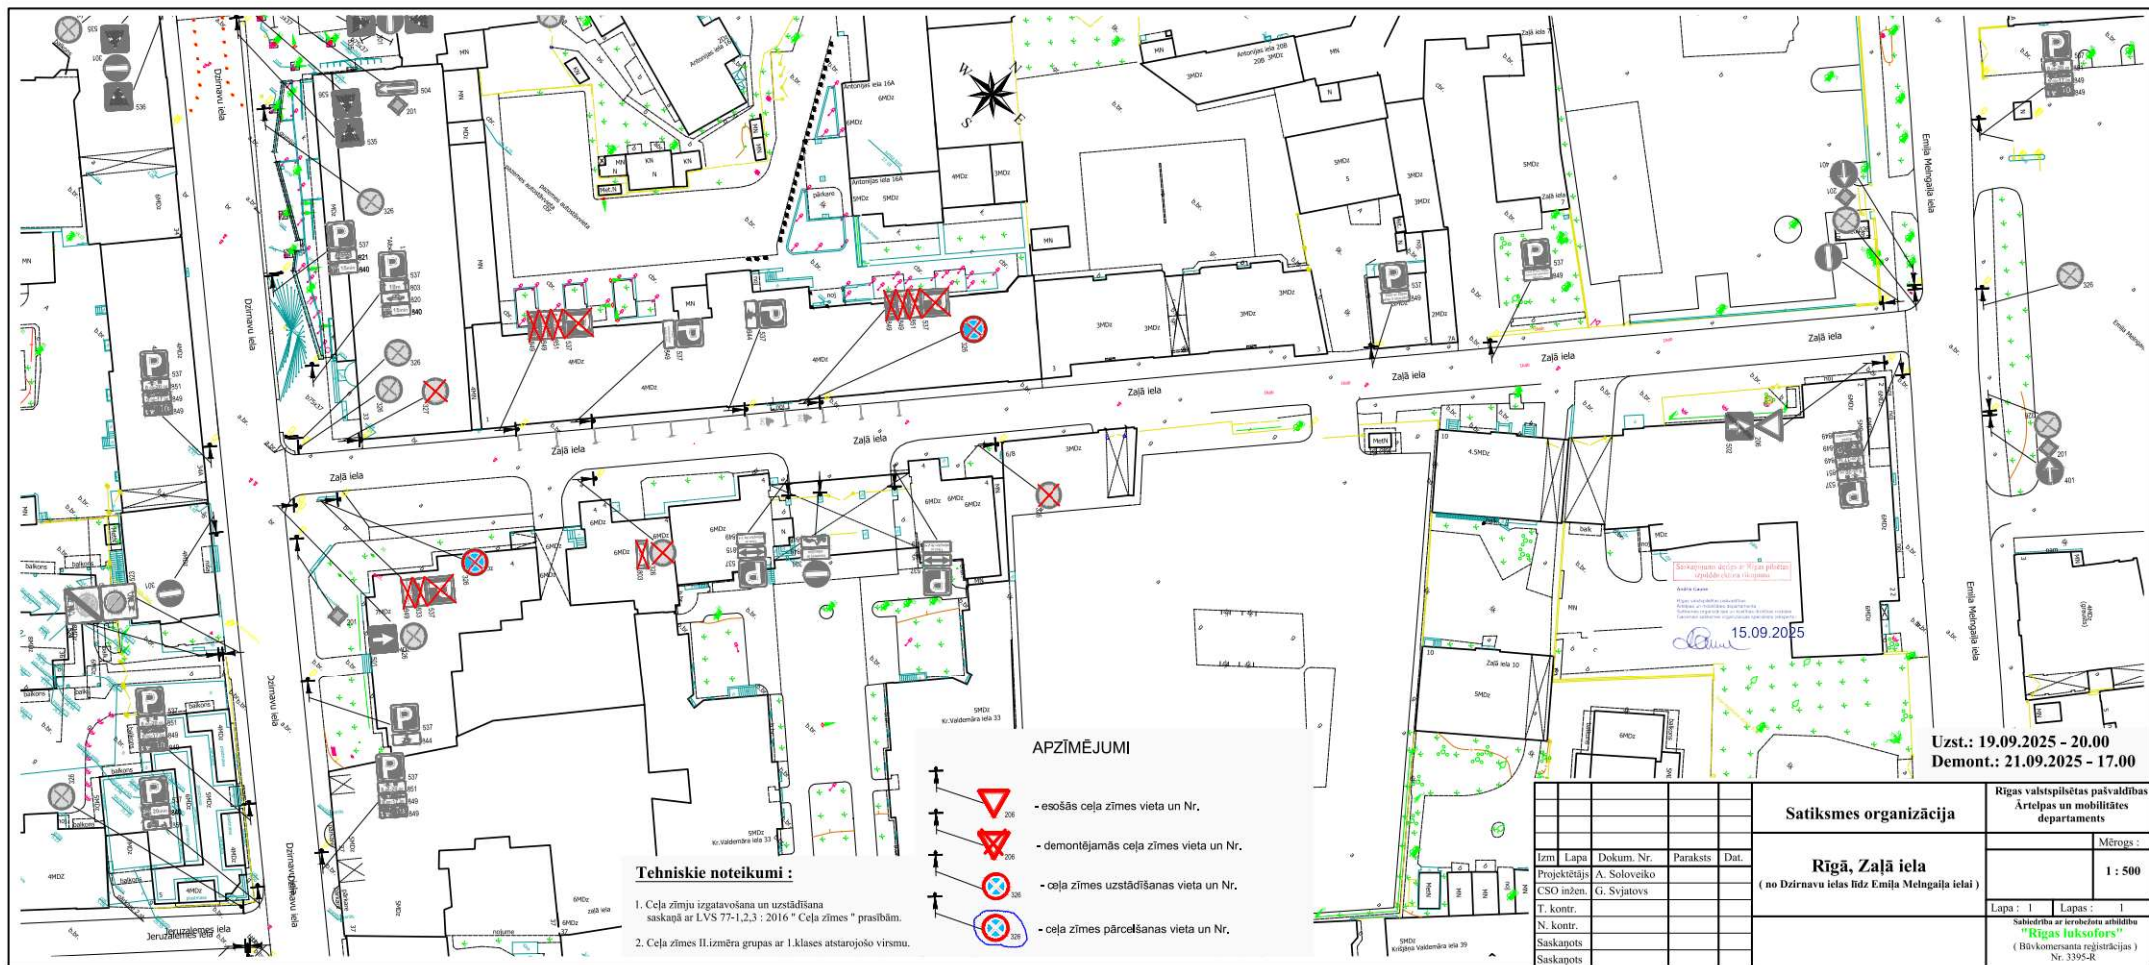

Tehniskie noteikumi :

1. Ceļa zīmju izgatavošana un uzstādīšana saskaņā ar LVS 77-1,2,3 : 2016 "Ceļa zīmes" prasībām.
2. Ceļa zīmes II. izmēra grupas ar I. klases atstarojošo virsmu.

APZĪMĒJUMI

- esošās ceļa zīmes vieta un Nr.
- demontējamas ceļa zīmes vieta un Nr.
- ceļa zīmes uzstādīšanas vieta un Nr.
- ceļa zīmes pārceļšanas vieta un Nr.

				Satiksmes organizācija		Rīgas valsts pilsētas pašvaldības Artilērijas un mobilitātes departaments	
				Rīgā, Zaļā iela (no Dzirnavu ielas līdz Emīļa Melngaiļa ielai)		Mērogs : 1 : 500	
						Lapa : 1 Lapas : 1	
						Sadarbībā ar ierobežotu atbildību "Rīgas luksfors" (Būvkonstruktora reģistrācijas) Nr. 3395-R	