


15.09.2025.

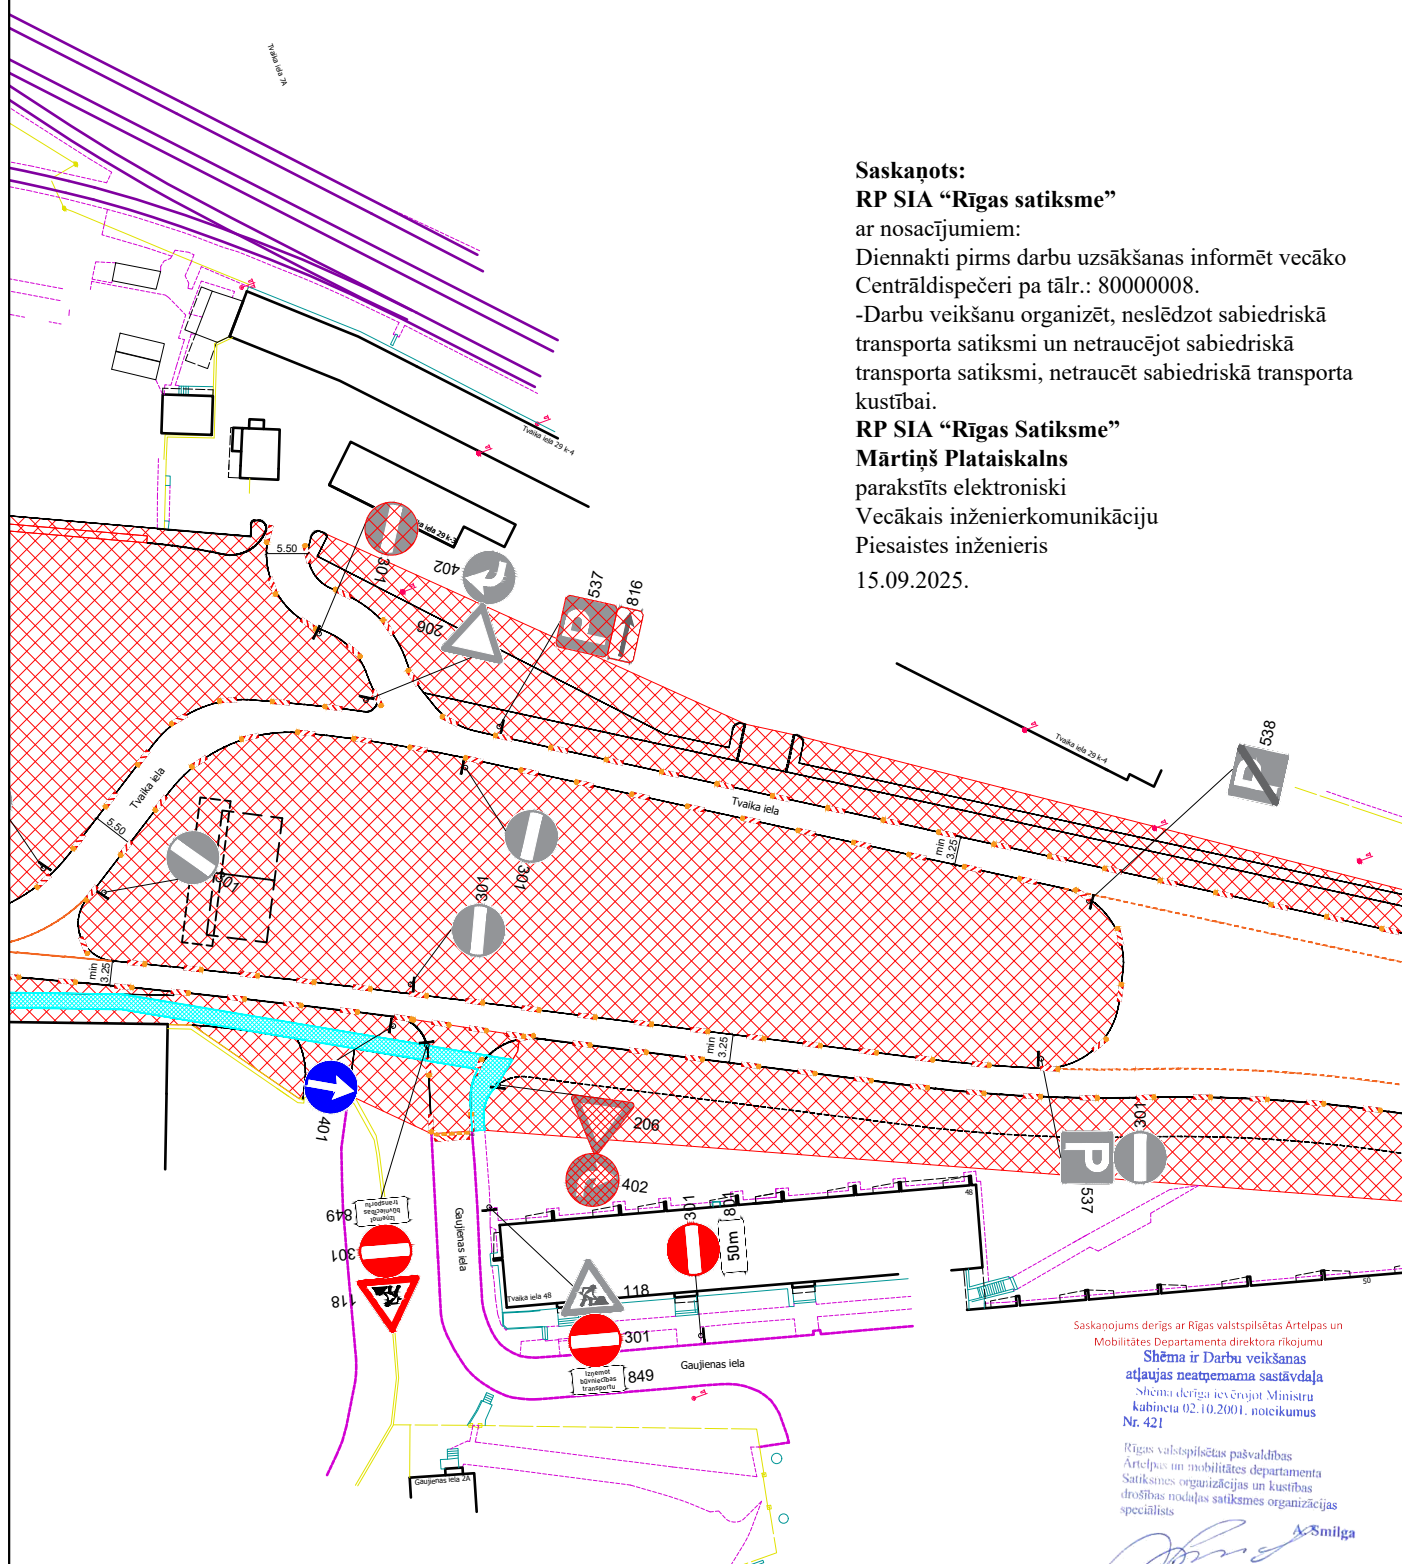

Saskaņojums derīgs ar Rīgas valstspilsētas Artelpas un
Mobilitātes Departamenta direktora rīkojumu
**Shēma ir Darbu veikšanas
atļaujas neatņemama sastāvdaļa**
Shēma derīga ievērojot Ministru
kabineta 02.10.2001. noteikumus
Nr. 421

Rīgas valsts policijas pašvaldības
Ārējās un mobilitātes departamenta
Satiksmes organizācijas un kustības
drošības nodaļas satiksmes organizācijas
speciālists

A. Smilga

Objekts: Satiksmes pārvads no Tvaika ielas uz Kundzinsalu

1.Darba vieta tiks aprīkota pēc M-K noteikumiem nr.421 "Noteikumi par darba vietu aprīkošanu uz ceļiem".

2. Pagaidu celazīmes tiek uzstādītas ievērojot LVS 77-2 uzstādīšanas noteikumus.

3.Satiksmes organizācijas shēma paredzēta: Pārvada izbūves darbi

4.Tiks nodrošināts 1.50m minimālais ietves platums.

5.Būvdarbi tiek organizēti, neslēdzot sabiedriskā transporta kustību.

6.Šķērsnorobežojums - vienpusīgie vadstatņi maks. 2m attālumā cits no cita. Vienpusīga signāluguns uz katra vadstatņa.

7. Garennorobežojums - divpusīgie vadstatņi maks. 10m attālumā cits no cita. Divpusīga signāluguns uz katra otrā vadstatņa.

Atbildīgais par darba vietas aprīkojumu:
CBF SIA "BINDERS" Sat.org. darbu vadītājs

Atbildīgais par darba vietas aprīkojumu:
CBF SIA "BINDERS" Sat.org. darbu vadītājs M.Blušs tel. 25680134 epasts: martins.bluss@binders.lv



Binders

Sagat.	Sat.org.inženieris	I.Gailišs		12.09.2025
Pārb.	Sat.org.darbu vad.	M.Blušs		

Būvdarbus veic: PS "RK link"

Būvdarbu vadītājs: Artjoms Gridņevs Tel. 67 467 919

Shēmas darbības laiks atbilstoši kalendārajam grafikam

Apzīmējumi:



Jauna
c/z



Esoša
c/z



Esoša
apsdzama
c/z



D
z