

Darba vietas aprīkojuma shēma – Laboratorijas iela 5, Rīga (UKT izbūve un seguma atjaunošana)

Darbus veic : SIA „Ūdenskalns”, Slokas iela 70, Kurzemes rajons, Rīga, LV-1007, Reģ.Nr. 40003462595


Par darba vietas aprīkojumu atbildīgā persona : Jevgeņijs Jeričevs Mob.tālr.: 29288714

Darbu ilgums : nedēļa, laika posmā no

10.09.2025-10.11.2025

Pielikums

Rīgas valstspilsētas pašvaldības Ārtelpas un mobilitātes departamenta direktora p.i. rīkojumam
“Par satiksmi Laboratorijas ielā”

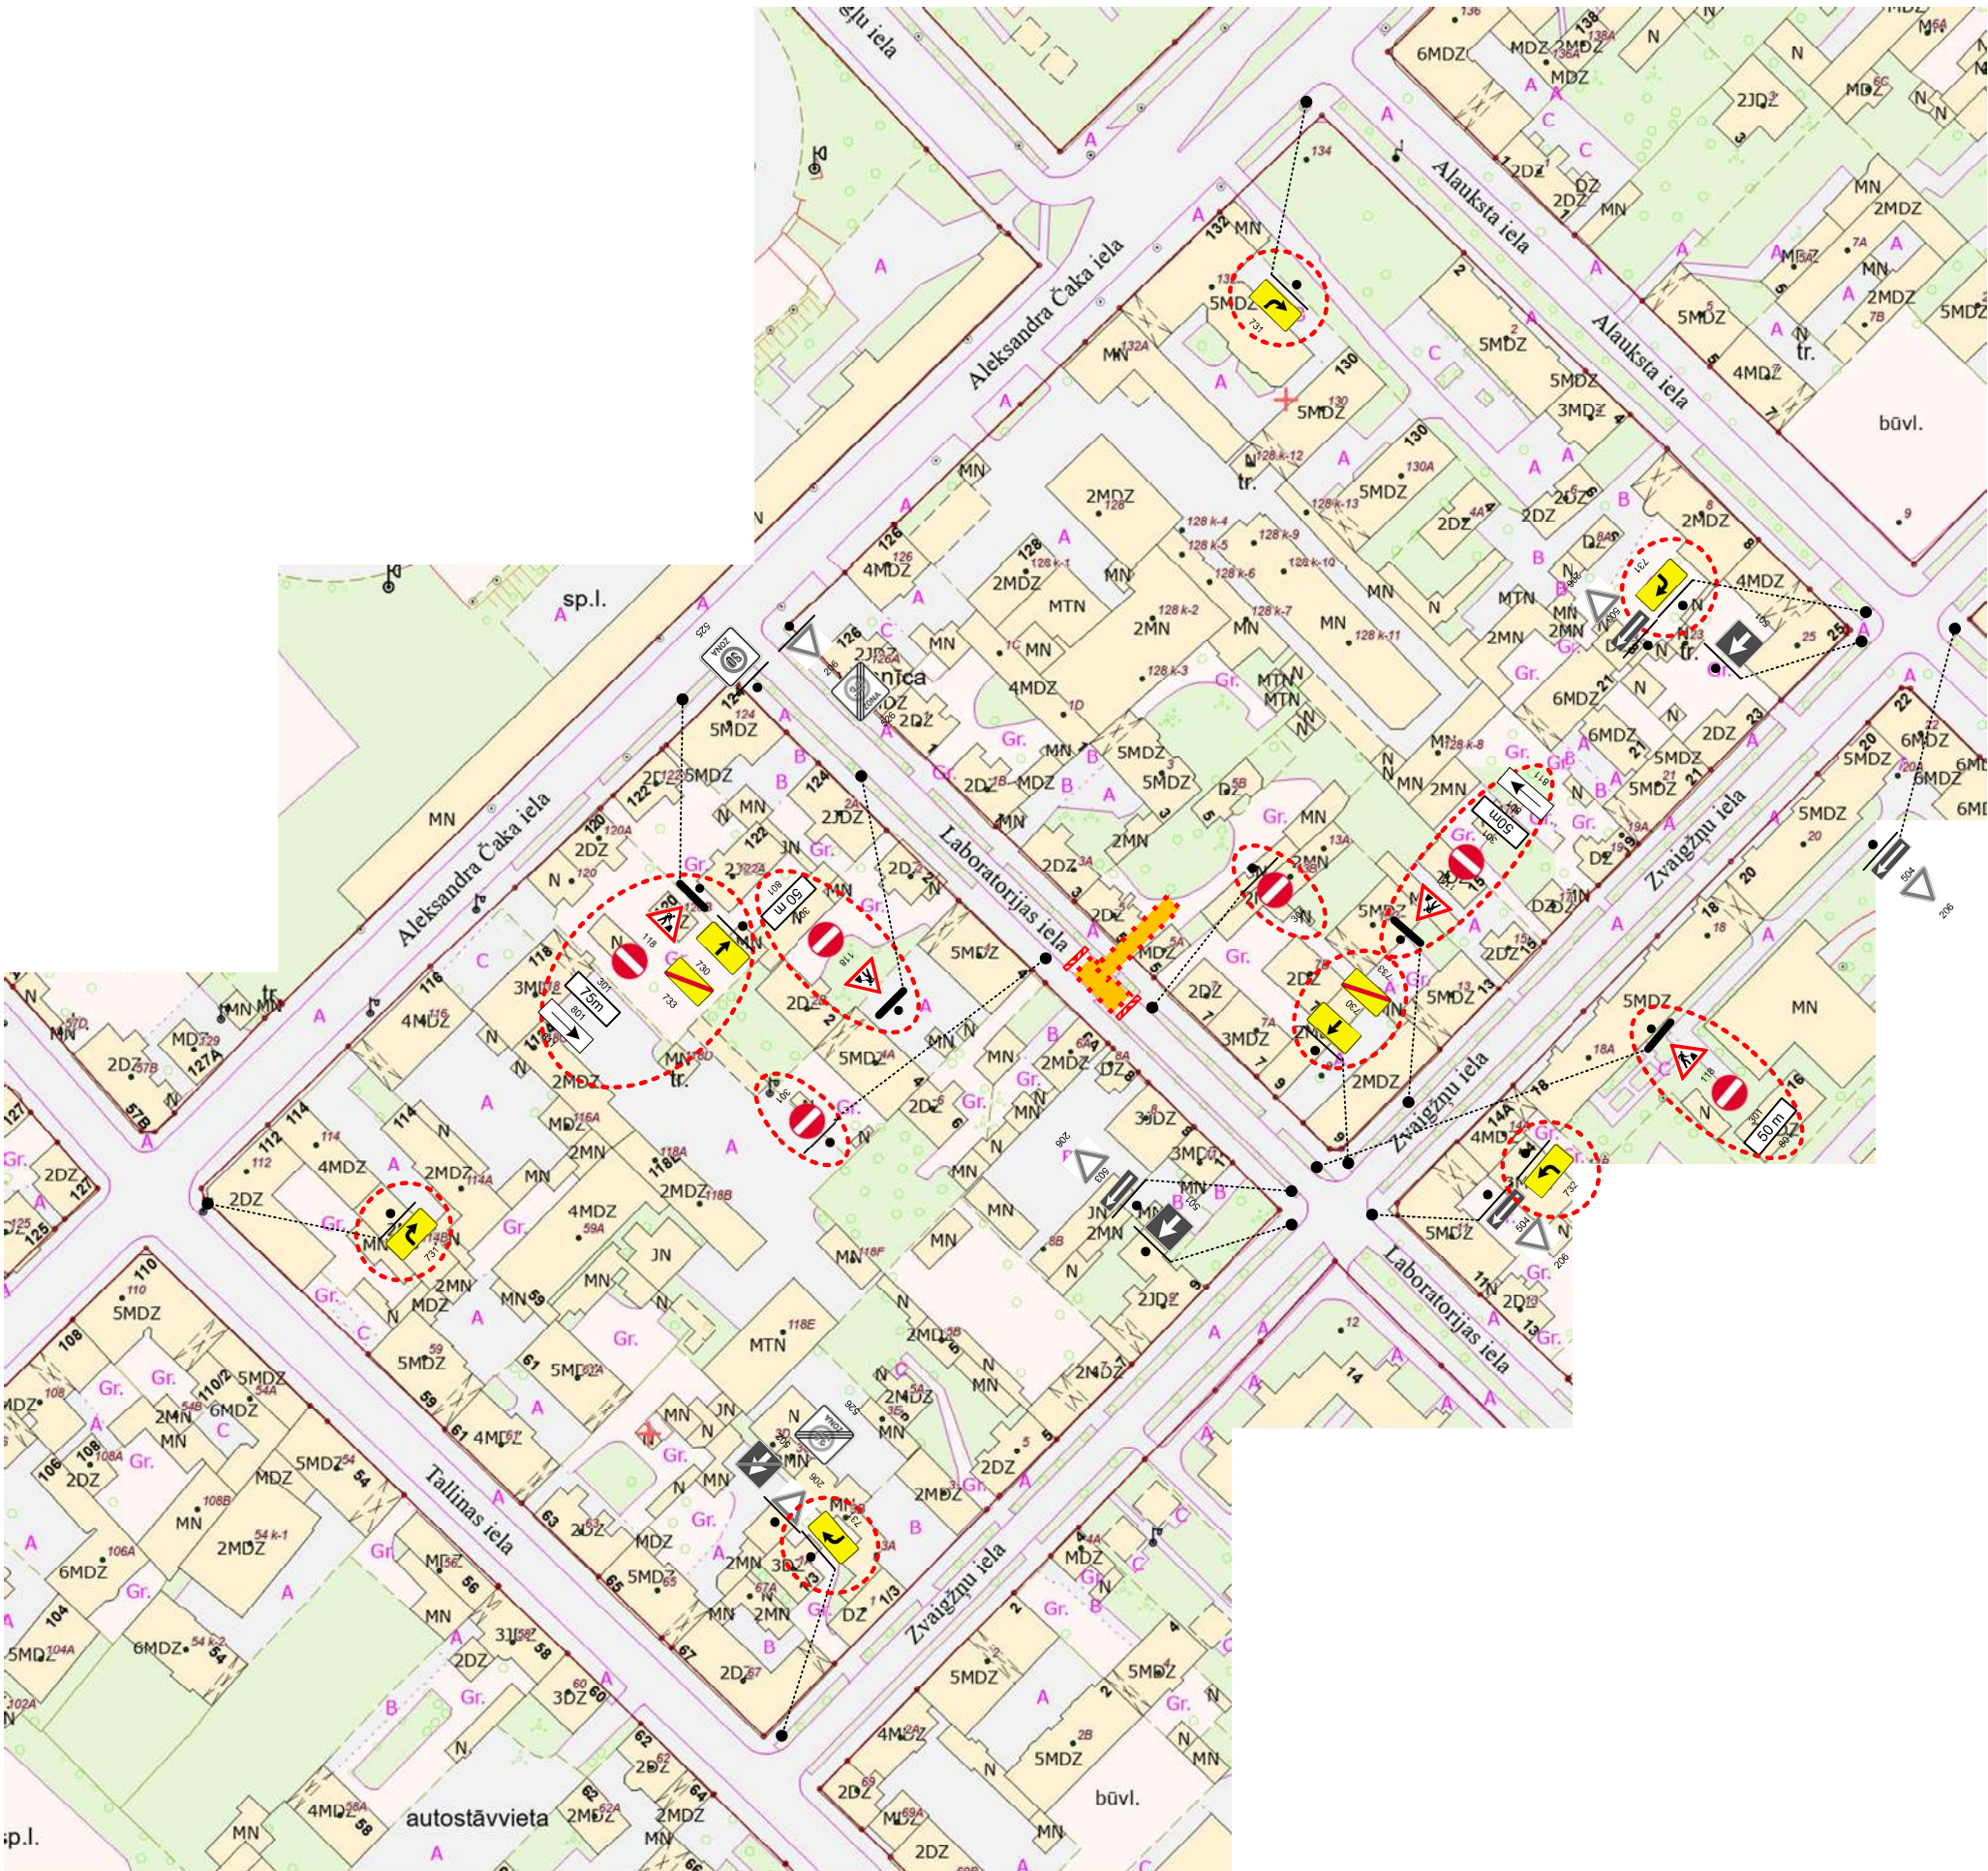

Saskaņojums derīgs ar Rīgas valstspilsētas Ārtelpas un Mobilitātes Departamenta direktora rīkojumu

Shēma ir Darbu veikšanas atļaujas neatņemama sastāvdaļa
Shēma derīga ievērojot Ministru kabineta 02.10.2001. noteikumus Nr. 421

Rīgas valstspilsētas pašvaldības Ārtelpas un mobilitātes departamenta Satiksmes organizācijas un kustības drošības nodaļas satiksmes organizācijas speciālists

[Signature]
4-09-2025

Darba veikšanas vietai jābūt aprīkotai saskaņā ar esošajām normām un prasībām (Pēc MK noteikumiem Nr.421, LVS 77-2; LVS 85)



SIA "Infrakom"
PVN Reģ. Nr. LV40103669977
juridiskā adrese: Stirnu iela 1-60, Rīga, LV-1035
AS DNB Banka, kods: RIKOLV2X, konts LV19RIKO0002013301887
Tālr. 29486209, fax 67819231, e-pasts: bs@inbox.lv
Būvkomersanta reģ.Nr. 10838-R

Shēmu izstrādāja : Andris Apinis mob. 29195203