


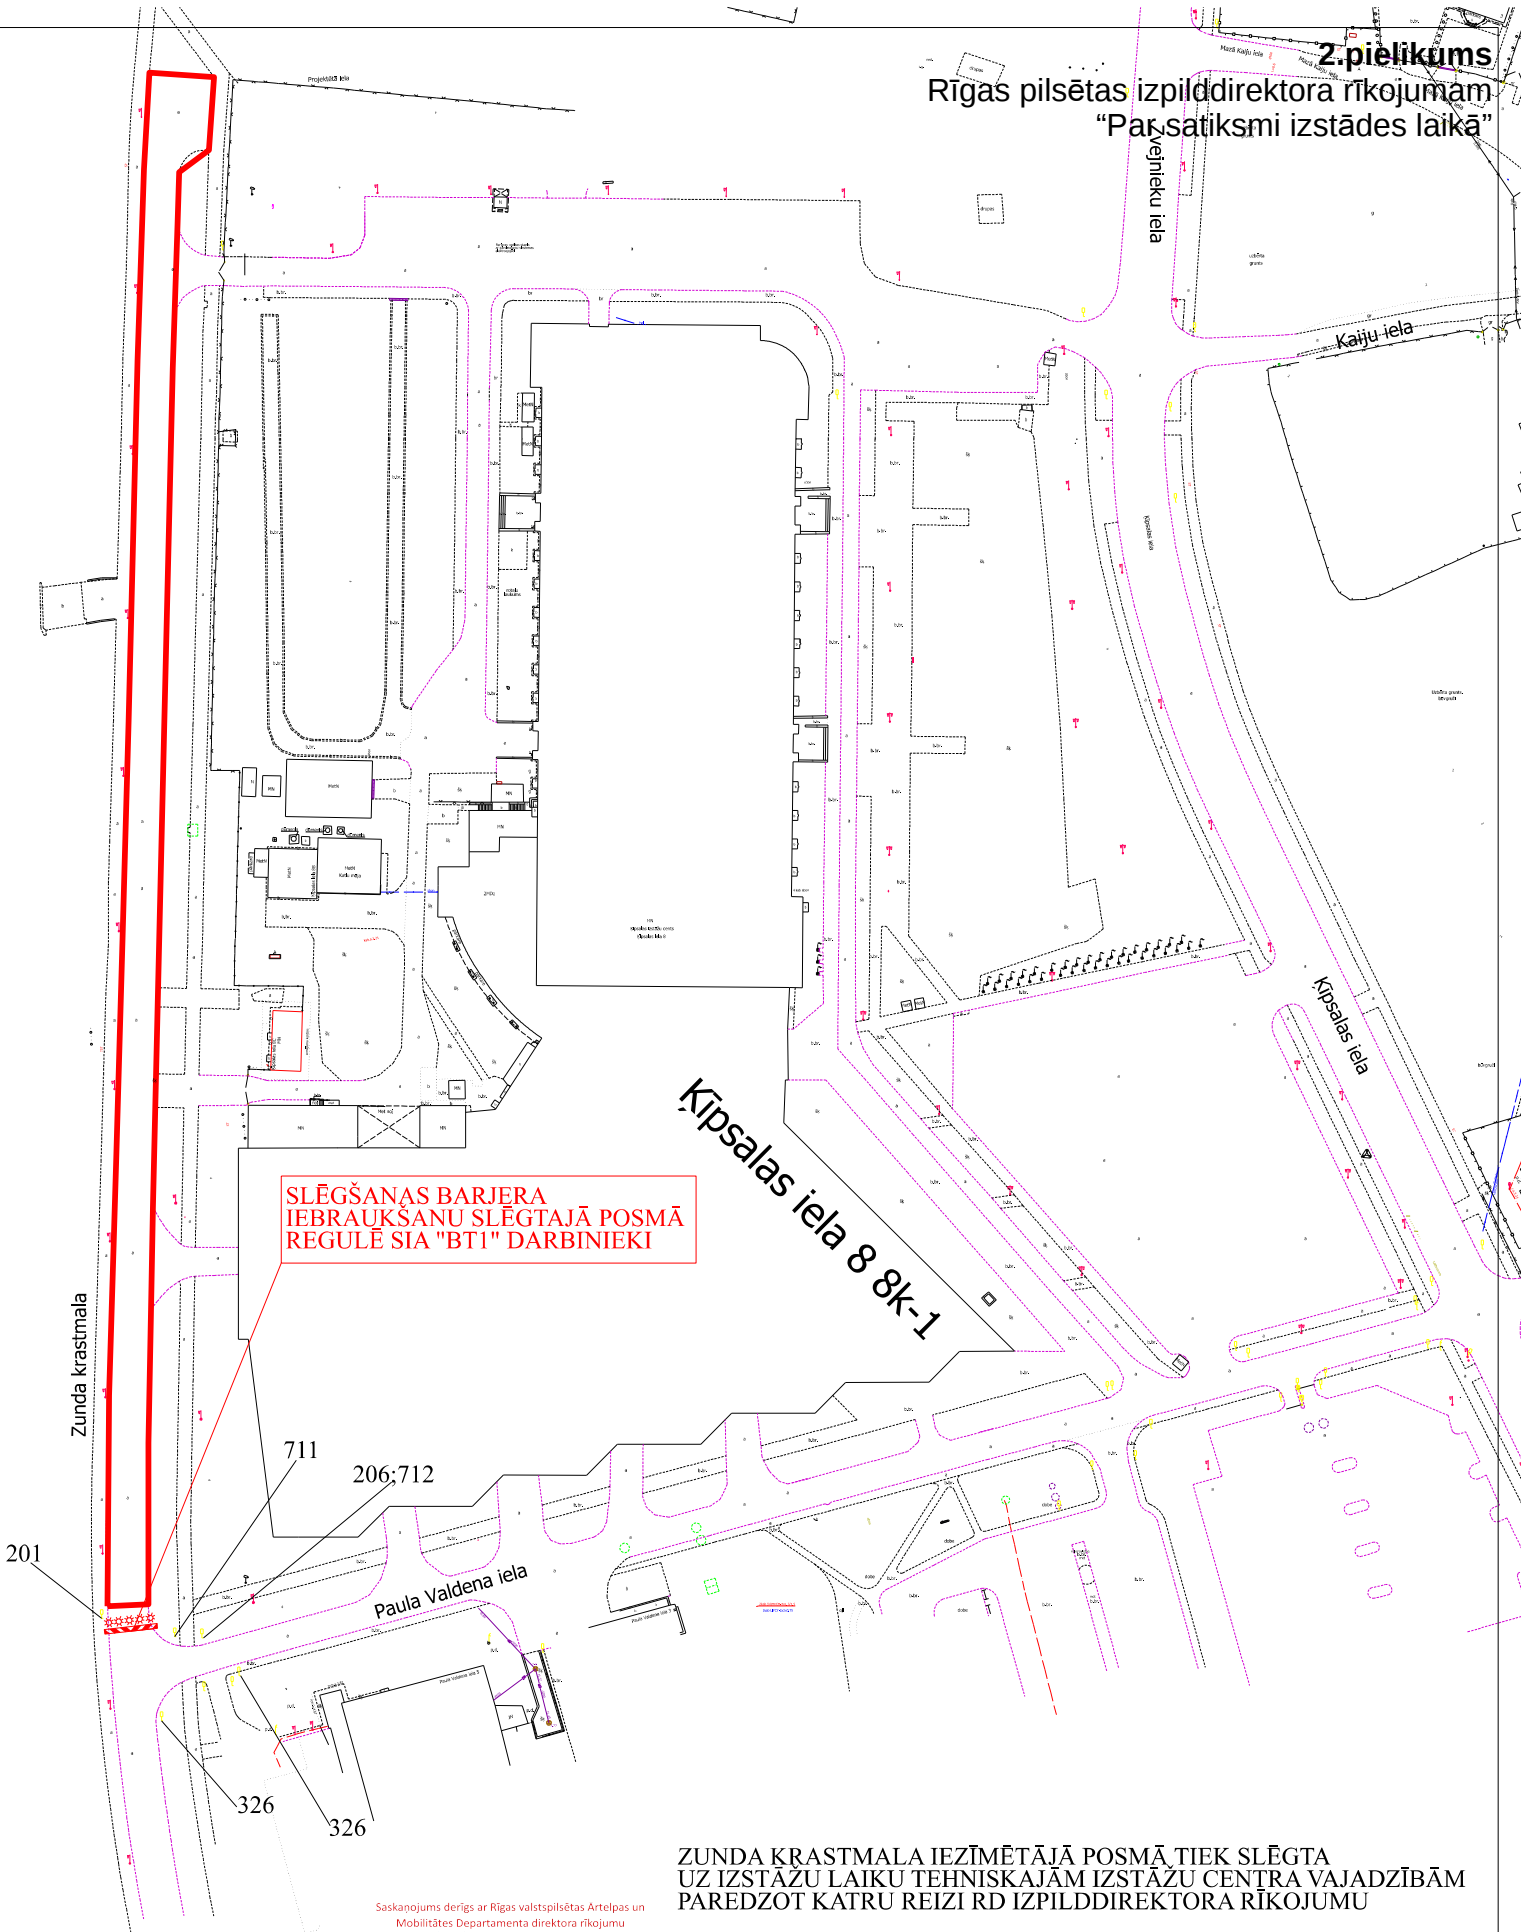

Saskaņojums derīgs ar Rīgas valstspilsētas Ārtpas un
Mobilitātes Departamenta direktora rīkojumu
Rīgas valstspilsētas pašvaldības
Ārtpas un mobilitātes departamenta
Satiksmes organizācijas un kustības
drošības nodaļas satiksmes organizācijas
speciālists

A. Smilga

4 -02- 2025

ZUNDA KRASTMALA IEZĪMĒTĀJĀ POSMĀ TIEK SLĒGTA
UZ IZSTĀZU LAIKU TEHNISKAJĀM IZSTĀZU CENTRA VAJADZĪBĀM
PAREDZOT KATRU REIZI RD IZPILDDIREKTORA RĪKOJUMU

1.		IZSTRĀDĀJIS:			PASŪTĪTĀJS:				
		SIA KMK PROJEKTS info@kmkprojekts.lv			RTU - BT1 tel.: 25630595				
			Uzvārds	Paraksts	Datums	OBJEKTS:	Stadija	Lapa	Mērogs
		Izstrādāja:	SIA "AVS Latvija"	M. Krīževics		ZUNDA KRASTMALA			
		Pārbaudīja:	SIA "AVS Latvija"	R. Kasņikovskis					
Saskaņoja:	AMD				RĀSĒJUMS:	LĪGUMS:			
					SATIKSMES ORGANIZĀCIJAS TEHNISKO LĪDZĒKĻU UZSTĀDĪŠANA				