



Rīgas valstspilsētas pašvaldības Ārtelpas un mobilitātes departamenta direktora p.i. rīkojumam
"Par satiksmi Latgales ielā"

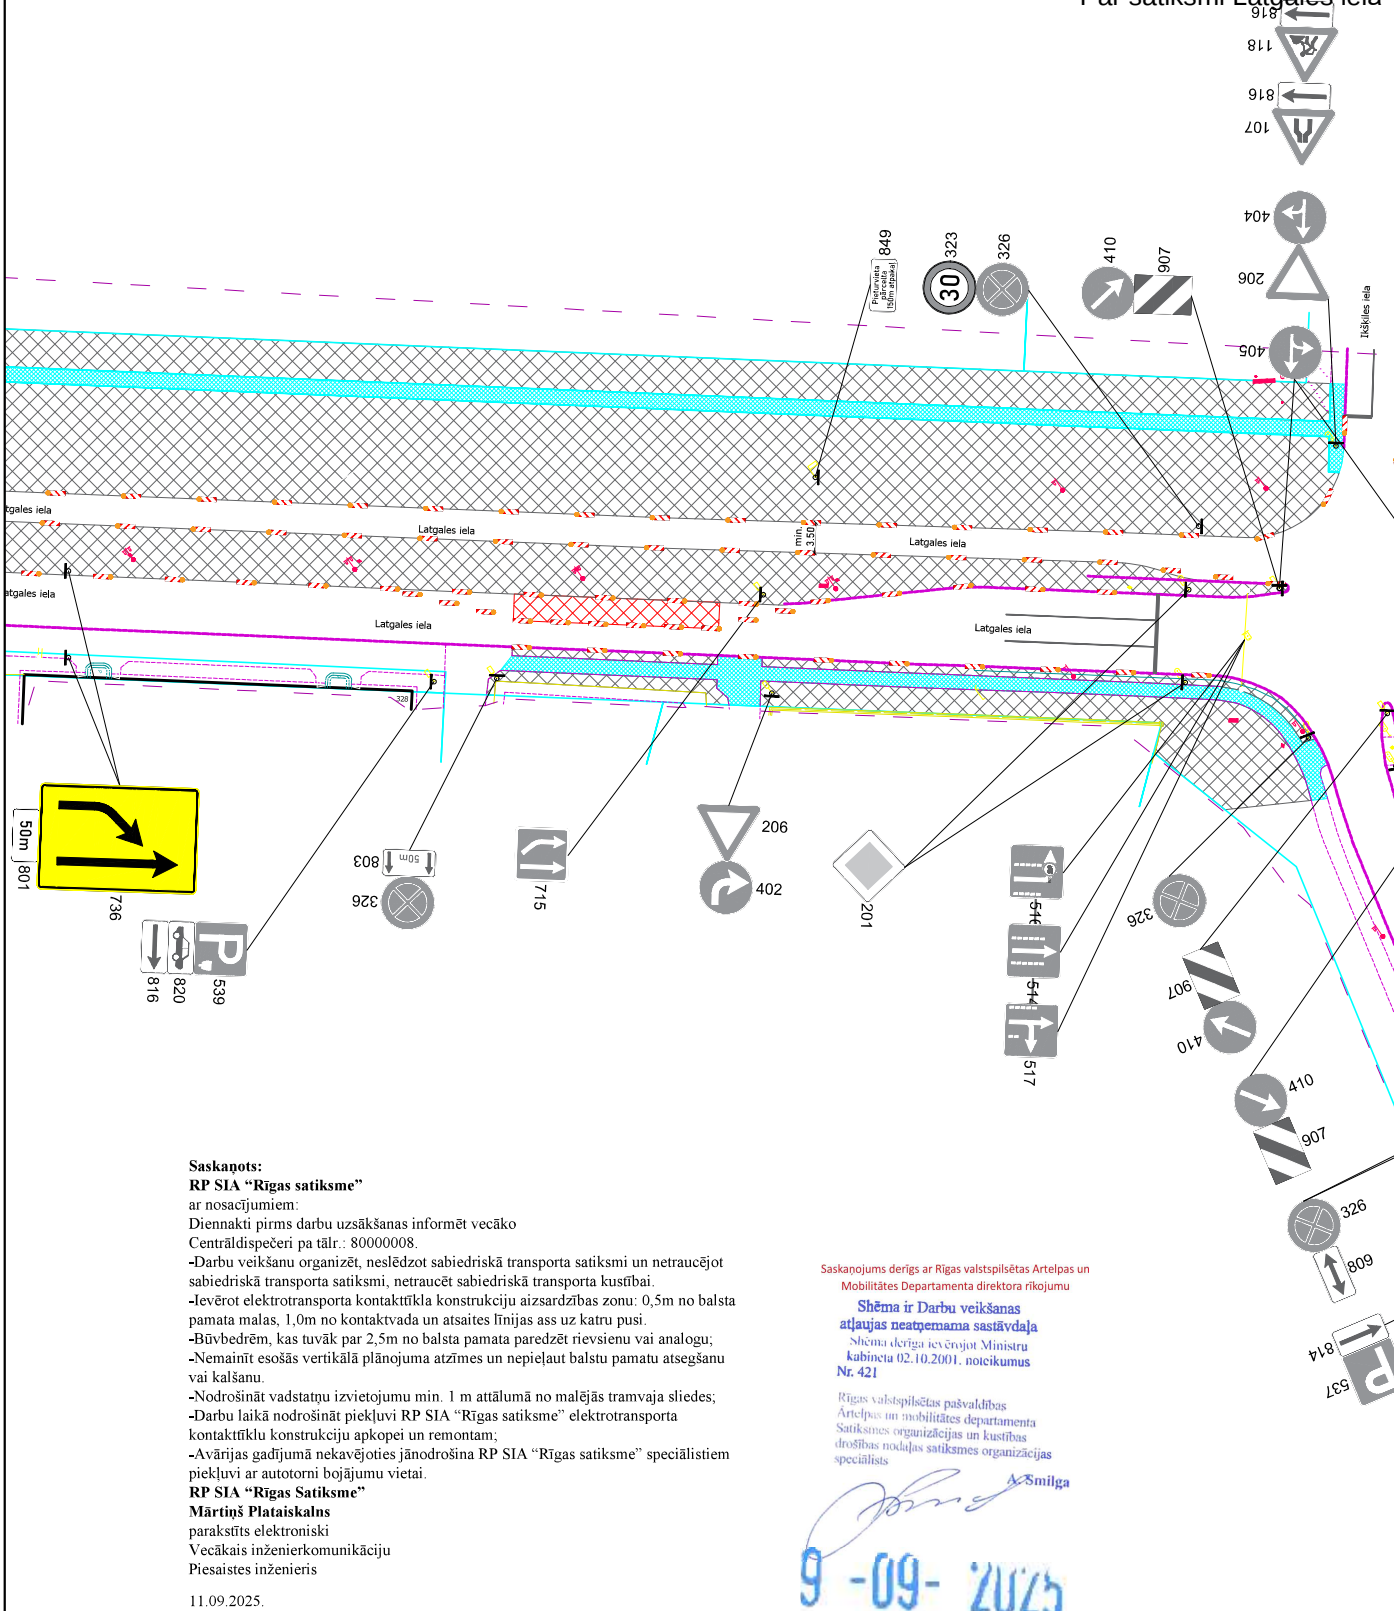

Binders					Satiksmes organizācijas tehnisko līdzekļu izvietojuma shēma	
					Objekts: Tramvaja līnijas, transportmijas punkta, dispečerpunkta ēkas, pasažieru nojumu un ar tiem saistīto inženierbūvju būvniecība Latgales (Maskavas) ielā, Rīgā (ZĪDA CELS)	
					Apraksts: 1.Darba vieta tiks aprīkota pēc MK noteikumiem Nr.421 "Noteikumi par darba vietu aprīkošanu uz ceļiem". 2.Pagaaidu ceļazīmes tiek uzstādītas ieviešot LVS 77-2 uzstādīšanas noteikumus. 3.Satiksmes organizācijas shēma paredzēta: Komunikāciju pārbūve, sliežu ceļu izbūve, ceļu izbūve. 4.Būvdarbi tiek organizēti, neslēdzot sabiedriskā transporta kustību. 5.Tiek nodrošināts minimālais ietves platums 1,50m.	
Sagat.	Sat.org.inženieris	I.Gailišs		09.09.2025		
Pārb.	Sat.org.darbu vad.	M.Blušs				
Būvdarbus veic:					Ceļu būves firma SIA "Binders"	
Būvdarbu vadītājs:					Ainārs Karlsons Tel. 29 394 674	
Shēmas darbības laiks atbilstoši kalendārajam grafikam					Atbildīgais par darba vietas aprīkojumu: CBF SIA "BINDERS" Sat.org. darbu vadītājs M.Blušs tel. 25680134 epasts: martins.bluss@binders.lv	
Apzīmējumi:						
Jauna c/z					Darbu zona	
Gājēju zona					Esoša c/z	
Esoša apsēdzama c/z					Gājēju barjera	
					Latgales SO-50-1	

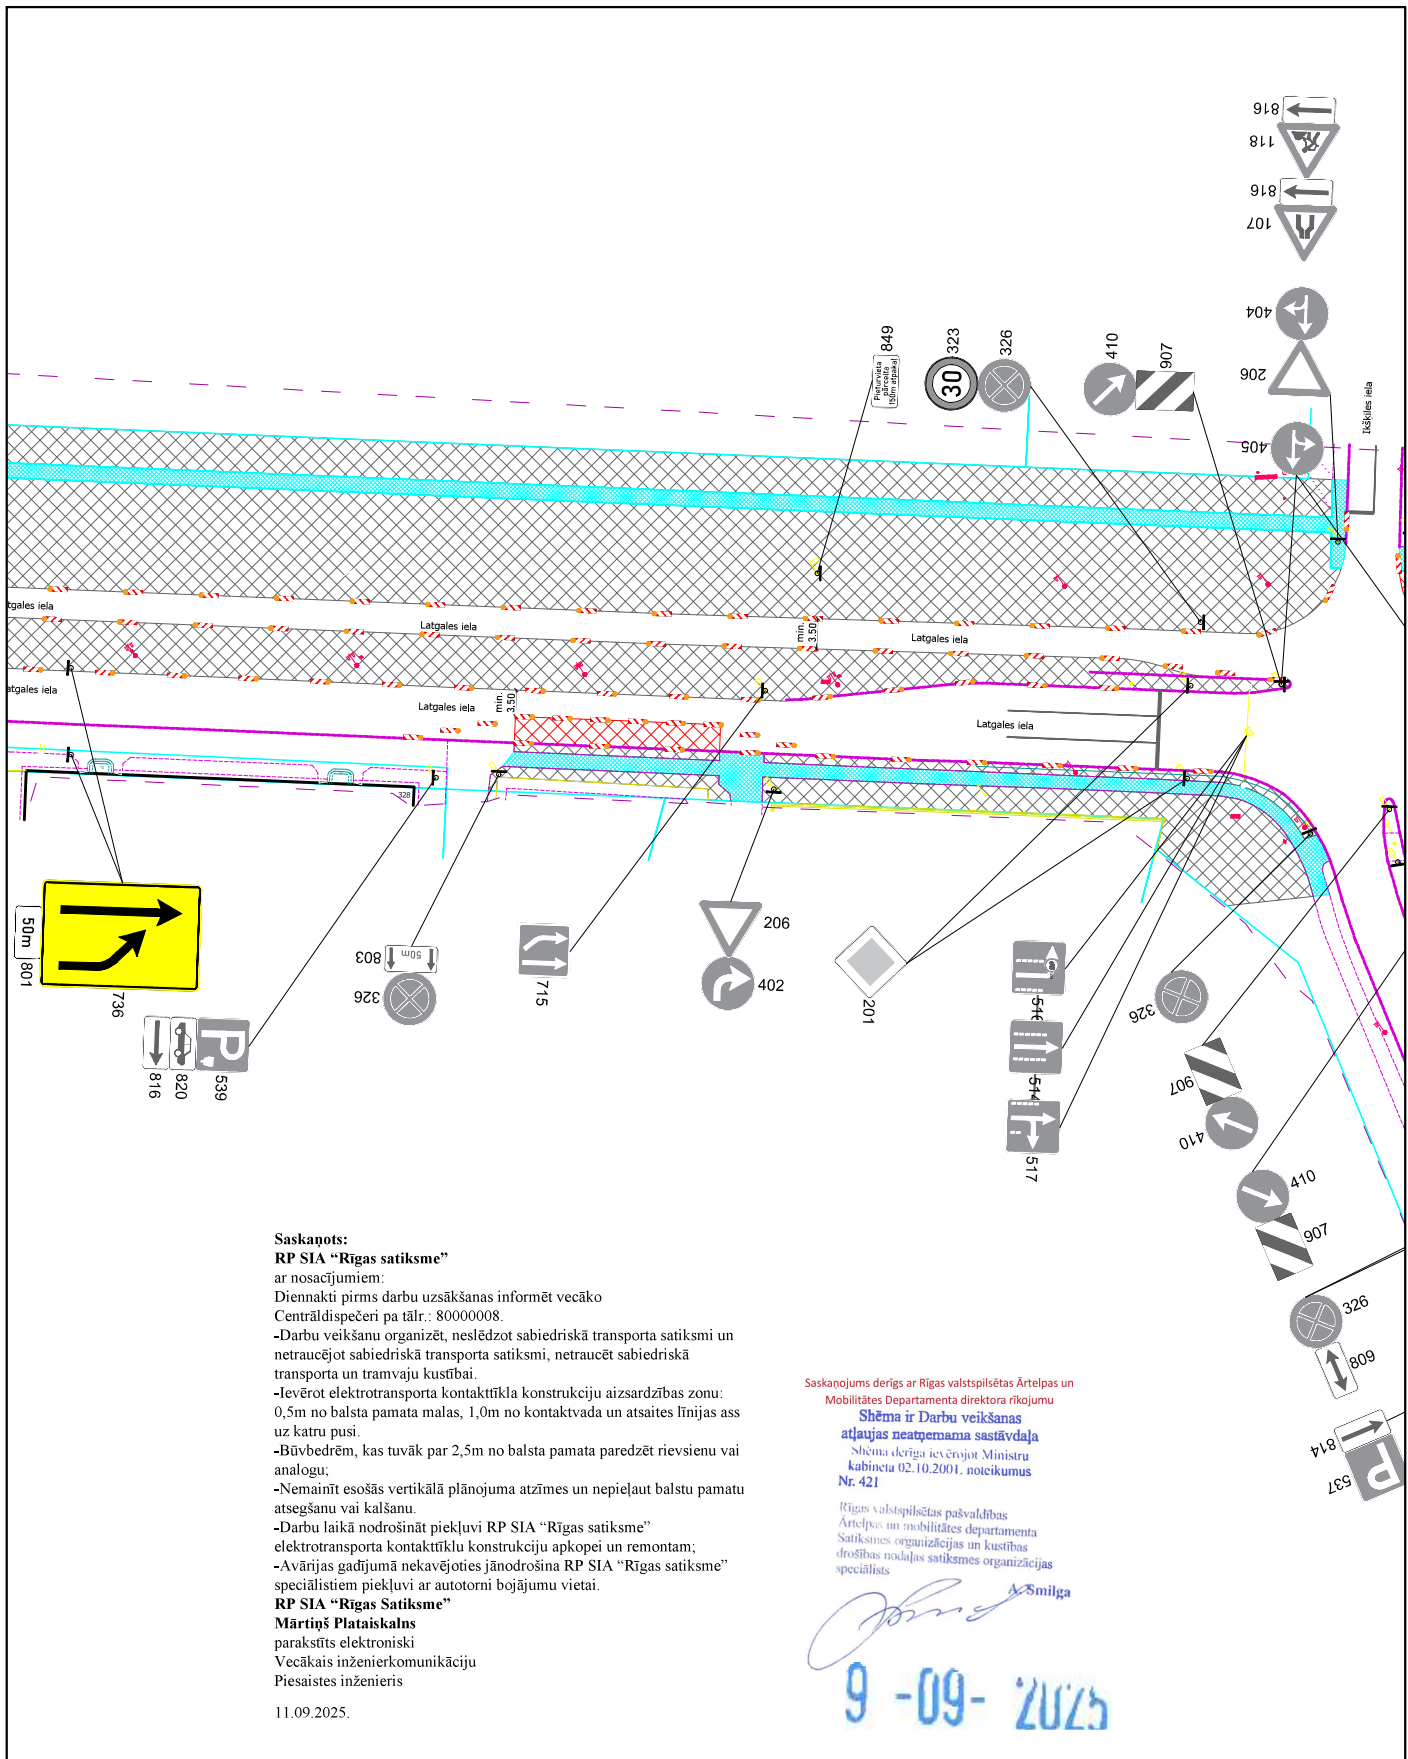

Saskaņots:
RP SIA "Rīgas satiksme"
ar nosacījumiem:
Diennakti pirms darbu uzsākšanas informēt vecāko
Centrāldispečeri pa tālr.: 80000008.
-Darbu veikšanu organizēt, neslēdzot sabiedriskā transporta satiksmi un
netraucējot sabiedriskā transporta satiksmi, netraucēt sabiedriskā
transporta un tramvaju kustībai.
-Ievērot elektrotransporta kontakttīkla konstrukciju aizsardzības zonu:
0,5m no balsta pamata malas, 1,0m no kontaktvada un atsaites līnijas ass
uz katru pusi.
-Būvbedrēm, kas tuvāk par 2,5m no balsta pamata paredzēt rievsienu vai
analogu;
-Nemainīt esošās vertikālā plānojuma atzīmes un nepieļaut balstu pamatu
atsegšanu vai kalšanu.
-Darbu laikā nodrošināt piekļuvi RP SIA "Rīgas satiksme"
elektrotransporta kontakttīkla konstrukciju apkopei un remontam;
-Avārijas gadījumā nekavējoties jānodrošina RP SIA "Rīgas satiksme"
speciālistiem piekļuvi ar autotorni bojājumu vietai.
RP SIA "Rīgas Satiksme"
Mārtiņš Platais
paraksts elektroniski
Vecākais inženierkomunikāciju
Piesaistes inženieris
11.09.2023.

Saskaņojums derīgs ar Rīgas valstspilsētas Ārtelpas un
Mobilitātes Departamenta direktora rīkojumu

**Shēma ir Darbu veikšanas
atļaujas neatņemama sastāvdaļa**
Shēma derīga ievērojot Ministru
kabineta 02.10.2001. noteikumus
Nr. 421

Rīgas valstspilsētas pašvaldības
Ārtelpas un mobilitātes departamenta
Satiksmes organizācijas un kustības
drošības nodaļas satiksmes organizācijas
speciālists

A. Smilga

9-09-2023

				Satiksmes organizācijas tehnisko līdzekļu izvietojuma shēma	
Objekts: Tramvaja līnijas, transportmijas punkta, dispečerpunkta ēkas, pasažieru nojumu un ar tiem saistīto inženierbūvju būvniecība Latgales (Maskavas) ielā, Rīgā (ZĪDA CELŠS)				Apraksts: 1.Darba vieta tiks aprīkota pēc MK noteikumiem Nr.421 "Noteikumi par darba vietu aprīkošanu uz ceļiem". 2.Pagaidu ceļazīmes tiek uzstādītas ievērojot LVS 77-2 uzstādīšanas noteikumus. 3.Satiksmes organizācijas shēma paredzēta: Komunikāciju pārbūve, sliežu ceļu izbūve, ceļu izbūve. 4.Būvdarbi tiek organizēti, neslēdzot sabiedriskā transporta kustību. 5.Tiek nodrošināts minimālais ietves platums 1,50m.	
Sagat.	Sat.org.inženieris	I.Gailišs		09.09.2025	
Pārb.	Sat.org.darbu vad.	M.Blušs			
Būvdarbus veic: Ceļu būves firma SIA "Binders"					
Būvdarbu vadītājs: Ainārs Karlsons Tel. 29 394 674					
Shēmas darbības laiks atbilstoši kalendārajam grafikam					
Apzīmējumi:					
	Jauna c/z		Darbu zona		Gājēju zona
	Esoša c/z		Esoša apsēdzama c/z		Gājēju barjera
				Latgales SO-50-2	