


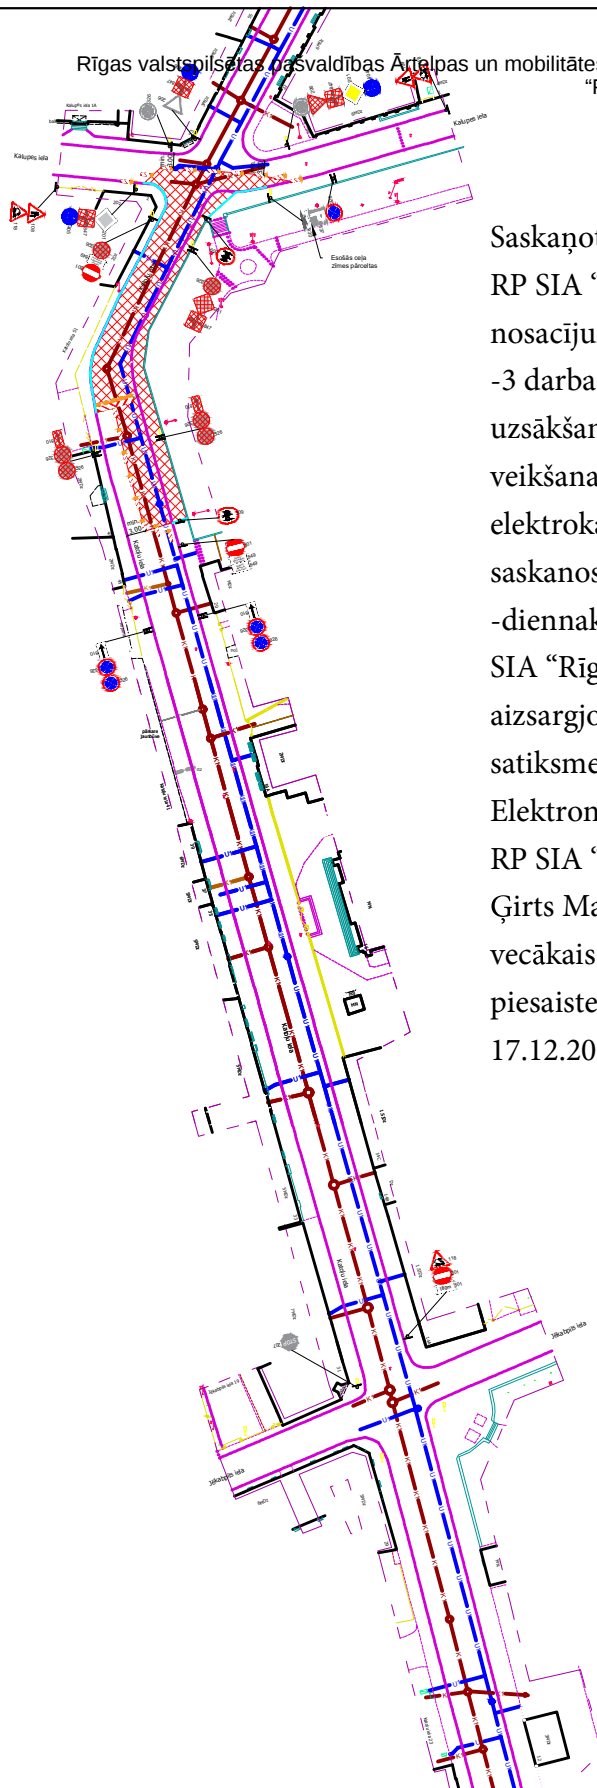

Saskaņots

RP SIA "Rīgas satiksme" ar
nosacījumiem:

-3 darba dienas pirms rakšanas darbu
uzsākšanas saņemt atļauju darbu
veikšanai RP SIA "Rīgas satiksme"
elektrokabeļu aizsargjoslā, pieprasot
saskanosana@rigassatiksmelv;
-diennakti pirms darbu uzsākšanas RP
SIA "Rīgas satiksme" elektrokabeļu
aizsargjoslā informēt RP SIA "Rīgas
satiksme" pārstāvi.

Elektroniski parakstīts

RP SIA "Rīgas satiksme"

Ģirts Manfelds

vecākais inženierkomunikāciju

piesaistes inženieris

17.12.2024



Saskaņojums derīgs ar Rīgas valstspilsētas Ārvalsts un
Mobilitātes departamenta direktora rīkojumu
Shēma ir Darbu veikšanas
atļaujas neatņemama sastāvdaļa
Shēma derīga ievērojot Ministru
kabineta 02.10.2001. noteikumus
Nr. 421

Rīgas valstspilsētas pašvaldības
Ārvalsts un mobilitātes departamenta
Satiksmes organizācijas un kustības
drošības nodaļas satiksmes organizācijas
speciālists

A. Smilga

7 -01- 2025

Saskaņojums derīgs ar
Rīgas domes Satiksmes departamenta
direktora rīkojumu

Shēma ir Darbu veikšanas
atļaujas neatņemama sastāvdaļa

Rīgas valstspilsētas pašvaldības
Ārvalsts un mobilitātes departamenta
Satiksmes organizācijas un kustības
drošības nodaļas satiksmes organizācijas
speciālists

A. Smilga

16 -12- 2024



Satiksmes organizācijas tehnisko līdzekļu izvietojuma shēma

Objekts: ūdensvada un kanalizācijas tīkla pārbūve Katolu ielā, Rīgā

Sagat. Sat.org.inženieris I.Gailišs 16.12.2024

Pārb. Sat.org.darbu vad. M.Blušs

Būvdarbus veic: Ceļu būves firma SIA "Binders"

Būvdarbu vadītājs: Oļegs Medovikovs Tel: 26 419 377

Shēmas darbības laiks atbilstoši kalendārajam grafikam

Apzīmējumi:



