

APZĪMĒJUMI


Gaismu atstarojošās
barjera Nr. 912
ar signāllukturiem

912 - 2 gb. (ar 10 lukt.)

Rīgas valstspilsētas pašvaldības Ārtelpas un mobilitātes departamenta direktora p.i. rīkojumam

Satiksmes organizācijas shēma

- Nodrošināt vietējo un operatīvo satiksmi
- Nodrošināt gājēju satiksmi
- Darbu veikšanas vietai jābūt aprīkotai saskaņā ar esošajām normām un prasībām Pēc(MK noteikumiem Nr.421; LVS 77-2; LVS-85)
- Darba laiks: _____
- Darba tehnika atradīsies darba zonā

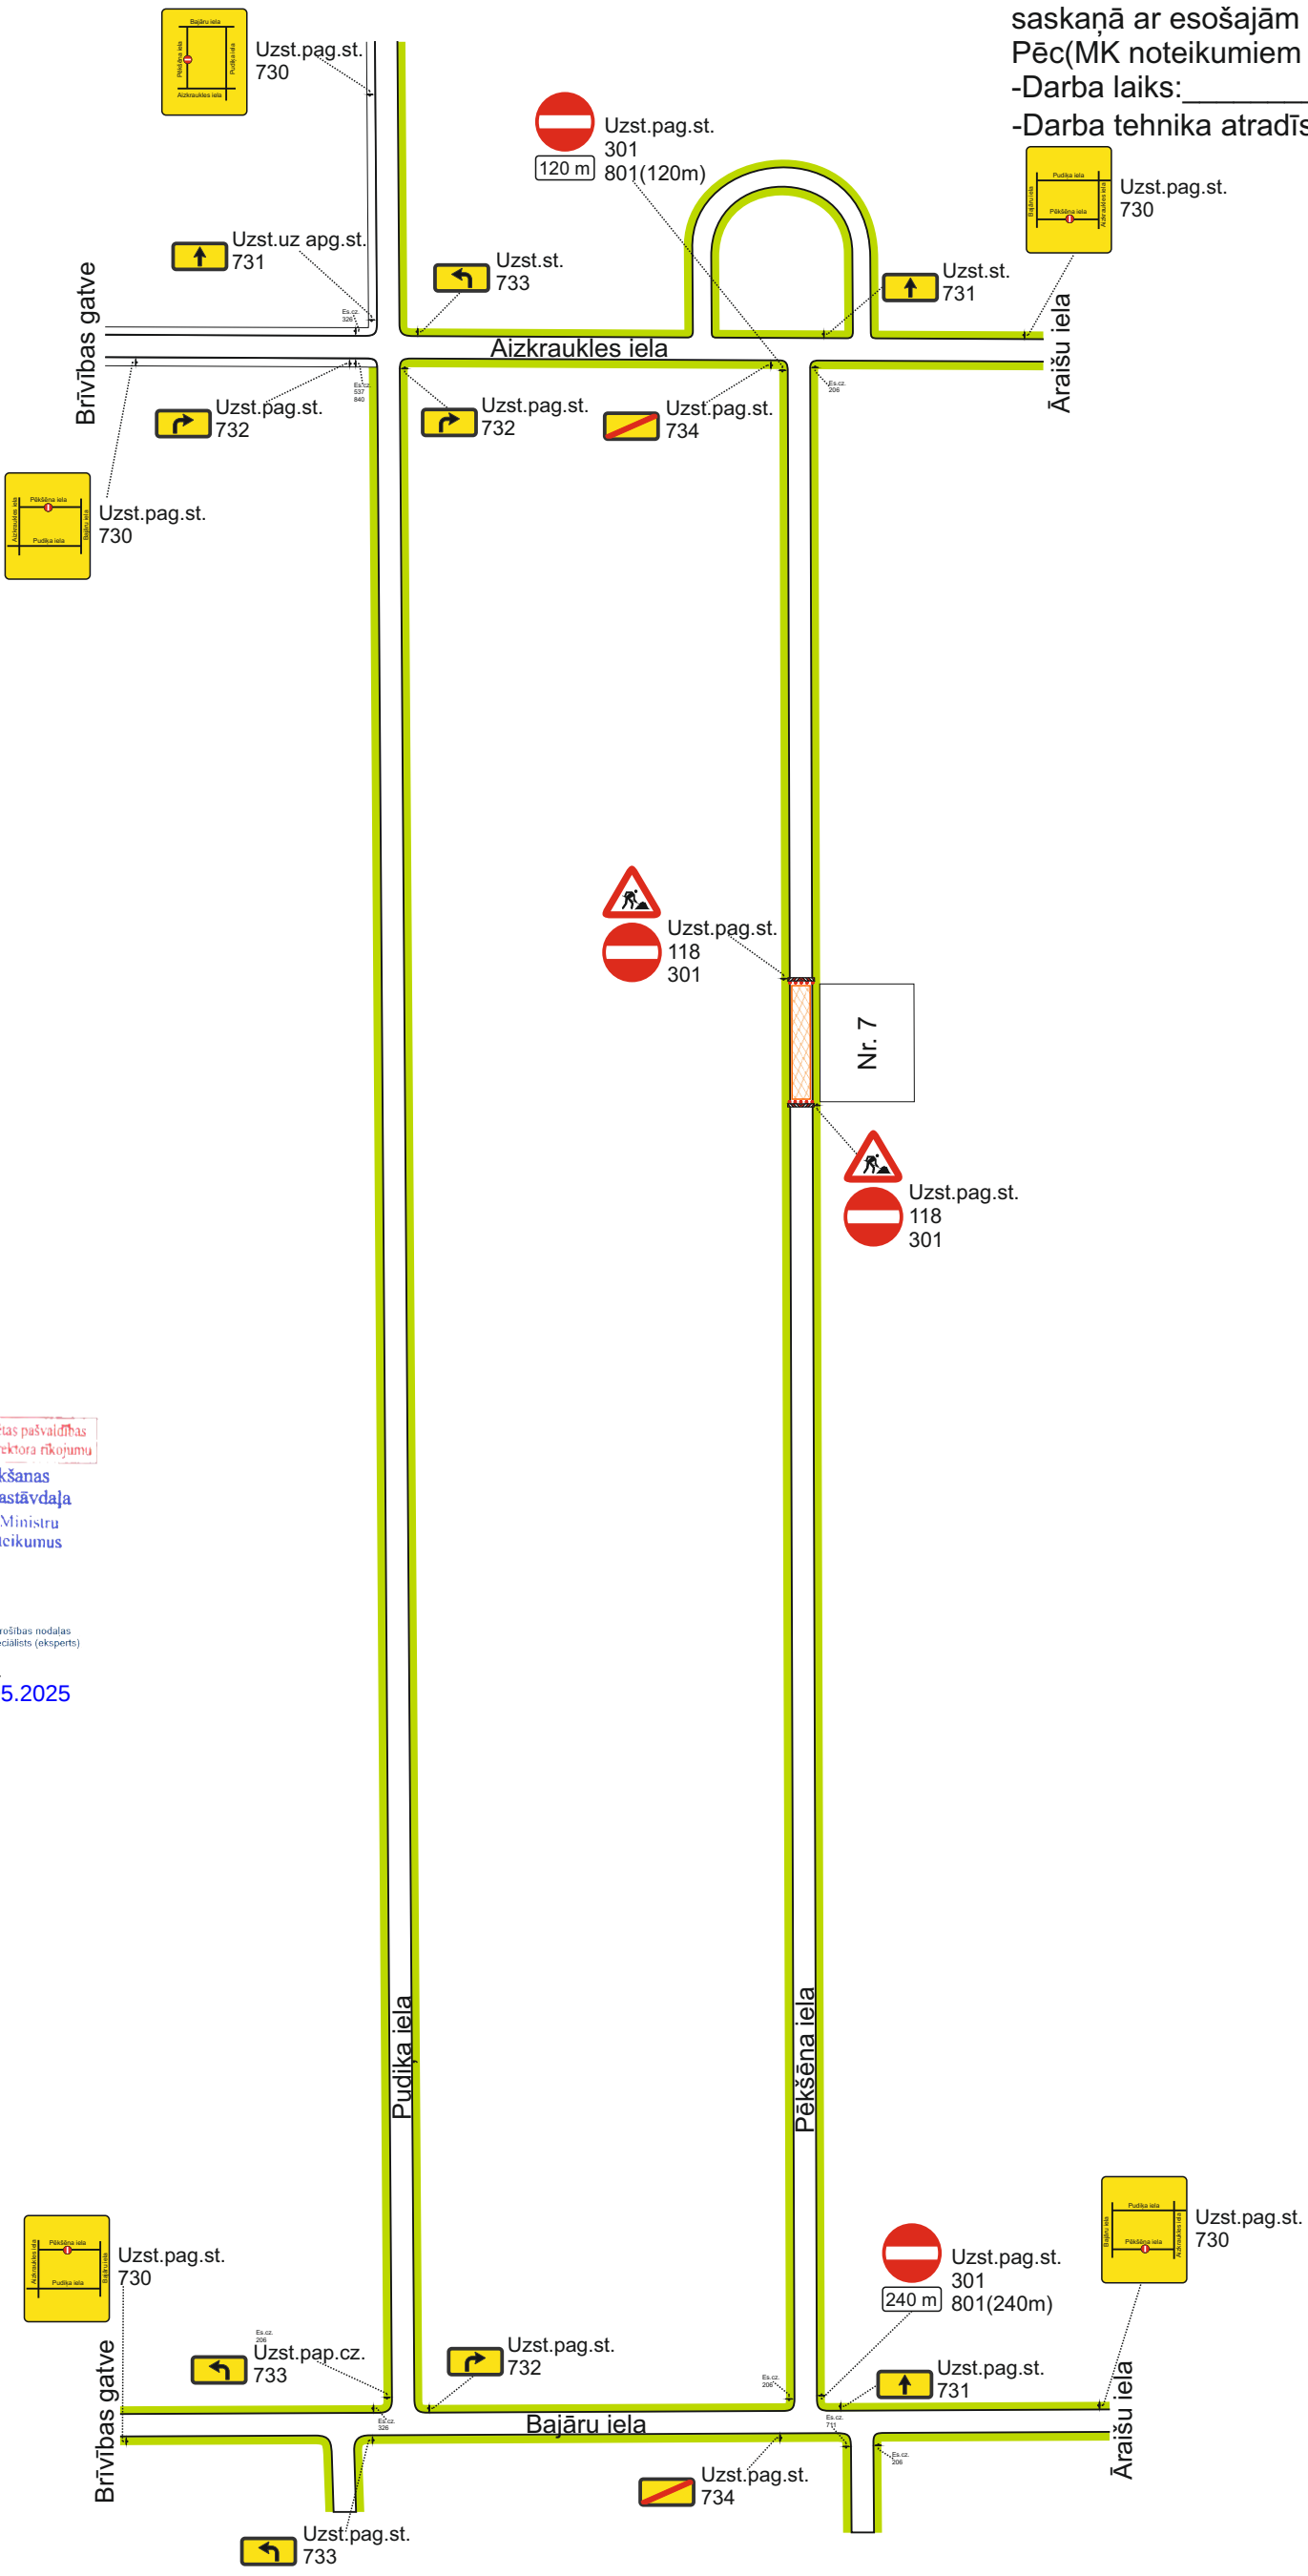

Saskaņojums derīgs atbilstoši Rīgas valstspilsētas pašvaldības Ārtelpas un mobilitātes departamenta direktora rīkojumam

Shēma ir Darbu veikšanas atļaujas neatņemama sastāvdaļa
Shēma derīga ieviešot Ministru kabineta 02.10.2001. noteikumus Nr. 421

Einars Ervarts

Rīgas valstspilsētas pašvaldības
Ārtelpas un mobilitātes departamenta
Satiksmes organizācijas un kustības drošības nodaļa
Galvenais satiksmes organizācijas speciālists (eksperts)

Ervarts 16.05.2025

Pasūtītājs / Darbu veicējs:	Leonīds Ozoliņš	Atbildīgā persona objektā:	Leonīds Ozoliņš / mob.tālr. 29 125 524
Izstrādāja:	SIA "RC TRAFFIC"	Būvobjekta nosaukums:	Komunikāciju izbūve / Seguma atjaunošana
	Didzis Štrombergs / mob.tālr. 20 278 745	Darba izpildes vieta:	Pēkšēna iela 7, Rīga