
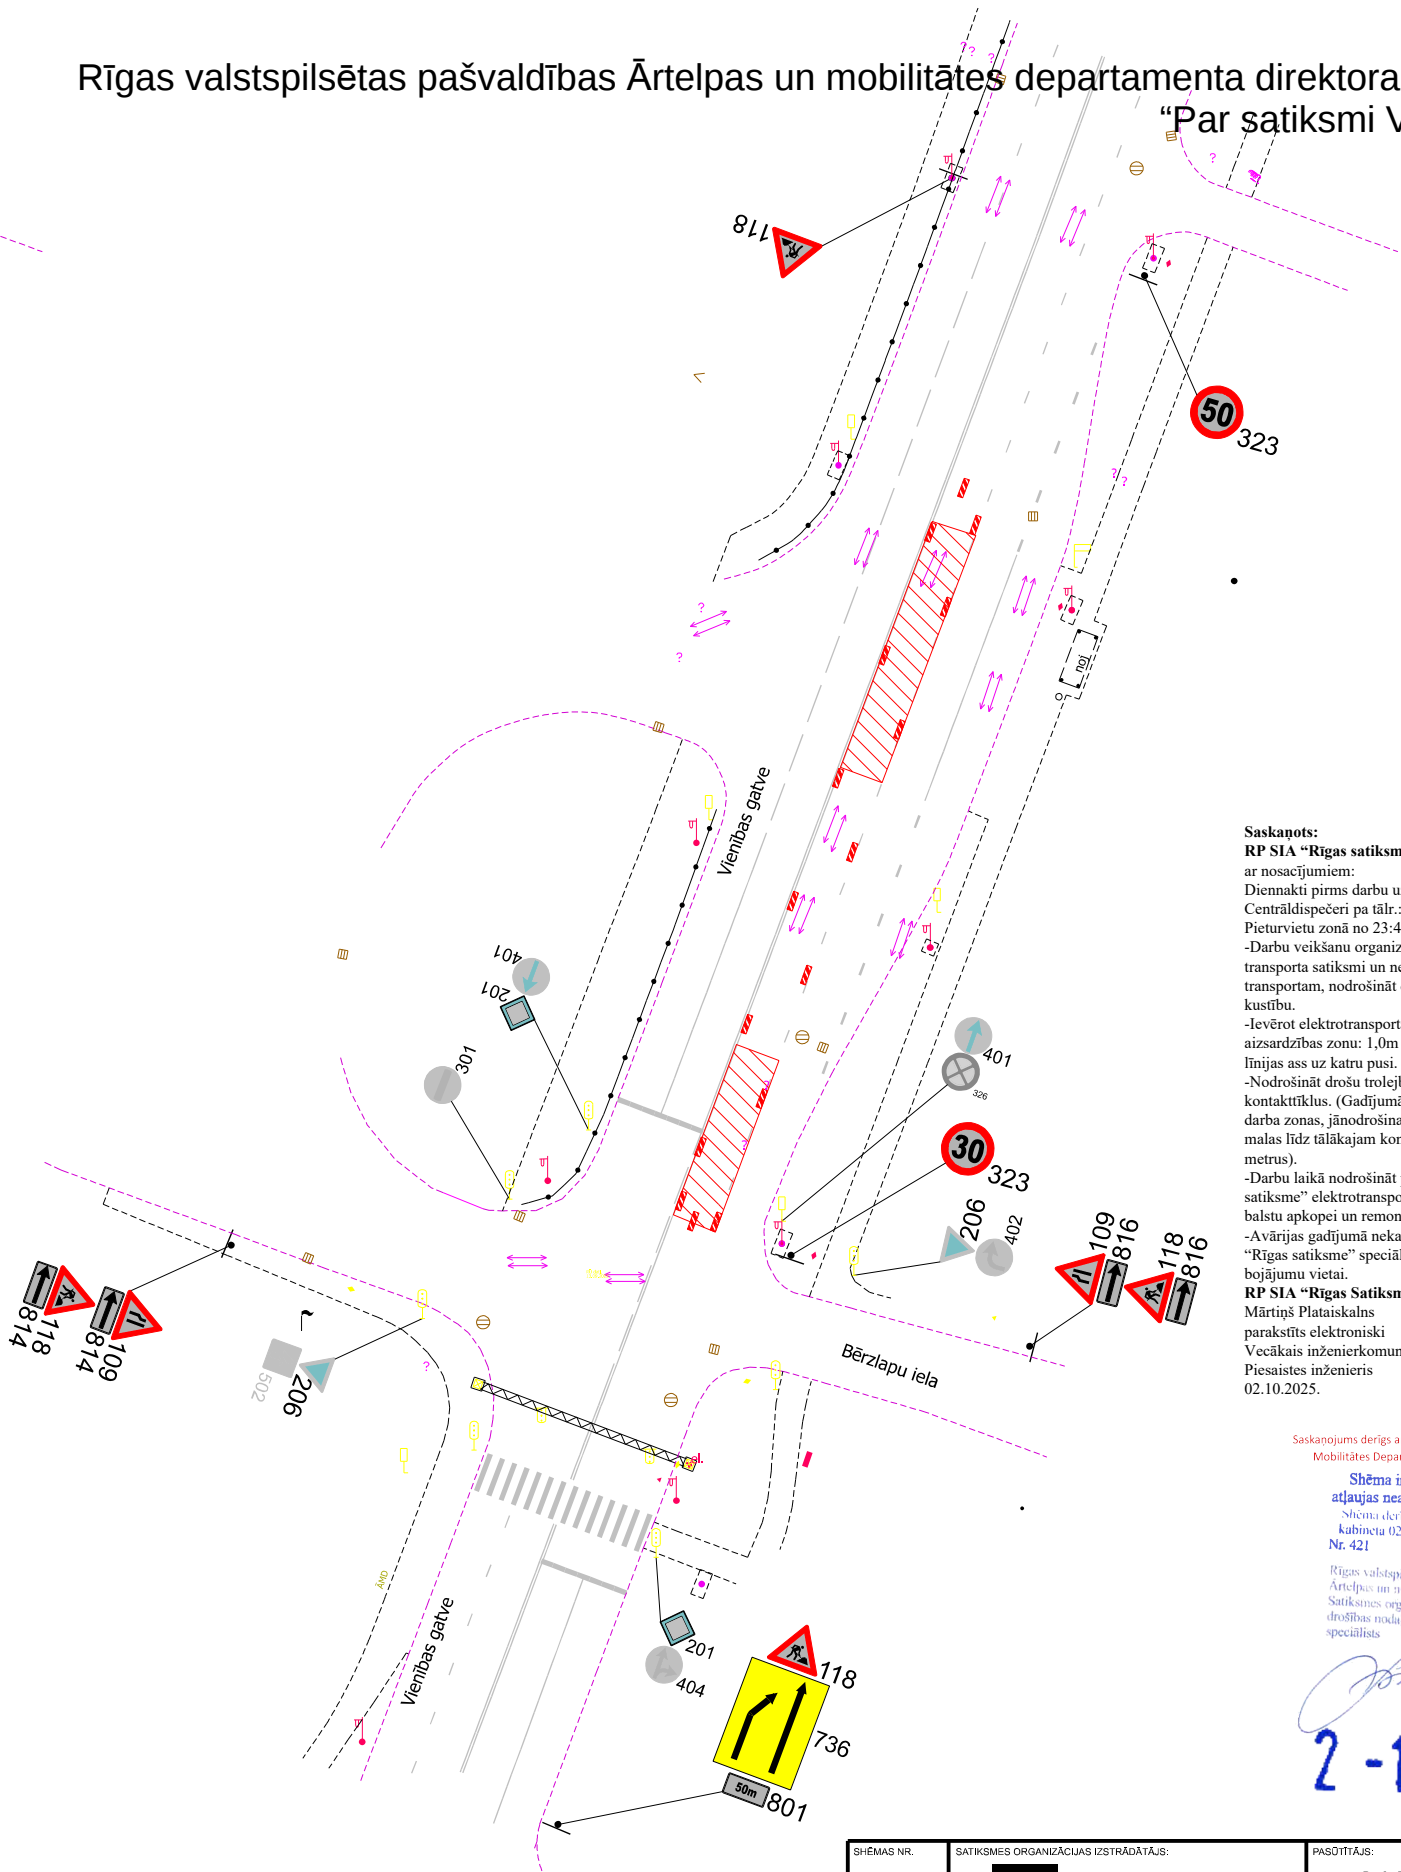


Rīgas valstspilsētas pašvaldības Ārtelpas un mobilitātes departamenta direktora p.i. rīkojumam
“Par satiksmi Vienības gatvē”

2.pielikums

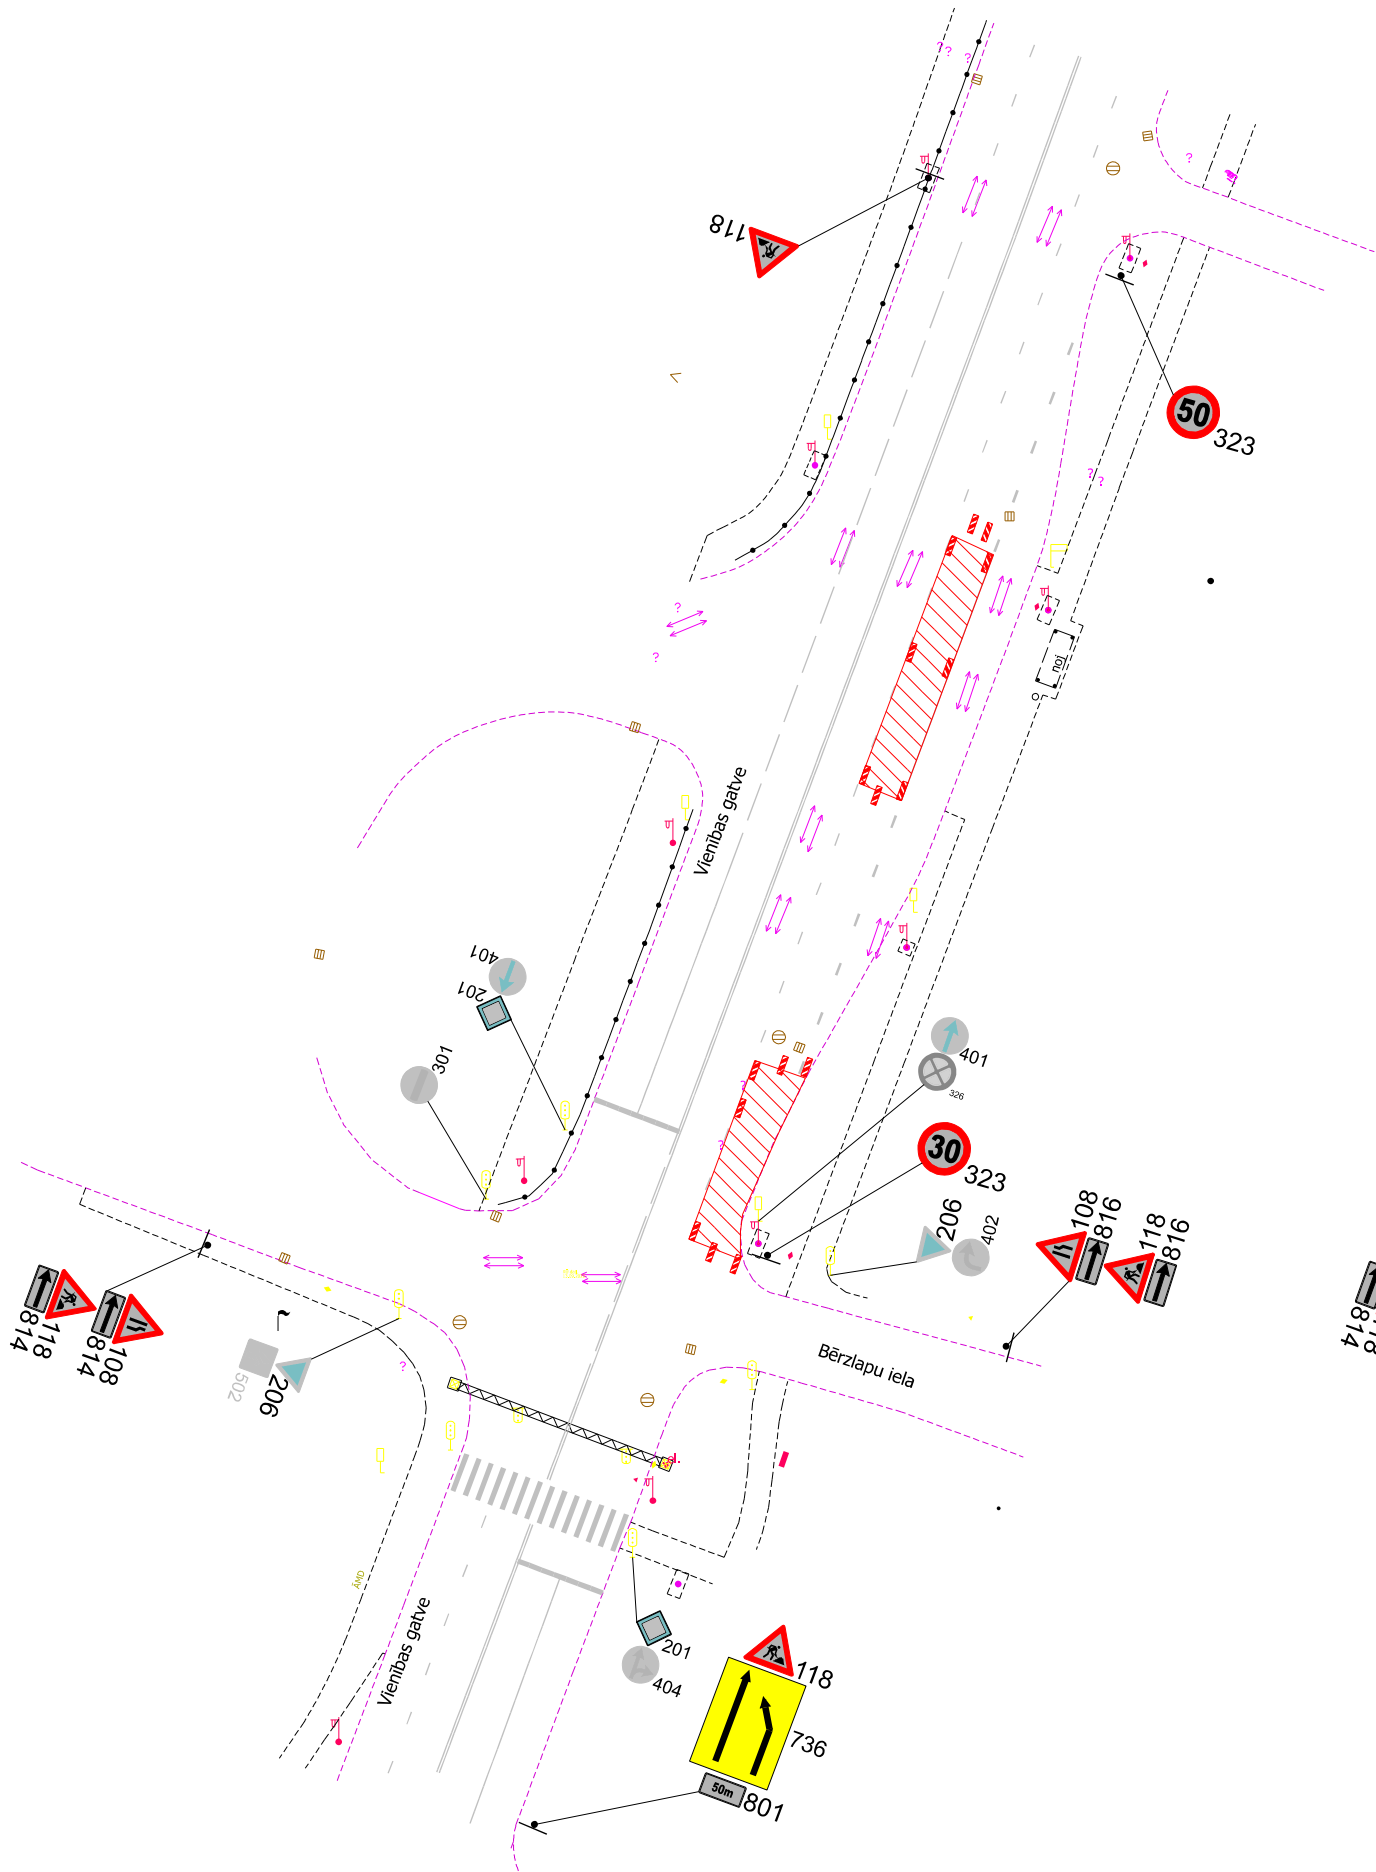

Saskaņots:
RP SIA “Rīgas satiksme”
ar nosacījumiem:
Diennakti pirms darbu uzsākšanas informēt vecāko Centrāldispečeri pa tālr.: 80000008.
Pieturvietu zonā no 23:40-5:20.
-Darbu veikšanu organizēt, neslēdzot sabiedriskā transporta satiksmi un netraucējot sabiedriskajam transportam, nodrošināt drošu sabiedriskā transporta kustību.
-Ievērot elektrotransporta kontakttīkla konstrukciju aizsardzības zonu: 1,0m no kontaktvada un atsaites līnijas ass uz katru pusi.
-Nodrošināt drošu trolejbusu kustību izmantojot kontakttīklus. (Gadījumā, ja kontakttīkls atrodas virs darba zonas, jānodrošina, lai attālums no darba zonas malas līdz tālākajam kontakttīkla vadam nepārsniegtu 2,5 metrus).
-Darbu laikā nodrošināt piekļuvi RP SIA “Rīgas satiksme” elektrotransporta kontakttīklu konstrukciju un balstu apkopei un remontam.
-Avārijas gadījumā nekavējoties jānodrošina RP SIA “Rīgas satiksme” speciālistiem piekļuvi ar autotorni bojājumu vietai.
RP SIA “Rīgas Satiksme”
Mārtiņš Plataiskals
parakstīts elektroniski
Vecākais inženierkomunikāciju
Piesaistes inženieris
02.10.2025.

Saskaņojums derīgs ar Rīgas valstspilsētas Ārtelpas un Mobilitātes Departamenta direktora rīkojumu

Shēma ir Darbu veikšanas atļaujas neatņemama sastāvdaļa
Shēma derīga, ja izcērtot Ministru kabineta 02.10.2001. noteikumus Nr. 421

Rīgas valstspilsētas pašvaldības Ārtelpas un mobilitātes departamenta Satiksmes organizācijas un kustības drošības nodaļas satiksmes organizācijas speciālists

[Signature]
A.Šmilga

2 -10- 2025

- NODROŠINĀT VISA VEIDA SATIKSMI
- DARBU VIETU APRĪKOT ATBILSTOŠI MK NOTEIKUMIEM NR.421
- DARBU VIETU APRĪKOT AR VADSTATĒJIEM
- DARBU ILGUMS - 5 DIENNAKTI
- VEICAMIE DARBI - BRAUKTUVES FRĒZĒŠANA/ ASFALTĒŠANA
- ATBILDĪGAIS PAR DARBU VIETAS APRĪKOJUMU: ĢIRTS CIRVELIS (26332256) girts.cirvelis@roadeks.lv

DARBU ZONA

SHĒMAS NR.	SATIKSMES ORGANIZĀCIJAS IZSTRĀDĀTĀJS:			PASŪTĪTĀJS:	
1.		SIA KMK PROJEKTS	info@kmpprojekts.lv	SIA ROADEKS	tel.: 26332256 roadeks@roadeks.lv
RĀSĒJA	PĀRBAUDĪJA	SASKAŅOJA	UZVĀRDS	PARAKSTS	DATUMS
			SIA KMK PROJEKTS	M.KRIZĒVICS	
			SIA KMK PROJEKTS	R.KASNIKOVSKIS	
			RD ĀMD		
OBJEKTS:					
VIENĪBAS GATVE PIE BĒRZLAPU IELAS					
RĀSĒJUMS:					
DARBA VIETAS APRĪKOJUMA SHĒMA REMONTDARBU LAIKĀ					