


1.pielikums

Rīgas valstspilsētas pašvaldības Ārtelpas un mobilitātes departamenta direktora p.i. rīkojumam  
"Par satiksmi Vienības gatvē"

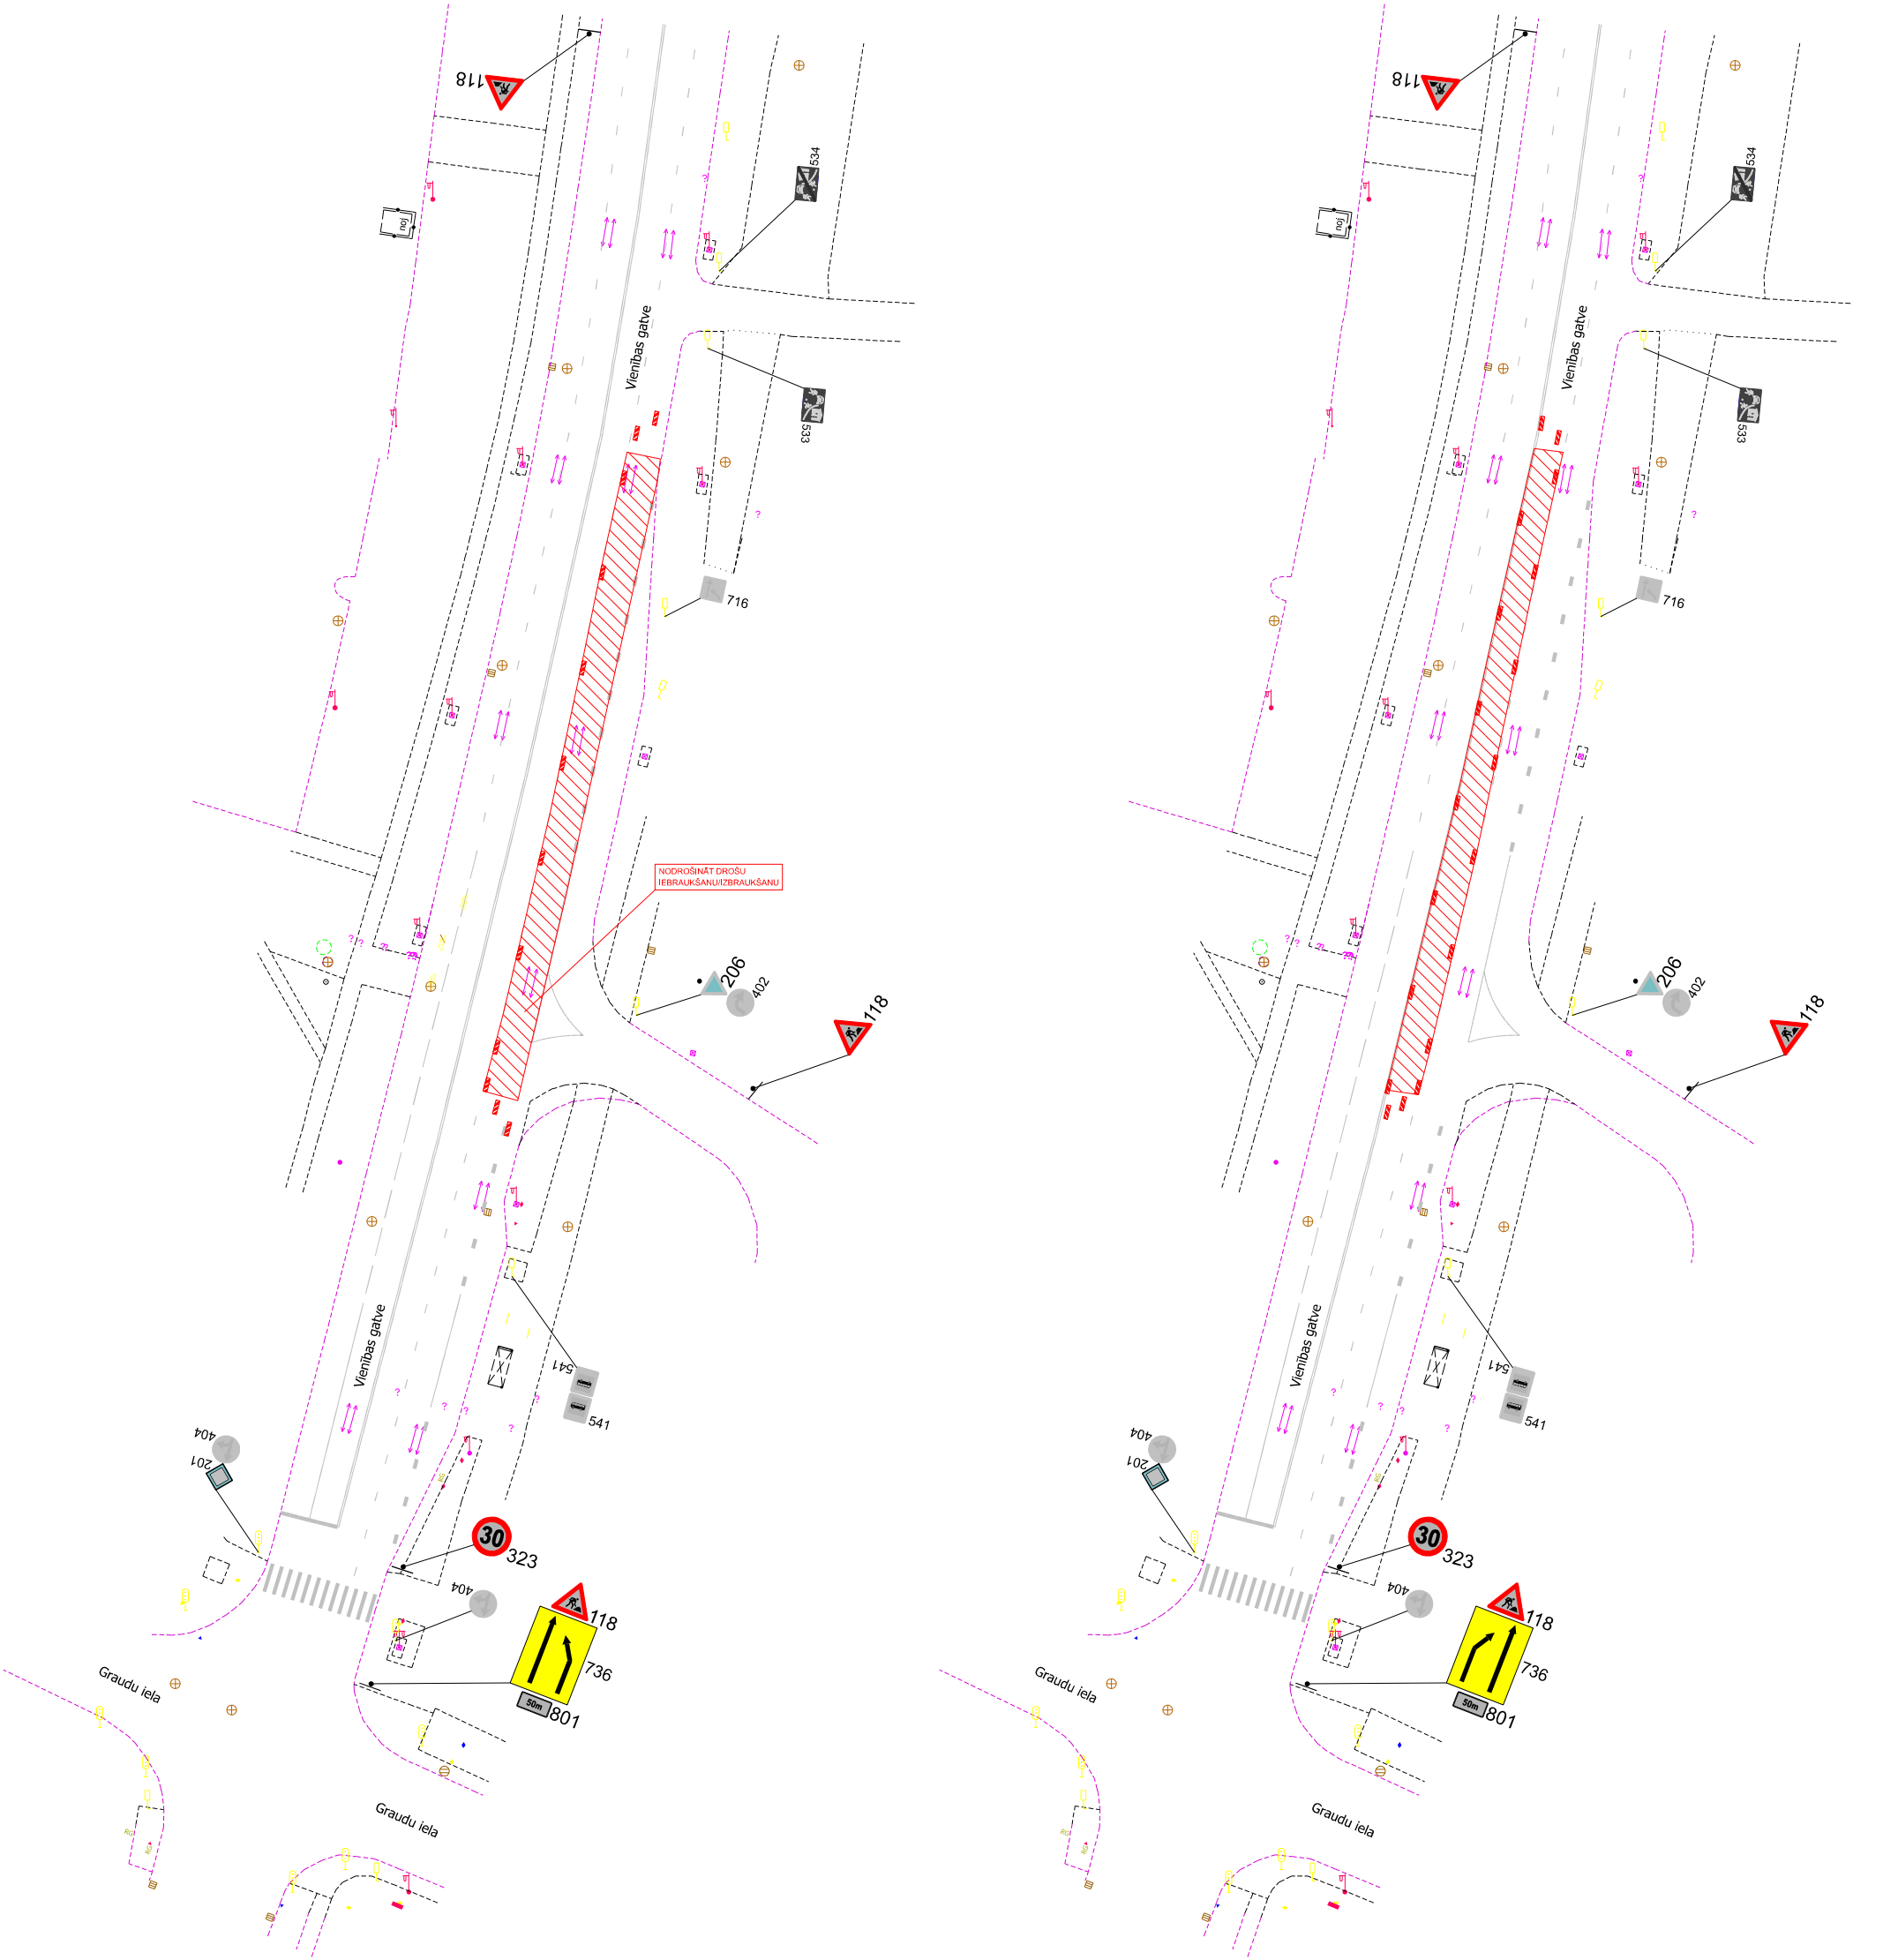

Saskaņots:  
RP SIA "Rīgas satiksme"  
ar nosacījumiem:  
Diennakti pirms darbu uzsākšanas informēt vecāko  
Centrālinspekciju pa tālr.: 80000008.  
Pieturvietu zonā no 23:40-5:20.  
-Darbu veikšanu organizēt, neslēdzot sabiedriskā transporta  
satiksmi un netraucējot sabiedriskajam transportam,  
nodrošināt drošu sabiedriskā transporta kustību.  
-Ievērot elektrottransporta kontakttīkla konstrukciju  
aizsardzības zonu: 1,0m no kontaktvada un atsaides līnijas  
ass uz katru pusi.  
-Nodrošināt drošu trolejbusu kustību izmantojot  
kontakttīklus. (Gadījumā, ja kontakttīkls atrodas virs darba  
zonas, jānodrošina, lai attālums no darba zonas malas līdz  
tālākajam kontakttīkla vadam nepārsniegtu 2,5 metrus).  
-Darbu laikā nodrošināt piekļuvi RP SIA "Rīgas satiksme"  
elektrottransporta kontakttīklu konstrukciju un balstu apkopei  
un remontam.  
-Avārijas gadījumā nekavējoties jānodrošina RP SIA "Rīgas  
satiksme" speciālistiem piekļuvi ar autotorni bojājumu vietai.  
RP SIA "Rīgas Satiksme"  
parakstīts elektroniski  
Vecākais inženierkomunikāciju  
Piesaistes inženieris  
02.10.2025.

Saskaņojums derīgs ar Rīgas valstspilsētas Ārtelpas un  
Mobilitātes departamenta direktora rīkojumu  
Shēma ir Darbu veikšanas  
atļaujas neatņemama sastāvdaļa  
Shēma derīga ievērojot Ministru  
kabineta 02.10.2001. noteikumus  
Nr. 421  
Rīgas valstspilsētas pašvaldības  
Ārtelpas un mobilitātes departamenta  
Satiksmes organizācijas un kustības  
drošības nodaļas satiksmes organizācijas  
speciālists

2 -10- 2025

- NODROŠINĀT VISA VEIDA SATIKSMI
- DARBU VIETU APRĪKOT ATBILSTOŠI MK NOTEIKUMIEM NR.421
- DARBU VIETU APRĪKOT AR VADSTATĻIEM
- DARBU ILGUMS - 5 DIENNAKTIS
- VEICAMIE DARBI - BRAUKTUVES FRĒZĒŠANA/ ASFALTĒŠANA
- ATBILDĪGAIS PAR DARBU VIETAS APRĪKOJUMU: ĢIRTS CIRVELIS (26332256)  
girts.cirvelis@roadeks.lv

DARBU ZONA

| SHĒMAS NR. | SATIKSMES ORGANIZĀCIJAS IZSTRĀDĀTĀJS:                                                 |                                         |          | PASŪTĪTĀJS:                                         |  |
|------------|---------------------------------------------------------------------------------------|-----------------------------------------|----------|-----------------------------------------------------|--|
| 1.         |  | SIA KMK PROJEKTS<br>info@kmpprojekts.lv |          | SIA ROADEKS<br>tel.: 26332256<br>roadeks@roadeks.lv |  |
|            |                                                                                       | UZVĀRDS                                 | PARAKSTS | OBJEKTS:                                            |  |
| RASEJA     | SIA KMK PROJEKTS                                                                      | M.KRĪŽEVICIS                            |          | VIENĪBAS GATVE<br>PIE GRAUDU IELAS                  |  |
| PĀRBAUDĪJA | SIA KMK PROJEKTS                                                                      | R.KASŅIKOVSKIS                          |          |                                                     |  |
| SASKAŅOJA  | RD ĀMD                                                                                |                                         |          | RASEJUMS:                                           |  |
|            |                                                                                       |                                         |          | DARBA VIETAS APRĪKOJUMA SHĒMA<br>REMONTDARBU LAIKĀ  |  |