
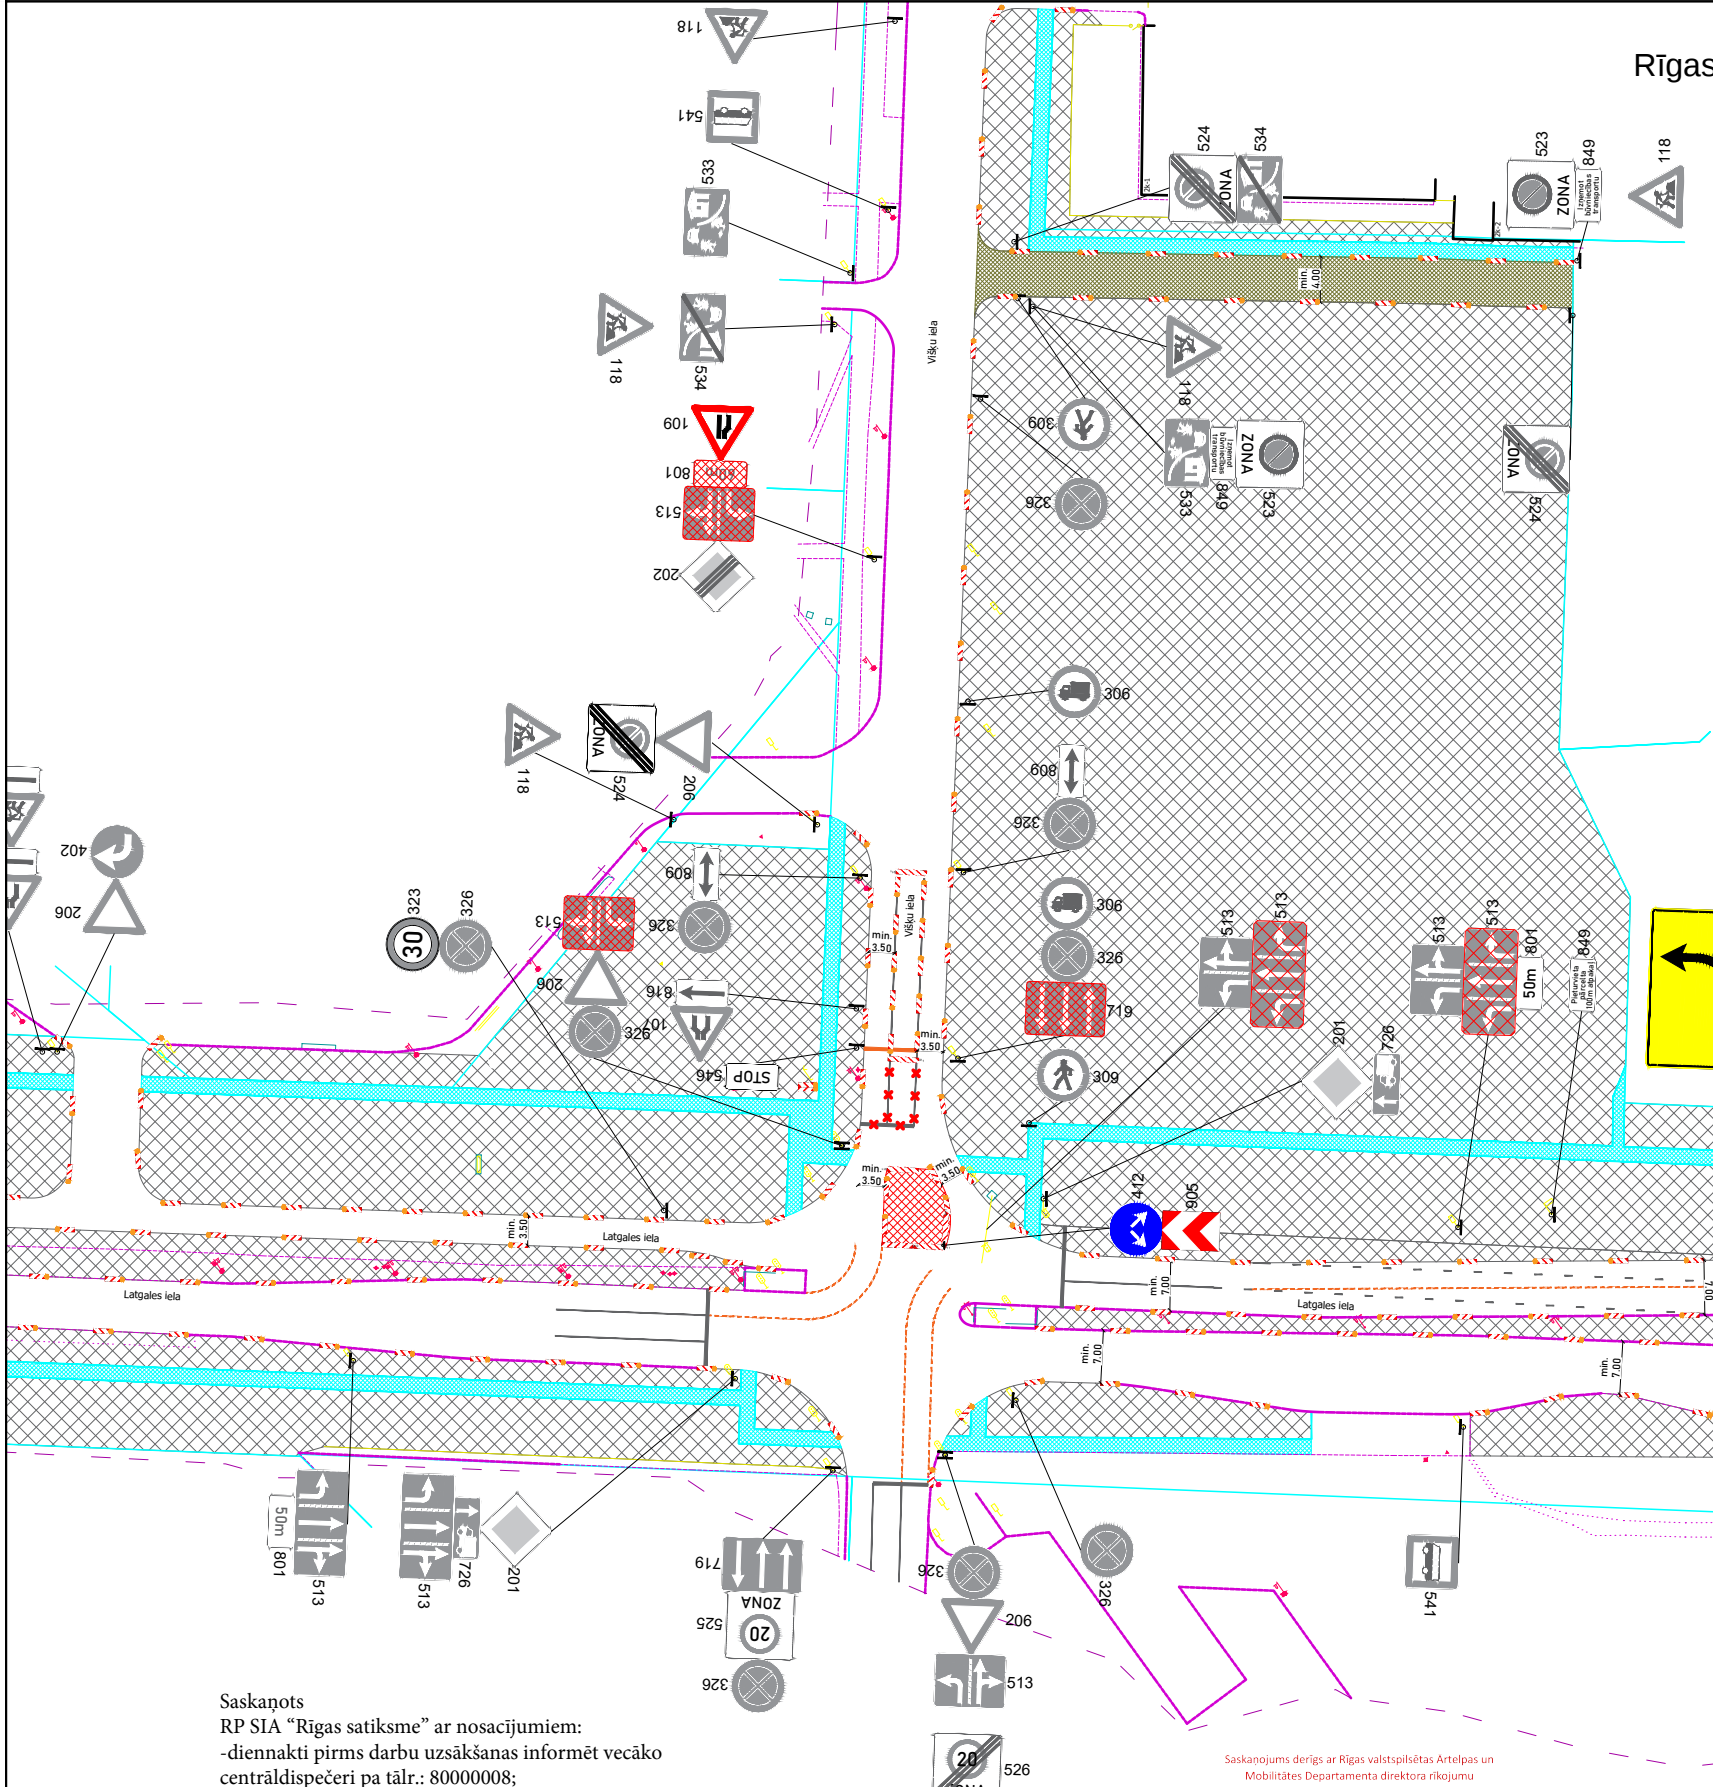


Rīgas valstspilsētas pašvaldības Ārtelpas un mobilitātes departamenta direktora p.i. rīkojumam
"Par satiksmi Latgales ielā un Višķu ielā"

Pielikums

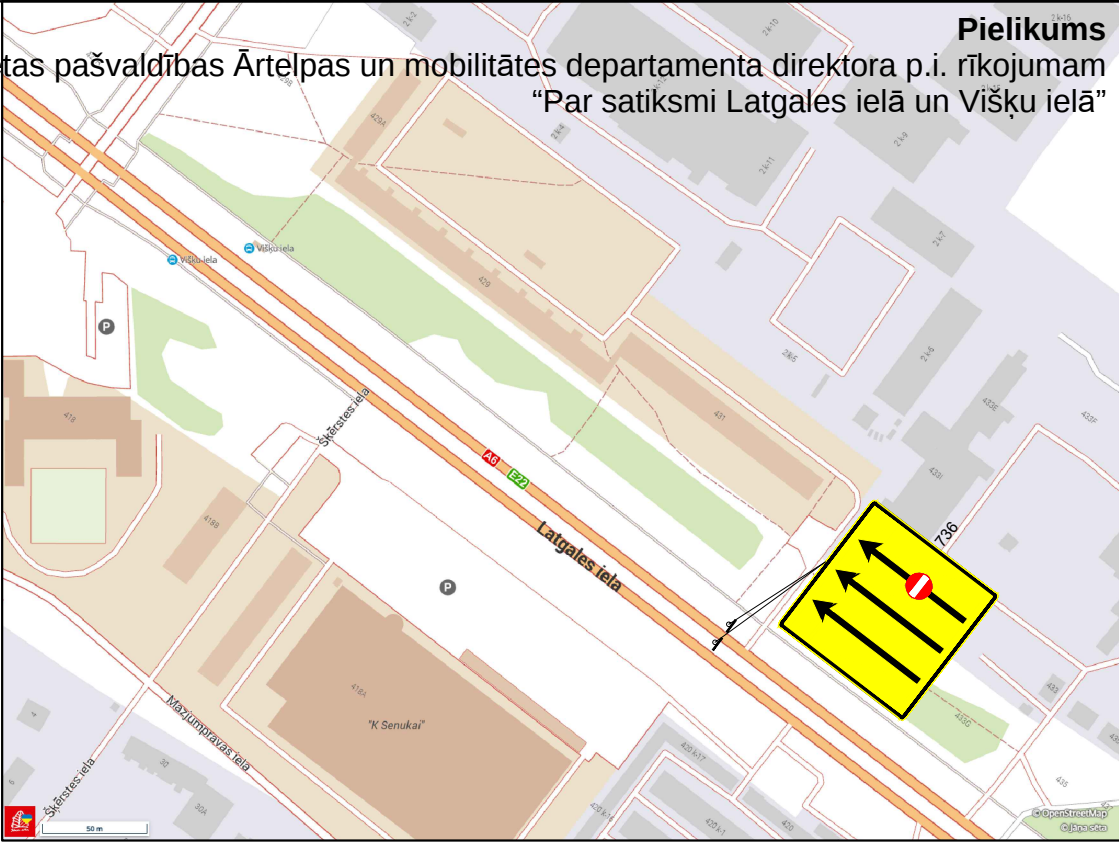

Saskaņots
RP SIA "Rīgas satiksme" ar nosacījumiem:
-diennakti pirms darbu uzsākšanas informēt vecāko centrāldispečeri pa tālr.: 80000008;
-darbu veikšanu organizēt, neslēdzot sabiedriskā transporta satiksmi;
-nodrošināt vismaz 3,5 m platu braukšanas joslu un pagriezienu rādīsu sabiedriskajam transportam.
Elektroniski parakstīts
RP SIA "Rīgas satiksme"
Ģirts Manfreds
vecākais inženierkomunikāciju piesaistes inženieris
13.08.2025

Saskaņojums derīgs ar Rīgas valstspilsētas Ārtelpas un Mobilitātes Departamenta direktora rīkojumu

Shēma ir Darbu veikšanas atļaujas neatņemama sastāvdaļa
Shēma derīga ieviešot Ministru kabineta 02.10.2001. noteikumus Nr. 421

Rīgas valstspilsētas pašvaldības Ārtelpas un mobilitātes departamenta Satiksmes organizācijas un kustības drošības nodaļas satiksmes organizācijas speciālists

A. Smilga

12-08-2025

				Satiksmes organizācijas tehnisko līdzekļu izvietojuma shēma	
Sagat.				Objekts: Tramvaja līnijas, transportmijas punkta, dispečerpunkta ēkas, pasažieru nojumu un ar tiem saistīto inženierbūvju būvniecība Latgales (Maskavas) ielā, Rīgā (ZĪDA CEĻŠ)	
Pār.				Apraksts: 1.Darba vieta tiks aprīkota pēc MK noteikumiem Nr.421 "Noteikumi par darba vietu aprīkošanu uz ceļiem". 2.Pagaidu ceļazīmes tiek uzstādītas ieviešot LVS 77-2 uzstādīšanas noteikumus. 3.Satiksmes organizācijas shēma paredzēta: Komunikāciju pārbūve, sliežu ceļu izbūve, ceļu izbūve. 4.Būvdarbi tiek organizēti, neslēdzot sabiedriskā transporta kustību. 5.Tiek nodrošināts minimālais ietves platums 1,50m.	
Būvdarbus veic:				Ceļu būves firma SIA "Binders"	
Būvdarbu vadītājs:				Ainārs Karlsons Tel. 29 394 674	
Shēmas darbības laiks atbilstoši kalendārajam grafikam				Atbildīgais par darba vietas aprīkojumu: CBF SIA "BINDERS" Sat.org. darbu vadītājs M.Bluss tel. 25680134 epasts: martins.bluss@binders.lv	
Apzīmējumi:				Jauna c/z Darbu zona Gājēju zona Esoša c/z Esoša apsēdzama c/z Gājēju barjera	
				Latgales SO-44	