


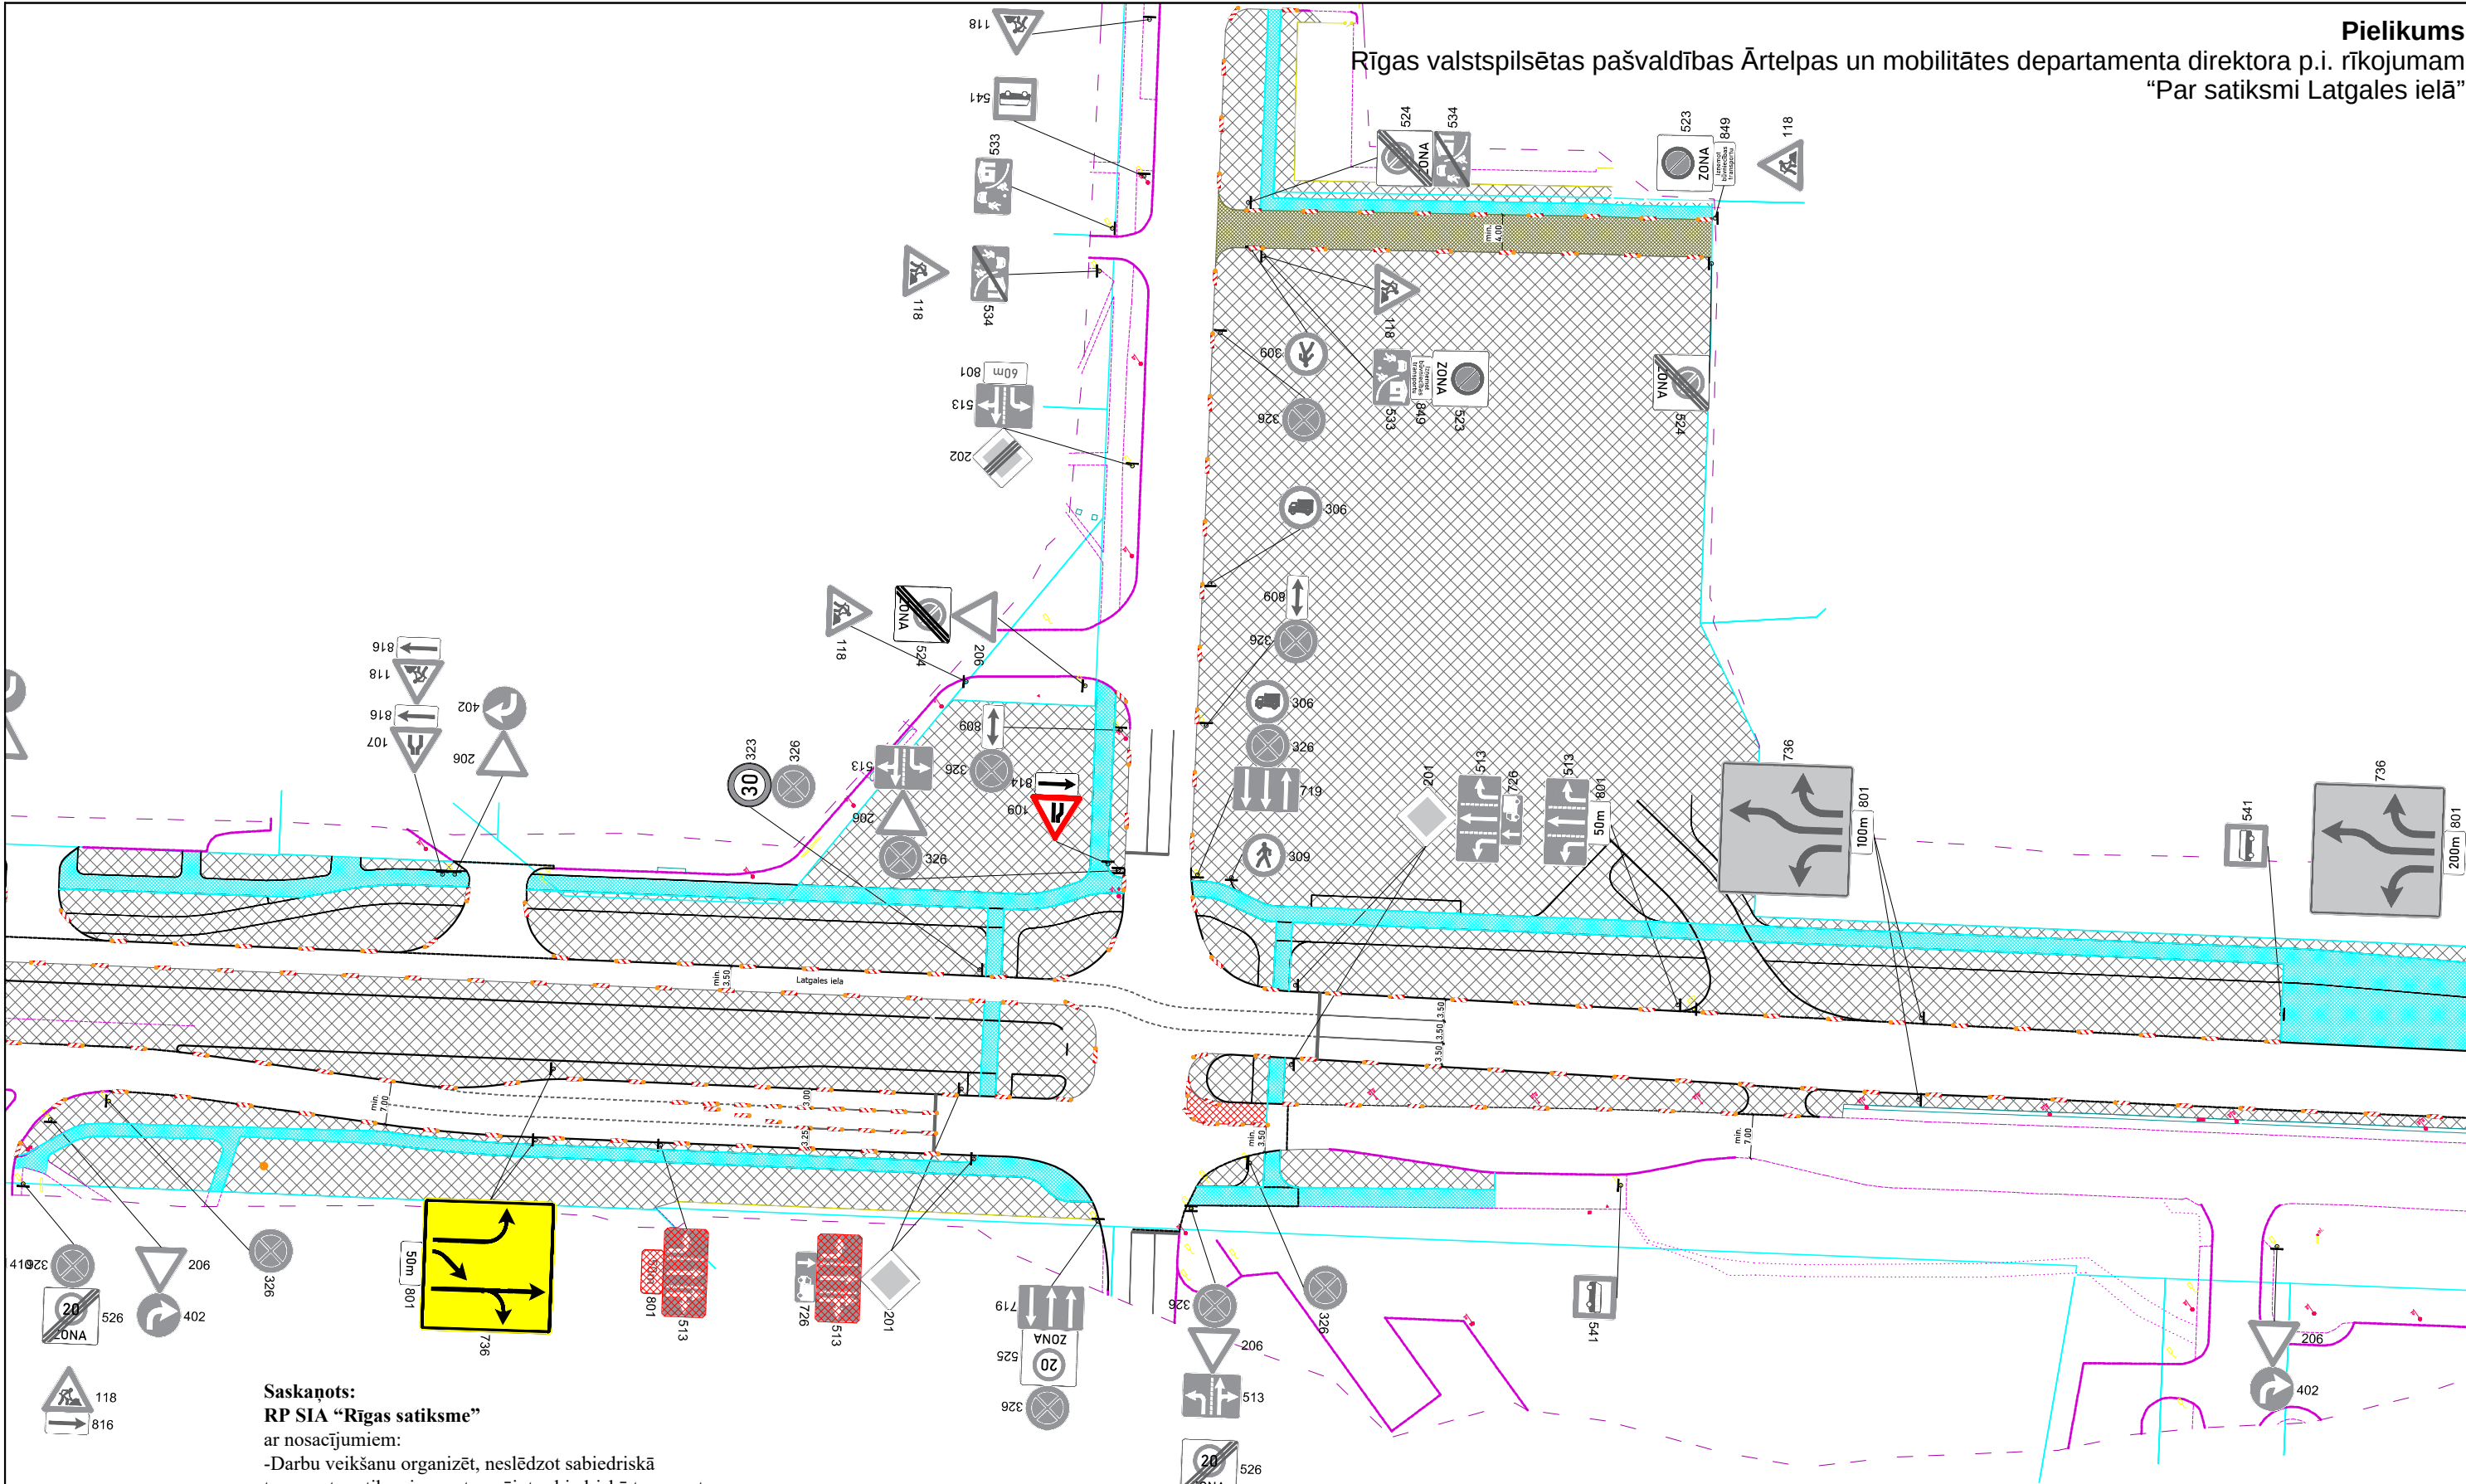

Saskaņots:
RP SIA "Rīgas satiksme"
ar nosacījumiem:
-Darbu veikšanu organizēt, neslēdzot sabiedriskā transporta satiksmi un netraucējot sabiedriskā transporta satiksmi, netraucēt sabiedriskā transporta kustībai.
-Darbu zonā nodrošināt vismaz 3,5m platu braukšanas joslu sabiedriskajam transportam.
-Neveikt darbus ārpus darbu zonas.
RP SIA "Rīgas Satiksme"
Mārtiņš Plataiskals
parakstīts elektroniski
Vecākais inženierkomunikāciju
piesaistes inženieris
06.10.2025.

Saskaņojums derīgs ar Rīgas valstspilsētas Ārtelpas un
Mobilitātes Departamenta direktora rīkojumu.
Shēma ir Darbu veikšanas
atļaujas neatņemama sastāvdaļa
Shēma derīga ieviešot Ministru
kabineta 02.10.2001. noteikumus
Nr. 421
Rīgas valstspilsētas pašvaldības
Ārtelpas un mobilitātes departamenta
Satiksmes organizācijas un kustības
drošības nodalījuma satiksmes organizācijas
speciālists

[Signature]
Smilga
6 - 10 - 2025

Sagat.	Sat.org.inženieris	I.Gailišs	06.10.2025
Pār.	Sat.org.darbu vad.	M.Blūss	

Būvdarbus veic: Ceļu būves firma SIA "Binders"

Būvdarbu vadītājs: Ainārs Karlsons Tel. 29 394 674

Shēmas darbības laiks atbilstoši kalendārajam grafikam

Apzīmējumi:

Jauna c/z

Darbu zona

Gājēju zona

Esoša c/z

Esoša apsēdzama c/z

Gājēju barjera

Satiksmes organizācijas tehnisko līdzekļu izvietojuma shēma

Objekts: Tramvaja līnijas, transportmijas punkta, dispečerpunkta ēkas, pasažieru nojumu un ar tiem saistīto inženierbūvju būvniecība Latgales (Maskavas) ielā, Rīgā (ZĪDA CEĻŠ)

Apraksts: 1.Darba vieta tiks aprīkota pēc MK noteikumiem Nr.421 "Noteikumi par darba vietu aprīkošanu uz ceļiem".
2.Pagaidu ceļazīmes tiek uzstādītas ieviešot LVS 77-2 uzstādīšanas noteikumus.
3.Satiksmes organizācijas shēma paredzēta: Komunikāciju pārbūve, sliežu ceļu izbūve, ceļu izbūve.
4.Būvdarbi tiek organizēti, neslēdzot sabiedriskā transporta kustību.
5.Tiek nodrošināts minimālais ietves platums 1,50m.
6.Darbus plānots veikt gan dienas, gan nakts laikā.

Atbildīgais par darba vietas aprīkojumu: CBF SIA "BINDERS" Sat.org. darbu vadītājs M.Blūss tel. 25680134 epasts: martins.bluss@binders.lv

Latgales iela
S0-56-1

