


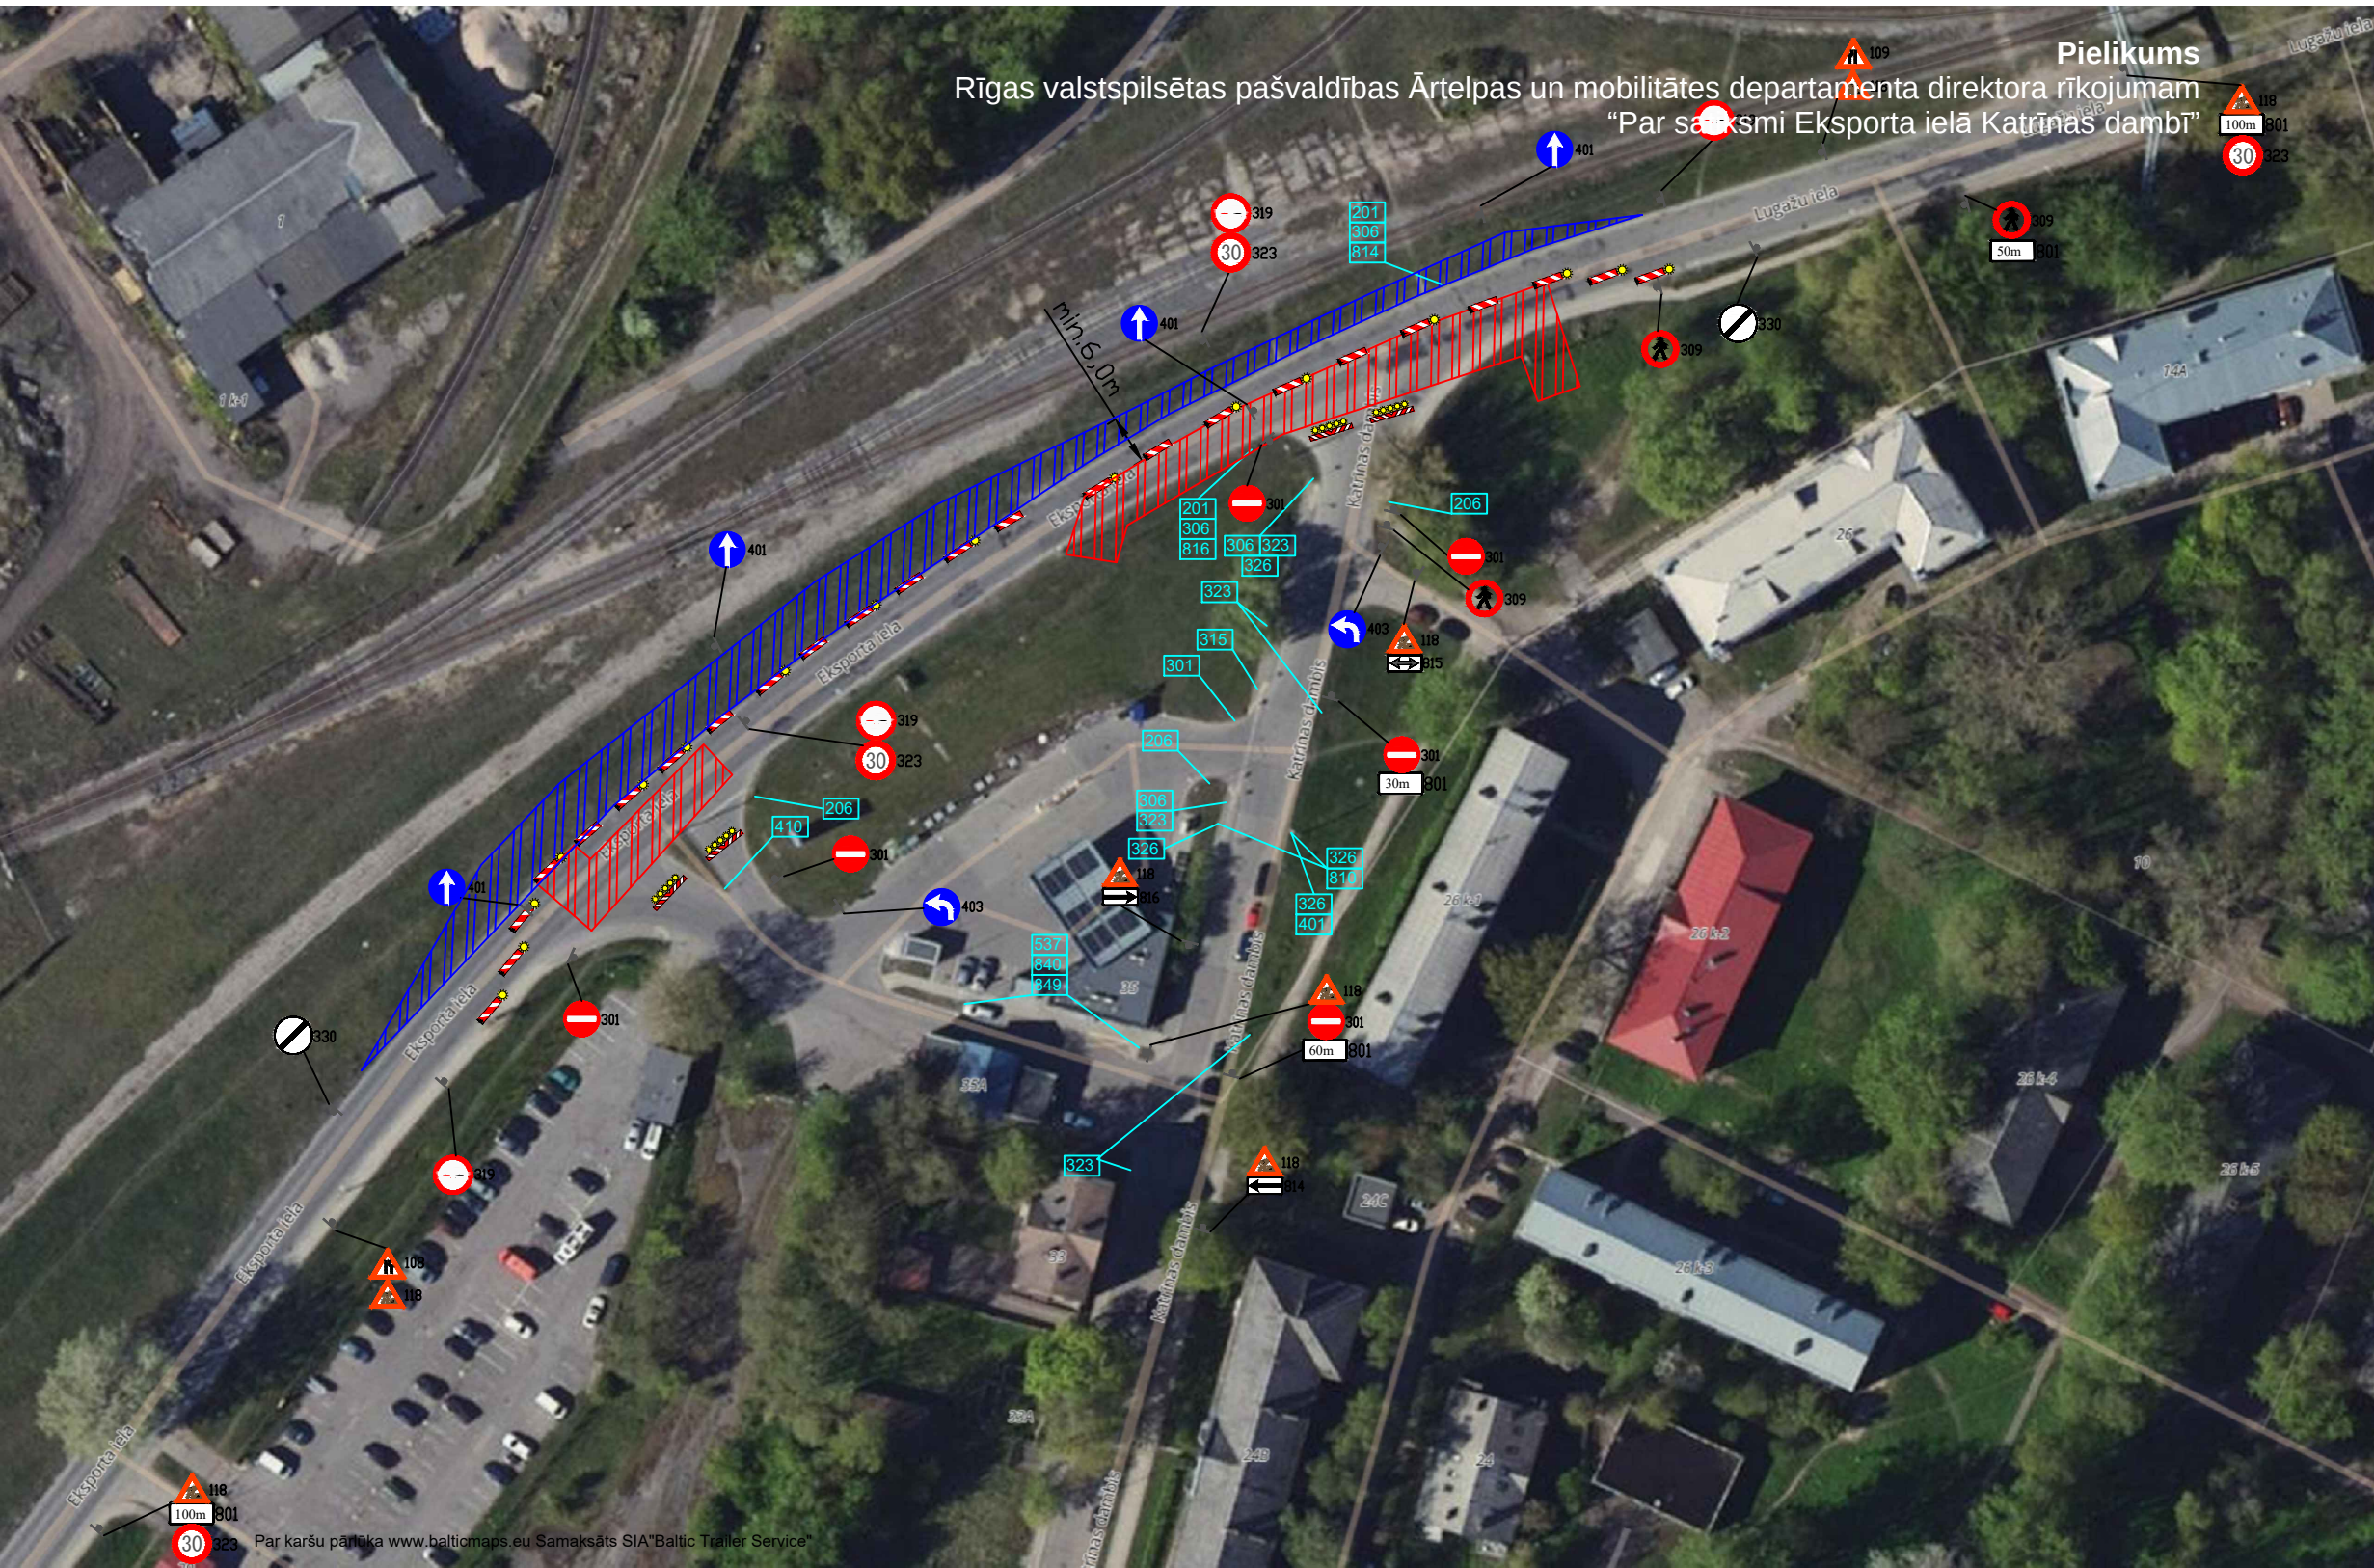

Šķērsnorobežojums - barjera vai vienpusīgie vadstatņi, maks. 2m attālumā cits no cita, slīpumā 1:3 (1:2) pret brauktuves malu. Vismaz 3 vienpusīgas signālugunis.

Garennorobežojums - divpusīgie vadstatņi maks.10m attālumā cits no cita. Ietecama divpusīga signāluguns uz katra otrā vadstatņa.

Ietves garennorobežojums - palīgbarjera.

Šķērsnorobežojums - vienpusīgie vadstatņi, maks.2m attālumā cits no cita, slīpumā 1:3 (1:2) pret brauktuves malu. Vienpusīga signāluguns uz katra vadstatņa vai barjera ar 3 vienpusīgām signālugunīm virs tās.

Saskaņots:
RP SIA "Rīgas Satiksme"
Mārtiņš Plataiskals
parakstīts elektroniski
Vecākais inženierkomunikāciju
Piesaistes inženieris
29.09.2025.

Shēma ir Darbu veikšanas
atļaujas neatņemama sastāvdaļa
Shēma derīga ievērojot Ministru
Kabineta 02.10.2001. noteikumus
Nr. 421

Rīgas valstspilsētas pašvaldības
Ārtelpas un mobilitātes departamenta
Satiksmes organizācijas un kustības
drošības nodaļas satiksmes organizācijas
speciālists



29-09-2025

- Pagaidu ceļš
- Uzstādāmās ceļa zīmes
- Remonta zona
- Esošās zīmes

Piezīmes:

- Būvdarbu vietas aprīkojums izmantojams visu būvdarbu veikšanas laiku t.sk. pēc darba laika beigām un brīvdienās.
- Aprīkojumu izvietot atbilstoši MK noteikumu Nr. 421 "Noteikumi par darba vietu aprīkošanu uz ceļiem" prasībām.
- Ceļa zīmes izgatavot un uzstādīt atbilstoši standartam LVS77 "Ceļa zīmes" prasībām.
- Nodrošināt piebraukšanas iespējas iedzīvotājiem, operatīvajam transportam un atkritumu izvedējiem.
- Nodrošināt drošu gājēju kustību, būvbedres norobežot ar signāllentām un palīgbarjerām. Pārrokot gājēju ietves, nodrošināt gājēju tiltiņu ne mazāk kā 1,5m platu.
- Esošas ceļa zīmes nav paredzēts demontēt / aizklāt.
- Shēmas uzstādīšanas un demontāžas laikus fiksēt būvdarbu žurnālā.
- Ceļa zīmes Nr. 118 uzstādīt 50-60m pirms būvdarbu zonas sākuma. Ceļa zīmes nr. 118+814/815/816 uzstādīt 20-25 m pirms krustojuma.
- Pirms nobrauktuvju uz īpašumiem pārrakšanas, savlaicīgi informēt iedzīvotājus par gaidāmajiem ierobežojumiem.

OBJEKTS	Siltumtīklu pārbūve un būvniecība no K-8a-5 līdz virszemes siltumtīkliem aiz K-8a-10, Eksporta ielā, Rīgā
BŪVDARBU VEIKŠANAS LAIKS	30.09.2025 - 30.10.2025
BŪVUZŅĒMĒJS	SIA "Wesemann" Reģ.Nr. 40003140237, Elizabetes iela 75, Rīga, LV-1050
ATBILDĪGAIS DARBU VADĪTĀJS	Kārlis Ķergalvis tālr. 29483281
RASĒJUMS	Satiksmes organizācijas shēma NR.4a
IZSTRĀDĀJA	SIA "Baltic Trailer Service", tālr. 27755501

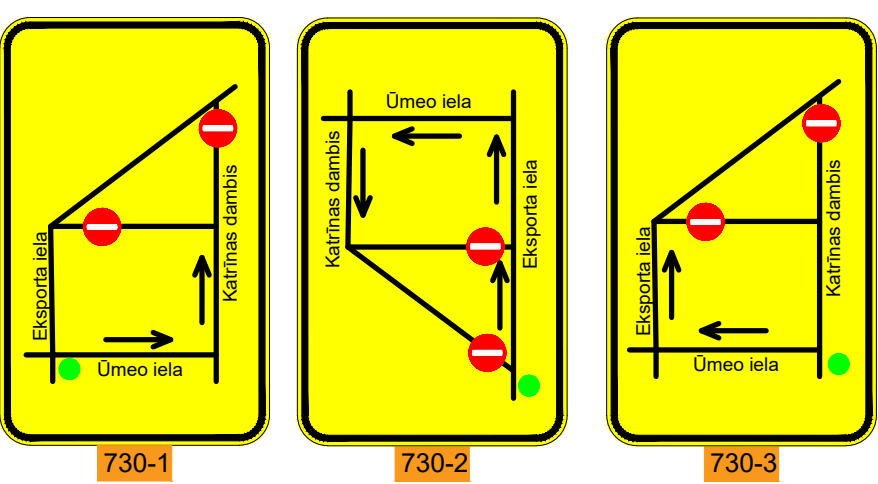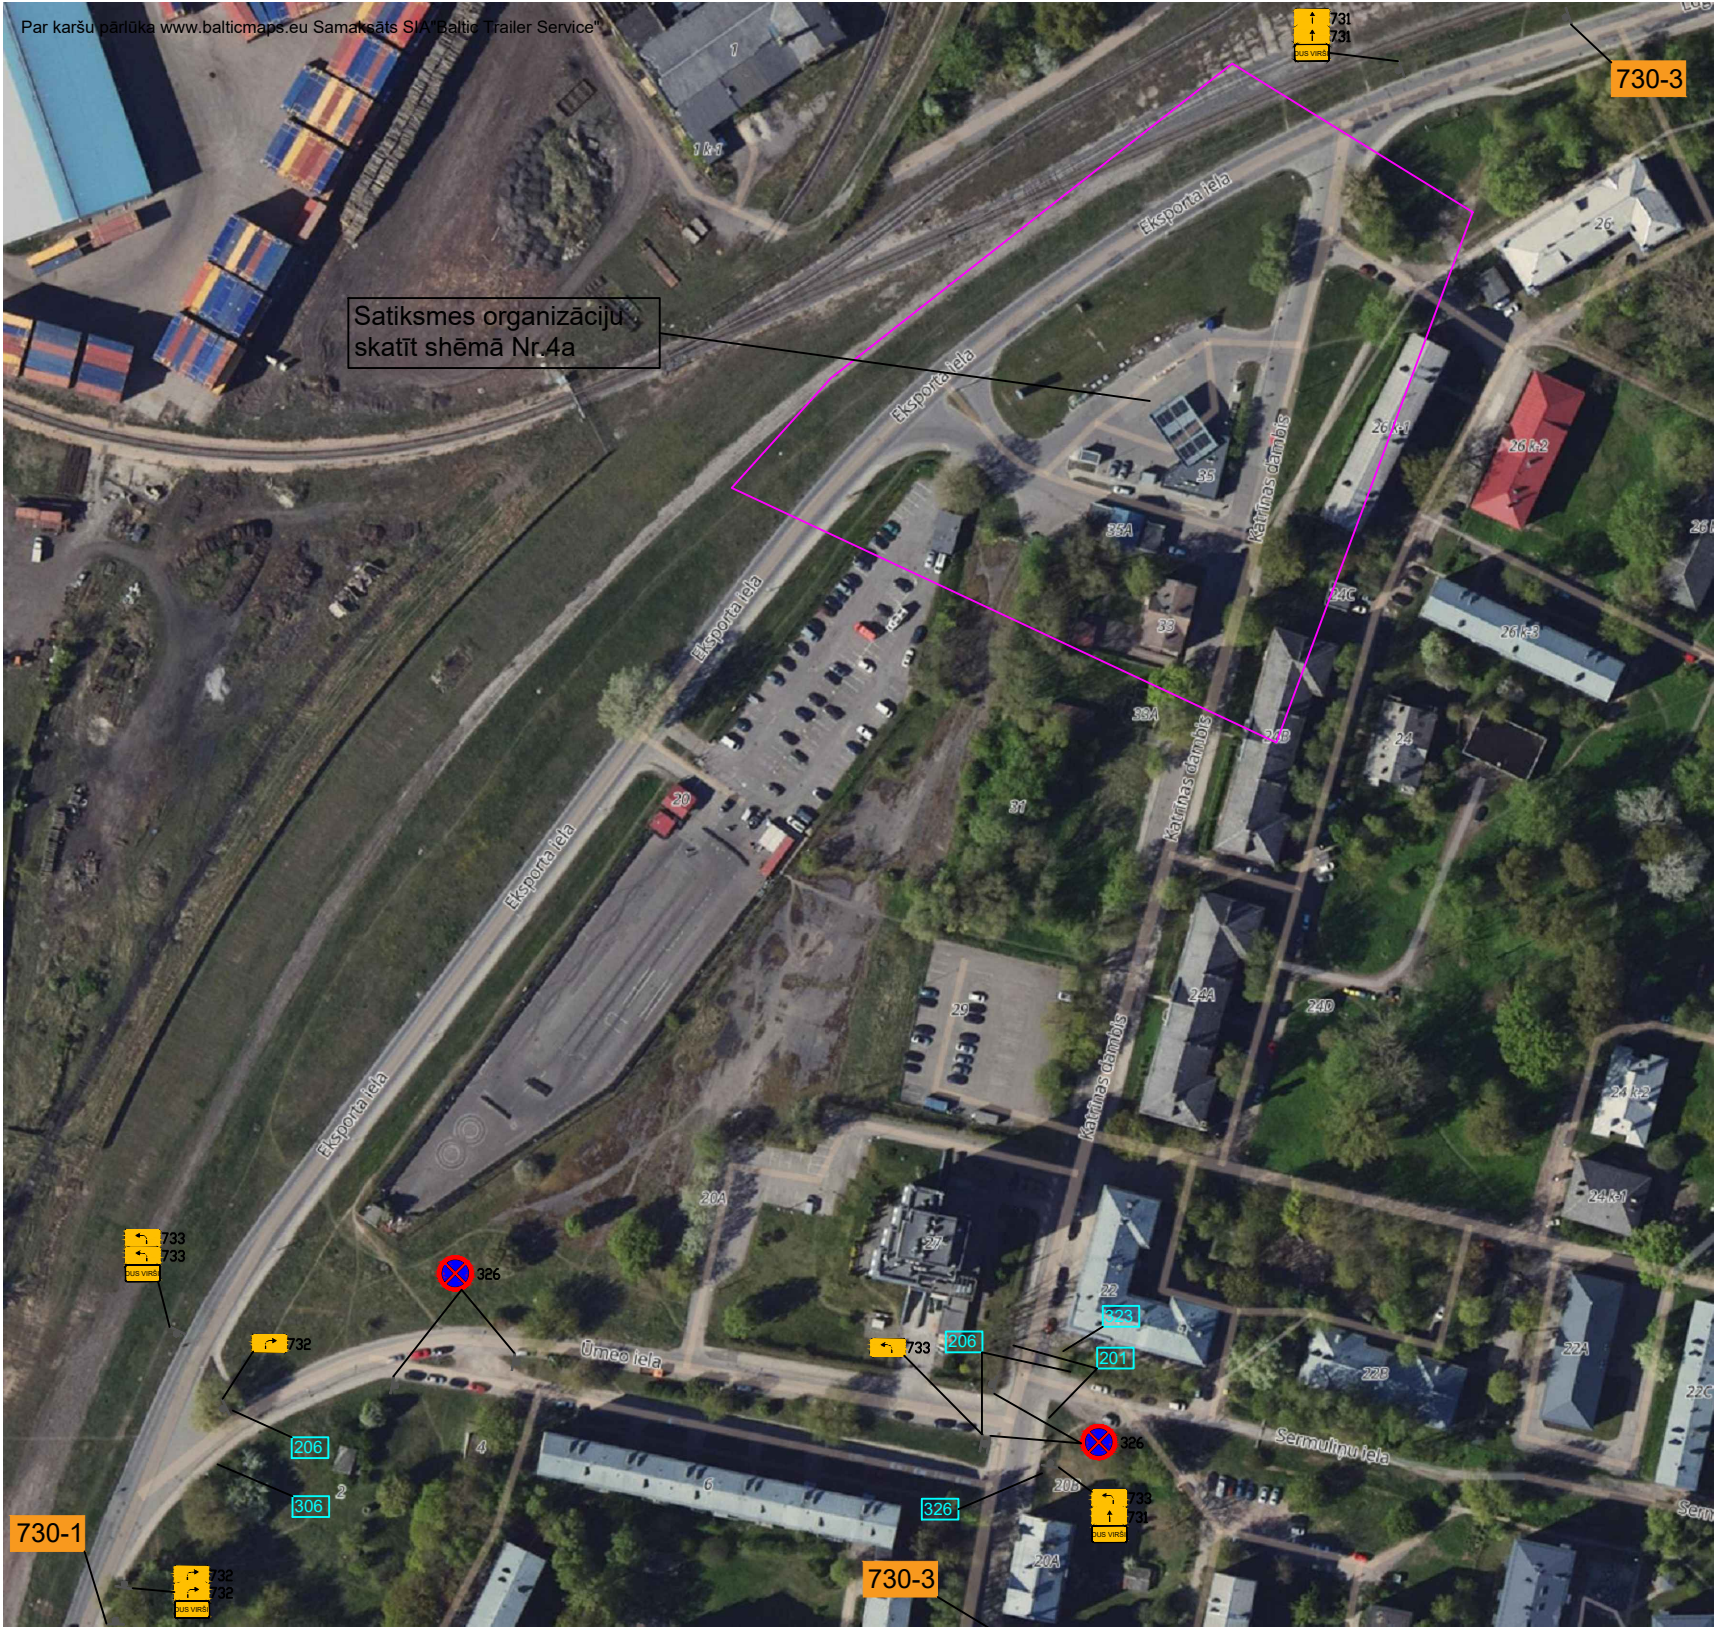

Saskaņots:
RP SIA “Rīgas Satiksme”
Mārtiņš Plataiskalns
parakstīts elektroniski
Vecākais
inženierkomunikāciju
Piesaistes inženieris
29.09.2025.

Saskaņojums derīgs ar Rīgas valstspilsētas Ārtelpas un
Mobilitātes Departamenta direktora rīkojumu

Shēma ir Darbu veikšanas
atļaujas neatņemama sastāvdaļa
Shēma derīga revīzijas Ministru
kabineta 02.10.2001. noteikumu
Nr. 421

Rīgas valstspilsētas pašvaldības
Ārtelpas un mobilitātes departamenta
Satiksmes organizācijas un kustības
drošības nodaļas satiksmes organizācijas
speciālists

29-09-2025

118 Uzstādāmās ceļa zīmes

Remonta zona

201 Esošās zīmes

Piezīmes:

1. Būvdarbu vietas aprīkojums izmantojams visu būvdarbu veikšanas laiku t.sk. pēc darba laika beigām un brīvdienās.
2. Aprīkojumu izvietot atbilstoši MK noteikumu Nr. 421 “Noteikumi par darba vietu aprīkošanu uz ceļiem” prasībām.
3. Ceļa zīmes izgatavot un uzstādīt atbilstoši standartam LVS77 “Ceļa zīmes” prasībām.
4. Nodrošināt piebraukšanas iespējas iedzīvotājiem, operatīvajam transportam un atkritumu izvedējiem.
5. Nodrošināt drošu gājēju kustību, būvbedres norobežot ar signāllentām un palīgbarjerām. Pārrokot gājēju ietves, nodrošināt gājēju tiltiņu ne mazāk kā 1,5m platu.
6. Esošas ceļa zīmes nav paredzēts demontēt / aizklāt.
7. Shēmas uzstādīšanas un demontāžas laikus fiksēt būvdarbu žurnālā.
8. Ceļa zīmes Nr. 118 uzstādīt 50-60m pirms būvdarbu zonas sākuma. Ceļa zīmes nr. 118+814/815/816 uzstādīt 20-25 m pirms krustojuma.
9. Pirms nobrauktuvju uz īpašumiem pārrakšanas, savlaicīgi informēt iedzīvotājus par gaidāmajiem ierobežojumiem.

OBJEKTS	Siltumtīklu pārbūve un būvniecība no K-8a-5 līdz virszemes siltumtīkliem aiz K-8a-10, Eksporta ielā, Rīgā
BŪVDARBU VEIKŠANAS LAIKS	30.09.2025 - 30.10.2025
BŪVUZŅĒMĒJS	SIA "Wesemann" Reģ.Nr. 40003140237, Elizabetes iela 75, Rīga, LV-1050
ATBILDĪGAIS DARBU VADĪTĀJS	Kārlis Ķergalvis tālr. 29483281
RASĒJUMS	Satiksmes organizācijas shēma NR.4b
IZSTRĀDĀJA	SIA “Baltic Trailer Service”, tālr. 27755501