



Pielikums
Rīgas valstspilsētas pašvaldības Ārtelpas un mobilitātes departamenta direktora rīkojumam
"Par satiksmi Ieriķu ielā"

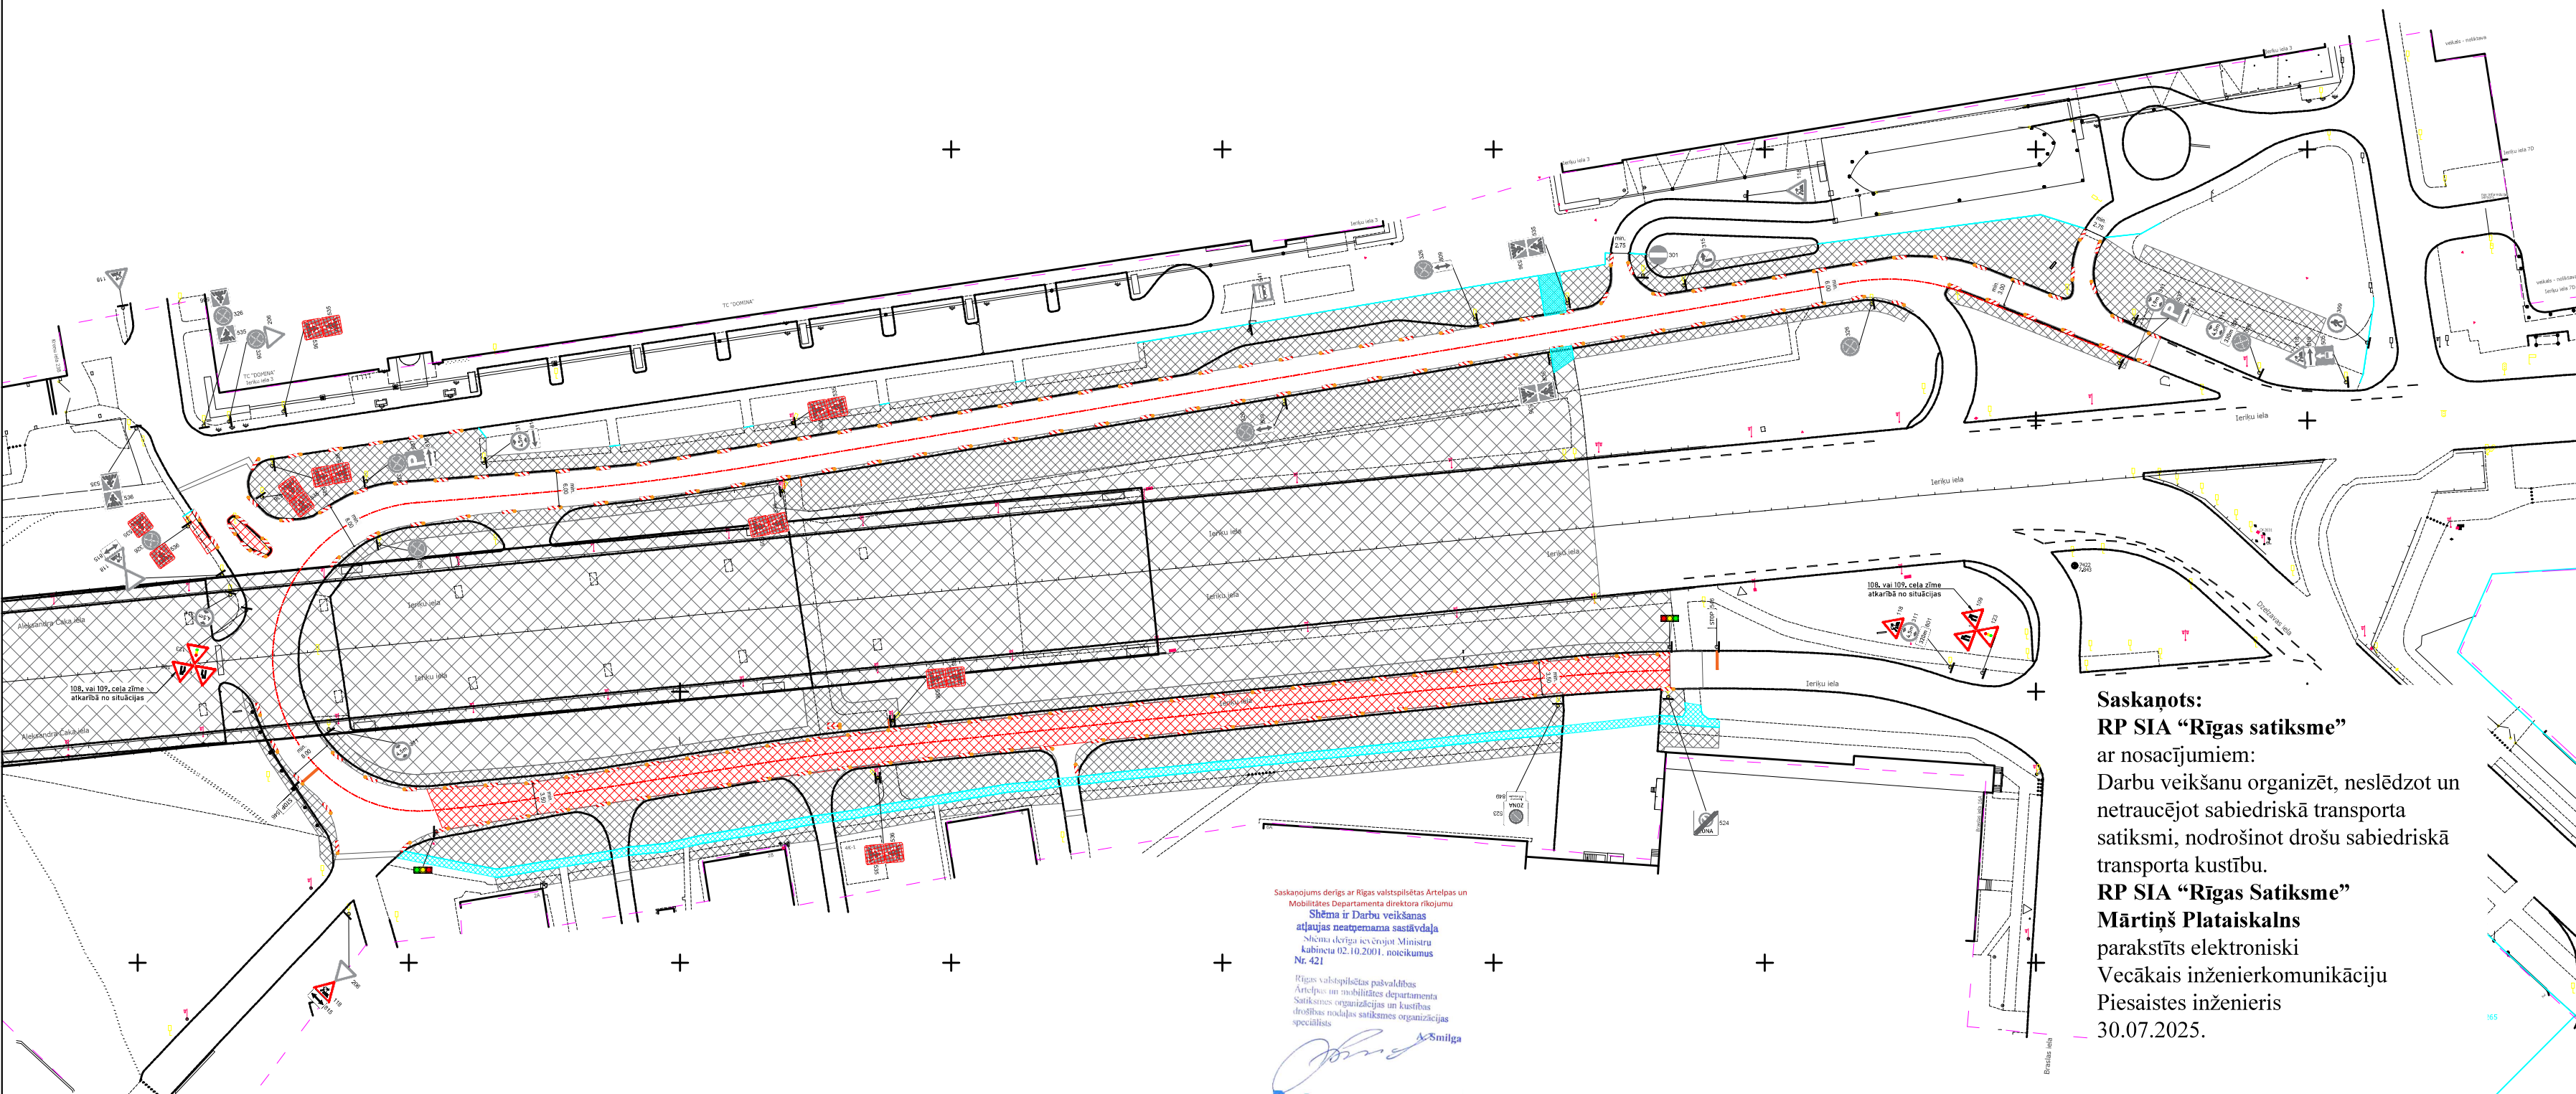

Saskaņots:
RP SIA "Rīgas satiksme"
ar nosacījumiem:
Darbu veikšanu organizēt, neslēdzot un
netraucējot sabiedriskā transporta
satiksmi, nodrošinot drošu sabiedriskā
transporta kustību.
RP SIA "Rīgas Satiksme"
Mārtiņš Plataiskalns
parakstīts elektroniski
Vecākais inženierkomunikāciju
Piesaistes inženieris
30.07.2025.

Saskaņojums derīgs ar Rīgas valstspilsētas Ārtelpas un
Mobilitātes Departamenta direktora rīkojumu
Shēma ir Darbu veikšanas
atļaujas neņemamā sastāvdaļa
Shēma izstrādāta saskaņā ar Ministru
Kabineta 02.10.2001. noteikumu
Nr. 421
Rīgas valstspilsētas pašvaldības
Ārtelpas un mobilitātes departamenta
Satiksmes organizācijas un drošības
drošības nodalījuma satiksmes organizācijas
speciālists
A.Šmilga

29-07-2025

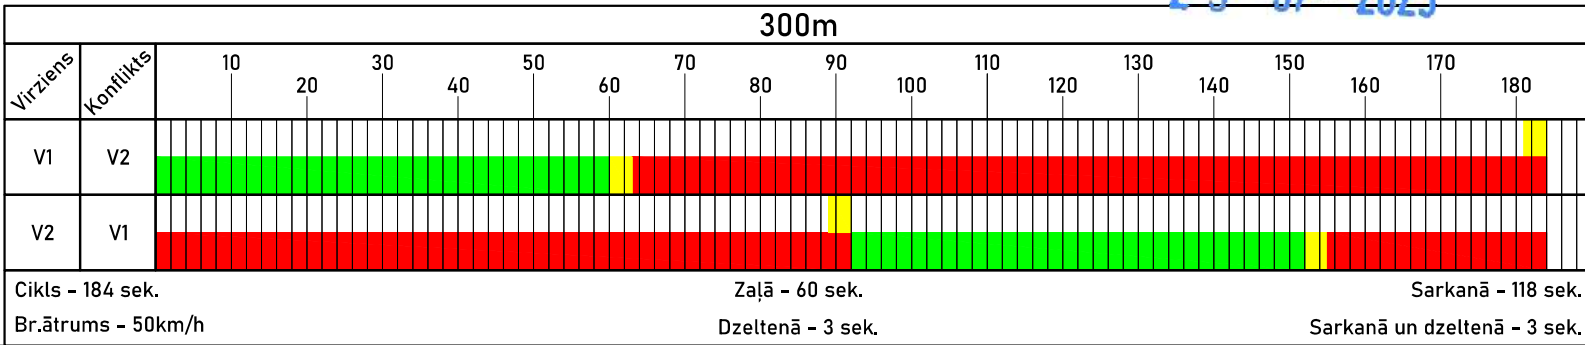

Binders

Sagat.	Sat.org.inženieris	I.Gailišs	28.07.2025
Pār.	Sat.org.darbu vad.	M.Blušs	
Būvdarbus veic: Ceļu būves firma SIA "Binders"			
Būvdarbu vadītājs: A.Kozlovs Tel: 22 332 221			
Shēmas darbības laiks atbilstoši kalendārajam grafikam			
Apzīmējumi: Jauna c/z Esoša c/z Esoša apsedzama c/z Darbu zona Citu darbu zona Gājēju zona Gājēju barjera			

Satiksmes organizācijas tehnisko līdzekļu izvietojuma shēma
Objekts: Seguma atjaunošana Jorģa Zemītāna tilta tuvējā teritorijā
Apraksts: 1.Darba vieta tiks aprīkota pēc M-K noteikumiem nr.421 "Noteikumi par darbu vietu aprīkošanu uz ceļiem".
2.Pagaidu ceļazīmes tiek uzstādītas ievērojot LVS 77-2 uzstādīšanas noteikumus.
3.Satiksmes organizācijas shēma paredzēta: Komunikāciju pārbūves darbi.
4.Tiks nodrošināts 1.50m minimālais ietves platums.
5.Būvdarbi tiek organizēti, neslēdzot sabiedriskā transporta kustību.
6.Tiek nodrošināta piekļuve īpašumiem.
7.Skērsnorobežojums - vienpusējie vadstatņi maks. 6m attālumā cits no cita, stipumā 1:3 pret brauktuves malu. Vienpusējie signāļuguns uz katru vadstatņa.
8.Garennorobežojums - divpusējie vadstatņi maks. 10m attālumā cits no cita. Ieteicama divpusēja signāļuguns uz katru otrā vadstatņa.
Atbildīgais par darba vietas aprīkojumu: CBF SIA "BINDERS" Sat.org. darbu vadītāja M.Bluša tel. 25480134 epasts: martins.bluss@binders.lv

S0-5