


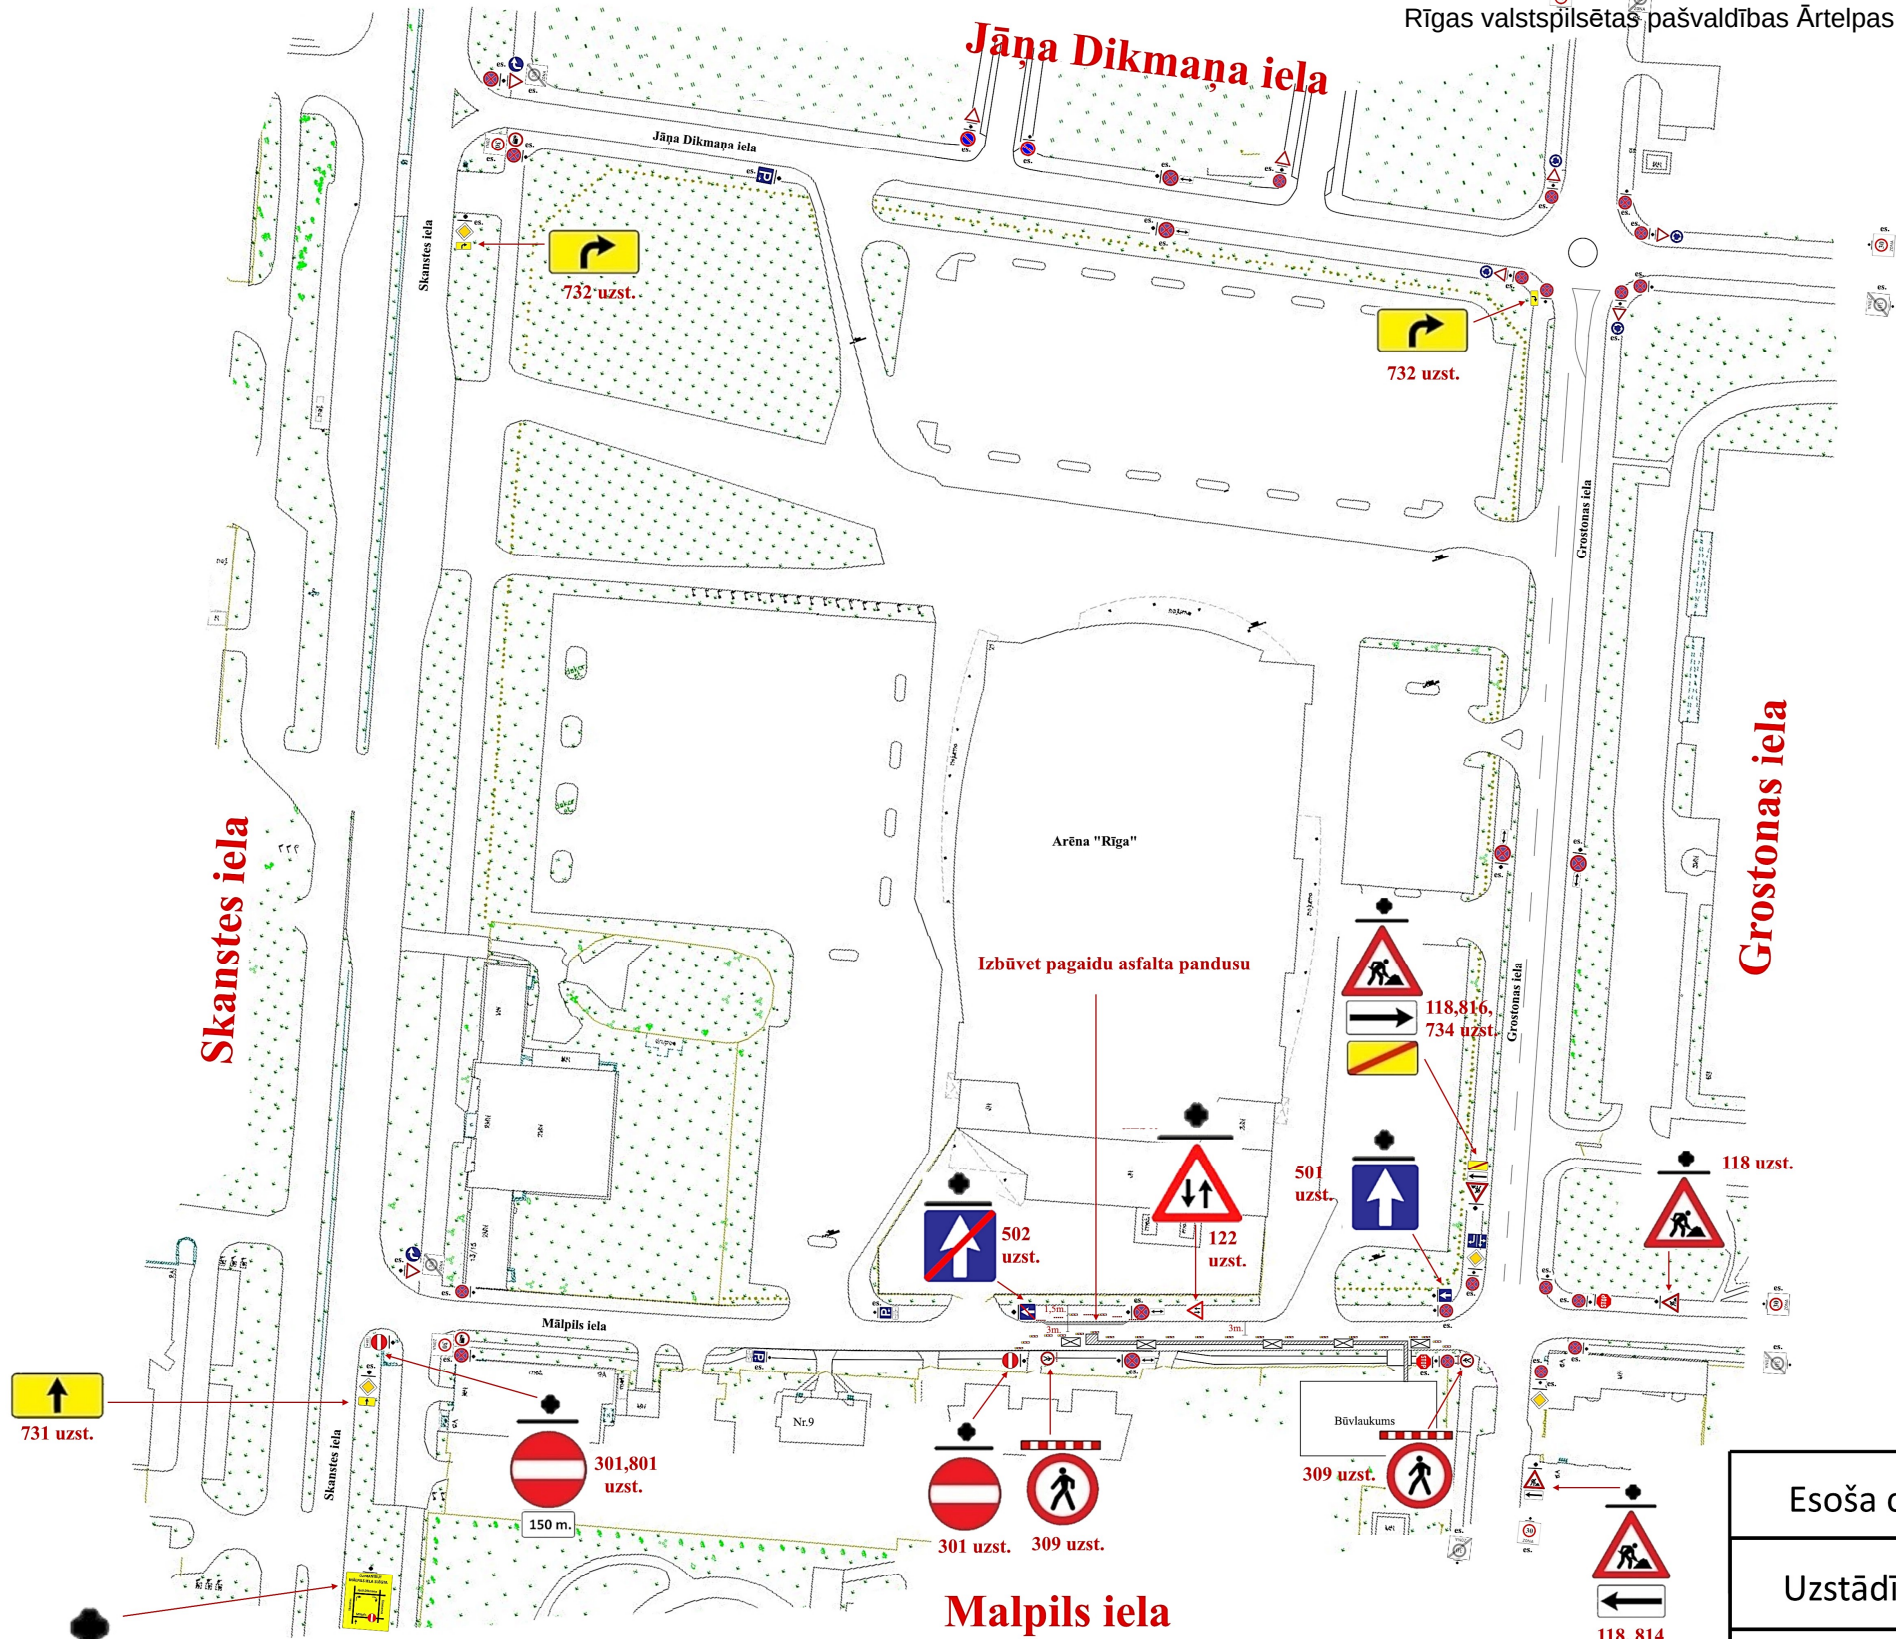

Saskaņojums derīgs ar Rīgas valstspilsētas Ārtpas un
Mobilitātes Departamenta direktora rīkojumu
Shēma ir Darbu veikšanas
atļaujas neatņemama sastāvdaļa
Shēma derīga saskaņā ar Ministru
kabineta 02.10.2001. noteikumu
Nr. 421
Rīgas valstspilsētas pašvaldības
Ārtpas un mobilitātes departamenta
Satiksmes organizācijas un kustības
drošības nodaļas satiksmes organizācijas
speciālists

17-10-2025

Esoša ceļa zīme	
Uztādīšana ar balstu	
Uztādīšana uz esošā balsta	

ŪZMANĪBU!
MĀLPILS IELA SLĒGTA

Skanstes

Jāņa Dikmaņa

Grostonas

Mālpils

SĀKSMES ORGANIZĒŠANAS UN DARBA VIETAS APRĪKOJUMA SHĒMA			
saskaņā ar esošajām normām un prasībām pēc MK noteikumiem Nr.421; LVS77-2; LVS85			
Darbu izpildes vieta:	Mālpils iela no Grostonas ielas līdz Nr.9, Rīga	Izpildāmā darba raksturojums:	Siltumtīklu izbūve
Darbu izpildītājs:	SIA "Siltumtehserviss"	Atbildīga persona:	d.v. Igors Skurjats m.t. 26101306
Shēmu sastādīja:	SIA "SĒME CB" VRN40103239875, LV-1073, Cesvaines iela 9, Rīga	Atbildīga persona:	Dmitrijs Trefilovs m.t. 22338061