


Satiksmes organizācijas shēma

- Nodrošināt vietējo un operatīvo satiksmi
- Nodrošināt gājēju satiksmi
- Darbu veikšanas vietai jābūt aprīkotai saskaņā ar esošajām normām un prasībām Pēc(MK noteikumiem Nr.421; LVS 77-2; LVS-85)
- Darba laiks:
- Darba tehnika virzīsies gar darba zonu

APZĪMĒJUMI	
	Gaismu atstarojošās barjeras Nr. 910/911 ar signāllukturiem
	Gaismu atstarojošās barjera Nr. 912 ar signāllukturiem
	Palīgbarjeras

910 - 1 gb. (ar 3 lukt.)
911 - 2 gb. (ar 3 lukt.)
912 - 2 gb. (ar 3 lukt.)
Palīgbarjeras - 4 gb.

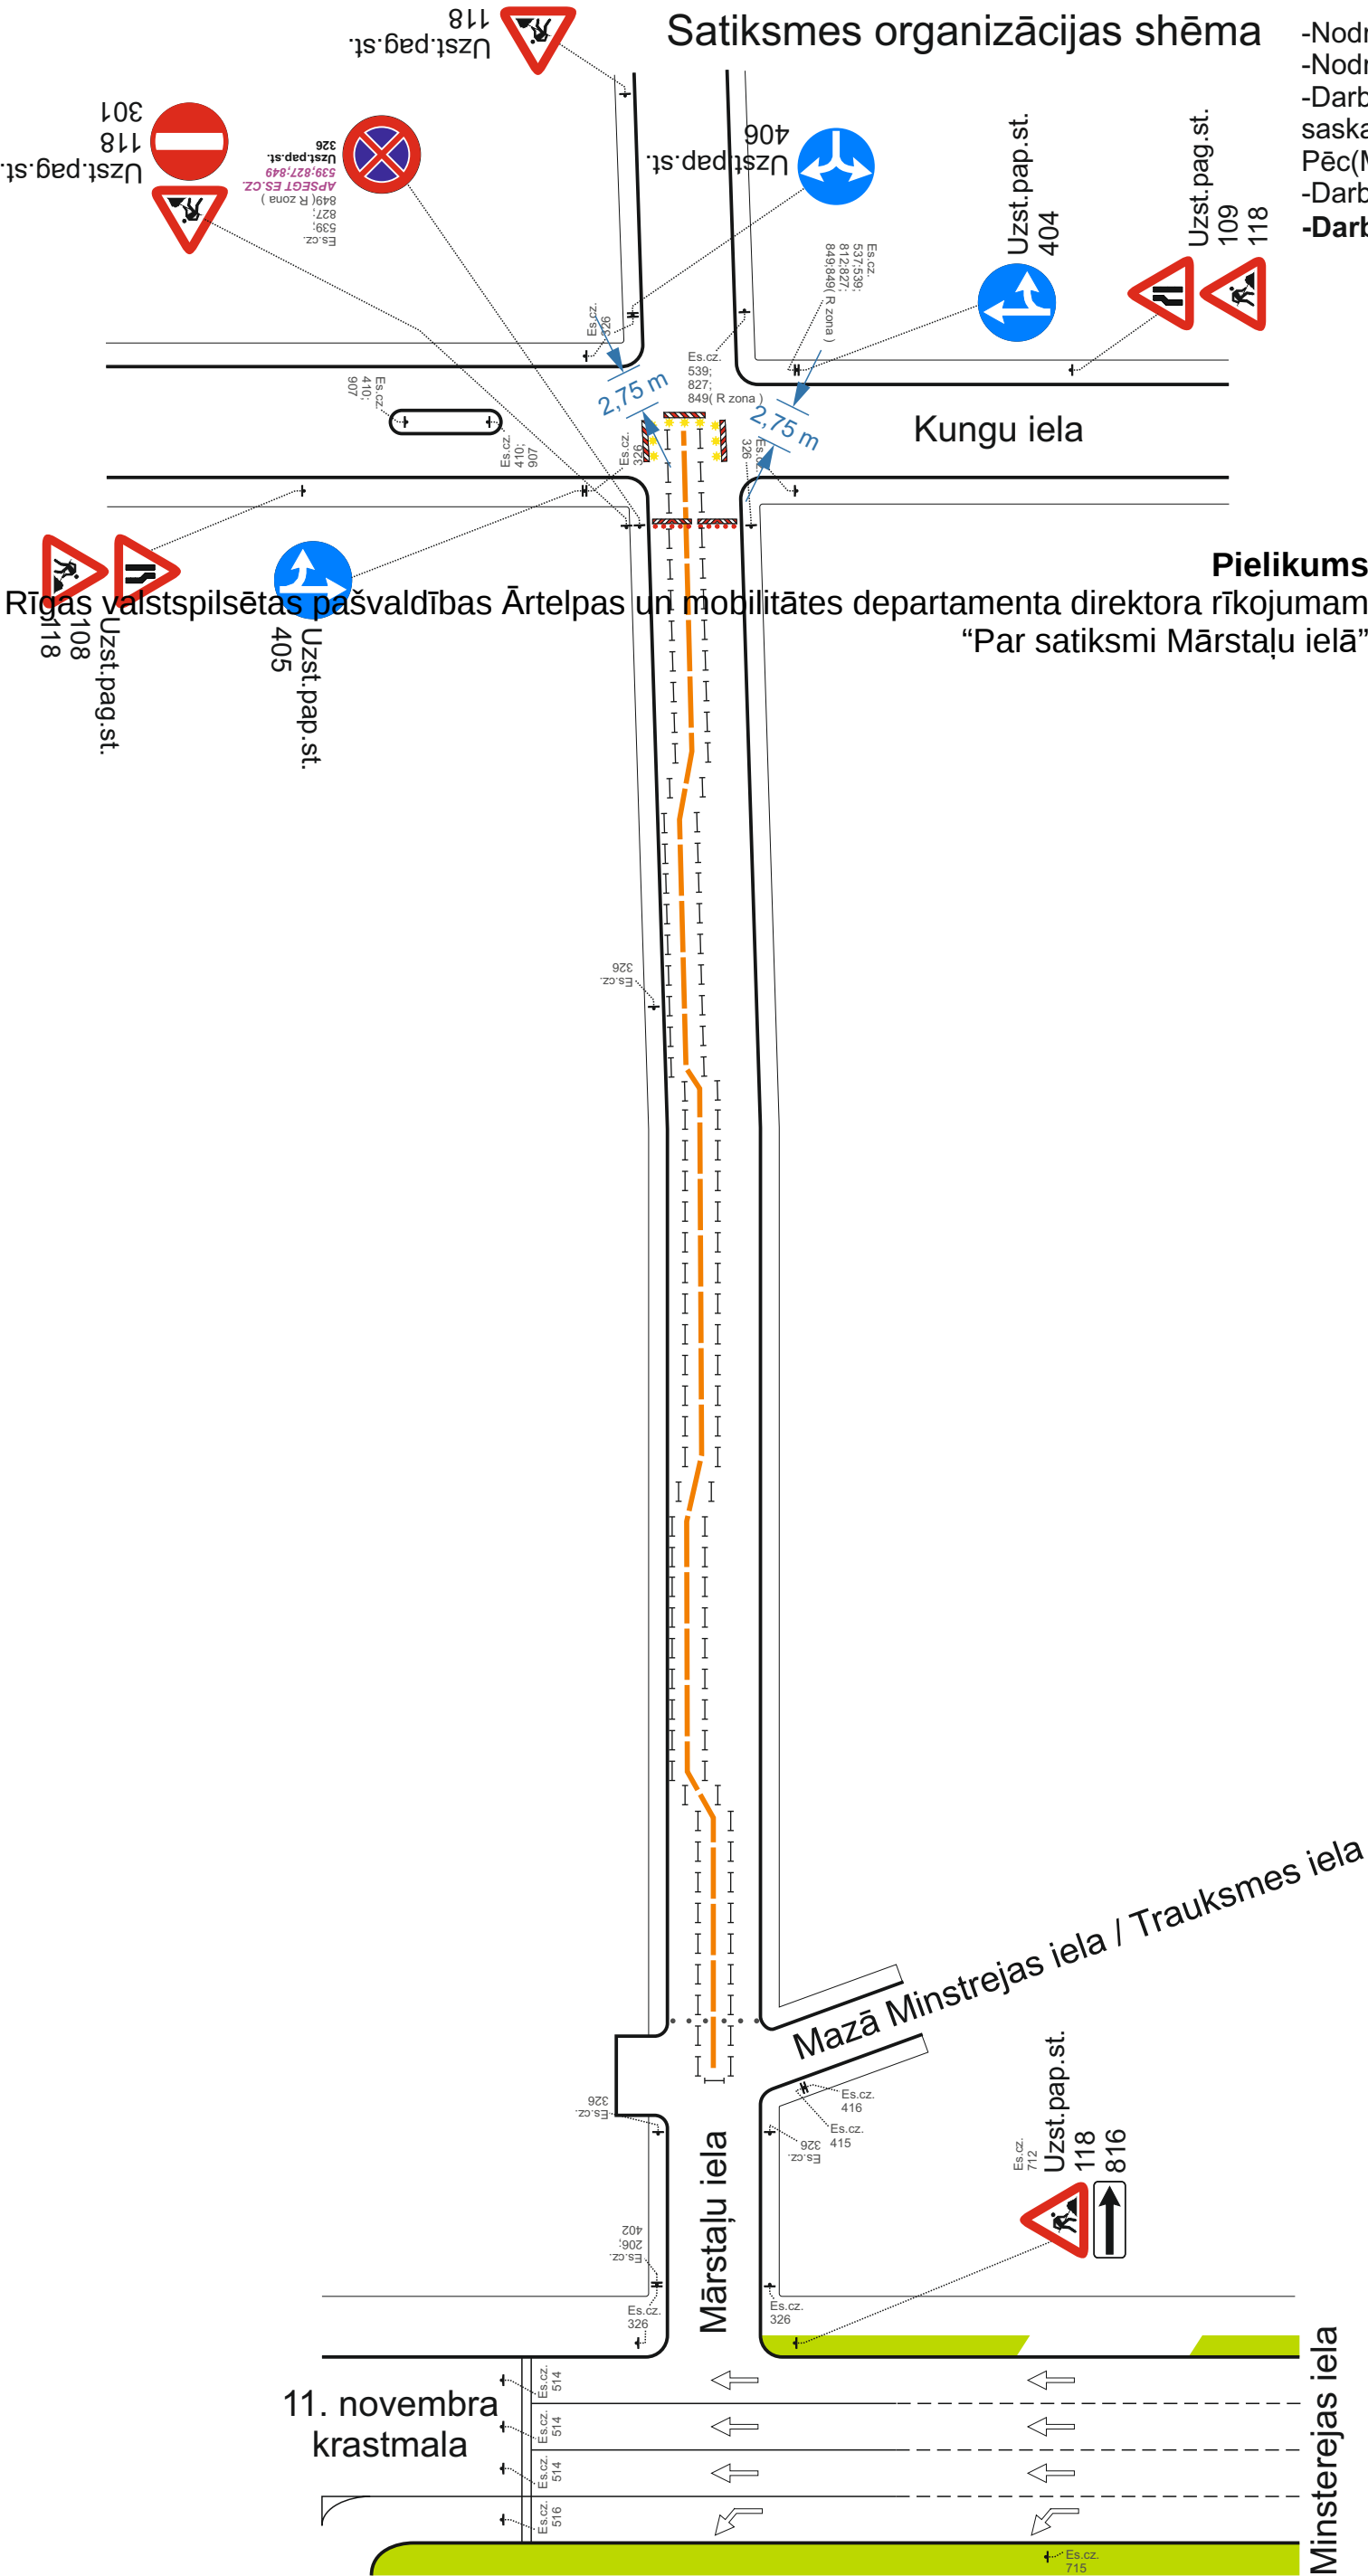

Saskaņojums derīgs ar Rīgas valstspilsētas Ārtelpas un mobilitātes departamenta direktora rīkojumu

Shēma ir Darbu veikšanas atļaujas neatņemama sastāvdaļa
Shēma derīga ieviešot Ministru kabineta 02.10.2001. noteikumus Nr. 421

Rīgas valstspilsētas pašvaldības Ārtelpas un mobilitātes departamenta Satiksmes organizācijas un kustības drošības nodaļas satiksmes organizācijas speciālists

21-10-2025

Pasūtītājs / Darbu veicējs:	A/S "GASO"	Atbildīgā persona objektā:	Vadims Kovaļevskis (Projektu vadītājs) / mob.tālr. 28 360 555
Izstrādāja:	SIA "RC TRAFFIC"	Būvobjekta nosaukums:	Komunikāciju izbūve / Seguma atjaunošana
	Andrejs Oļeškevičs / mob.tālr. 22 005 788	Darba izpildes vieta:	Mārstaļu iela starp Trauksmes ielu un Kungu iela, Rīga