

APZĪMĒJUMI



Gaismu atstarojošās
barjera Nr. 912
ar signāllukturiem


912 - 2 gb. (10 lukt.)

- Nodrošināt vietējo un operatīvo satiksmi
- Nodrošināt gājēju satiksmi
- Darbu veikšanas vietai jābūt aprīkotai saskaņā ar esošajām normām un prasībām Pēc(MK noteikumiem Nr.421; LVS 77-2; LVS-85)
- Darba laiks:
- Darba tehnika atradīsies darba zonā

Satiksmes organizācijas shēma

Rīgas valstspilsētas pašvaldības Ārtelpas un mobilitātes departamenta direktora rīkojumam
"Par satiksmi Rudzu ielā"

Pielikums

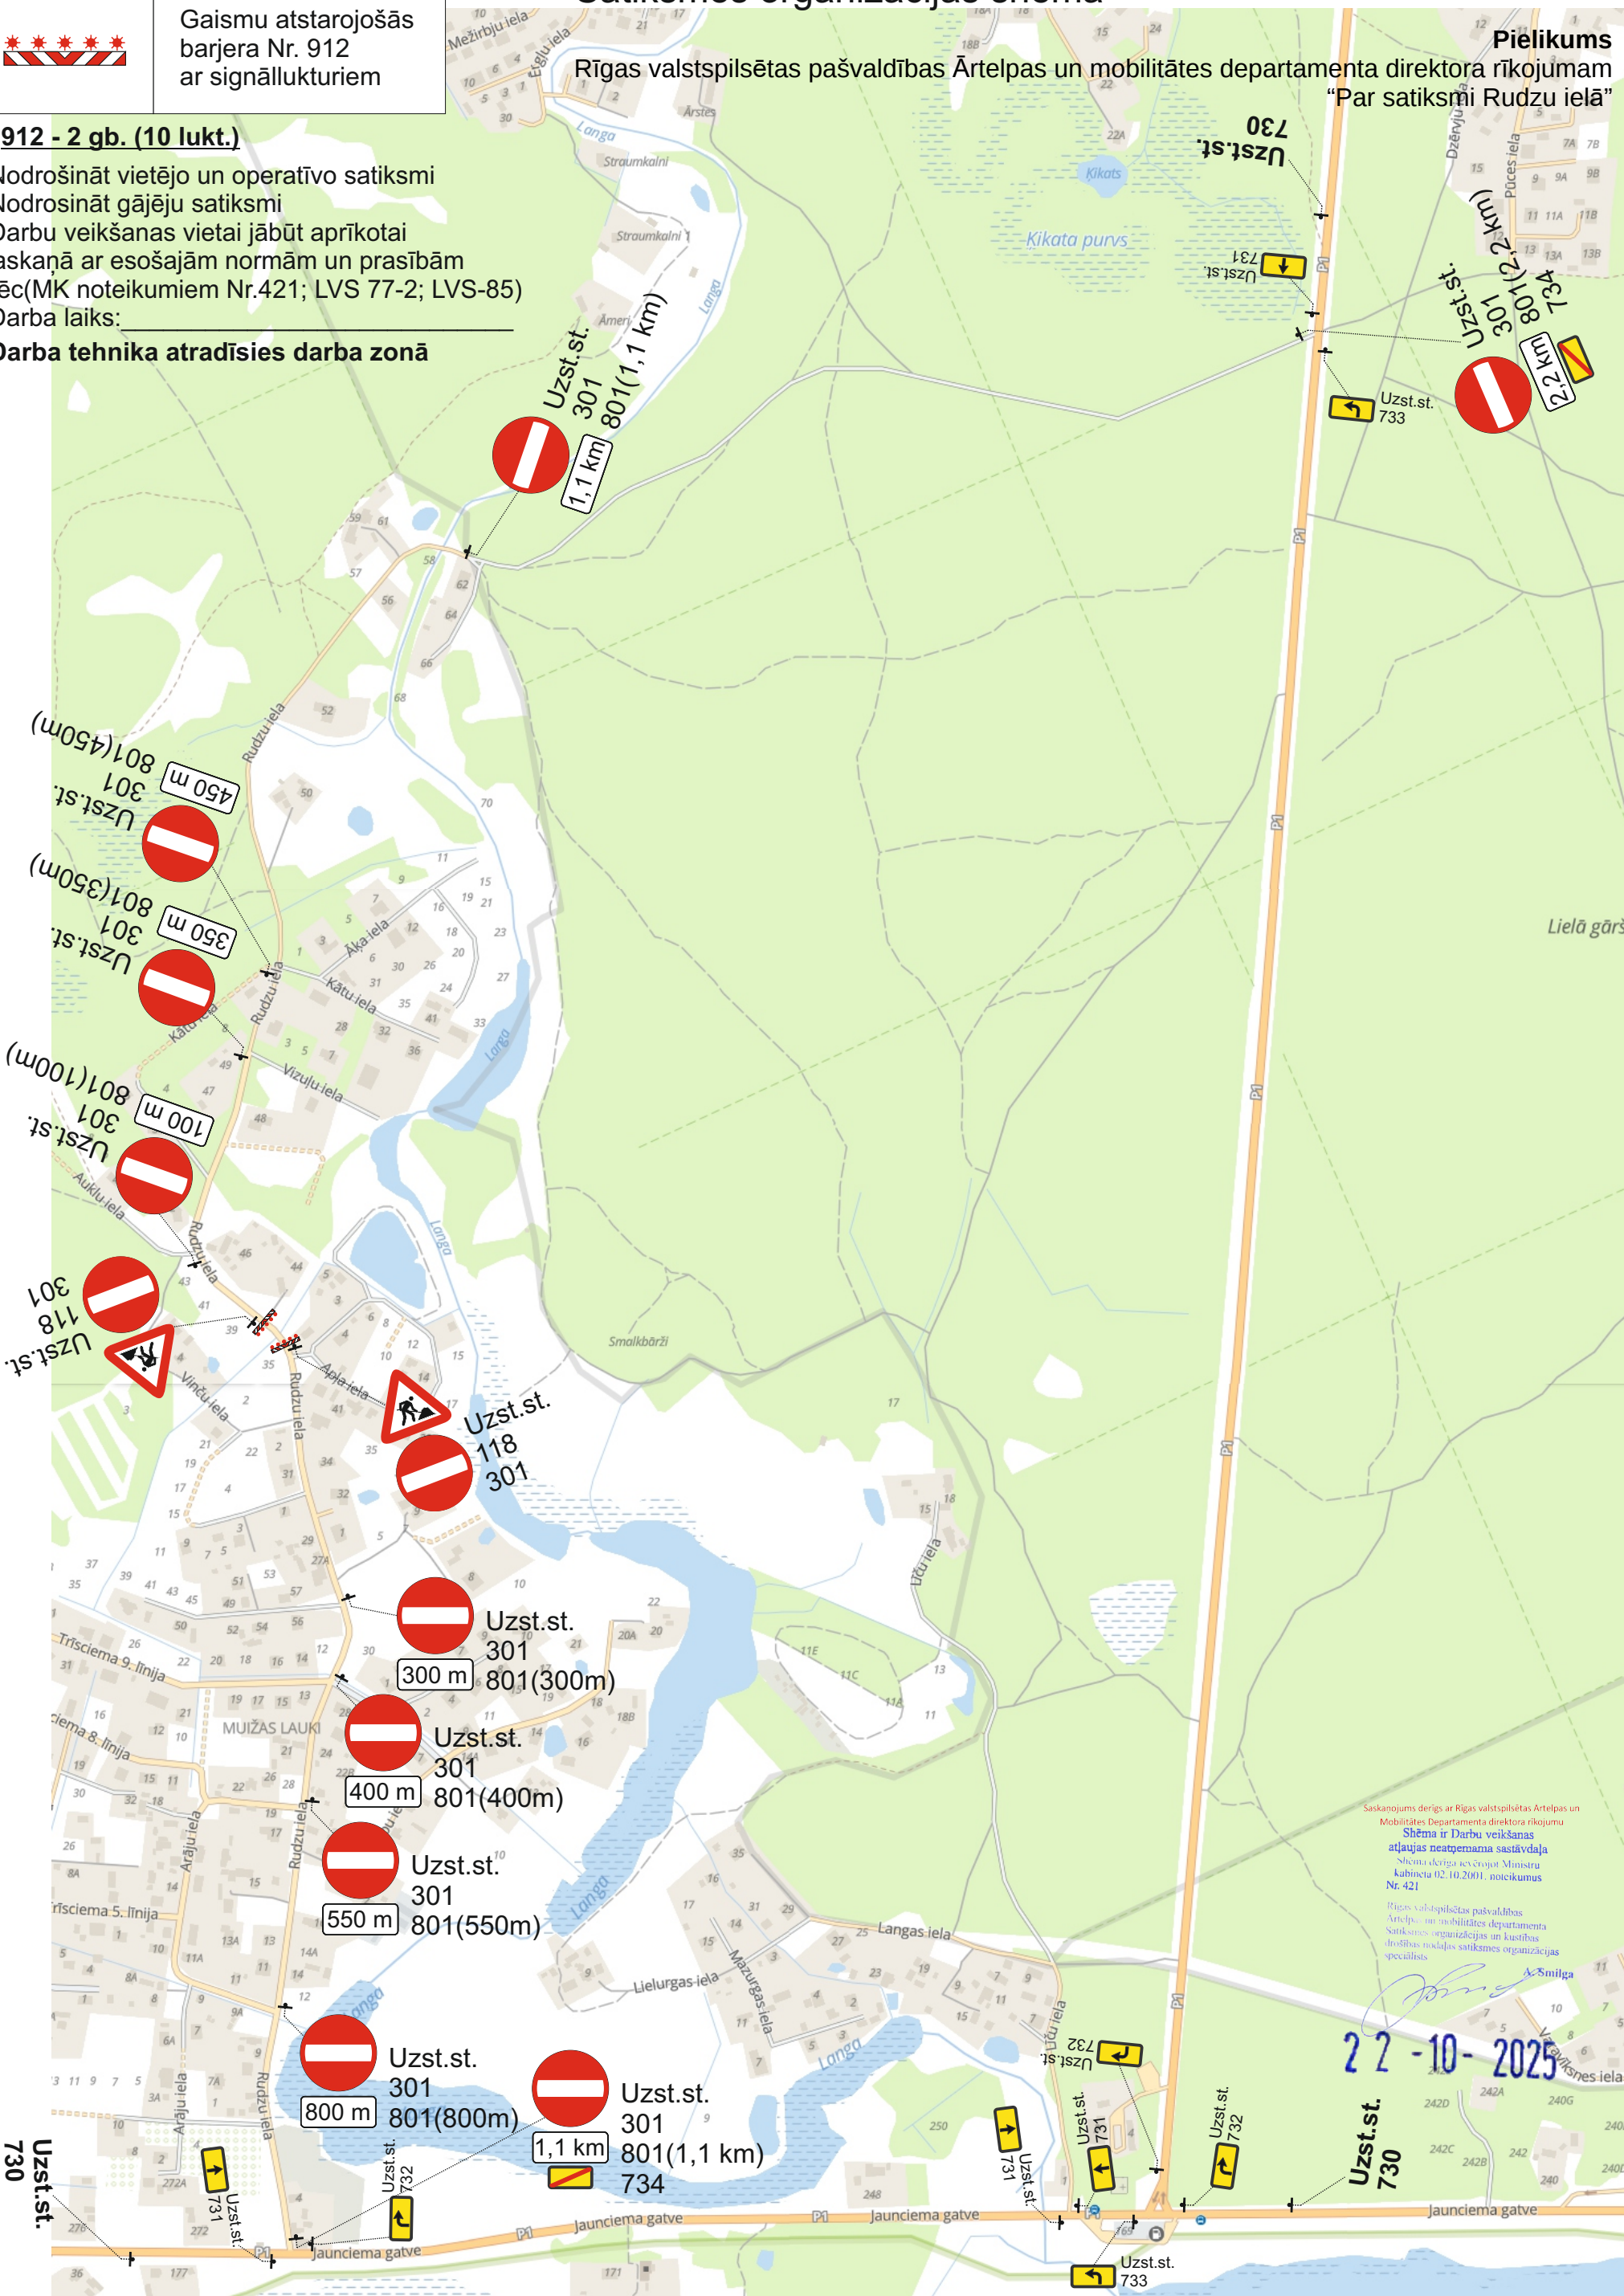

Saskanojums derīgs ar Rīgas valstspilsētas Ārtelpas un
Mobilitātes Departamenta direktora rīkojumu
Shēma ir Darbu veikšanas
atļaujas neatņemama sastāvdaļa
Shēma derīga revīzijas Ministru
kabineta 02.10.2001. noteikumos
Nr. 421
Rīgas valstspilsētas pašvaldības
Ārtelpas un mobilitātes departamenta
Satiksmes organizācijas un kustības
drošības nodaļas satiksmes organizācijas
speciālists
A. Smilga

Pasūtītājs / Darbu veicējs:	SIA "Vizii Urban"	Atbildīgā persona objektā:	Renārs Šēners / mob.tālr. 29 663 319
Izstrādāja:	SIA "RC TRAFFIC"	Būvobjekta nosaukums:	Caurtekas pārbūve / Seguma atjaunošana
	Andrejs Oļeškevičs / mob.tālr. 22 005 788	Darba izpildes vieta:	Rudzu iela 35, Rīga