


Ceļu satiksmes tehnisko līdzekļu izvietojuma shēma

Darbu izpildes laiks: _____

Darbu izpildes laiks: _____

Pielikums

Rīgas valstspilsētas pašvaldības Ārtelpas un mobilitātes departamenta direktora p.i. rīkojumam
"Par satiksmi Priedaines ielā"

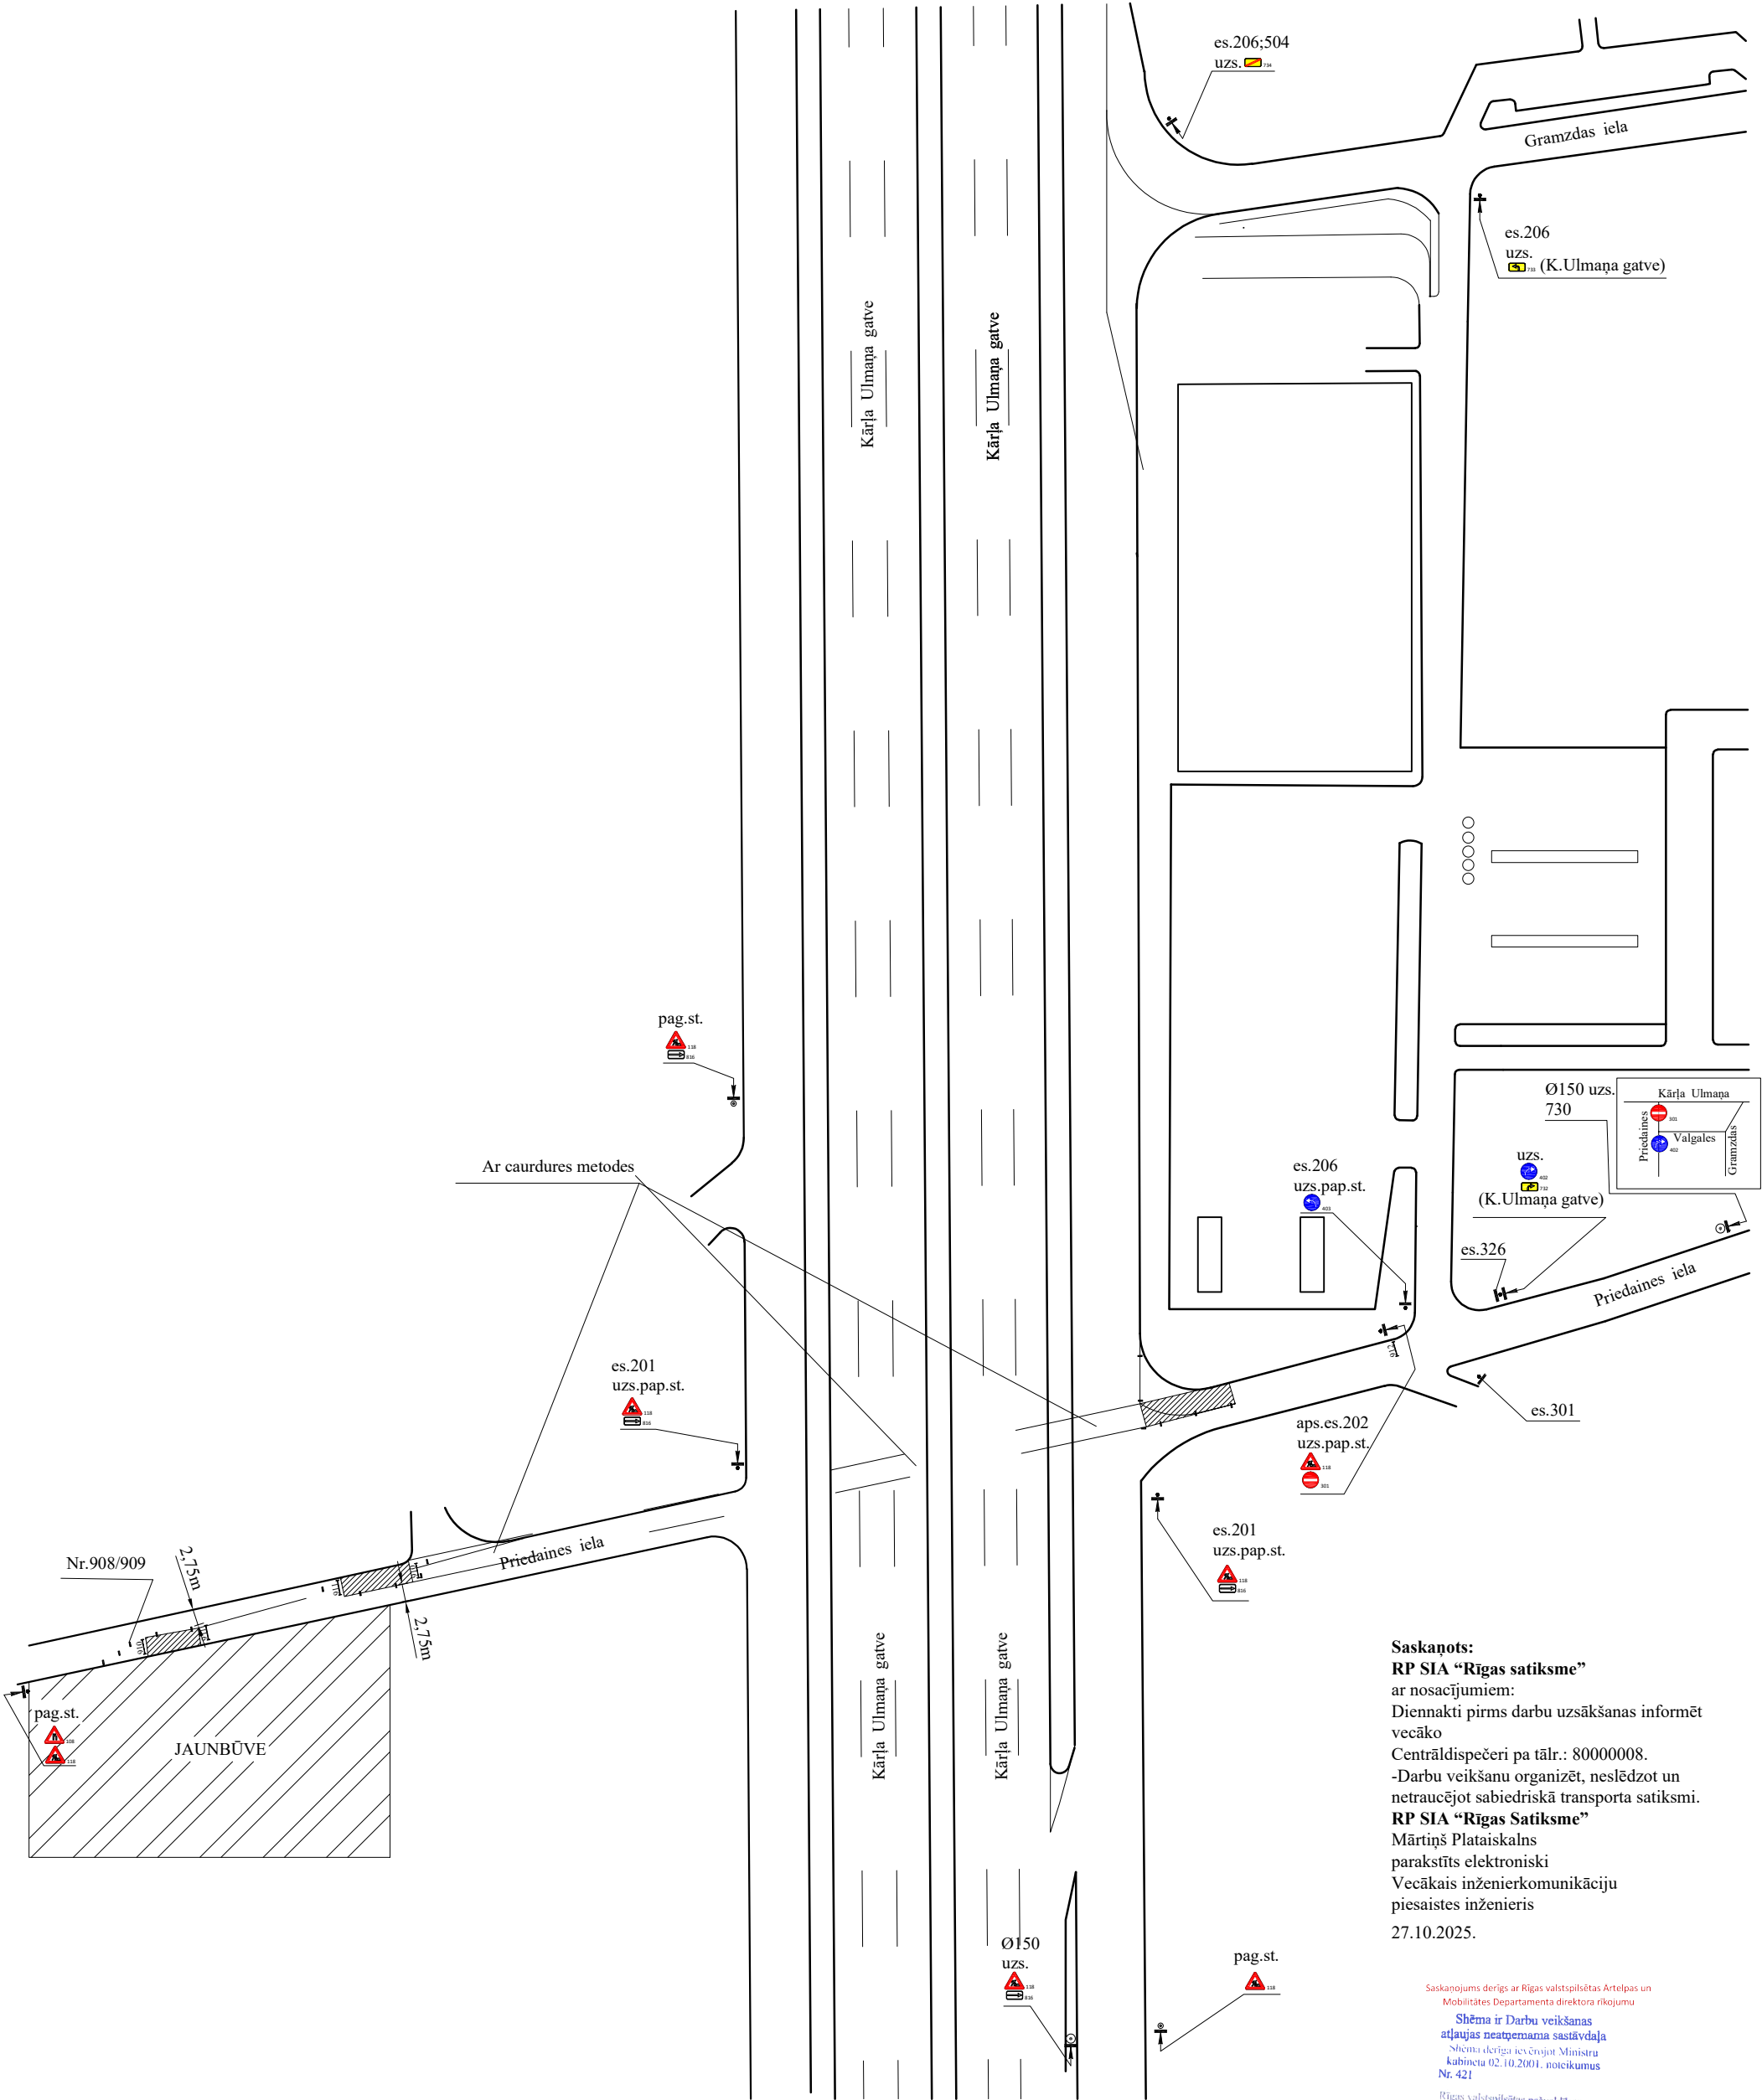

Saskaņots:
RP SIA "Rīgas satiksme"
ar nosacījumiem:
Diennakti pirms darbu uzsākšanas informēt
vecāko
Centrāldispečeri pa tālr.: 80000008.
-Darbu veikšanu organizēt, neslēdzot un
netraucējot sabiedriskā transporta satiksmi.
RP SIA "Rīgas Satiksme"
Mārtiņš Plataiskals
parakstīts elektroniski
Vecākais inženierkomunikāciju
piesaistes inženieris
27.10.2025.

Saskaņojums derīgs ar Rīgas valstspilsētas Ārtelpas un
Mobilitātes Departamenta direktora rīkojumu
Shēma ir Darbu veikšanas
atļaujas neatņemama sastāvdaļa
Shēma derīga ievērojot Ministru
kabineta 02.10.2001. noteikumus
Nr. 421

Rīgas valstspilsētas pašvaldības
Ārtelpas un mobilitātes departamenta
Satiksmes organizācijas un kustības
drošības nodaļas satiksmes organizācijas
speciālists

[Signature] A. Smilga

27-10-2025