 



APZĪMĒJUMI	
	Gaismu atstarojošās barjera Nr. 912 ar signāllukturiem
	Palīgbarjeras

Satiksmes organizācijas shēma

- Nodrošināt vietējo un operatīvo satiksmi
- Nodrošināt gājēju satiksmi
- Darbu veikšanas vietai jābūt aprīkotai saskaņā ar esošajām normām un prasībām Pēc(MK noteikumiem Nr.421; LVS 77-2; LVS-85)
- Darba laiks:

BIS-BL-447212-45466

912 - 2 gab.(10 lukt.)
Palīgbarjeras - 6 gab.

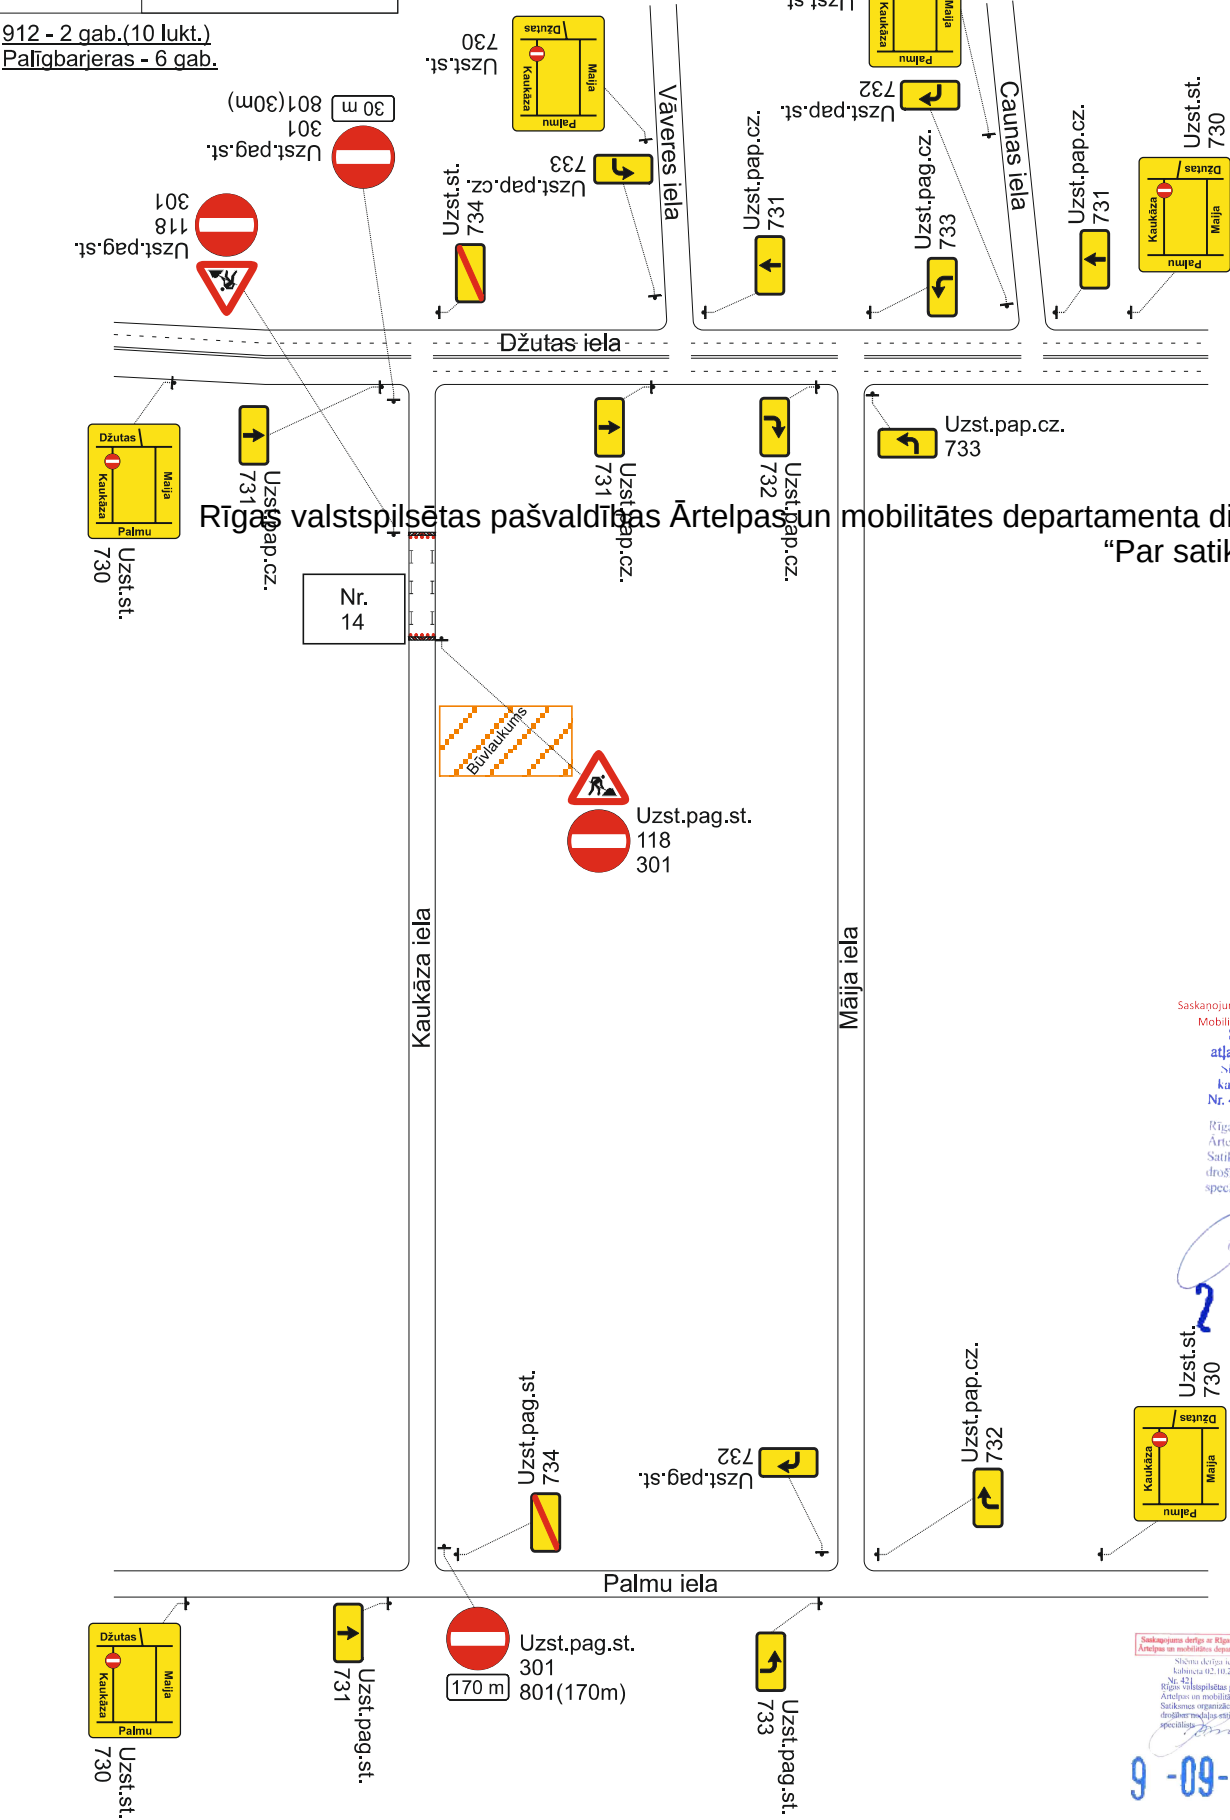

Rīgas valstspilsētas pašvaldības Ārtelpas un mobilitātes departamenta direktora rīkojumam
"Par satiksmi Kaukāza ielā"

Pielikums

Saskanojums derīgs ar Rīgas valstspilsētas Ārtelpas un
Mobilitātes Departamenta direktora rīkojumu
Shēma ir Darbu veikšanas
atļaujas neatņemama sastāvdaļa
Shēma derīga ieviešanai Ministru
kabineta 02.10.2001. noteikumos
Nr. 421

Rīgas valstspilsētas pašvaldības
Ārtelpas un mobilitātes departamenta
Satiksmes organizācijas un kustības
drošības nodaļas satiksmes organizācijas
speciālists

A. Smilga

28-10-2025

Saskaņots
RP SIA "Rīgas satiksme"
Elektroniski parakstīts
RP SIA "Rīgas satiksme"
Valērijs Čertkovs
vecākais inženierkomunikāciju
piesaistes inženieris
11.09.2024.



Saskaņojums derīgs ar Rīgas valstspilsētas pašvaldības
Ārtelpas un mobilitātes departamenta direktora rīkojumu
Nr. 421
Rīgas valstspilsētas pašvaldības
Ārtelpas un mobilitātes departamenta
Satiksmes organizācijas un kustības
drošības nodaļas satiksmes organizācijas
speciālists
A. Smilga

9-09-2024

Pasūtītājs / Darbu veicējs:	SIA "Denim property"	Atbildīgā persona objektā:	Vladislav Springis / mob.tālr. 29 503 343
Izstrādāja:	SIA "RC TRAFFIC"	Būvobjekta nosaukums:	Komunikāciju izbūve / Asfalta seguma atjaunošana
	Andrejs Oļeškevičs / mob.tālr. 22 005 788	Darba izpildes vieta:	Kaukāza iela , Rīga.