
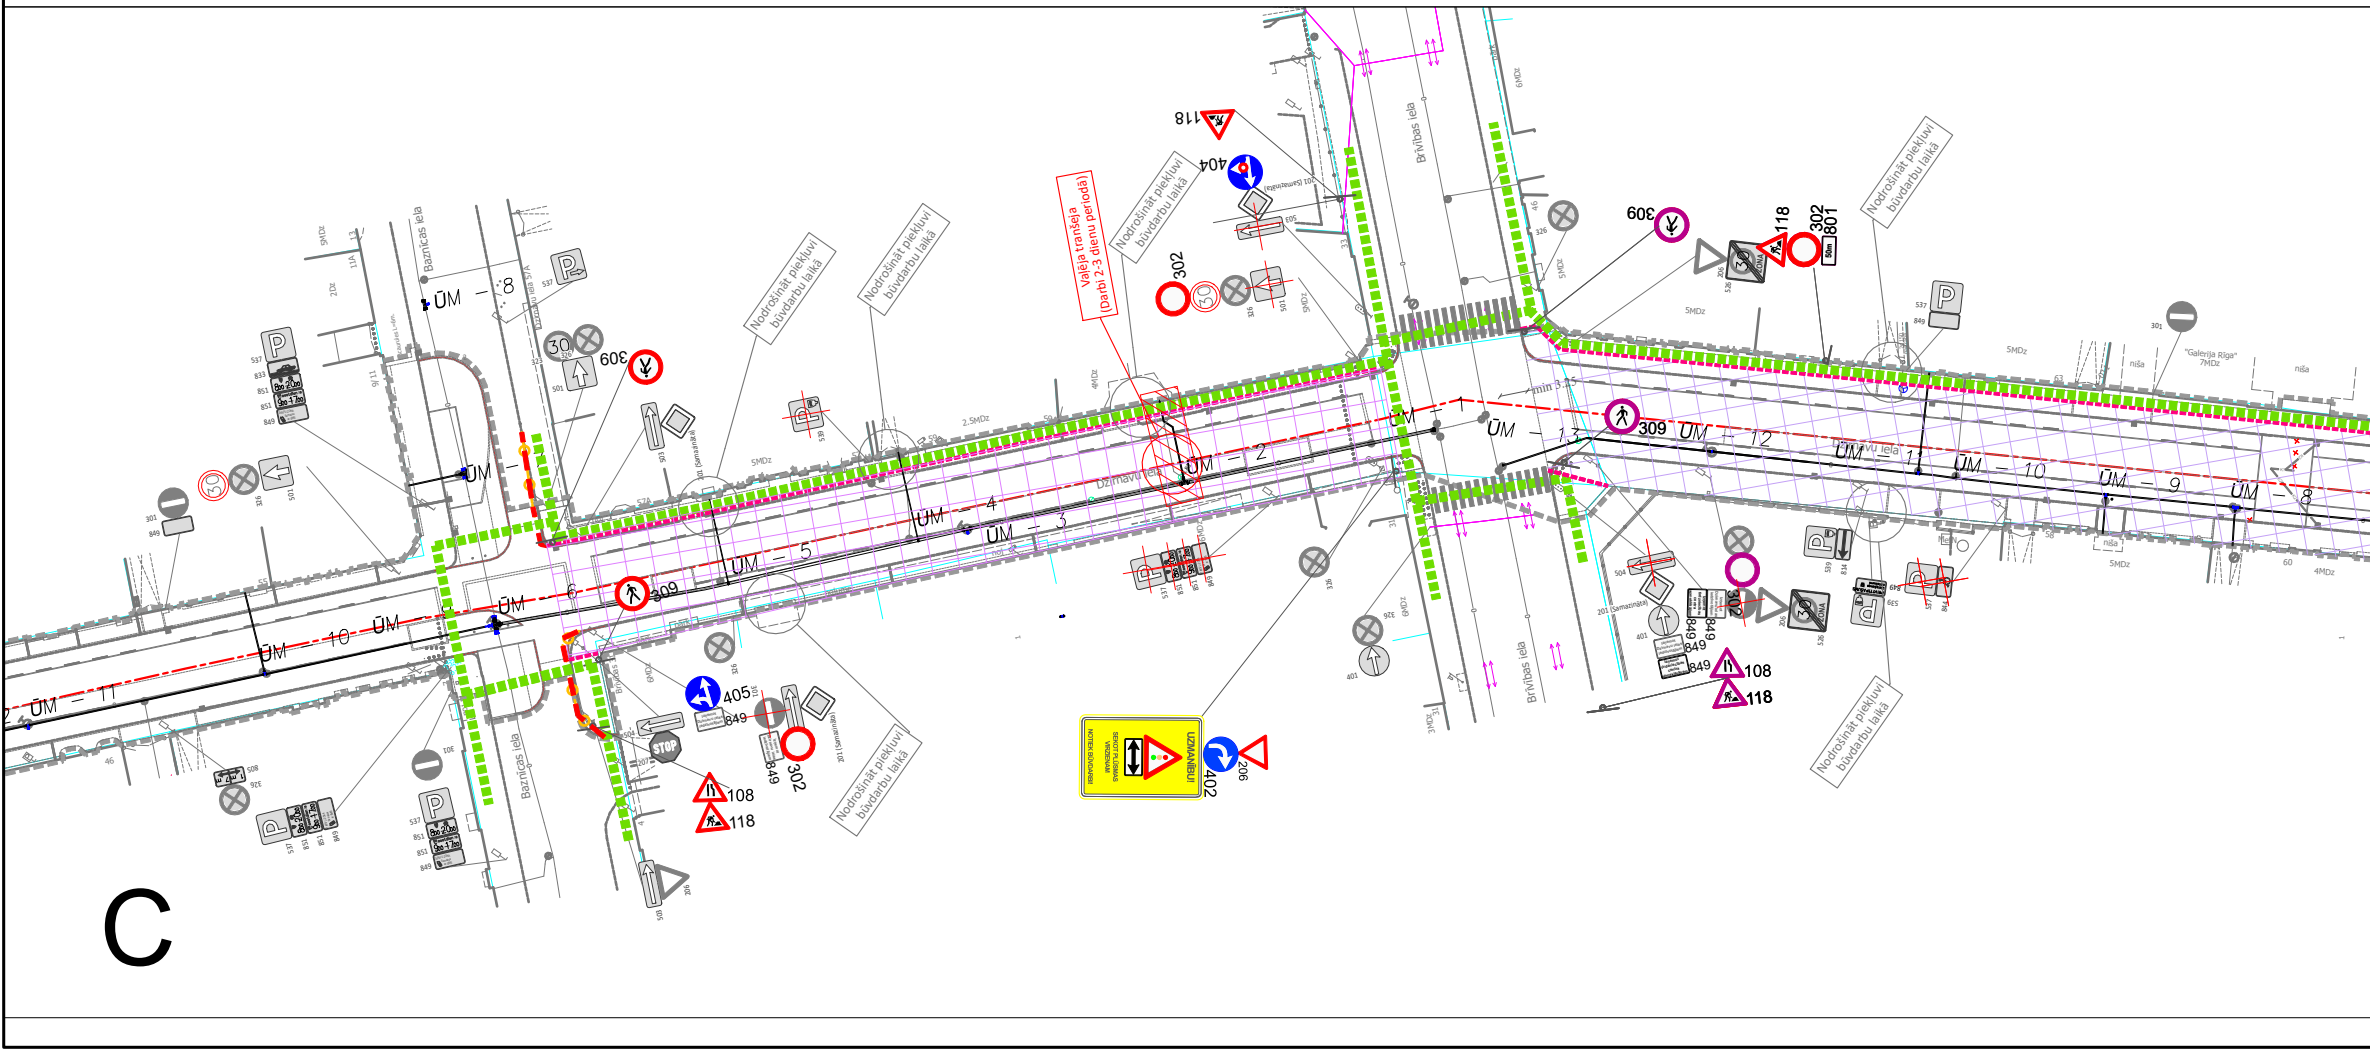
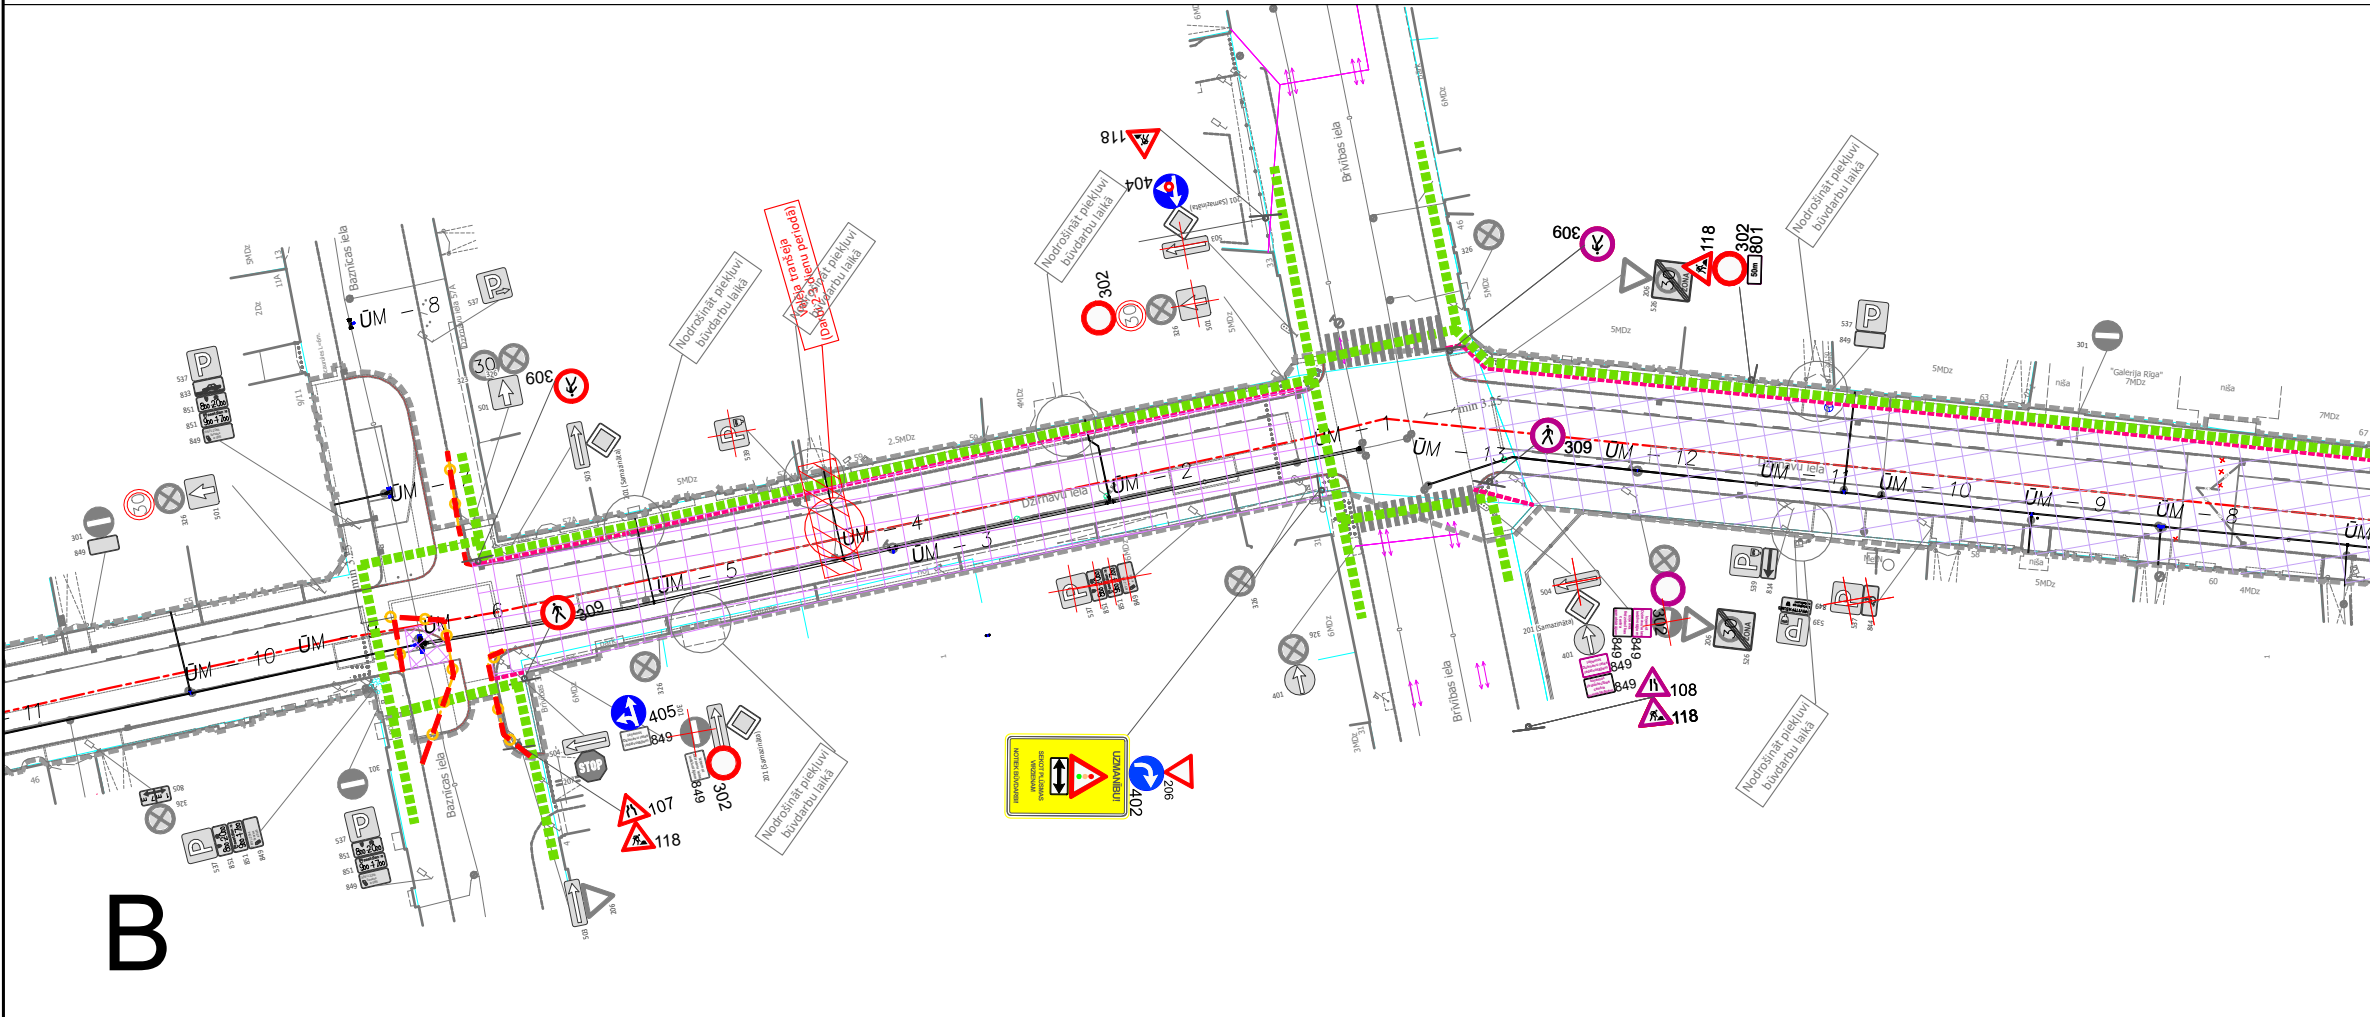



Pielikums Rīgas valstspilsētas pašvaldības Ārtelpas un mobilitātes departamenta direktora p.i. rīkojumam "Par satiksmi Dzirnau ielā"

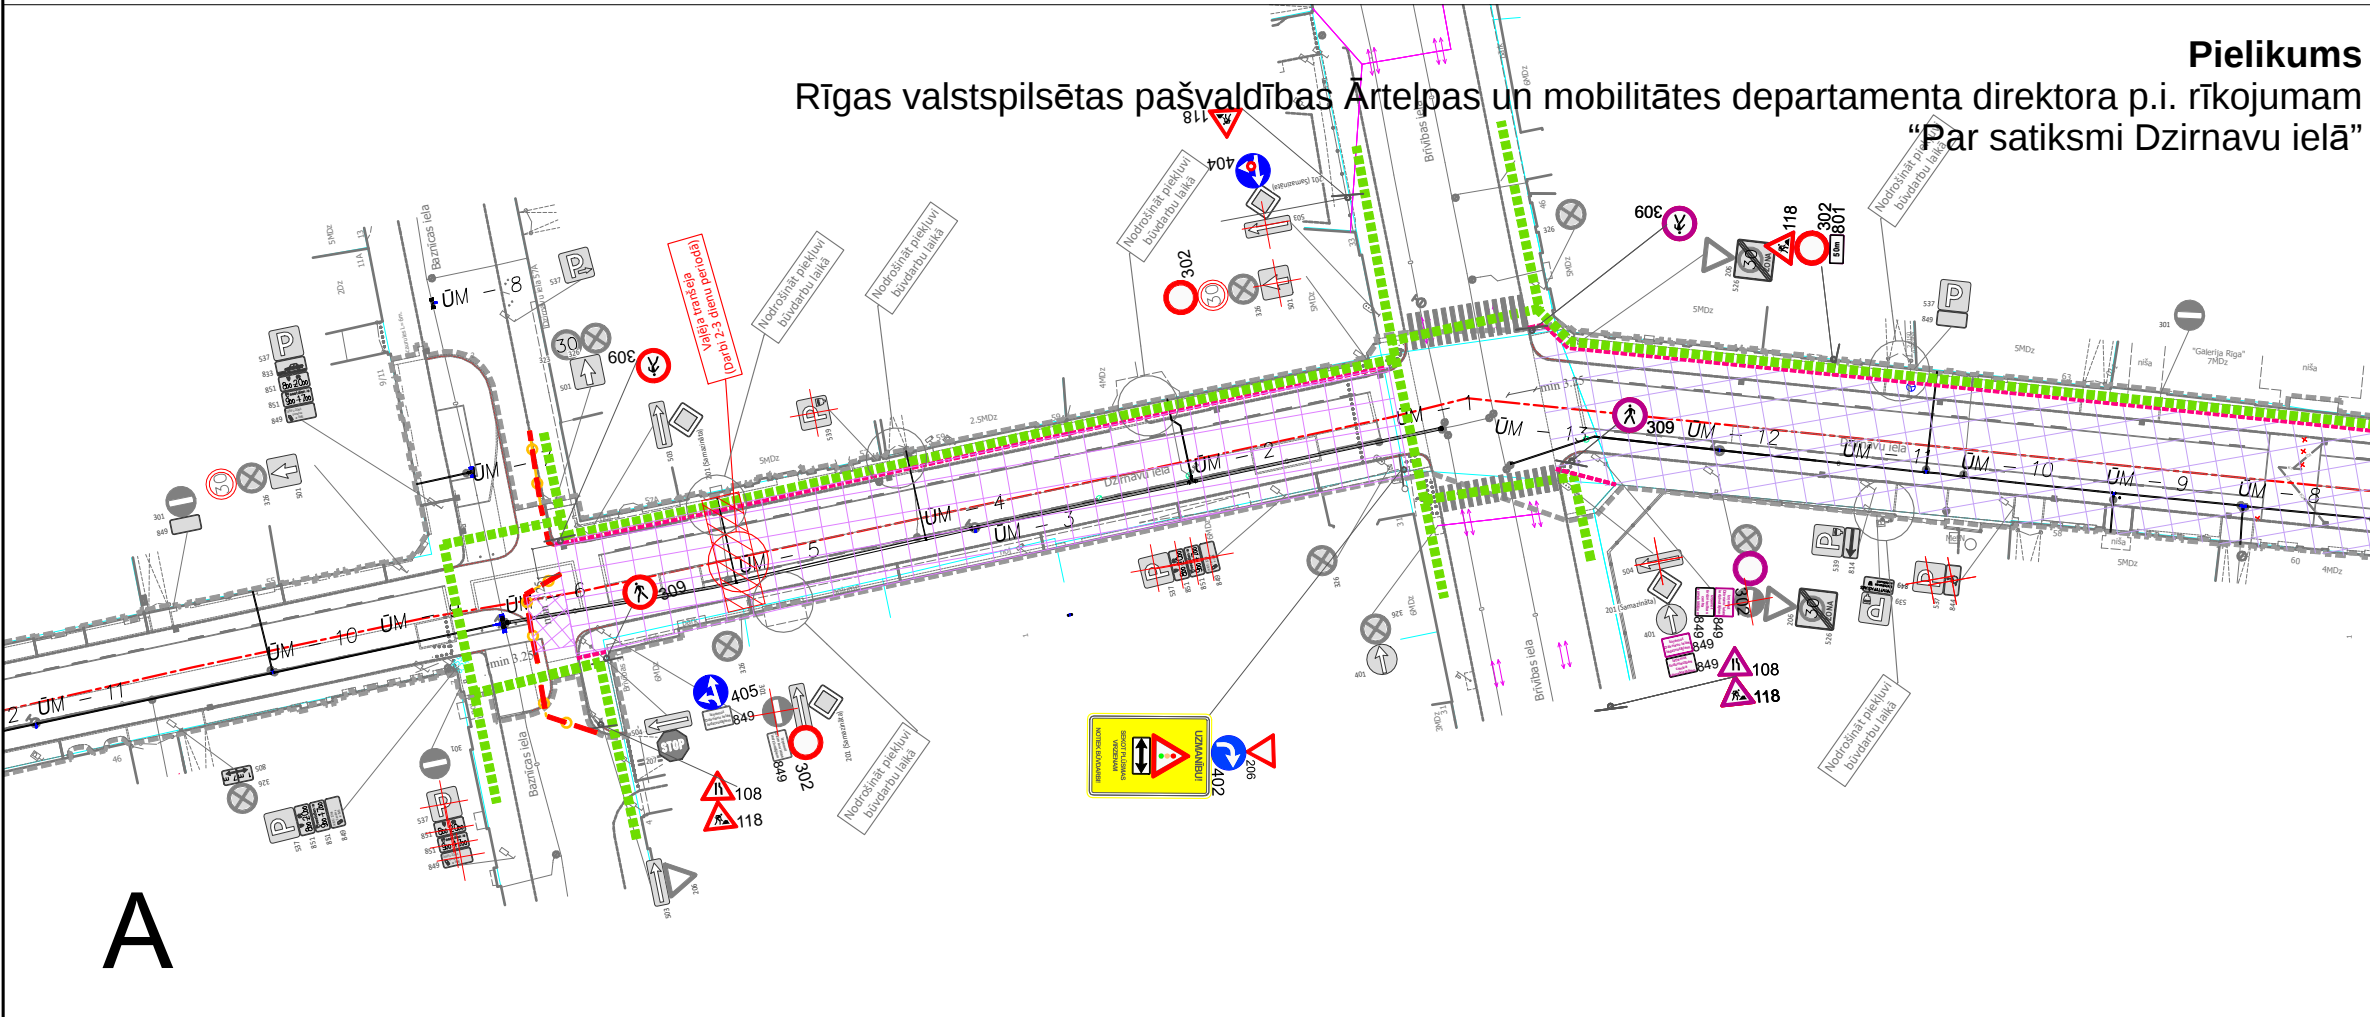

- UKT pievadu izbūvi paredzēts veikt ar valējas tranšējas metodi, kas nenodrošina iedzīvotājiem ielas posma caurbraukšanas iespēju.
- UKT pievadu izbūves laikā Dzirnau ielas posmā no Brīvības ielas līdz Baznīcas ielai nodrošināt iedzīvotājiem piekļuvi, atļaujot iebraukšanu no Baznīcas ielas puses un izbraukšanu no Brīvības ielas puses.

Saskaņots:
RP SIA "Rīgas satiksme"
ar nosacījumiem:
Diennakti pirms darbu uzsākšanas informēt vecāko
Centrālās ieceres par tāt.: 80000008.
Darbu veikšanu organizēt, neslēdzot
sabiedriskā transporta satiksmi un
netraucējot sabiedriskā transporta satiksmi,
netraucēt sabiedriskā transporta kustībai.
Nodrošināt drošu iebraukšanu kuģu
izmantojot kontakttīklu (Gadījumā, ja
kontakttīkls atrodas virs darba zonas,
jānodrošina, lai attālumš no darba zonas
malas līdz tīklajam kontakttīkla vadam
nepārsniegtu 2,5 metrus).
Ievērot elektrottransporta kontakttīkla
konstrukciju aizsardzības zonu: 1,0m no
kontaktvada un atsaites līnijas ass uz katru
pusi.
Visā būvniecības laikā nepieciešamības
gadījumā nodrošināt piekļuvi RP SIA
"Rīgas satiksme" kabeļiem.
-3 darba dienas pirms rakšanas darbu
uzsākšanas saņemt atļauju darbu veikšanai
RP SIA "Rīgas satiksme" elektrokabeļu
aizsargioslā, pieprasot
saskaņošanu@rigassatiksme.lv.
-Diennakti pirms darbu uzsākšanas RP SIA
"Rīgas satiksme" elektrokabeļu aizsargioslā
informēt RP SIA "Rīgas satiksme" pārstāvi.
-Darbu laikā nodrošināt piekļuvi RP SIA
"Rīgas satiksme" elektrottransporta
kontakttīkla konstrukciju apkopei un
remontam.
-Avārijas gadījumā nekavējoties jānodrošina
RP SIA "Rīgas satiksme" speciālistiem
piekļuvi ar autotorni bojājumu vietai.
RP SIA "Rīgas satiksme"
Mārtiņš Platiņskals
parakstīt elektroniski
Vecākais inženierkomunikāciju
Piesastes inženieris
28.08.2025.

Apbraucamā ceļa shēma

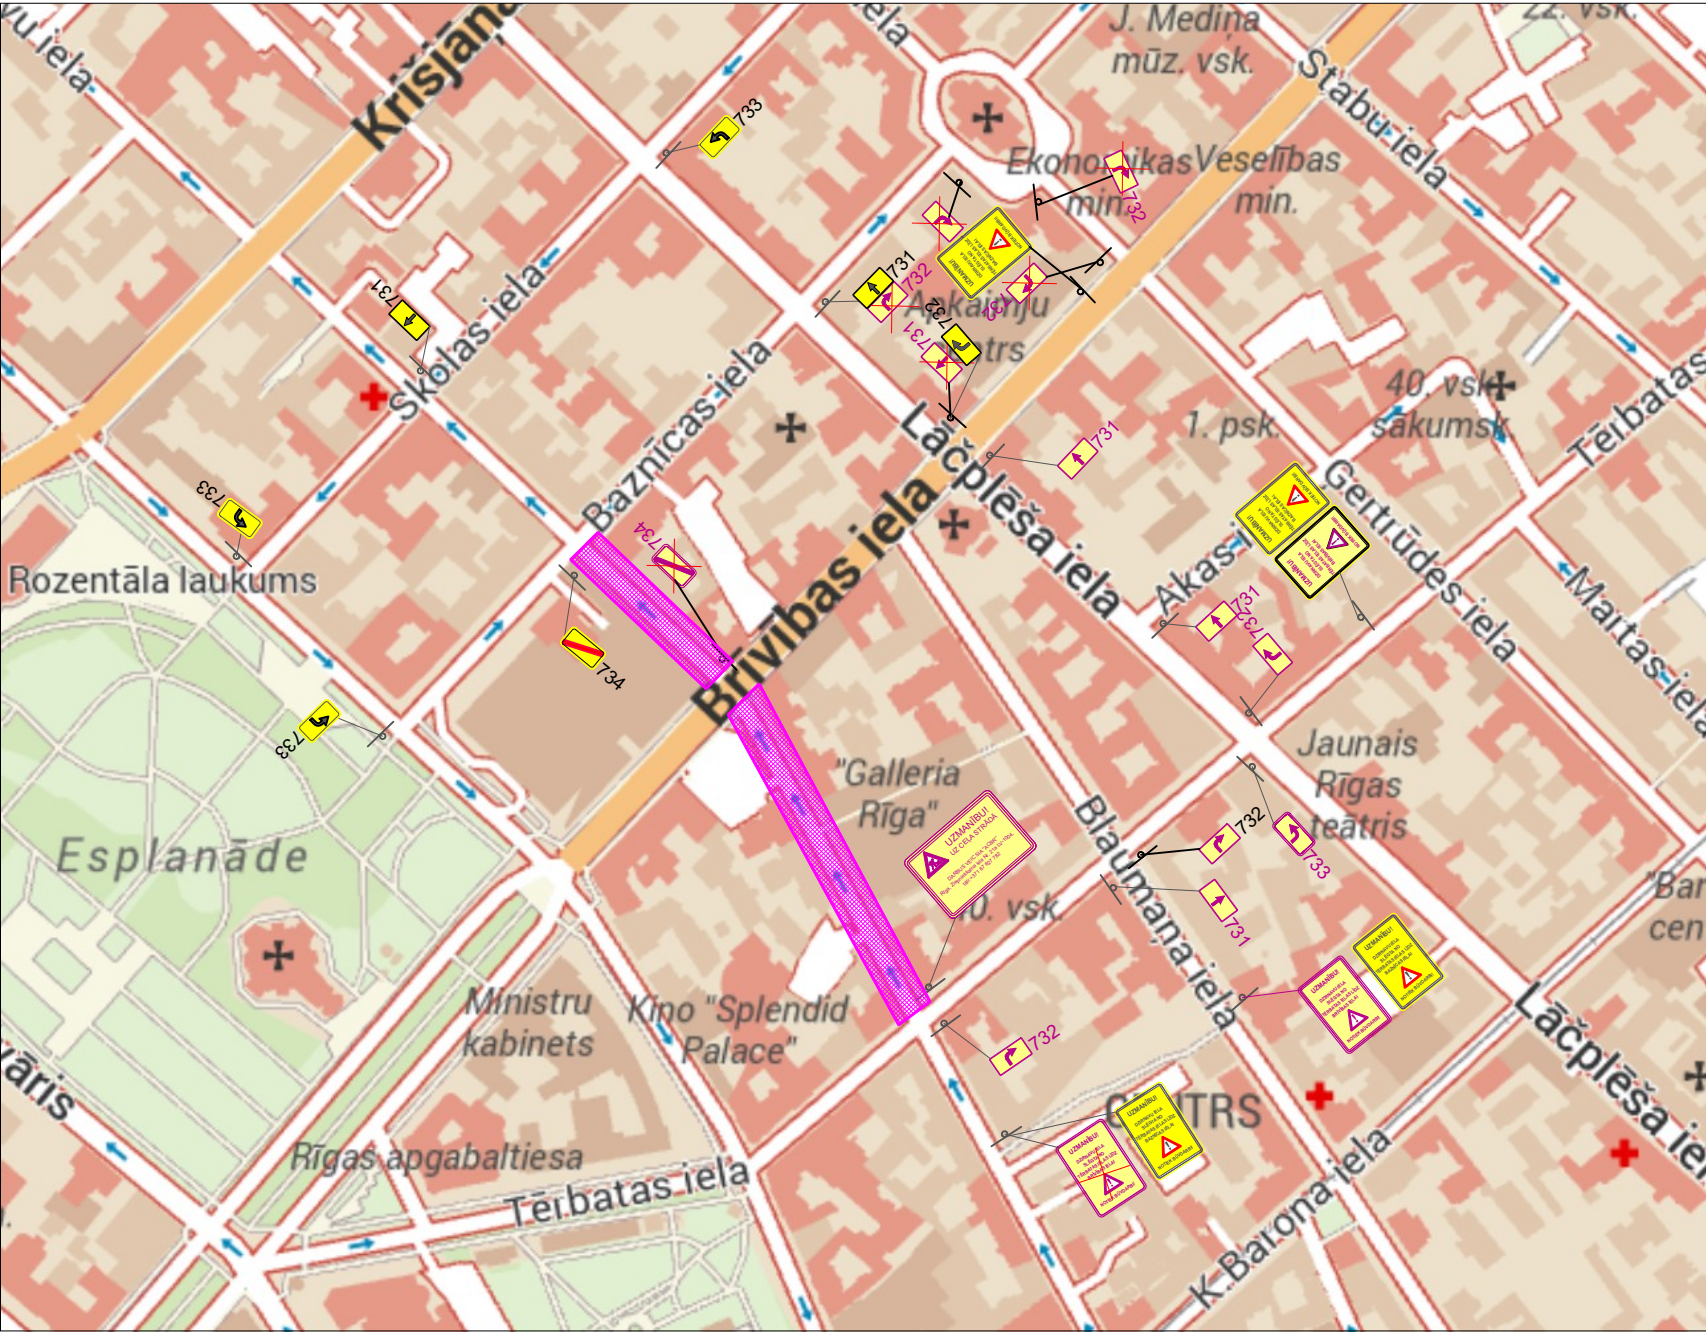

- APZĪMĒJUMI
- Esoša ceļa zīme
 - Esoša aizklājama ceļa zīme
 - Esoši ceļa horizontāli apzīmējumi
 - Uzstādāma remontdarbu ceļa zīme
 - Iepriekš uzstādīta remontdarbu ceļa zīme
 - Būvdarbu zona
 - Gājēju barjera
 - Vadsatni
 - Pagaidu segums
 - Drošs gājēju ceļš

- NOSACĪJUMI
- Darba vietu aprīkot atbilstoši LVS 77-2 un MK noteikumiem Nr.421
 - Nodrošināt vietējo un operatīvo satiksmi.
 - Darbu veicējam jāveic pasākumi gājēju drošībai un vides pieejamībai darbu zonā.
 - Darbu veicējam ir tiesības regulēt satiksmi darbu veikšanas laikā, ja rodas neparedzēti apstākļi, kurus ar darbu vietas aprīkojuma shēmā esošajiem tehniskajiem līdzekļiem nav iespējams nekavējoties novērst (MK not. Nr.421 punkts 20)
 - Nodrošināt minimālo joslas platumu transporta kustībai 3.25m
 - Nodrošināt gājēju ceļa brīvību 1.50m
 - Nodrošināt gājēju piekļuvi namīpašumiem
 - Nodrošināt drošu piekļuvi sabiedriskā transporta pieturvietām
 - Norobežojošās barjeras darbu veicējs uzstāda, ja nepieciešams norobežot ietvi no darba vietas, kas ierīkota u
 - brauktuves. (MK not. Nr. 421 punkts 79.1.3). Starp uzstādītajām barjerām drīkst novietot signāllentes, attālumam star
 - lentes stiprinājumiem nepārsniedzot 4,0m.(MK not. Nr. 421 punkts 70.3)
 - Plānotais shēmas darbības laiks - saskaņā ar kalendāro būvdarbu grafiku
 - Darbus veic SIA "ACBR"
 - Atbildīgais par satiksmes drošību - Pēteris Jegorovs

Shēma Nr. 4 Lapa 1/1	IZPILDĪTĀJS: SIA "ACBR" Ziepiņkalna iela 21a, Rīga, LV-1004 Tālrunis: 67627782 E-pasts: infor@acbr.lv			PASŪTĪTĀJS: Rīgas valstspilsētas pašvaldības Ārtelpas un mobilitātes departaments Gertrūdes iela 36, Rīga, LV-1011 amd@riga.lv
	Uzvārds	Paraksts	Datums	OBJEKTS: Velojoslas ierīkošana un ielu krustojumu labiekārtošana Dzirnau ielā no Tērbatas ielas līdz Skolas ielai
Būvdarbu vadītājs	P.Jegorovs			RASĒJUMS: Satiksmes organizācijas shēma posmā Brīvības iela - Baznīcas ielas
Izstrādāja	I.Mežale			
Saskaņoja				
Pasūtītājs				