


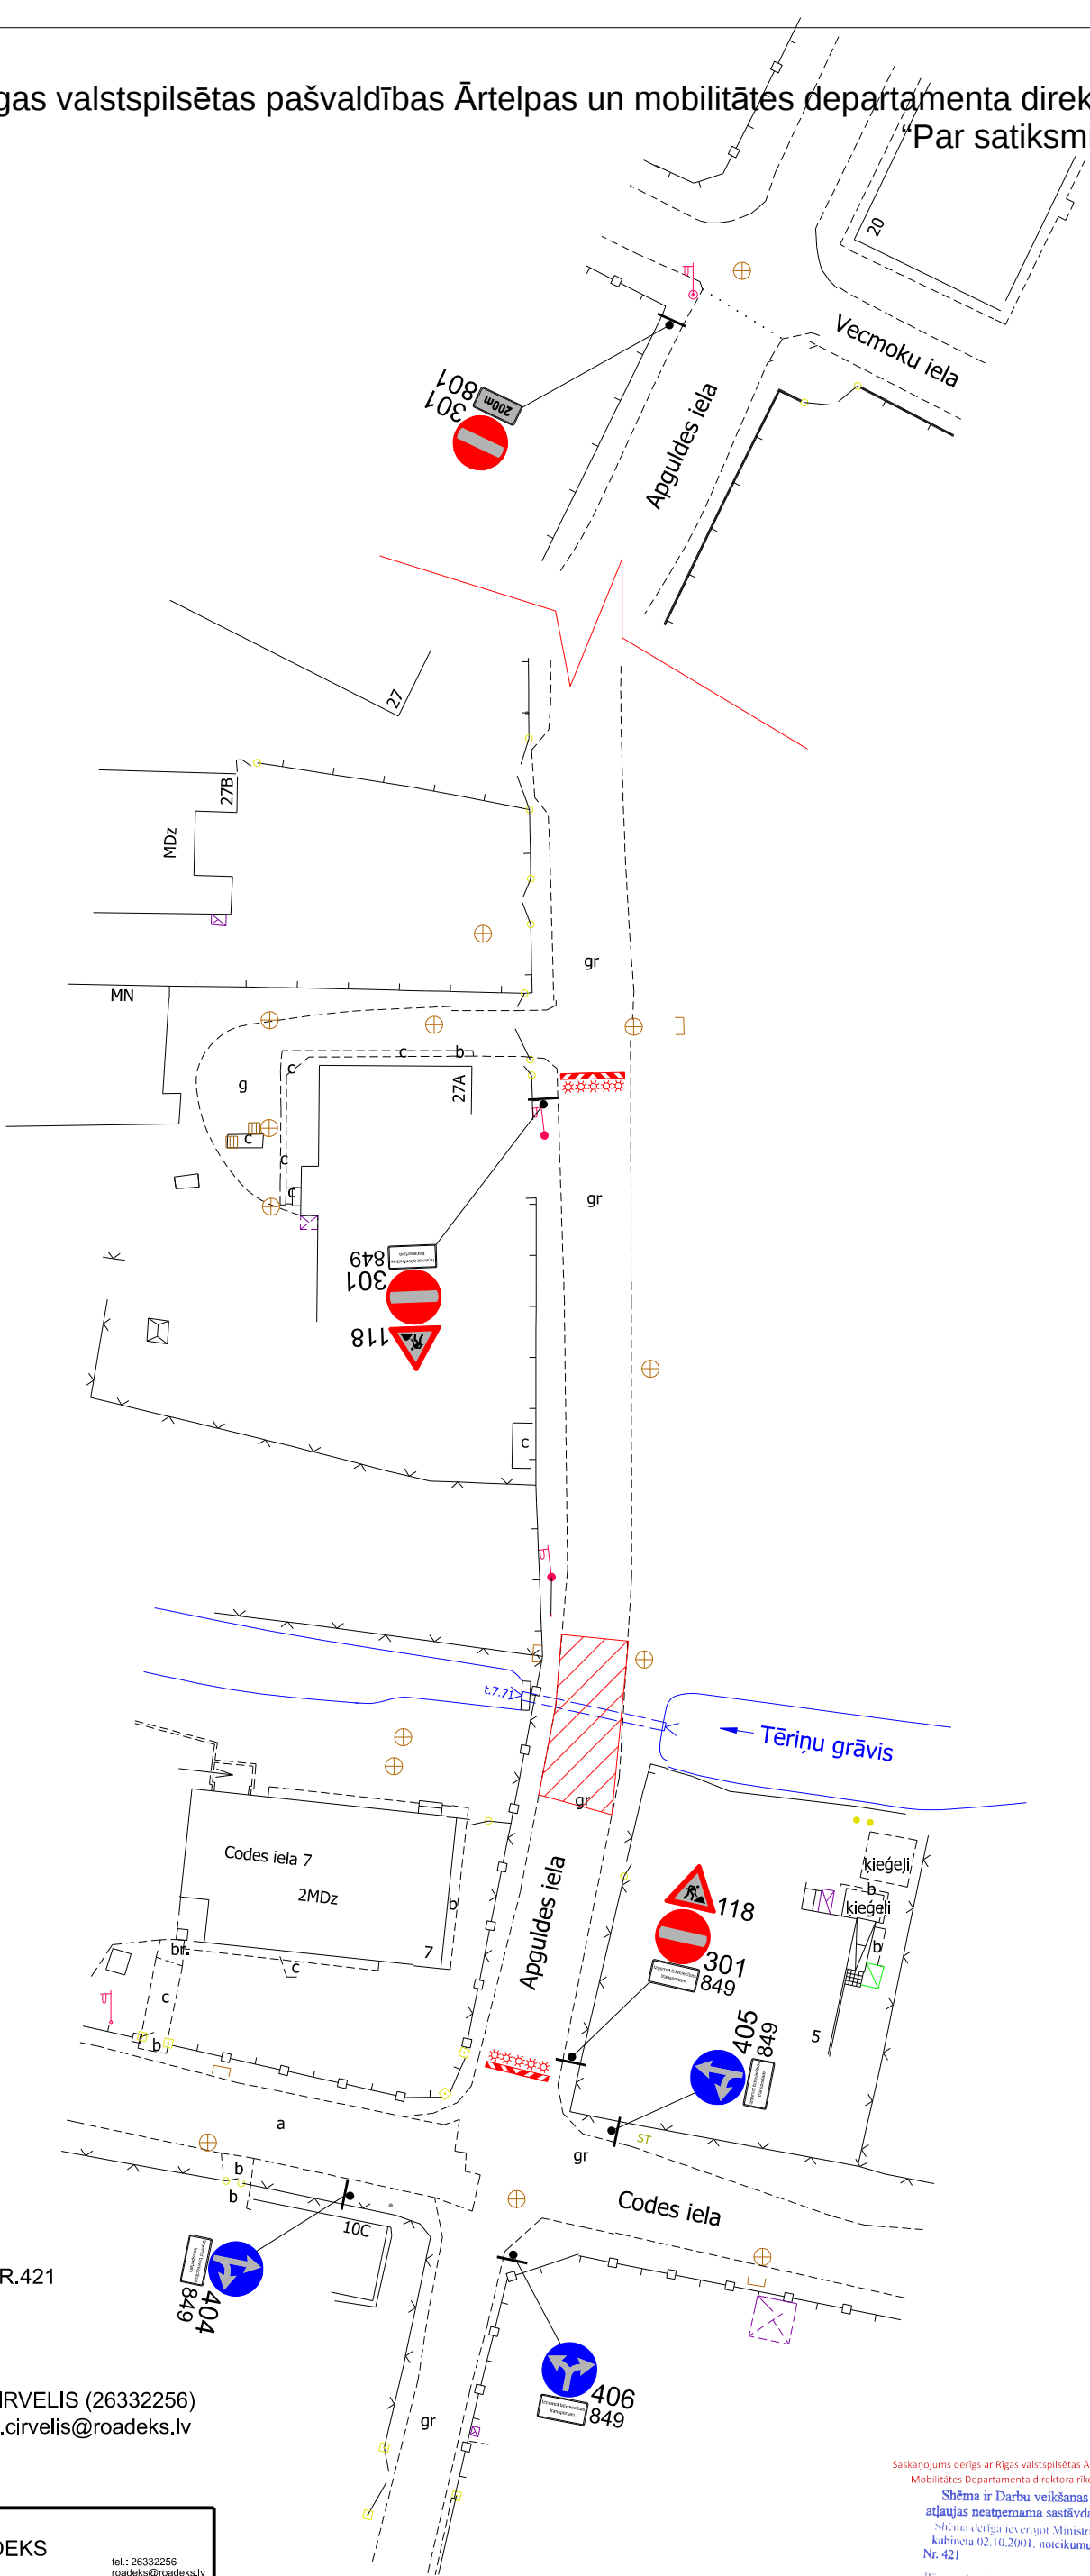

- NODROŠINĀT VISA VEIDA SATIKSMI
- DARBU VIETU APRĪKOT ATBILSTOŠI MK NOTEIKUMIEM NR.421
- DARBU VIETU APRĪKOT AR VADSTATĻIEM
- DARBU ILGUMS - 2 NEDĒĻAS
- VEICAMIE DARBI - CAURTEKAS REMONTDARBI
- ATBILDĪGAIS PAR DARBU VIETAS APRĪKOJUMU: ĢIRTS CIRVELIS (26332256)
girts.cirvelis@roadeks.lv

darbu zona

SHĒMAS NR.	SATIKSMES ORGANIZĀCIJAS IZSTRĀDĀTĀJS:			PASŪTĪTĀJS:	
		UZVĀRDS	PARAKSTS	DATUMS	
1.		SIA KMK PROJEKTS	M.KRIZĒVICS		SIA ROADEKS tel.: 26332256 roadeks@roadeks.lv
RASĒJA	SIA KMK PROJEKTS	M.KRIZĒVICS			OBJEKTS:
PĀRBAUDĪJA	SIA KMK PROJEKTS	R.KAŠNIKOVSKIS			APGULDES IELA CAURTEKA PĀR TĒRIŅU GRĀVI
SASKAŅOJA	RD ĀMD				RASĒJUMS:
					DARBA VIETAS APRĪKOJUMA SHĒMA REMONTDARBU LAIKĀ

Saskaņojums derīgs ar Rīgas valstspilsētas Ārtelpas un
Mobilitātes Departamenta direktora rīkojumu
Shēma ir Darbu veikšanas
atļaujas neatņemama sastāvdaļa
Shēma derīga ievērojot Ministru
kabineta 02.10.2001. noteikumus
Nr. 421
Rīgas valstspilsētas pašvaldības
Ārtelpas un mobilitātes departamenta
Satiksmes organizācijas un kustības
drošības nodaļas satiksmes organizācijas
specialists
A.Šmilga
23-10-2025